


LEGENDA:


- Granica pasa drogowego
- ▨ Jezdnia
- ▨ Pobocze
- ▨ Chodnik
- ▨ Zatoka postojowa
- ▨ Rów
- ▨ Rów (korytko KKŻ)
- ▨ Ist. chodnik (szer.2,0m)
- ▨ Ściek przykrawężnikowy

Inwestor	POWIATOWY ZARZĄD DRÓG W GARWOLINIE 08-400 Garwolin, ul. Mazowiecka 26				
Obiekt	Przebudowa drogi powiatowej Nr 1306W Wola Łaskarszewska - Trzcianka w km 0+000 ÷ 6+410				
Tytuł rysunku	PLAN ZAGOSPODAROWANIA TERENU				
Projektant	mgr inż. Krzysztof Świętochowski	Podpis		Data	lipiec 2021r.
		Skala	1:1000	Nr rys.	2

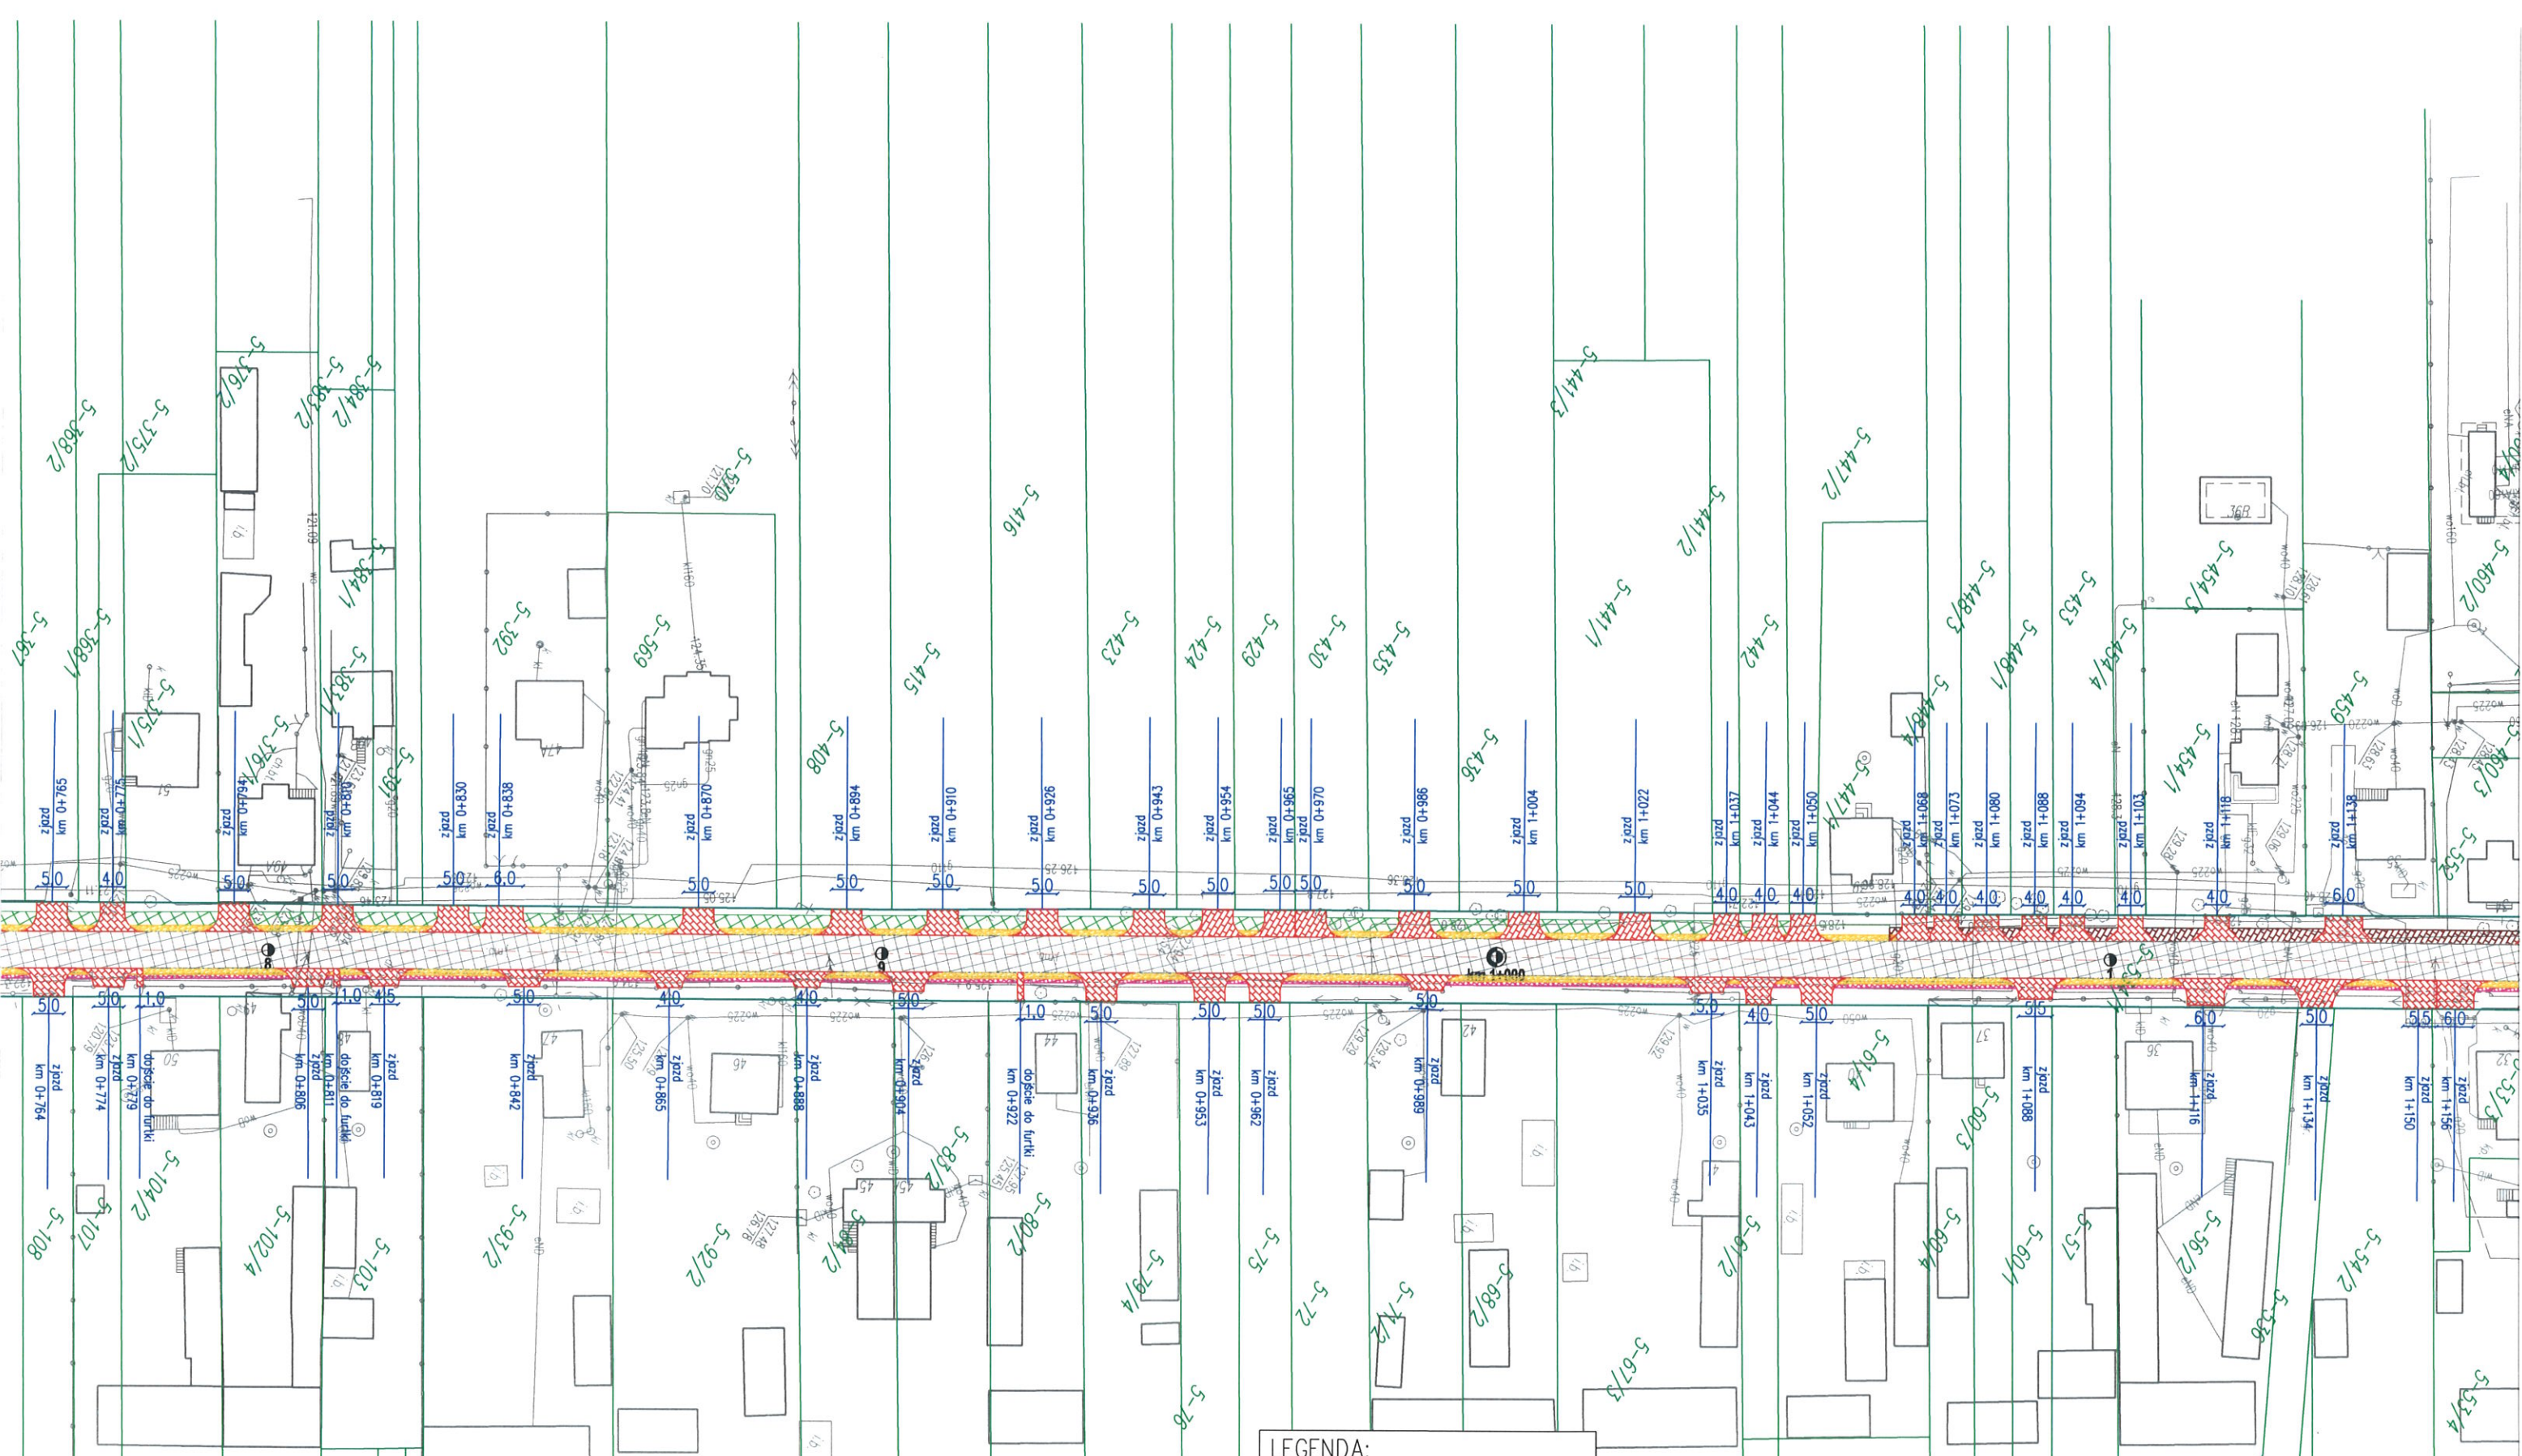


- LEGENDA:
- Granica pasa drogowego
 - ▨ Jezdnia
 - ▨ Pobocze
 - ▨ Chodnik
 - ▨ Zatoka postojowa
 - ▨ Rów
 - ▨ Rów (korytko KKŻ)
 - ▨ Ist. chodnik (szer.2,0m)
 - ▨ Ściek przykrawężnikowy

Investor	POWIATOWY ZARZĄD DRÓG W GARWOLINIE 08-400 Garwolin, ul. Mazowiecka 26				
Obiekt	Przebudowa drogi powiatowej Nr 1306W Wola Łaskarzewska - Trzcianka w km 0+000 ÷ 6+410				
Tyt. rysunku	PLAN ZAGOSPODAROWANIA TERENU				
Projektant	mgr inż. Krzysztof Świętochowski	Podpis		Data	lipiec 2021r.
				Skala	1:1000
				Nr rys.	3

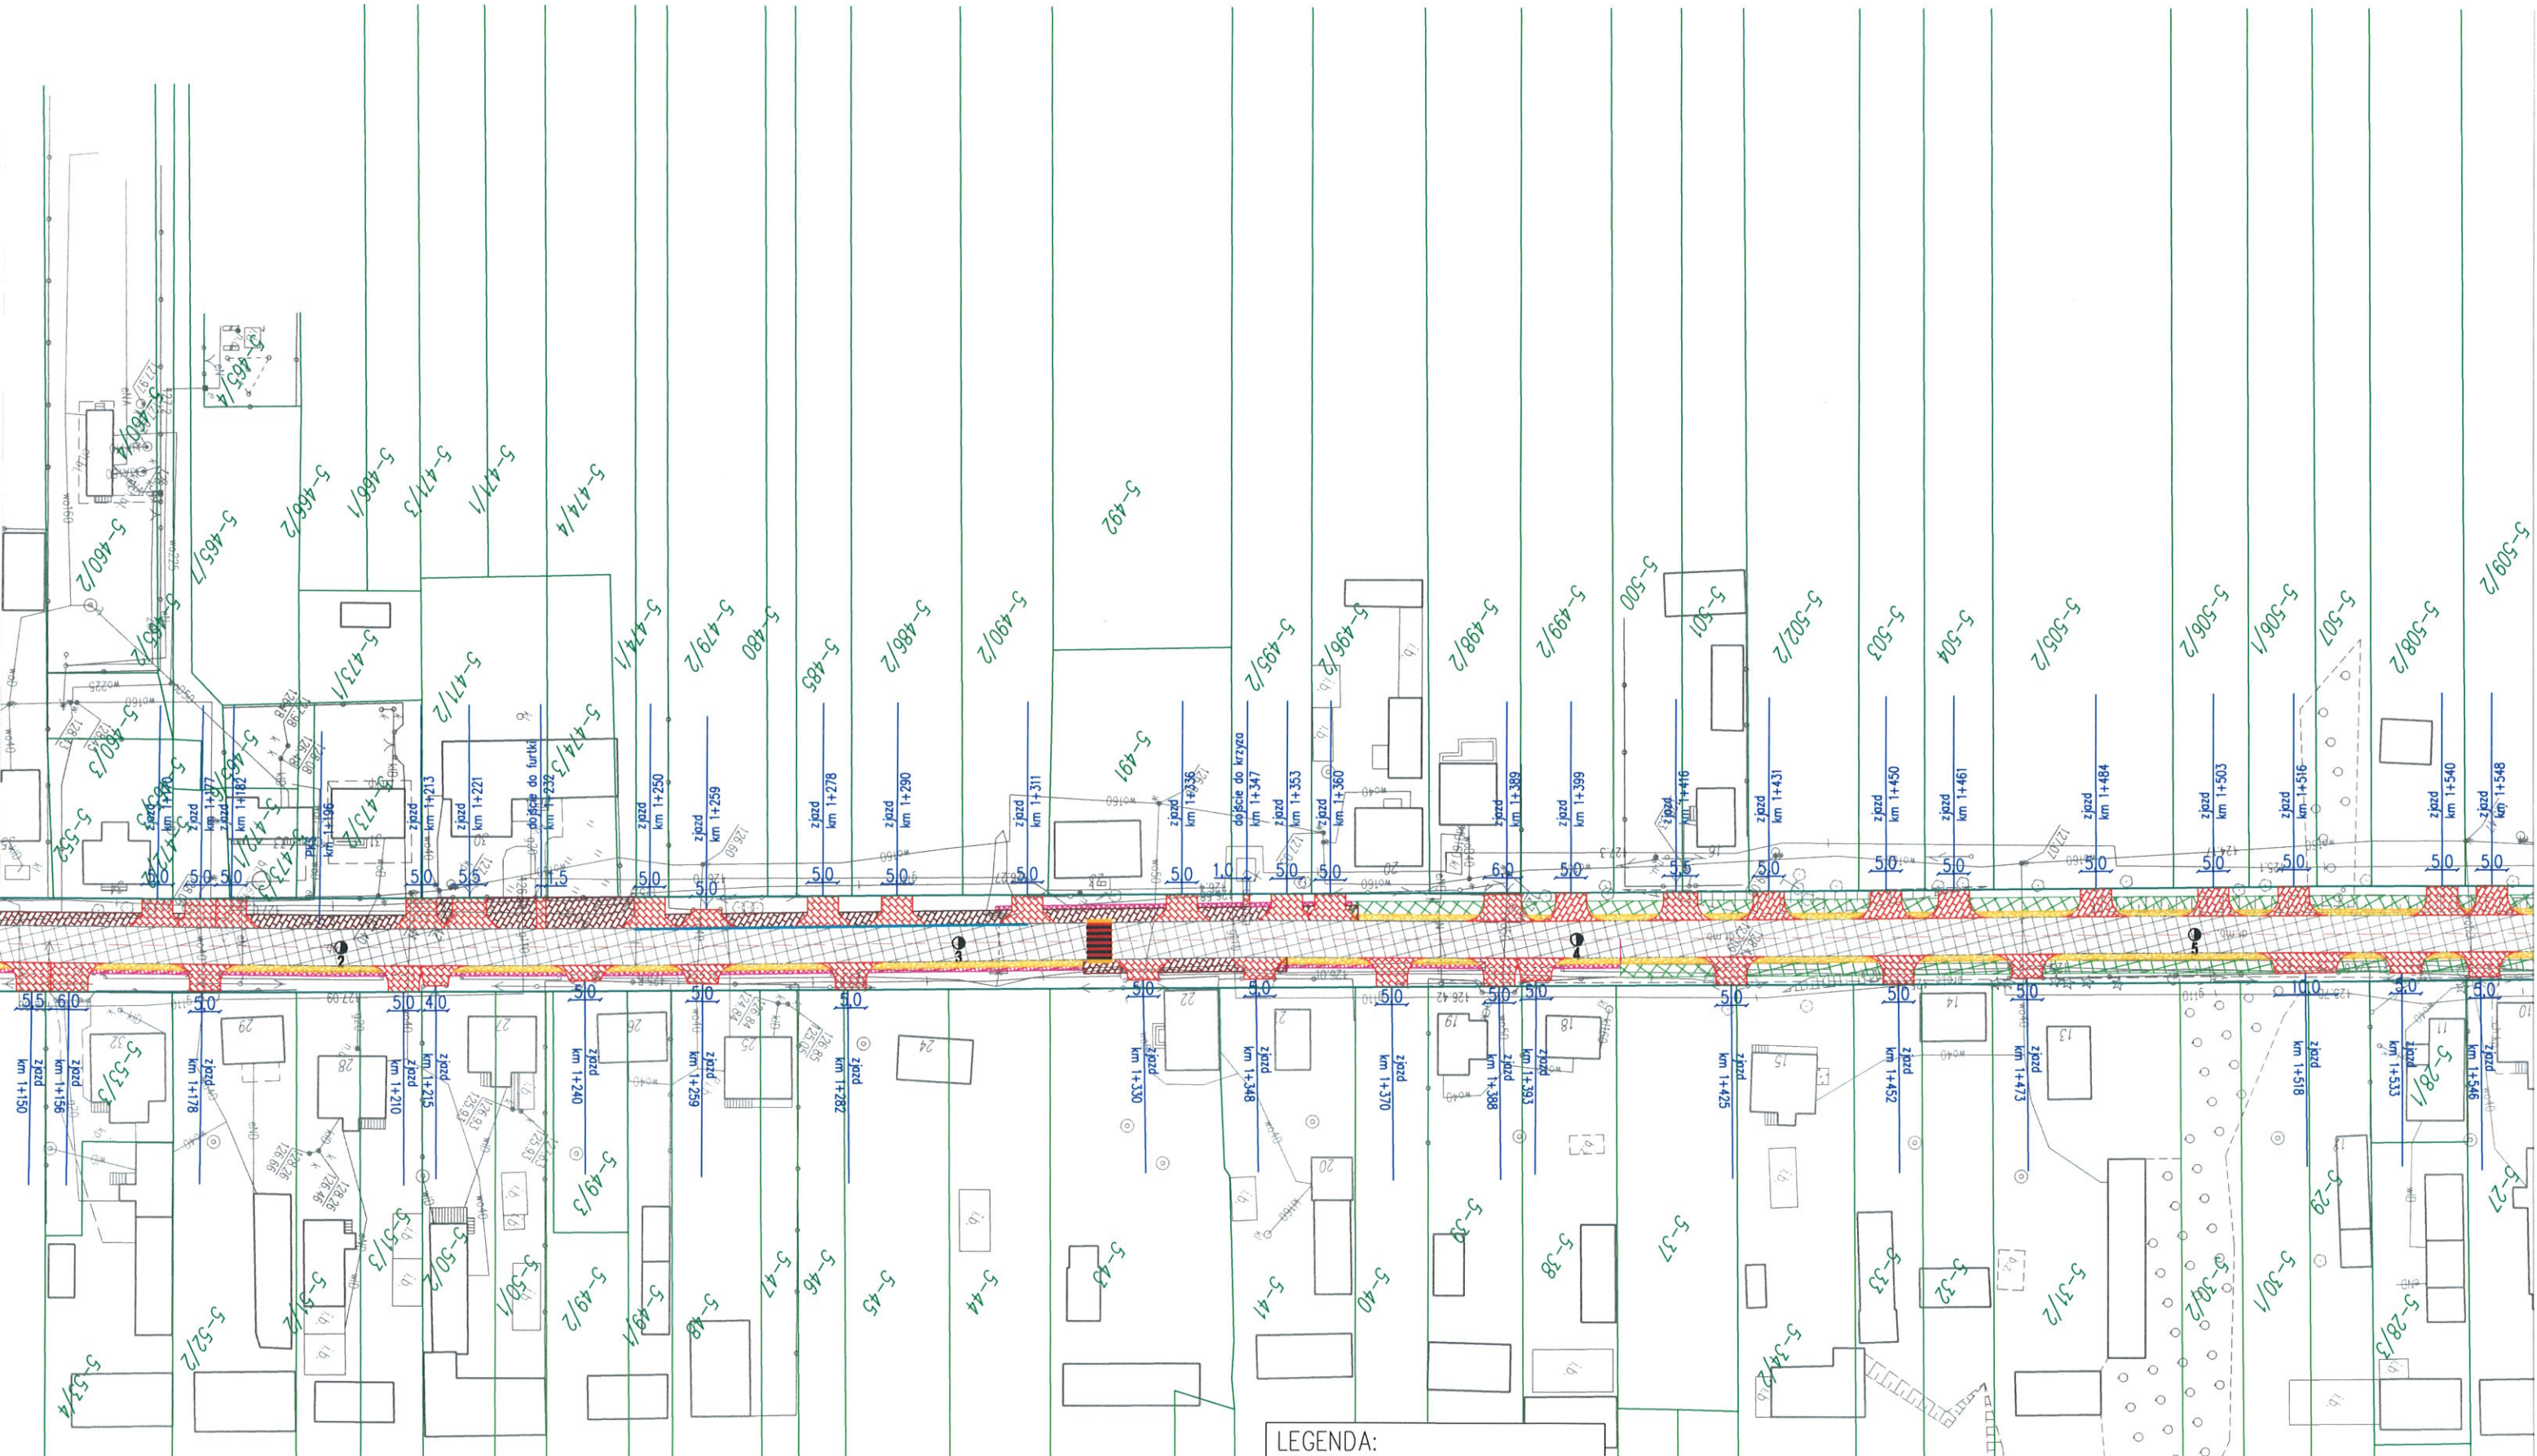

- LEGENDA:
- Granica pasa drogowego
 - ▨ Jezdnia
 - ▨ Pobocze
 - ▨ Chodnik
 - ▨ Zatoka postojowa
 - ▨ Rów
 - ▨ Rów (korytko KKŻ)
 - ▨ Ist. chodnik (szer.2,0m)
 - ▨ Ściek przykrawężnikowy

Investor	POWIATOWY ZARZĄD DRÓG W GARWOLINIE 08-400 Garwolin, ul. Mazowiecka 26			
Obiekt	Przebudowa drogi powiatowej Nr 1306W Wola Łaskarska - Trzcianka w km 0+000 ÷ 6+410			
Tyt. rysunku	PLAN ZAGOSPODAROWANIA TERENU			
Projektant	mgr inż. Krzysztof Świętochowski	Podpis	Data	Nr rys.
			lipiec 2021r.	4
			Skala	
			1:1000	

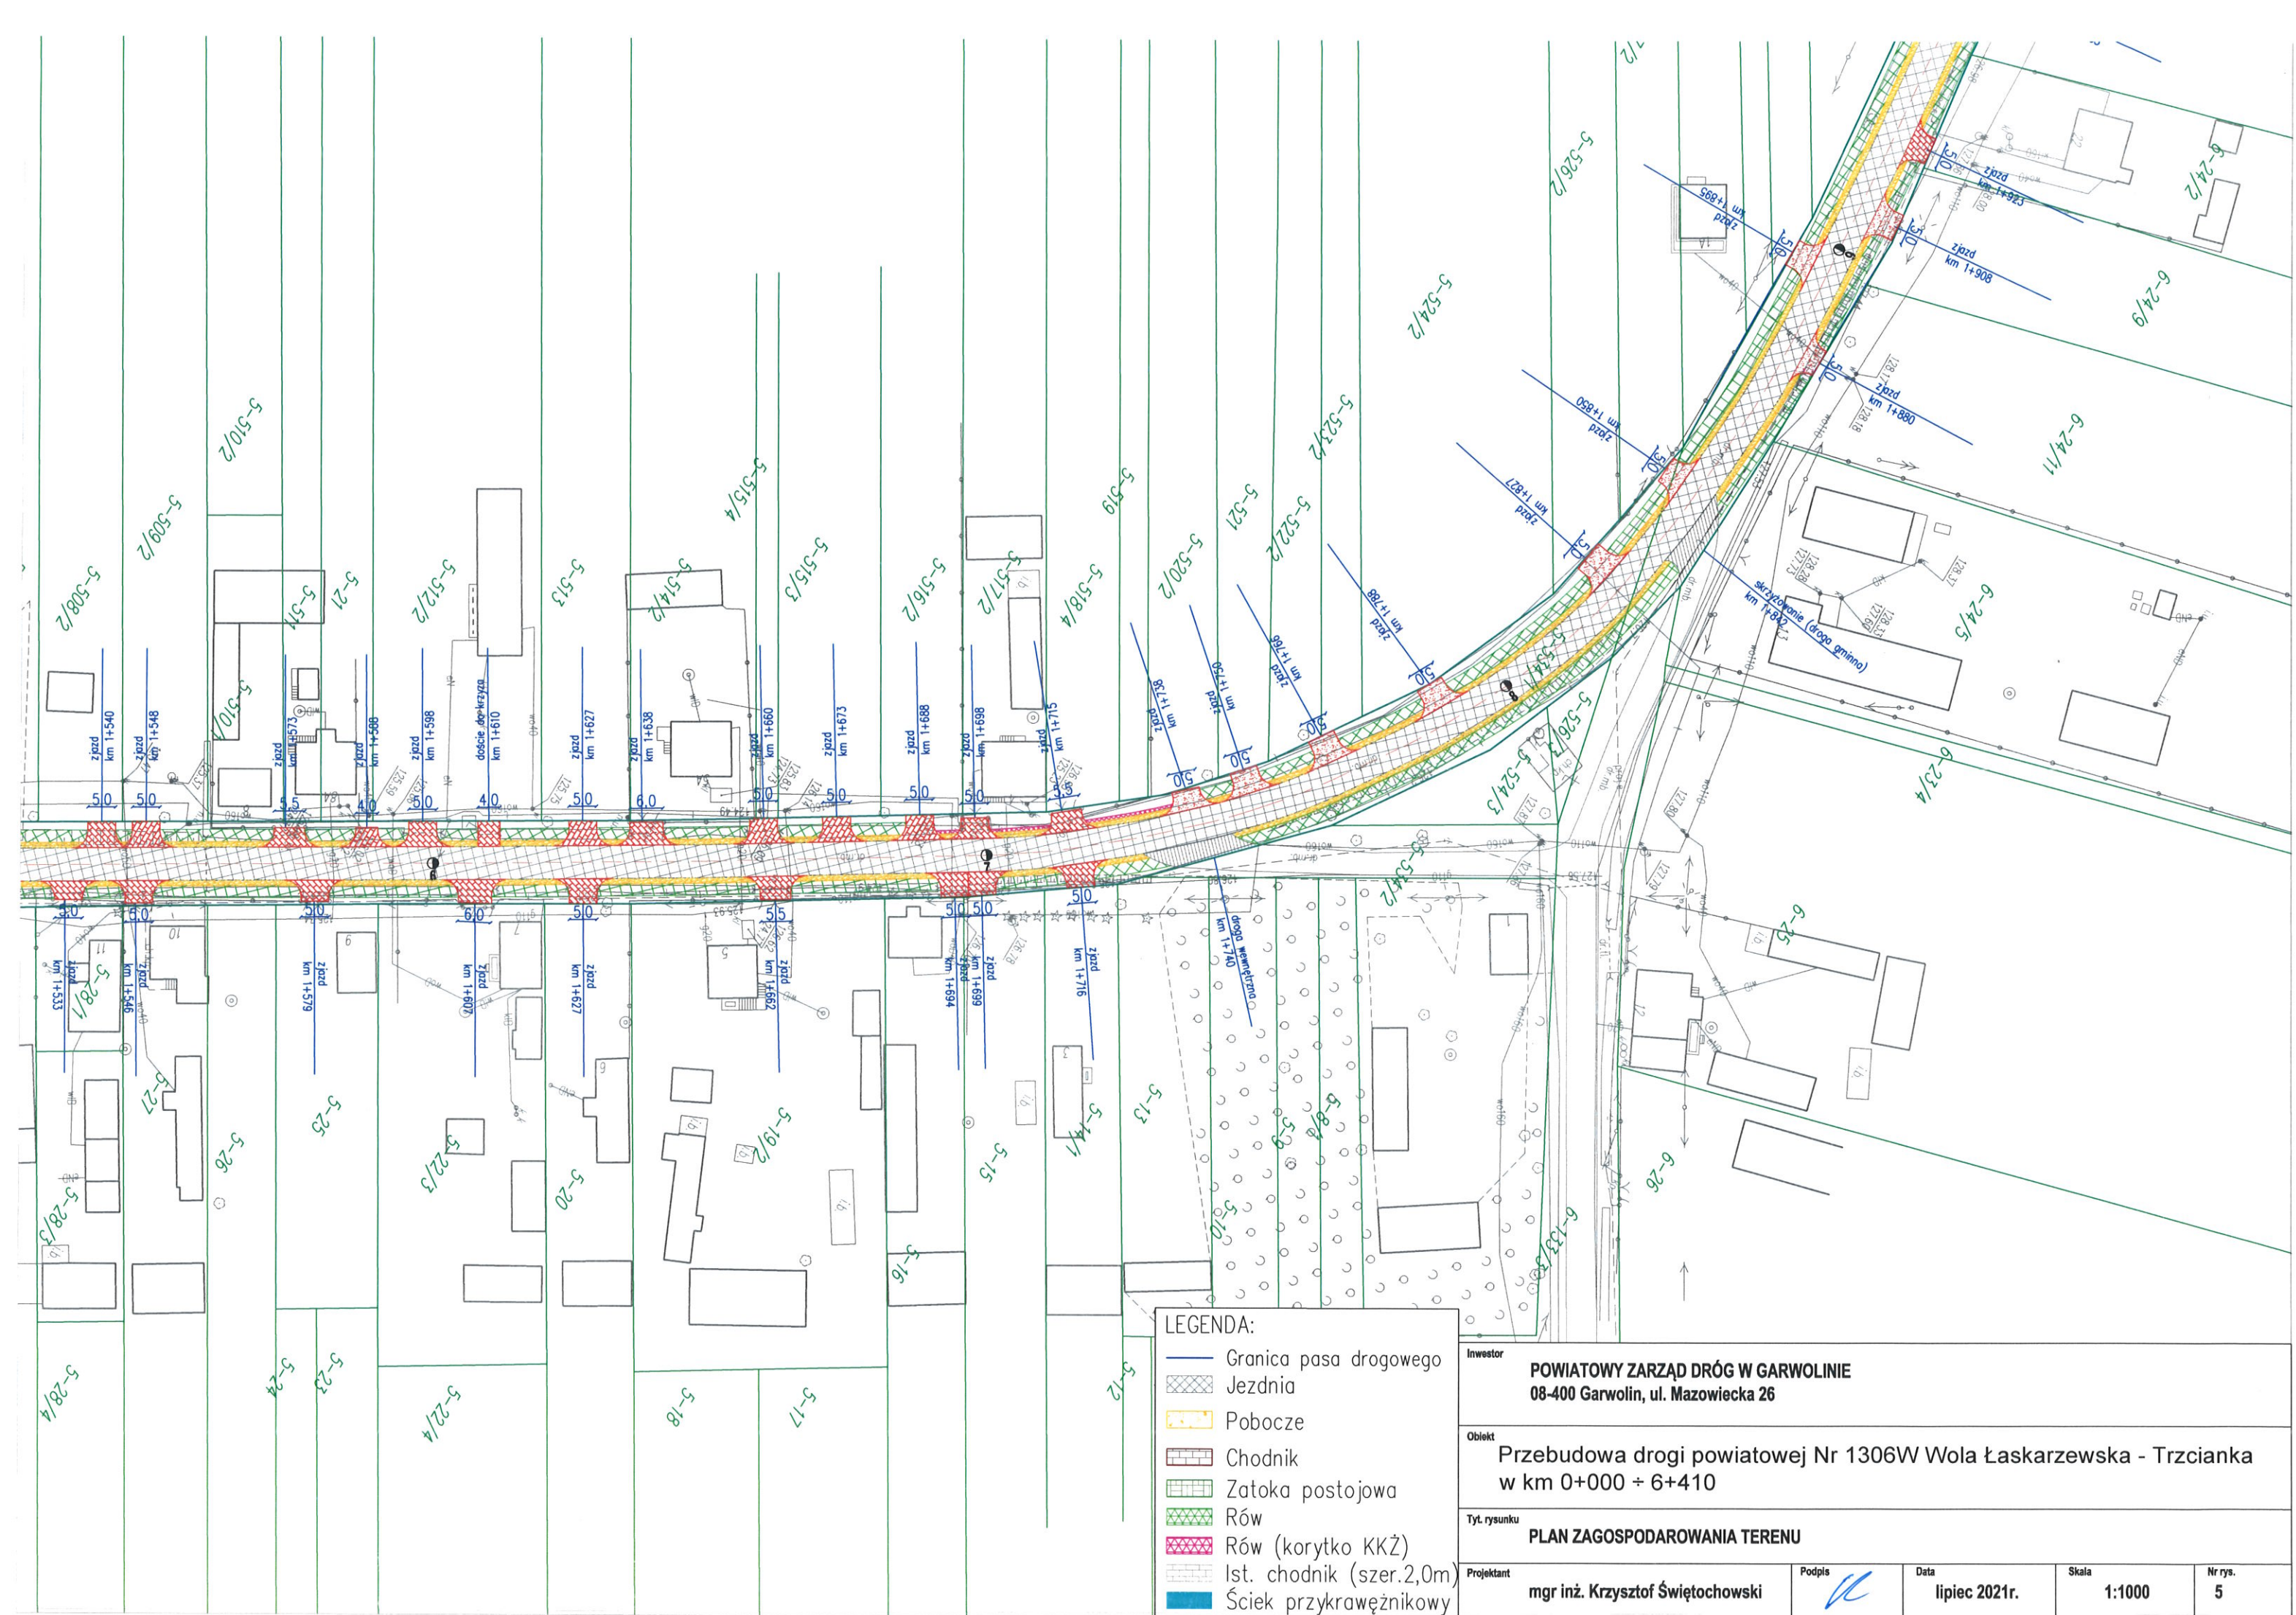

LEGENDA:

- Granica pasa drogowego
- Jezdnia
- Pobocze
- Chodnik
- Zatoka postojowa
- Rów
- Rów (korytko KKŻ)
- Ist. chodnik (szer.2,0m)
- Ściek przykrawężnikowy


Inwestor	POWIATOWY ZARZĄD DRÓG W GARWOLINIE 08-400 Garwolin, ul. Mazowiecka 26			
Obiekt	Przebudowa drogi powiatowej Nr 1306W Wola Łaskarszewska - Trzcianka w km 0+000 ÷ 6+410			
Tytuł rysunku	PLAN ZAGOSPODAROWANIA TERENU			
Projektant	mgr inż. Krzysztof Świętochowski	Podpis	Data lipiec 2021r.	Skala 1:1000
				Nr rys. 5

POWIATOWY ZARZĄD DRÓG W GARWOLINIE
08-400 Garwolin, ul. Mazowiecka 26

Obiekt
Przebudowa drogi powiatowej Nr 1306W Wola Łaskarzewska - Trzcianka
w km 0+000 ÷ 6+410

Tyt. rysunku
PLAN ZAGOSPODAROWANIA TERENU

Projektant
mgr inż. Krzysztof Świętochowski

Podpis


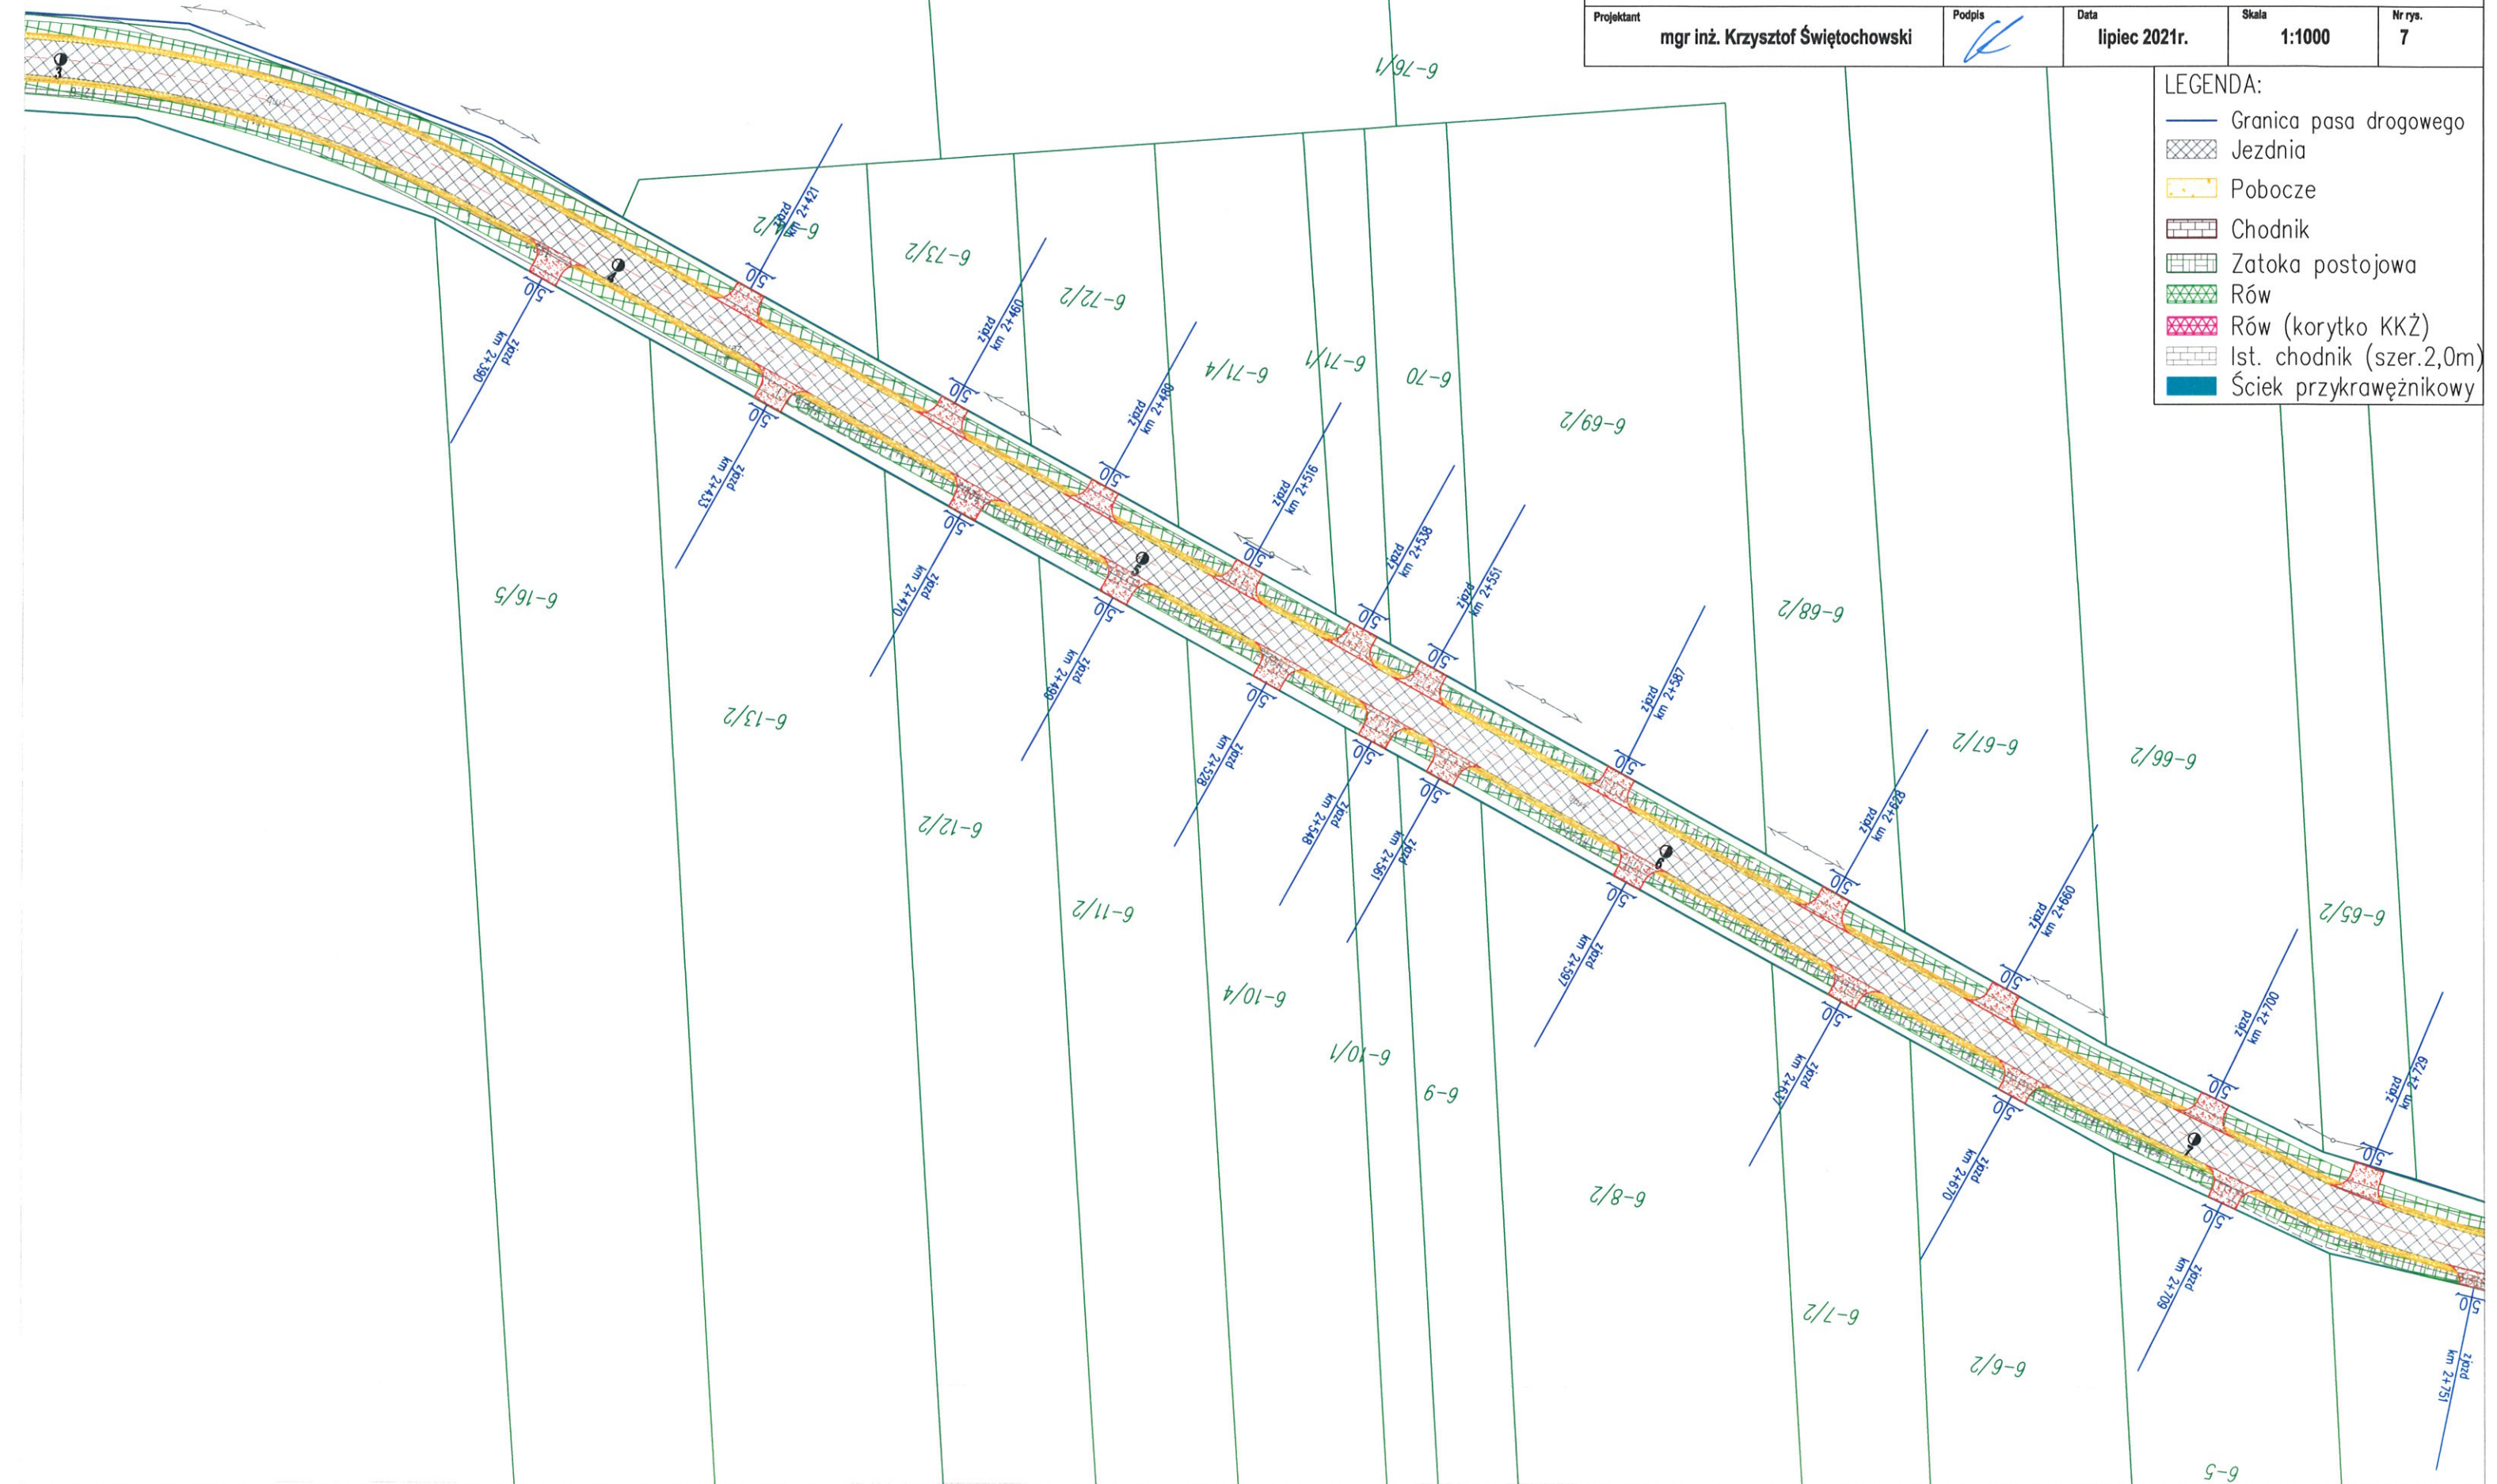
Data
lipiec 2021r.

Skala
1:1000

Nr rys.
7

LEGENDA:

- Granica pasa drogowego
- ▨ Jezdnia
- ▨ Pobocze
- ▨ Chodnik
- ▨ Zatoka postojowa
- ▨ Rów
- ▨ Rów (korytko KKŻ)
- ▨ Ist. chodnik (szer.2,0m)
- ▨ Ściek przykrawężnikowy












POWIATOWY ZARZĄD DRÓG W GARWOLINIE 08-400 Garwolin, ul. Mazowiecka 26				
Obiekt Przebudowa drogi powiatowej Nr 1306W Wola Łaskarszewska - Trzcianka w km 0+000 ÷ 6+410				
Tytuł rysunku PLAN ZAGOSPODAROWANIA TERENU				
Projektant mgr inż. Krzysztof Świętochowski	Podpis 	Data lipiec 2021r.	Skala 1:1000	Nr rys. 8

Tyt. rysunku

PLAN ZAGOSPODAROWANIA TERENU

Projektant mgr inż. Krzysztof Świętochowski	Podpis 	Data lipiec 2021r.	Skala 1:1000	Nr rys. 8
---	---	------------------------------	------------------------	---------------------

	Granica pasa drogowego
	Jezdnia
	Pobocze
	Chodnik
	Zatoka postojowa
	Rów
	Rów (korytko KKŻ)
	Ist. chodnik (szer.2,0m)
	Ściek przykrawężnikowy

 Jezdnia

Chodnik


 Rów


■ Ist. chodnik (szer.2,0m)
■ Ściek przykrawężnikowy


[illegible]

$$\frac{d}{3+072}$$


2102
km 341




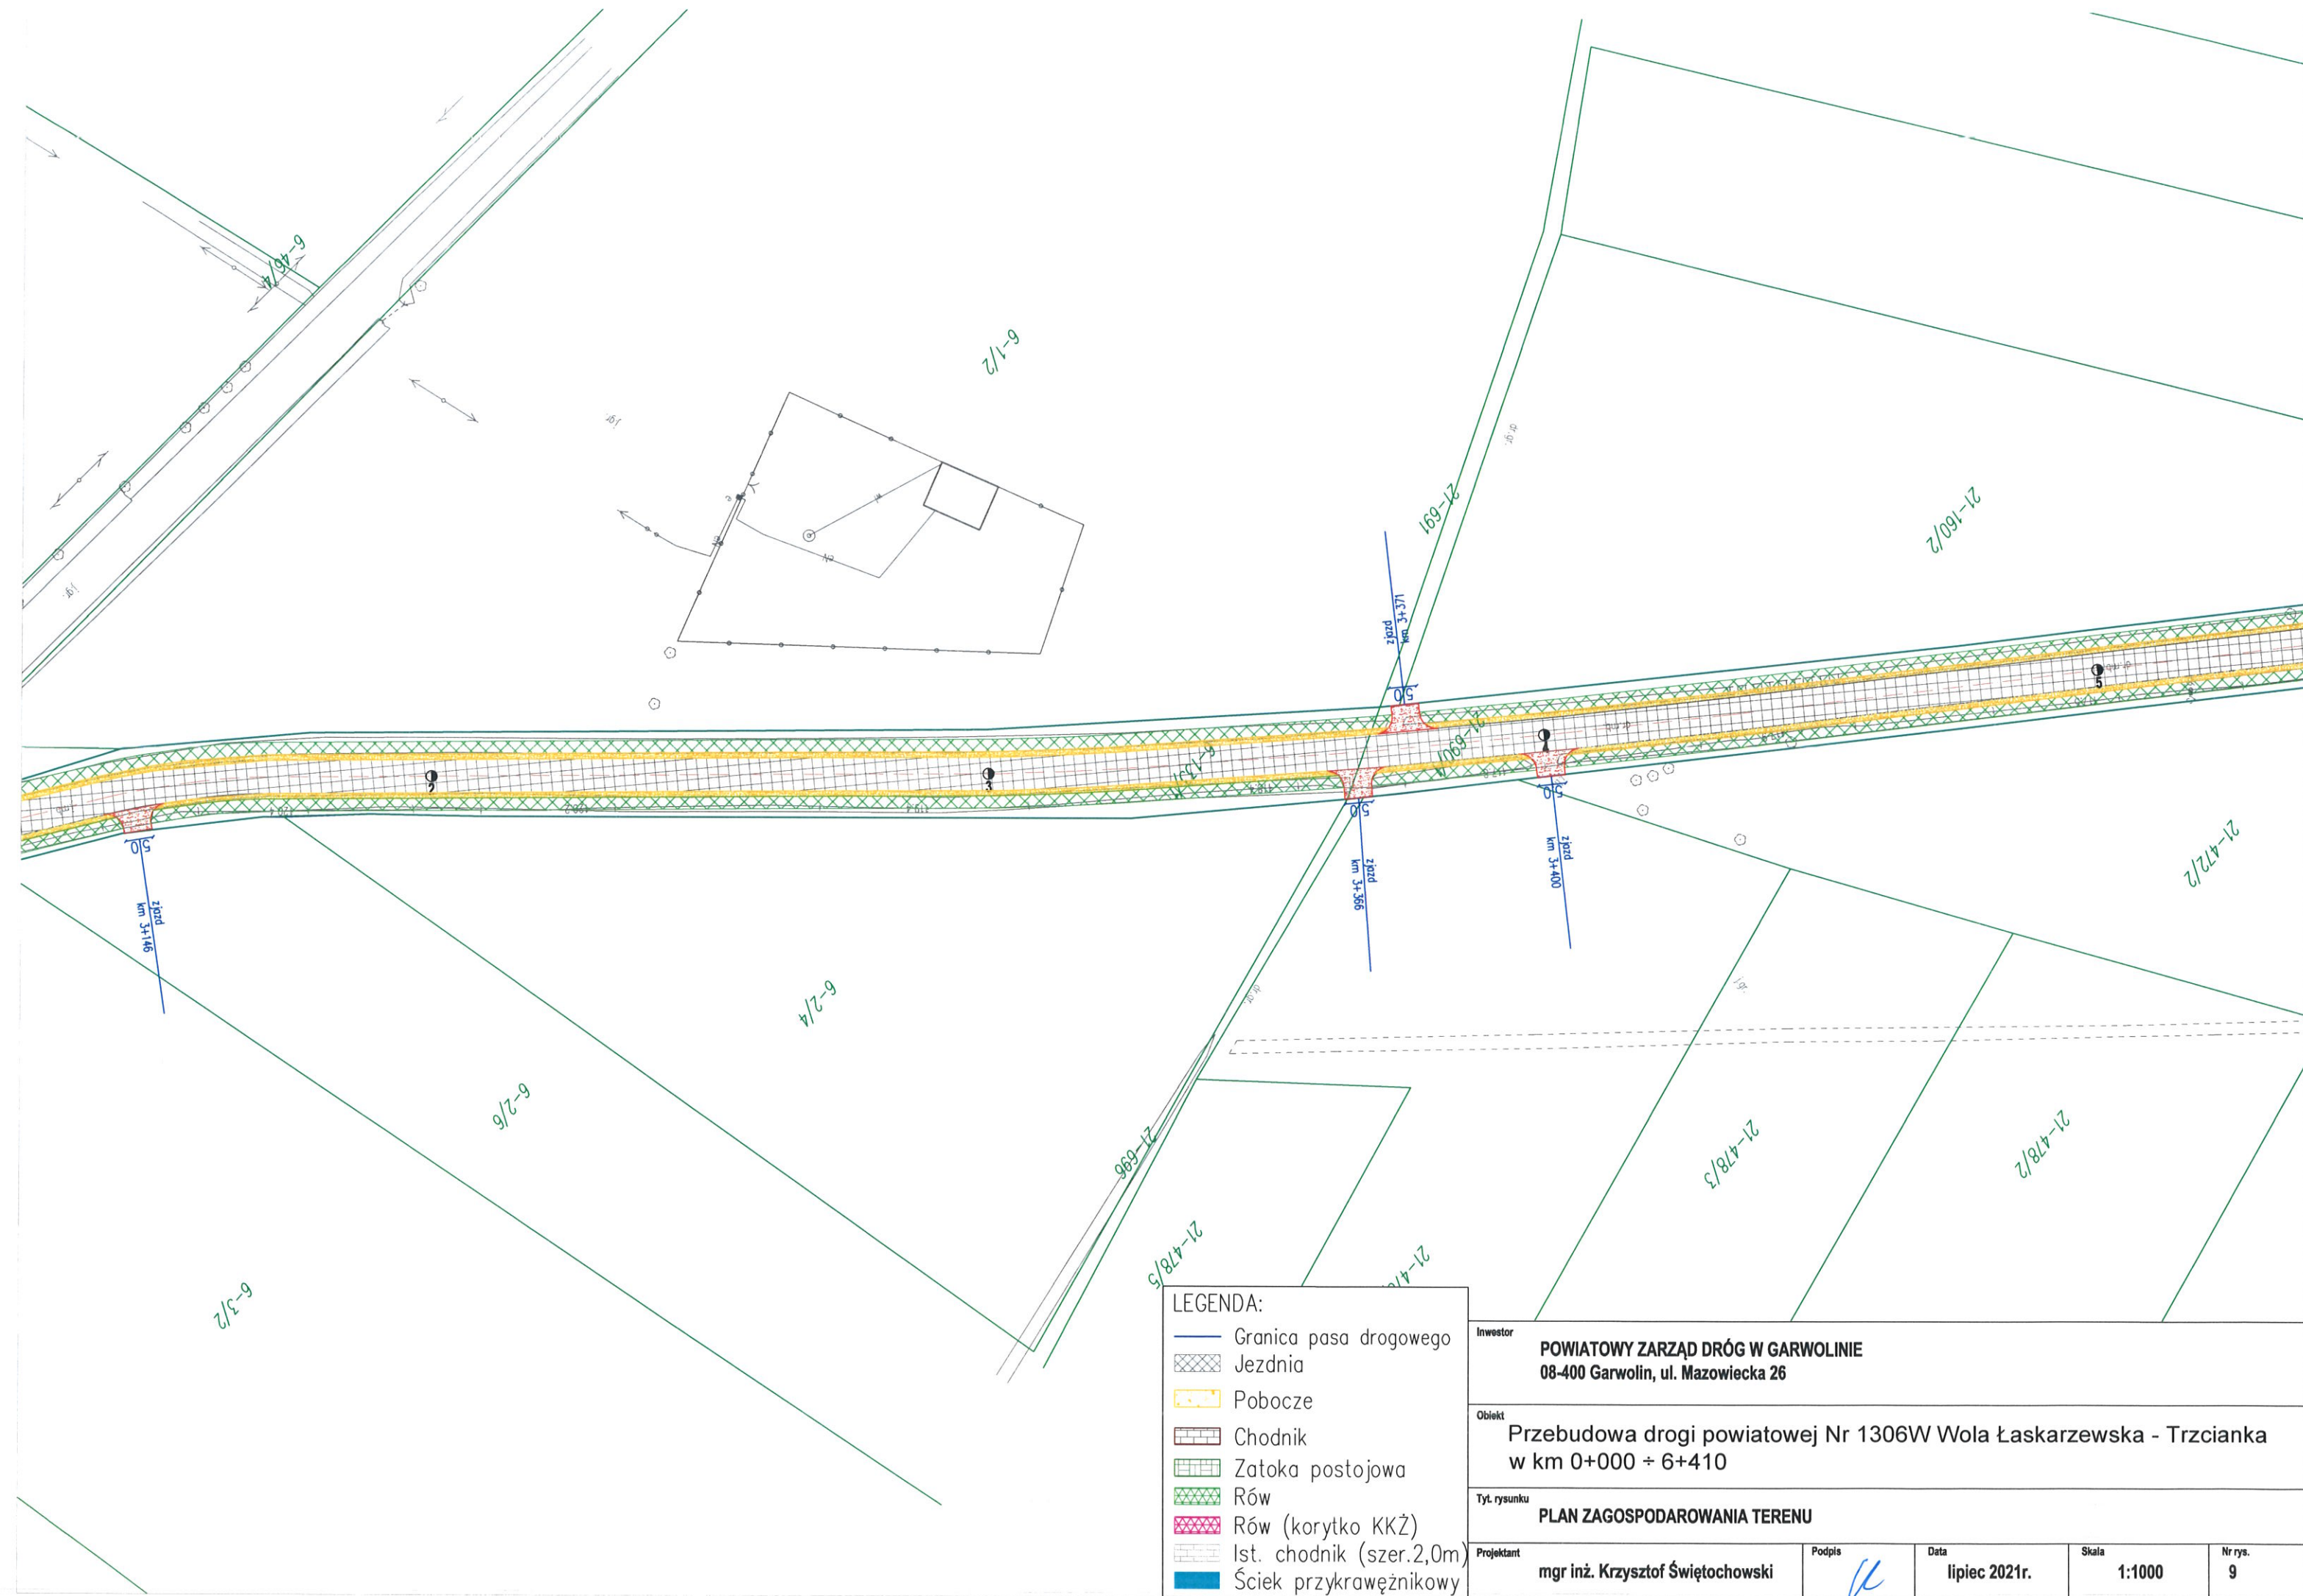

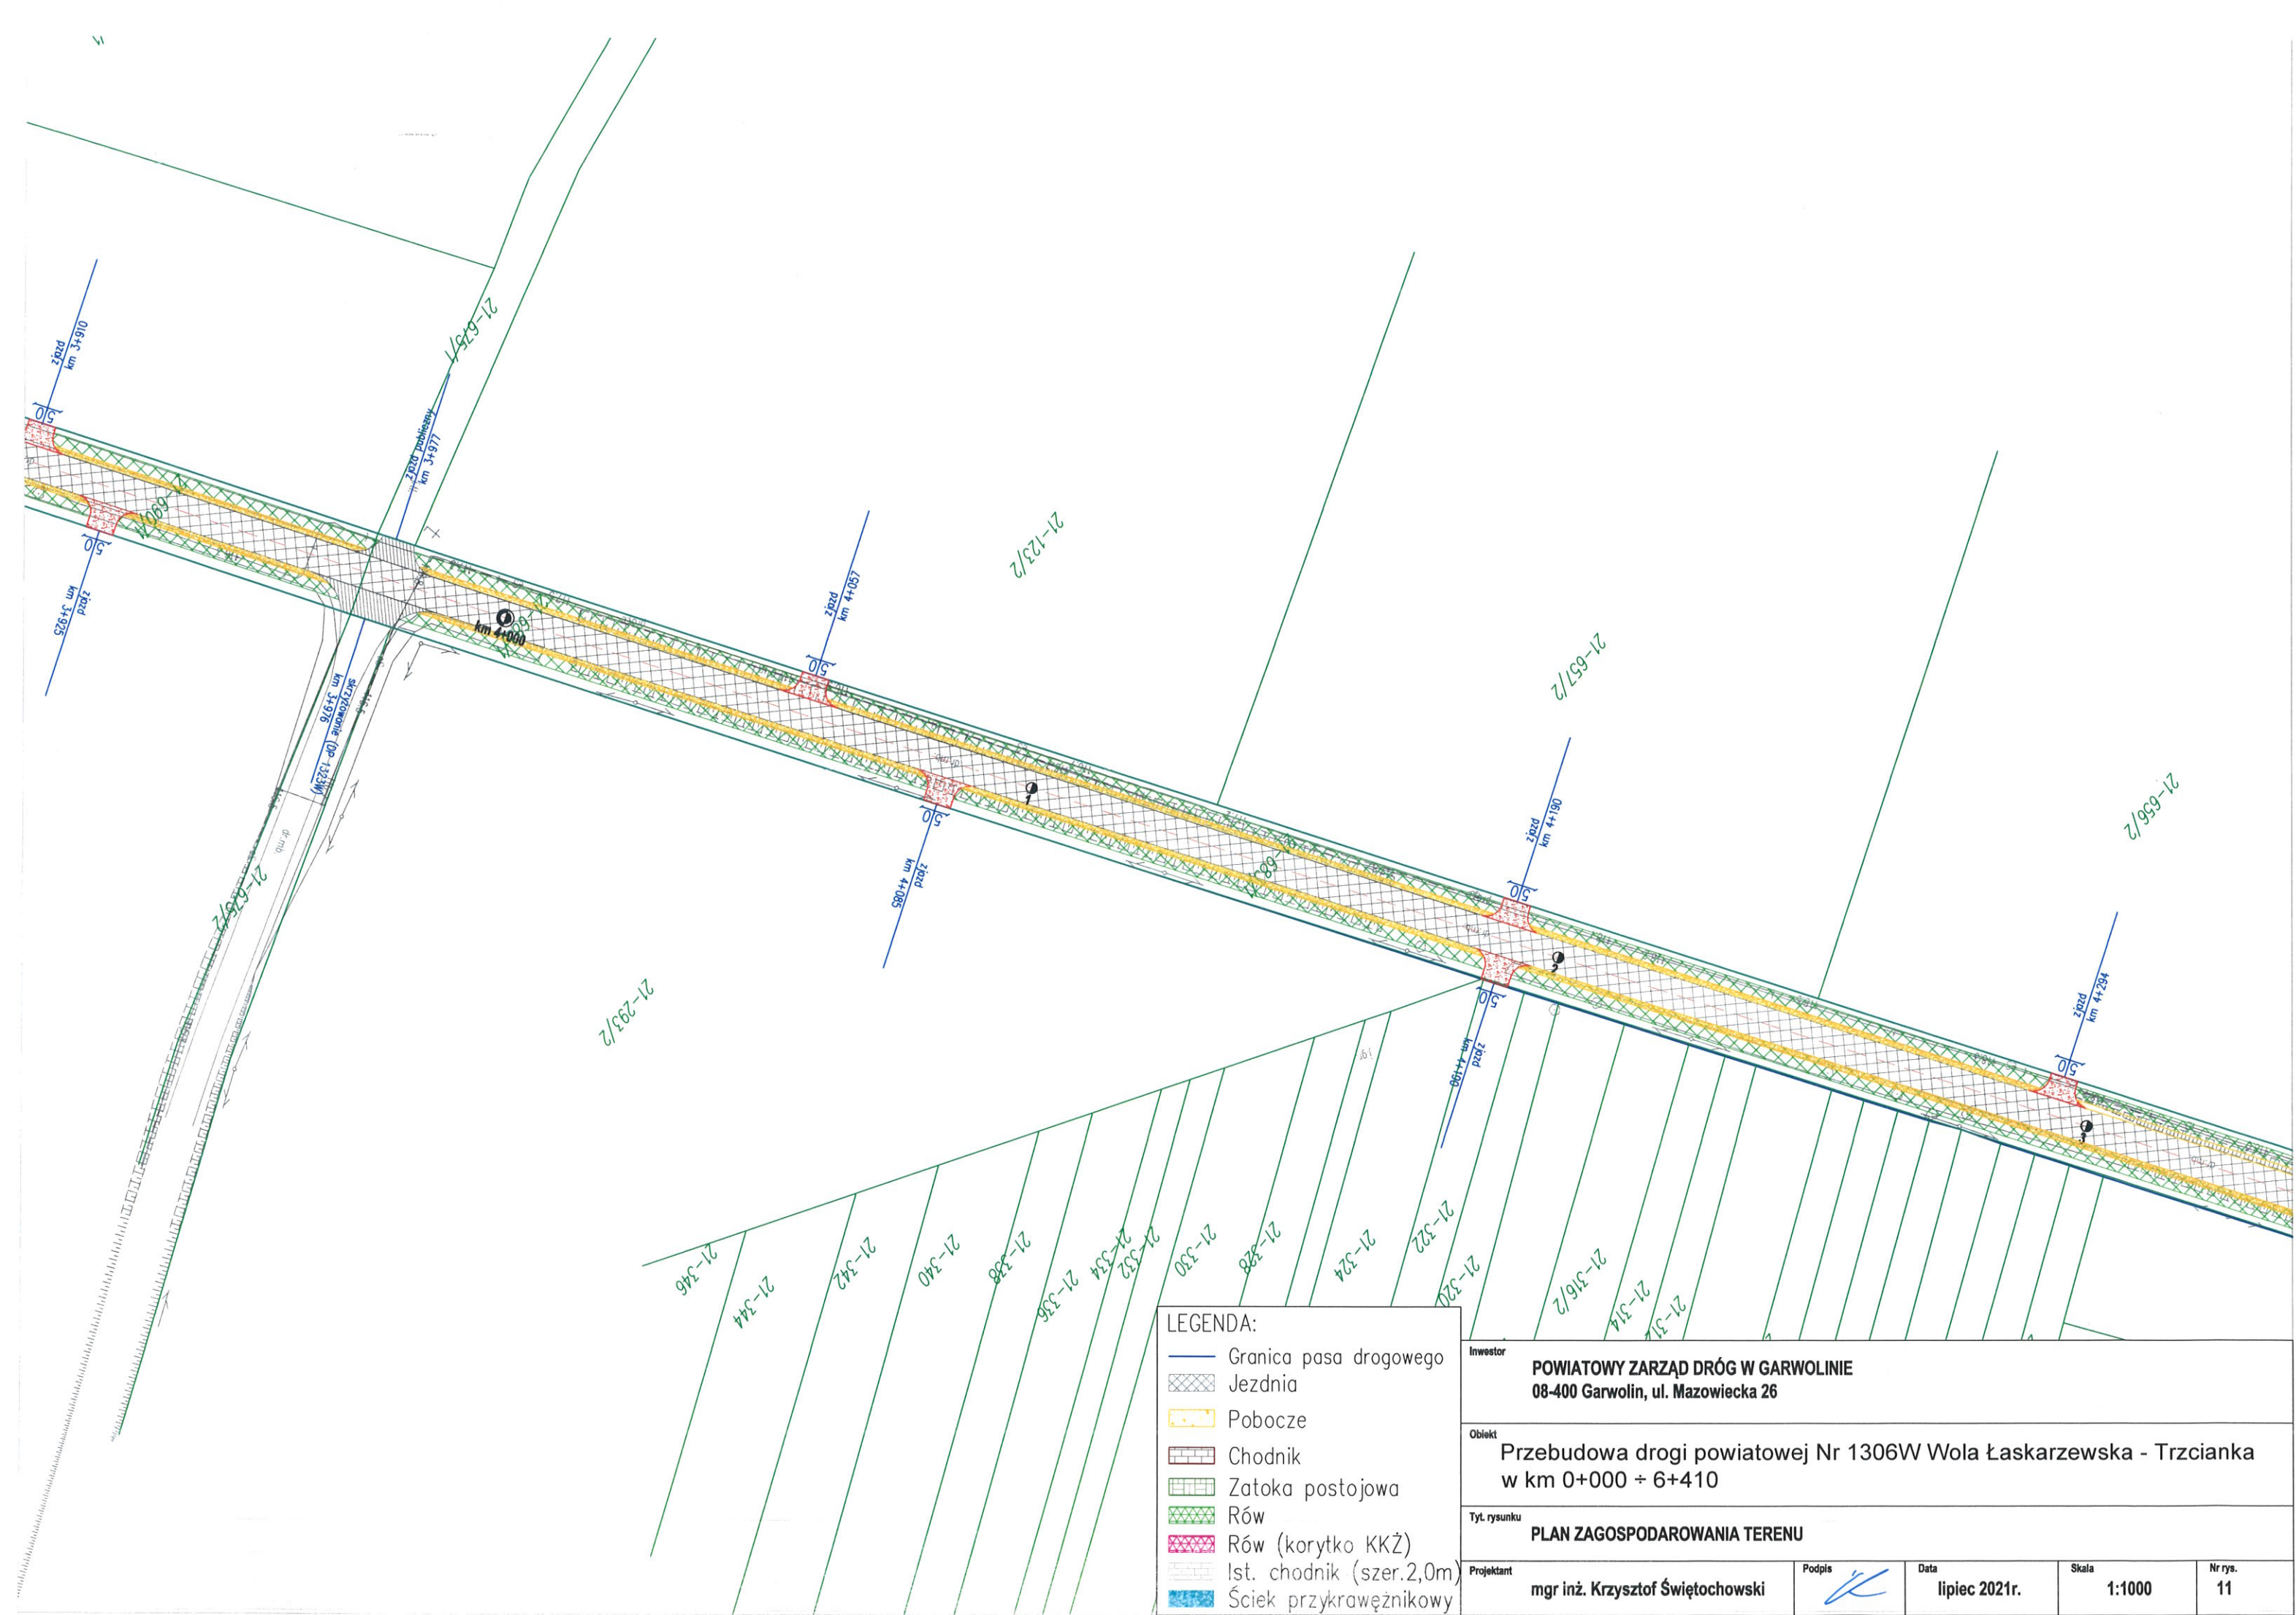

- LEGENDA:
- Granica pasa drogowego
 - ▨ Jezdnia
 - ▨ Pobocze
 - ▨ Chodnik
 - ▨ Zatoka postojowa
 - ▨ Rów
 - ▨ Rów (korytko KKŻ)
 - ▨ Ist. chodnik (szer.2,0m)
 - ▨ Ściek przykrawężnikowy


Inwestor POWIATOWY ZARZĄD DRÓG W GARWOLINIE 08-400 Garwolin, ul. Mazowiecka 26				
Obiekt Przebudowa drogi powiatowej Nr 1306W Wola Łaskarzewska - Trzcianka w km 0+000 ÷ 6+410				
Tyt. rysunku PLAN ZAGOSPODAROWANIA TERENU				
Projektant mgr inż. Krzysztof Świętochowski	Podpis 	Data lipiec 2021r.	Skala 1:1000	Nr rys. 11

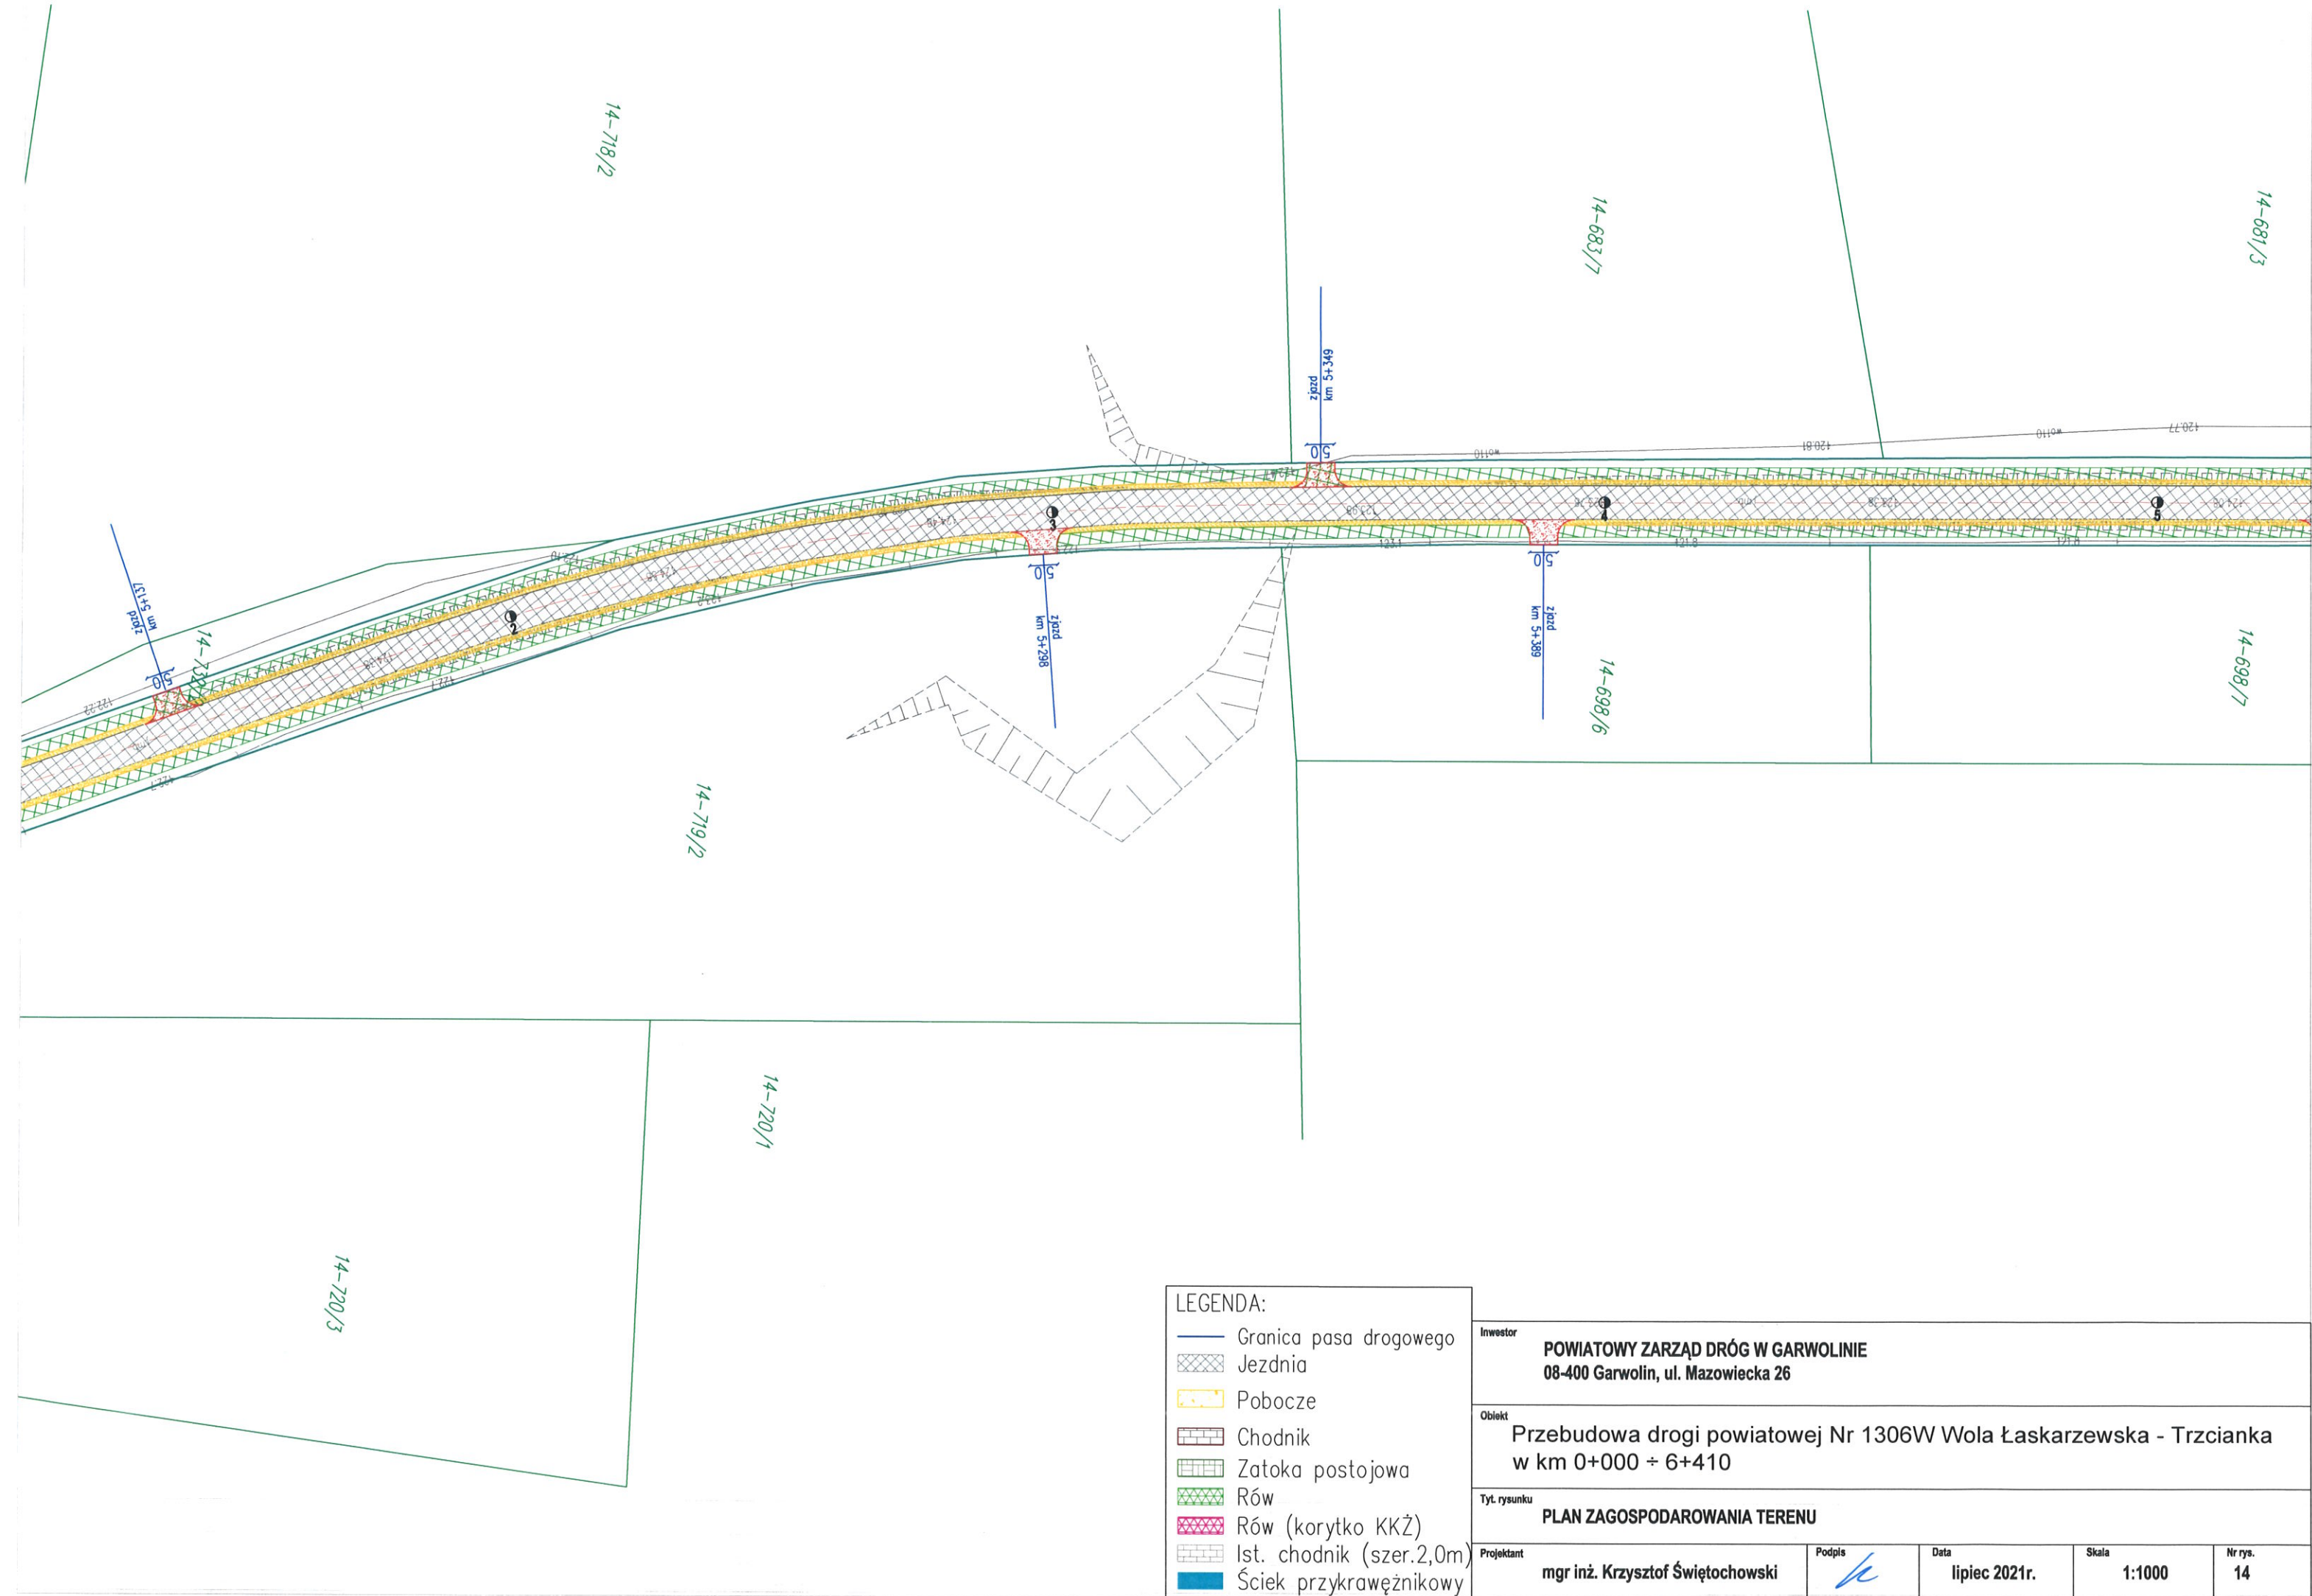

LEGENDA:


- Granica pasa drogowego
- ▨ Jezdnia
- ▨ Pobocze
- ▨ Chodnik
- ▨ Zatoka postojowa
- ▨ Rów
- ▨ Rów (korytko KKŻ)
- ▨ Ist. chodnik (szer.2,0m)
- ▨ Ściek przykrawężnikowy

Inwestor	POWIATOWY ZARZĄD DRÓG W GARWOLINIE 08-400 Garwolin, ul. Mazowiecka 26			
Obiekt	Przebudowa drogi powiatowej Nr 1306W Wola Łaskarzewska - Trzcianka w km 0+000 ÷ 6+410			
Tyt. rysunku	PLAN ZAGOSPODAROWANIA TERENU			
Projektant	mgr inż. Krzysztof Świętochowski	Podpis	Data	Nr rys.
			lipiec 2021r.	14
			Skala	
			1:1000	

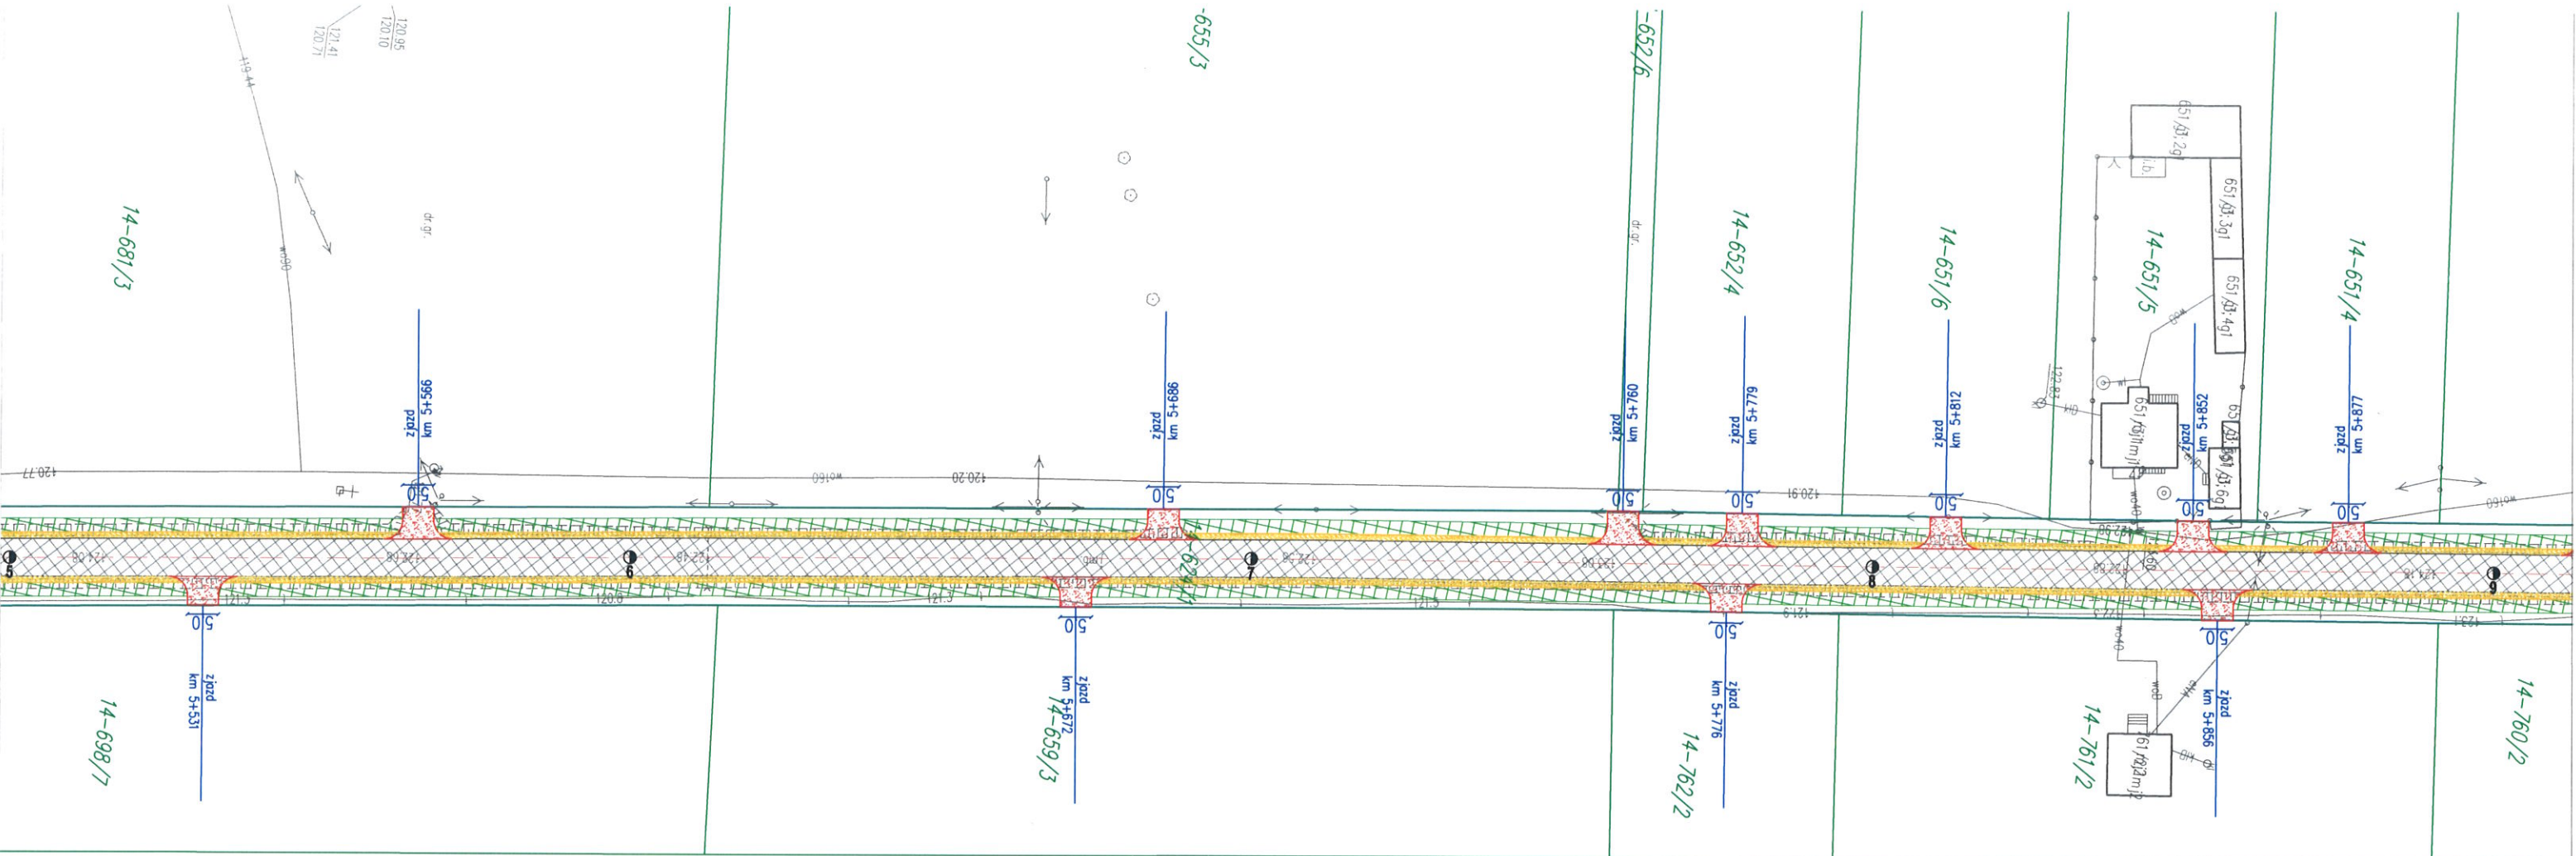

LEGENDA:	
	Granica pasa drogowego
	Jezdnia
	Pobocze
	Chodnik
	Zatoka postojowa
	Rów
	Rów (korytko KKŻ)
	Ist. chodnik (szer.2,0m)
	Ściek przykrawężnikowy

Inwestor		POWIATOWY ZARZĄD DRÓG W GARWOLINIE 08-400 Garwolin, ul. Mazowiecka 26		
Obiekt		Przebudowa drogi powiatowej Nr 1306W Wola Łaskarzewska - Trzcianka w km 0+000 ÷ 6+410		
Tyt. rysunku		PLAN ZAGOSPODAROWANIA TERENU		
Projektant	mgr inż. Krzysztof Świętochowski	Podpis	Data lipiec 2021r.	Nr rys. 15
		Skala	1:1000	

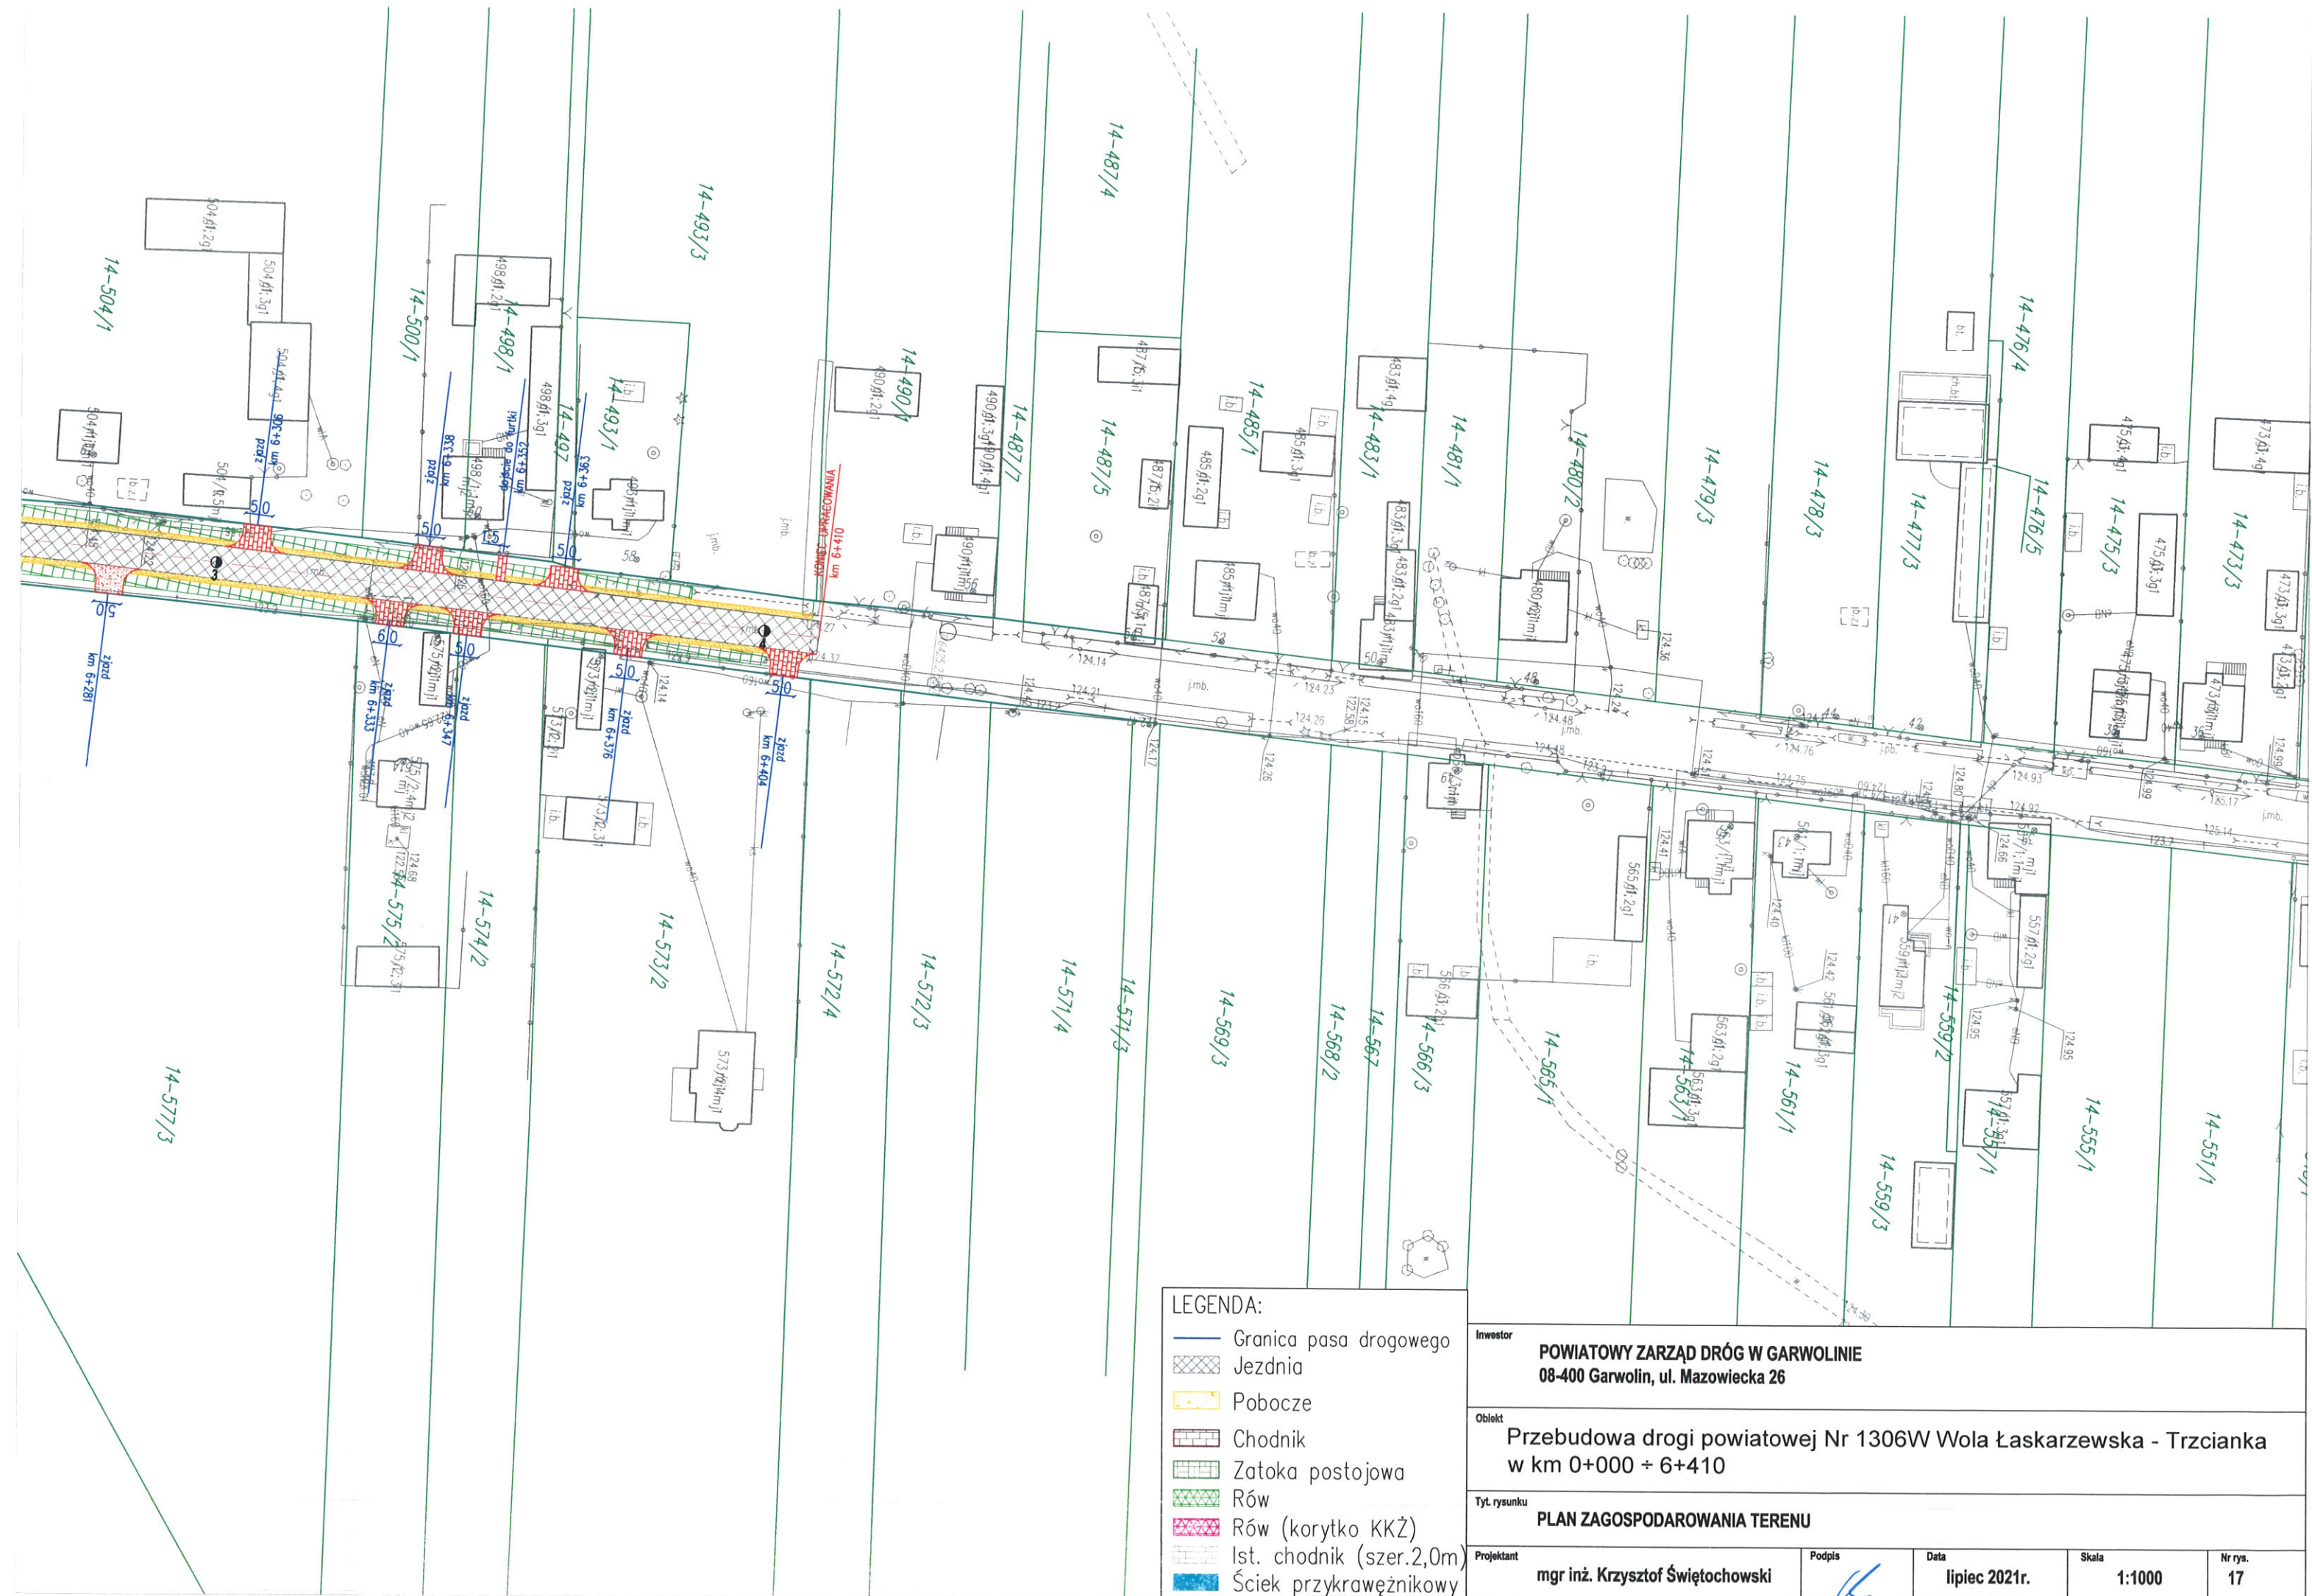

LEGENDA:

- Granica pasa drogowego
- Jezdnia
- Pobocze
- Chodnik
- Zatoka postojowa
- Rów
- Rów (korytko KKŻ)
- Ist. chodnik (szer.2,0m)
- Ściek przykrawężnikowy

Inwestor	POWIATOWY ZARZĄD DRÓG W GARWOLINIE 08-400 Garwolin, ul. Mazowiecka 26			
Obiekt	Przebudowa drogi powiatowej Nr 1306W Wola Łaskarska - Trzcianka w km 0+000 + 6+410			
Tytuł rysunku	PLAN ZAGOSPODAROWANIA TERENU			
Projektant	mgr inż. Krzysztof Świętochowski	Podpis	Data	Nr rys.
			lipiec 2021r.	17
			Skala	
			1:1000	