


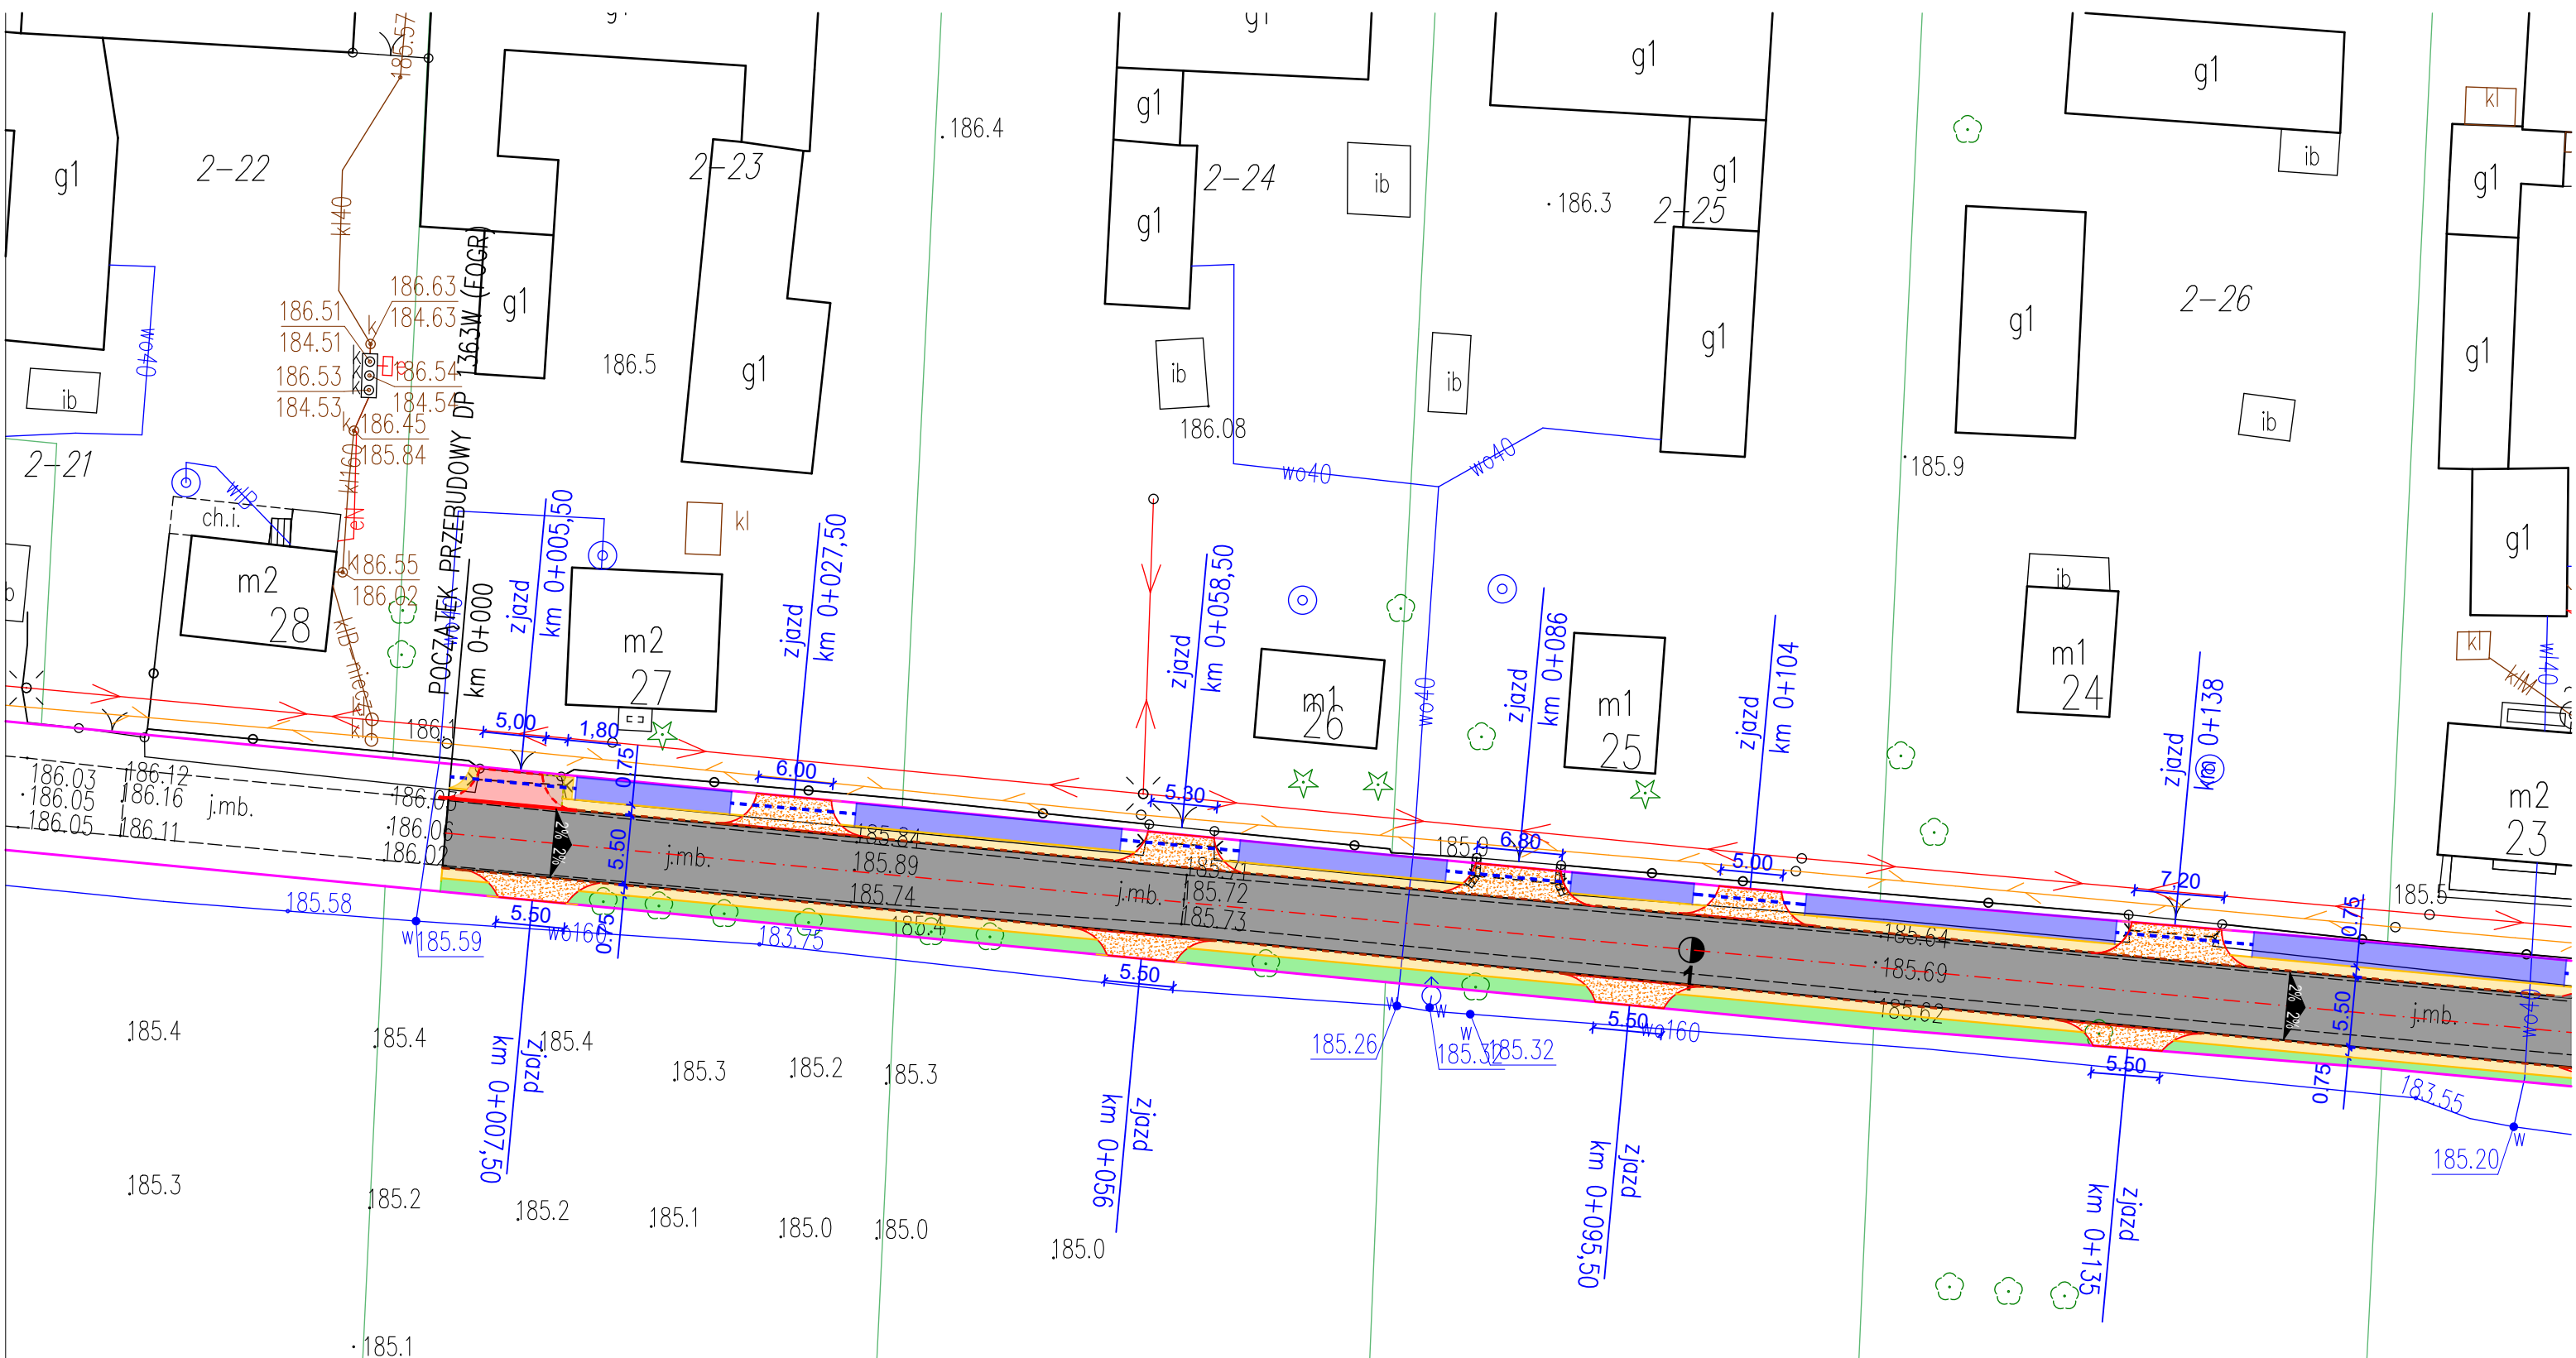


LEGENDA:

Granica pasa drogowego	Opornik 12x25cm (zjazd)
Jezdnia	Krawężnik najazdowy 15x22cm
Pobocze z kruszywa łamanego	Opornik 12x25cm (krawędź jezdni)
Zjazdy z kostki brukowej	Obrzeże 8x30cm
Furtka – kostka brukowa	Humus
Zjazdy bitumiczne	
Zjazdy z kruszywa	
Zjazd – pobocze z kruszywa	
Przepust pod zjazdem	
Rów	
Płyta ściekowa 50/60/20	
Korytko typ Krakowski	

Rów do odmulenie i
w ramach bierzęcę

Inwestor POWIATOWY ZARZĄD DRÓG W GARWOLINIE 08-400 Garwolin, ul. Mazowiecka 26				
Obiekt Przebudowa drogi powiatowej Nr 1363W wiadukt nad S17 - Budziska - granica powiatu (Gmina Trojanów)				
Tyt. rysunku PLAN ZAGOSPODAROWANIA TERENU				
Opracował: Krzysztof Świętochowski	Podpis	Data grudzień 2025r.	Skala 1:500	Nr rys. 3.1

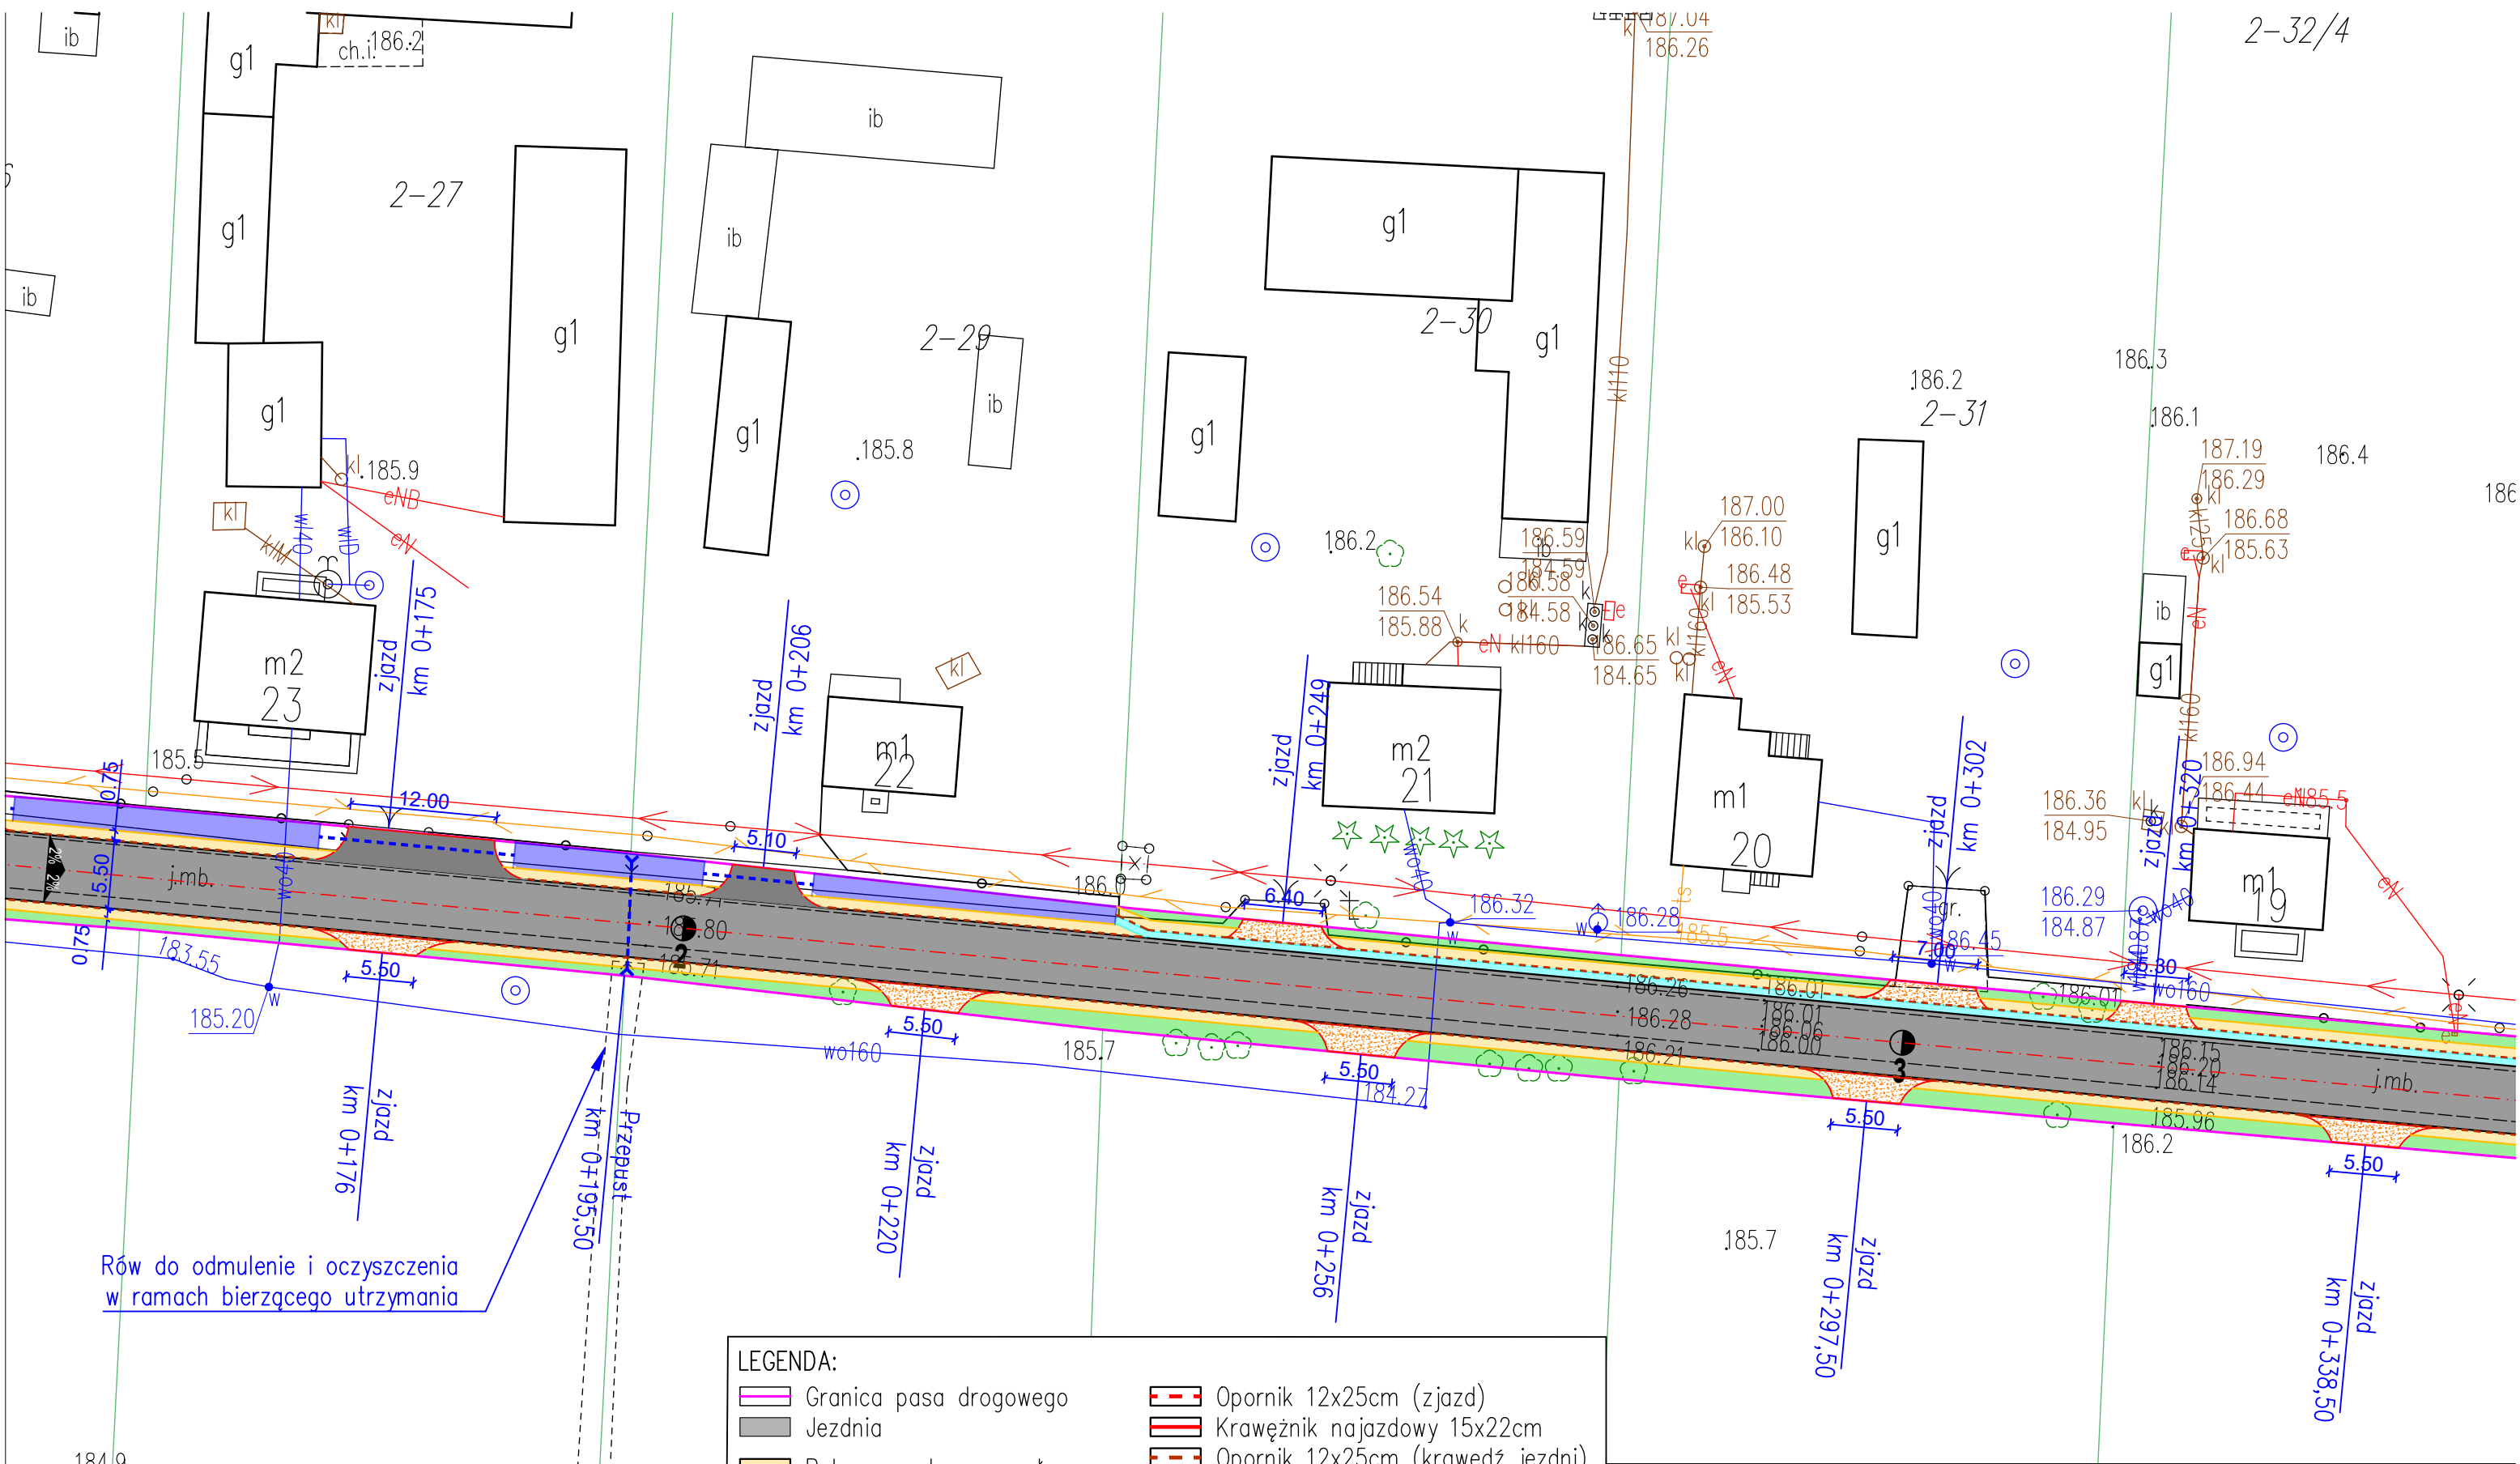


Rów do odmulenie i oczyszczenia
w ramach bieżącego utrzymania

LEGENDA:

Granica pasa drogowego	Opornik 12x25cm (zjazd)
Jezdnia	Krawężnik najazdowy 15x22cm
Pobocze z kruszywa łamanego	Opornik 12x25cm (krawędź jezdni)
Zjazdy z kostki brukowej	Obrzeże 8x30cm
Furtka – kostka brukowa	Humus
Zjazdy bitumiczne	
Zjazdy z kruszywa	
Zjazd – pobocze z kruszywa	
Przepust pod zjazdem	
Rów	
Płyta ściekowa 50/60/20	
Korytko typ Krakowski	

Inwestor POWIATOWY ZARZĄD DRÓG W GARWOLINIE 08-400 Garwolin, ul. Mazowiecka 26				
Obiekt Przebudowa drogi powiatowej Nr 1363W wiadukt nad S17 - Budziska - granica powiatu (Gmina Trojanów)				
Tyt. rysunku PLAN ZAGOSPODAROWANIA TERENU				
Opracował: Krzysztof Świętochowski	Podpis	Data grudzień 2025r.	Skala 1:500	Nr rys. 3.2

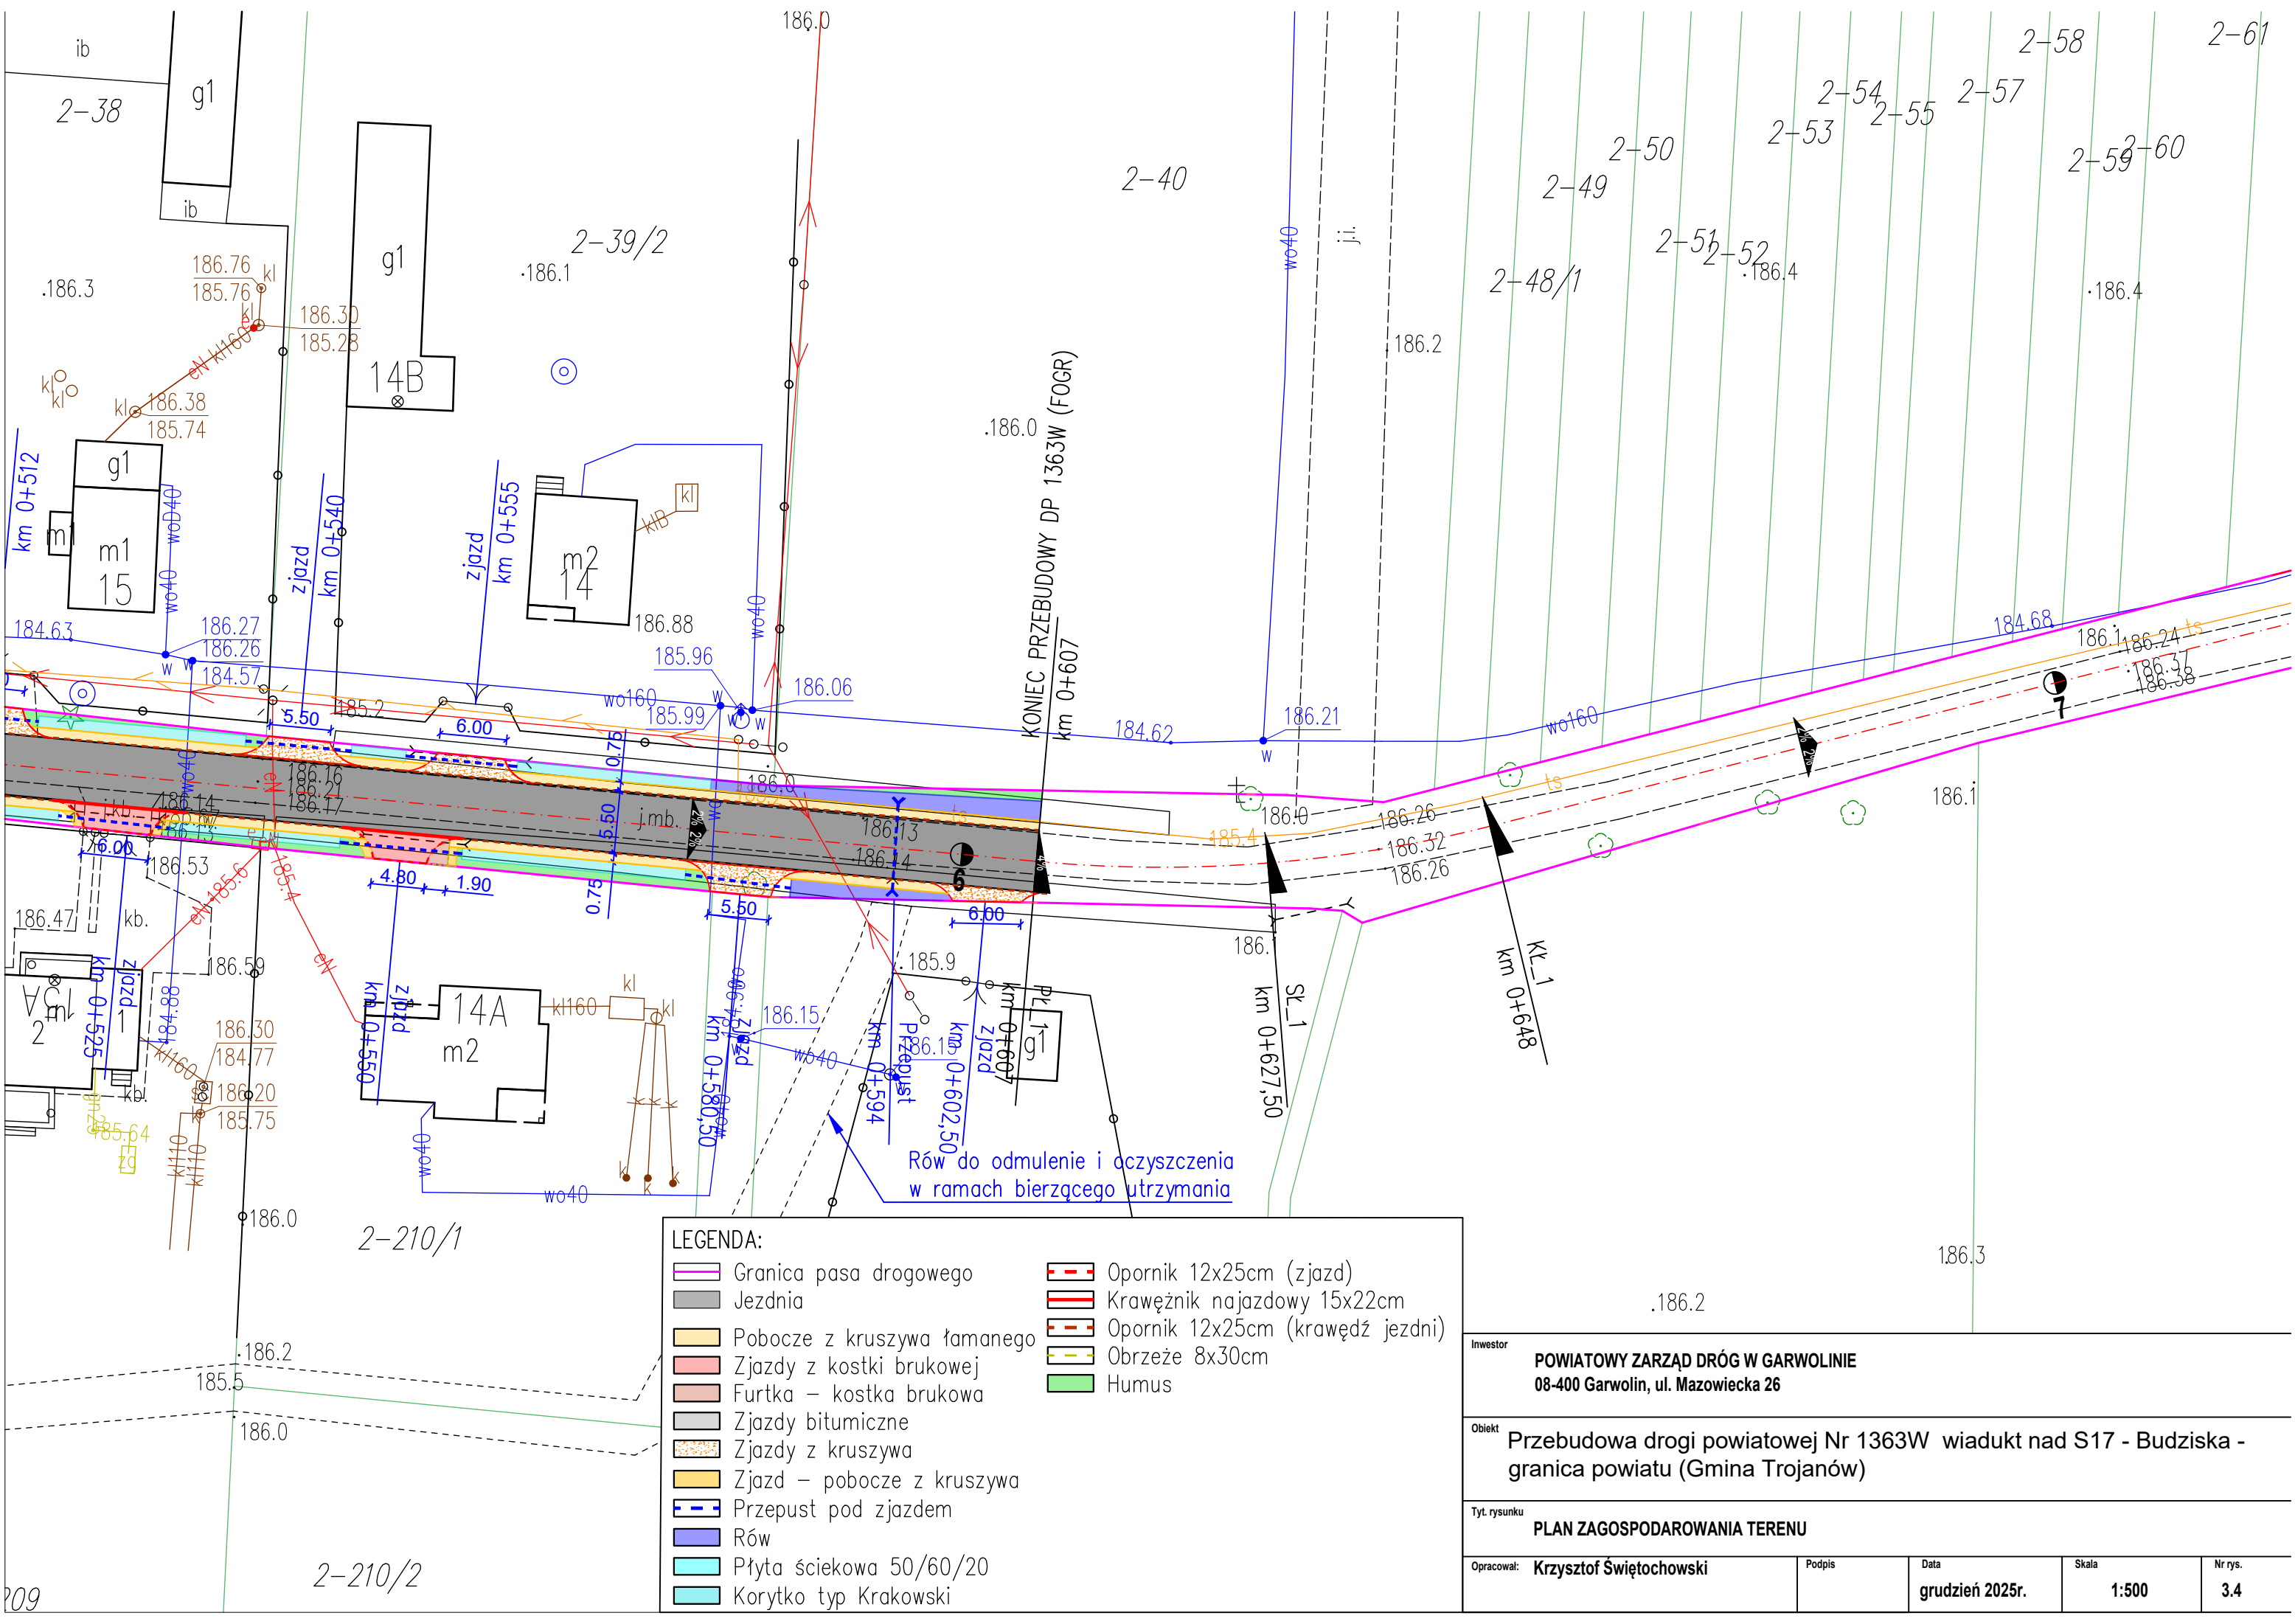

LEGENDA:	
	Granica pasa drogowego
	Jezdnia
	Pobocze z kruszywa łamanego
	Zjazdy z kostki brukowej
	Furtka – kostka brukowa
	Zjazdy bitumiczne
	Zjazdy z kruszywa
	Zjazd – pobocze z kruszywa
	Przepust pod zjazdem
	Rów
	Płyta ściekowa 50/60/20
	Korytko typ Krakowski
	Opornik 12x25cm (zjazd)
	Krawężnik najazdowy 15x22cm
	Opornik 12x25cm (krawędź jezdni)
	Obrzeże 8x30cm
	Humus

Inwestor POWIATOWY ZARZĄD DRÓG W GARWOLINIE 08-400 Garwolin, ul. Mazowiecka 26				
Obiekt Przebudowa drogi powiatowej Nr 1363W wiadukt nad S17 - Budziska - granica powiatu (Gmina Trojanów)				
Tyt. rysunku PLAN ZAGOSPODAROWANIA TERENU				
Opracował:	Krzysztof Świętochowski	Podpis	Data grudzień 2025r.	Skala 1:500
				Nr rys. 3.4