



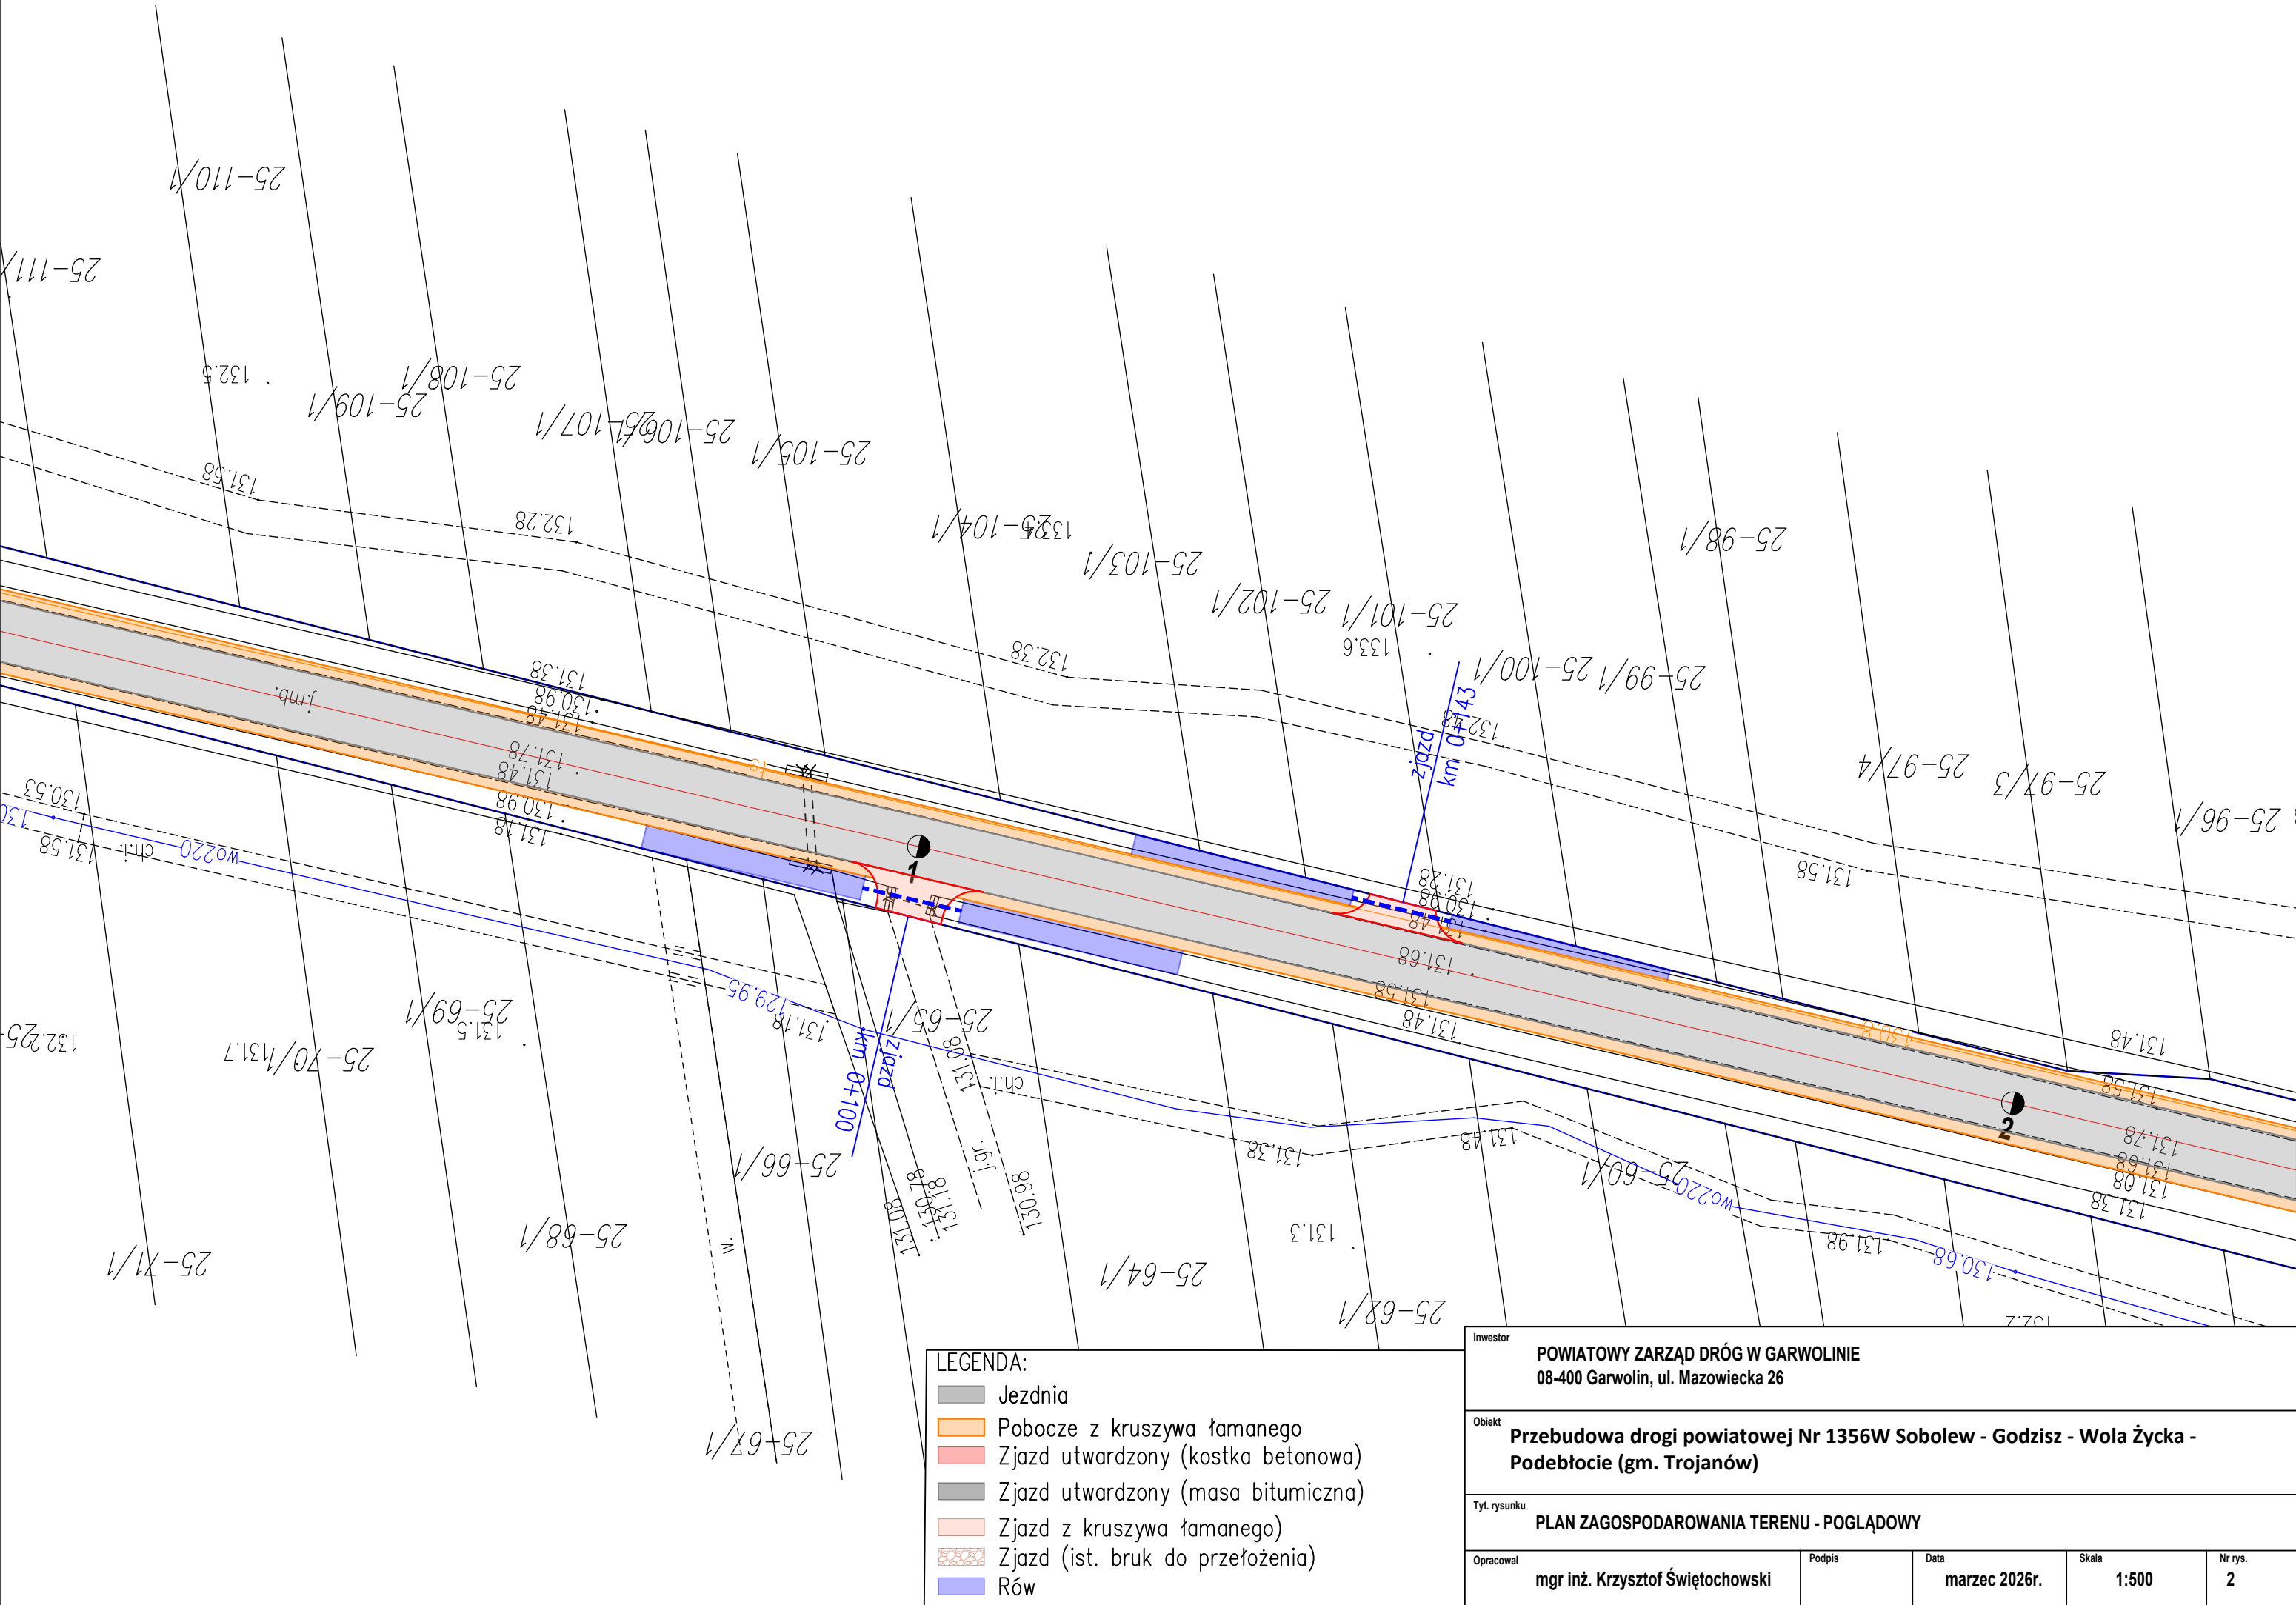


LEGENDA:

- Jezdnia
- Pobocze z kruszywa łamanego
- Zjazd utwardzony (kostka betonowa)
- Zjazd utwardzony (masa bitumiczna)
- Zjazd z kruszywa łamanego
- Zjazd (ist. bruk do przełożenia)
- Rów

Inwestor POWIATOWY ZARZĄD DRÓG W GARWOLINIE 08-400 Garwolin, ul. Mazowiecka 26				
Obiekt Przebudowa drogi powiatowej Nr 1356W Sobolew - Godzisz - Wola Życka - Podebłocie (gm. Trojanów)				
Tyt. rysunku PLAN ZAGOSPODAROWANIA TERENU - POGLĄDOWY				
Opracował mgr inż. Krzysztof Świętochowski	Podpis	Data marzec 2026r.	Skala 1:500	Nr rys. 2

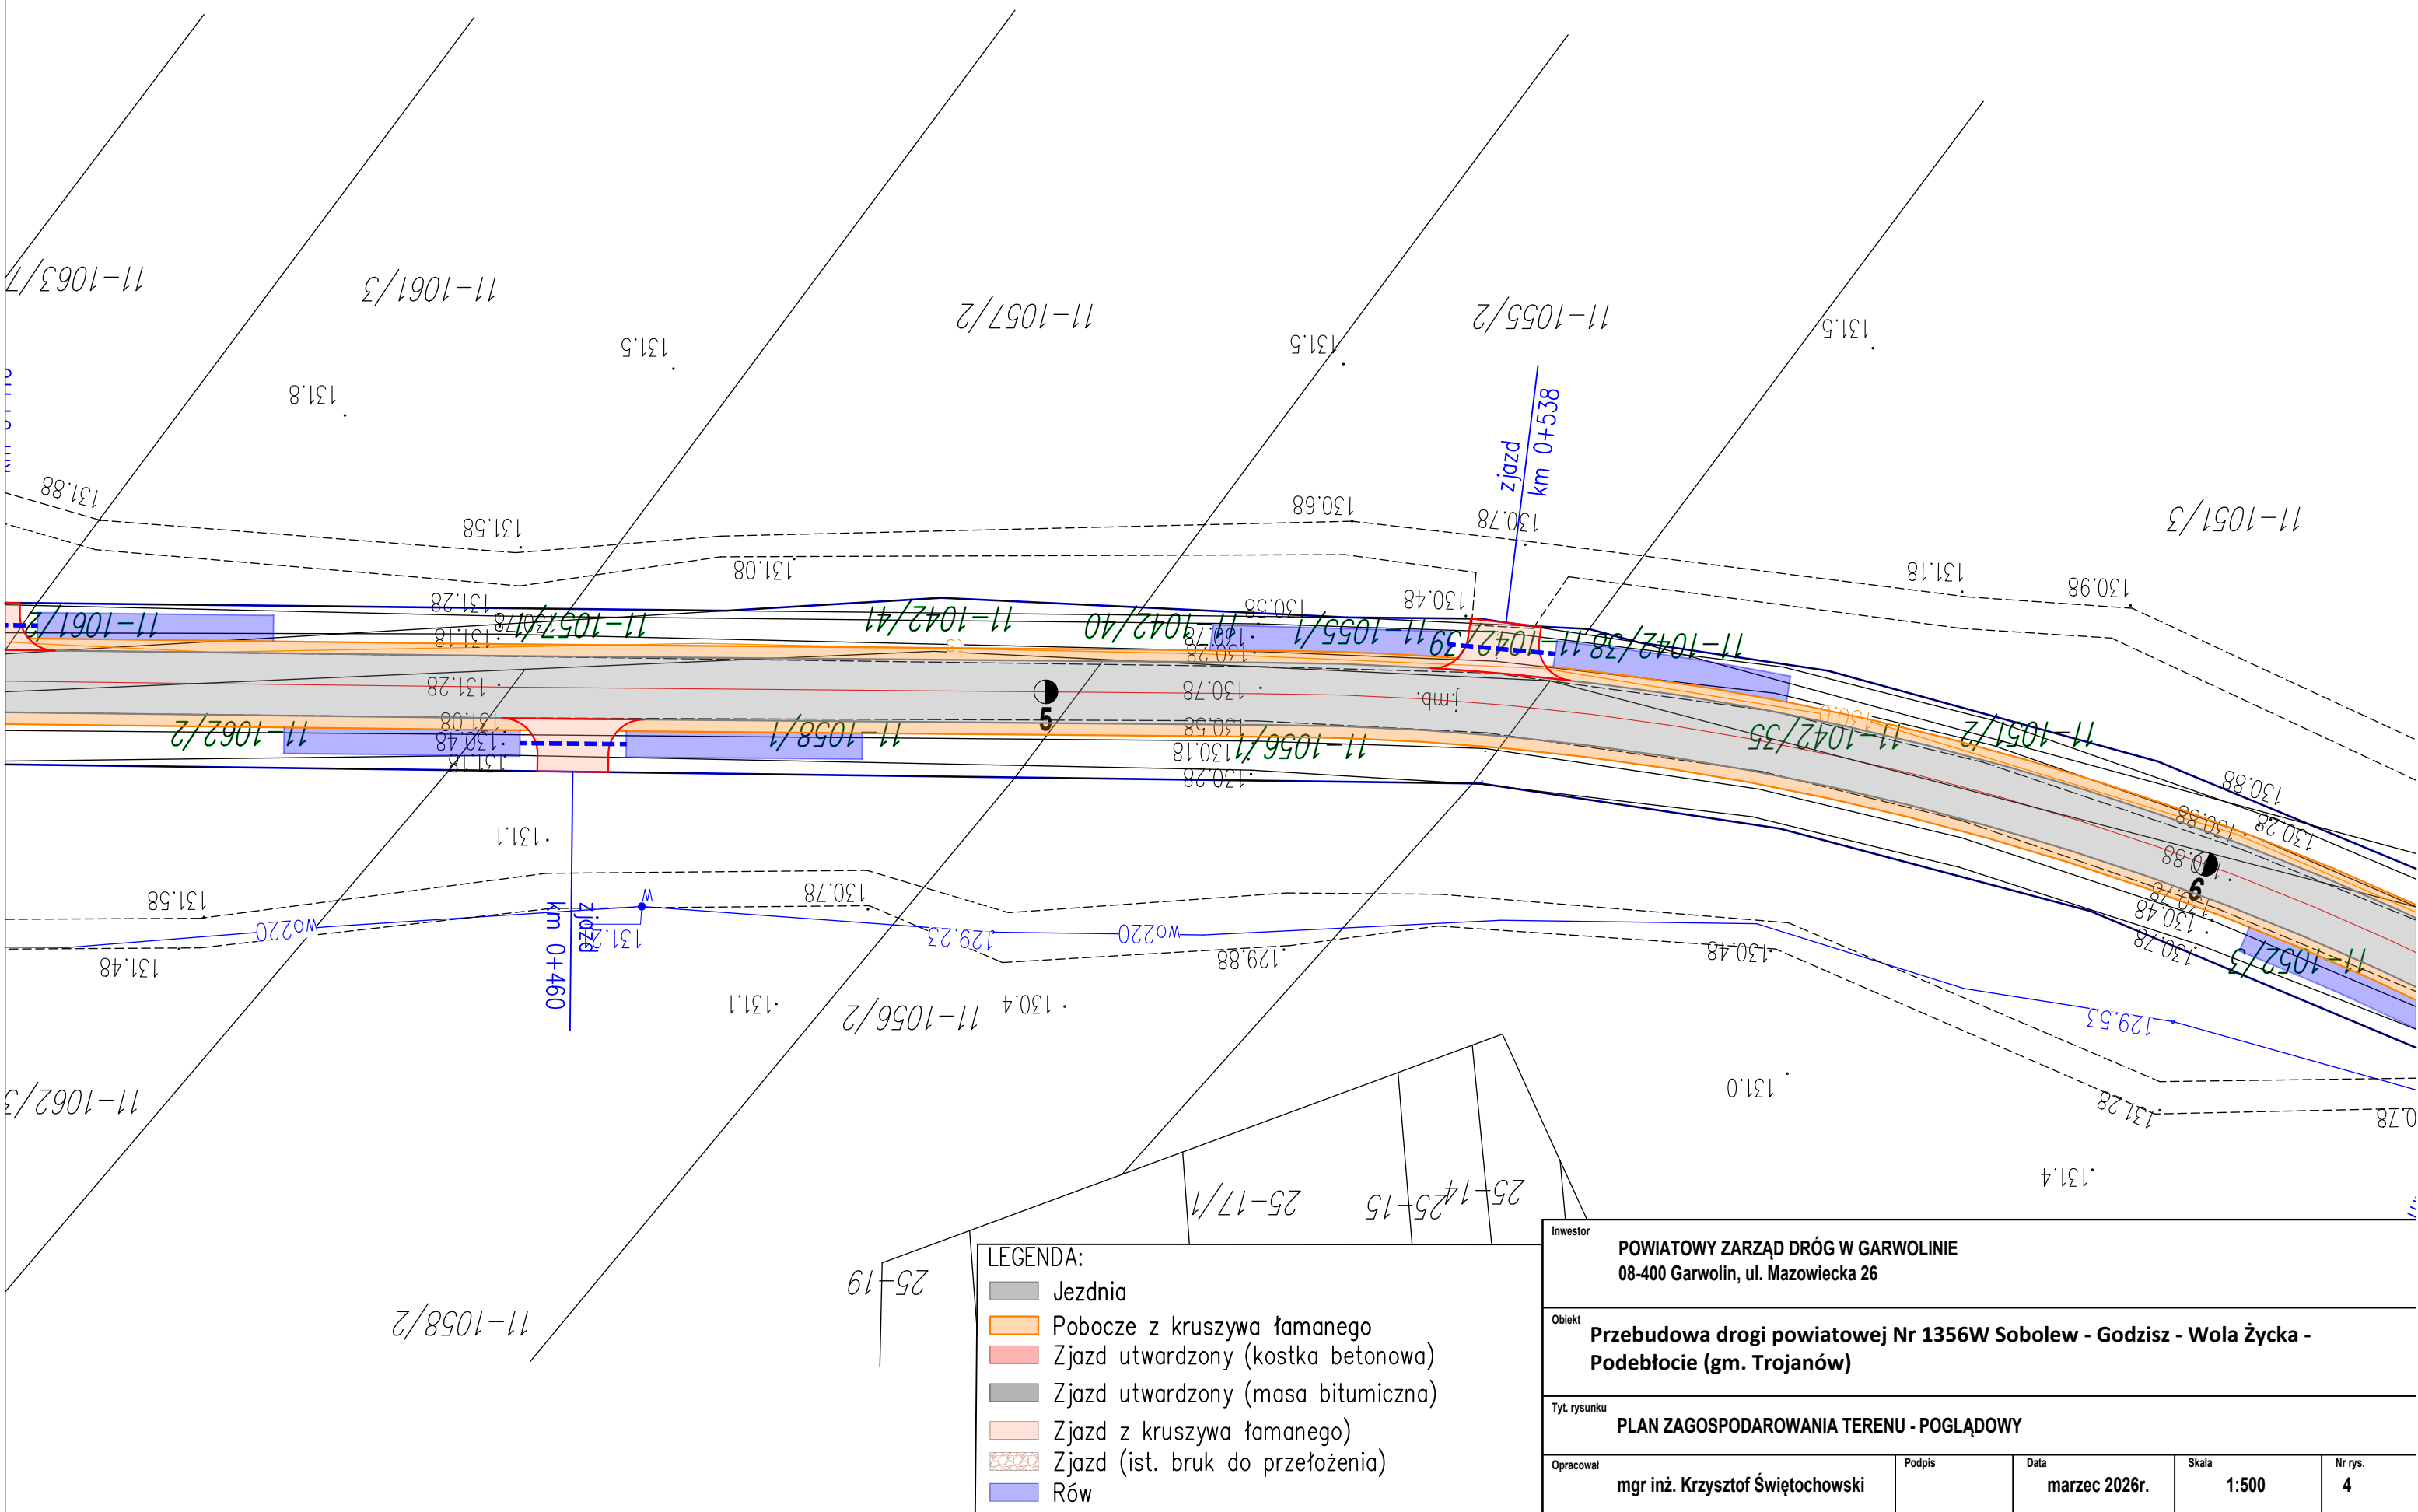


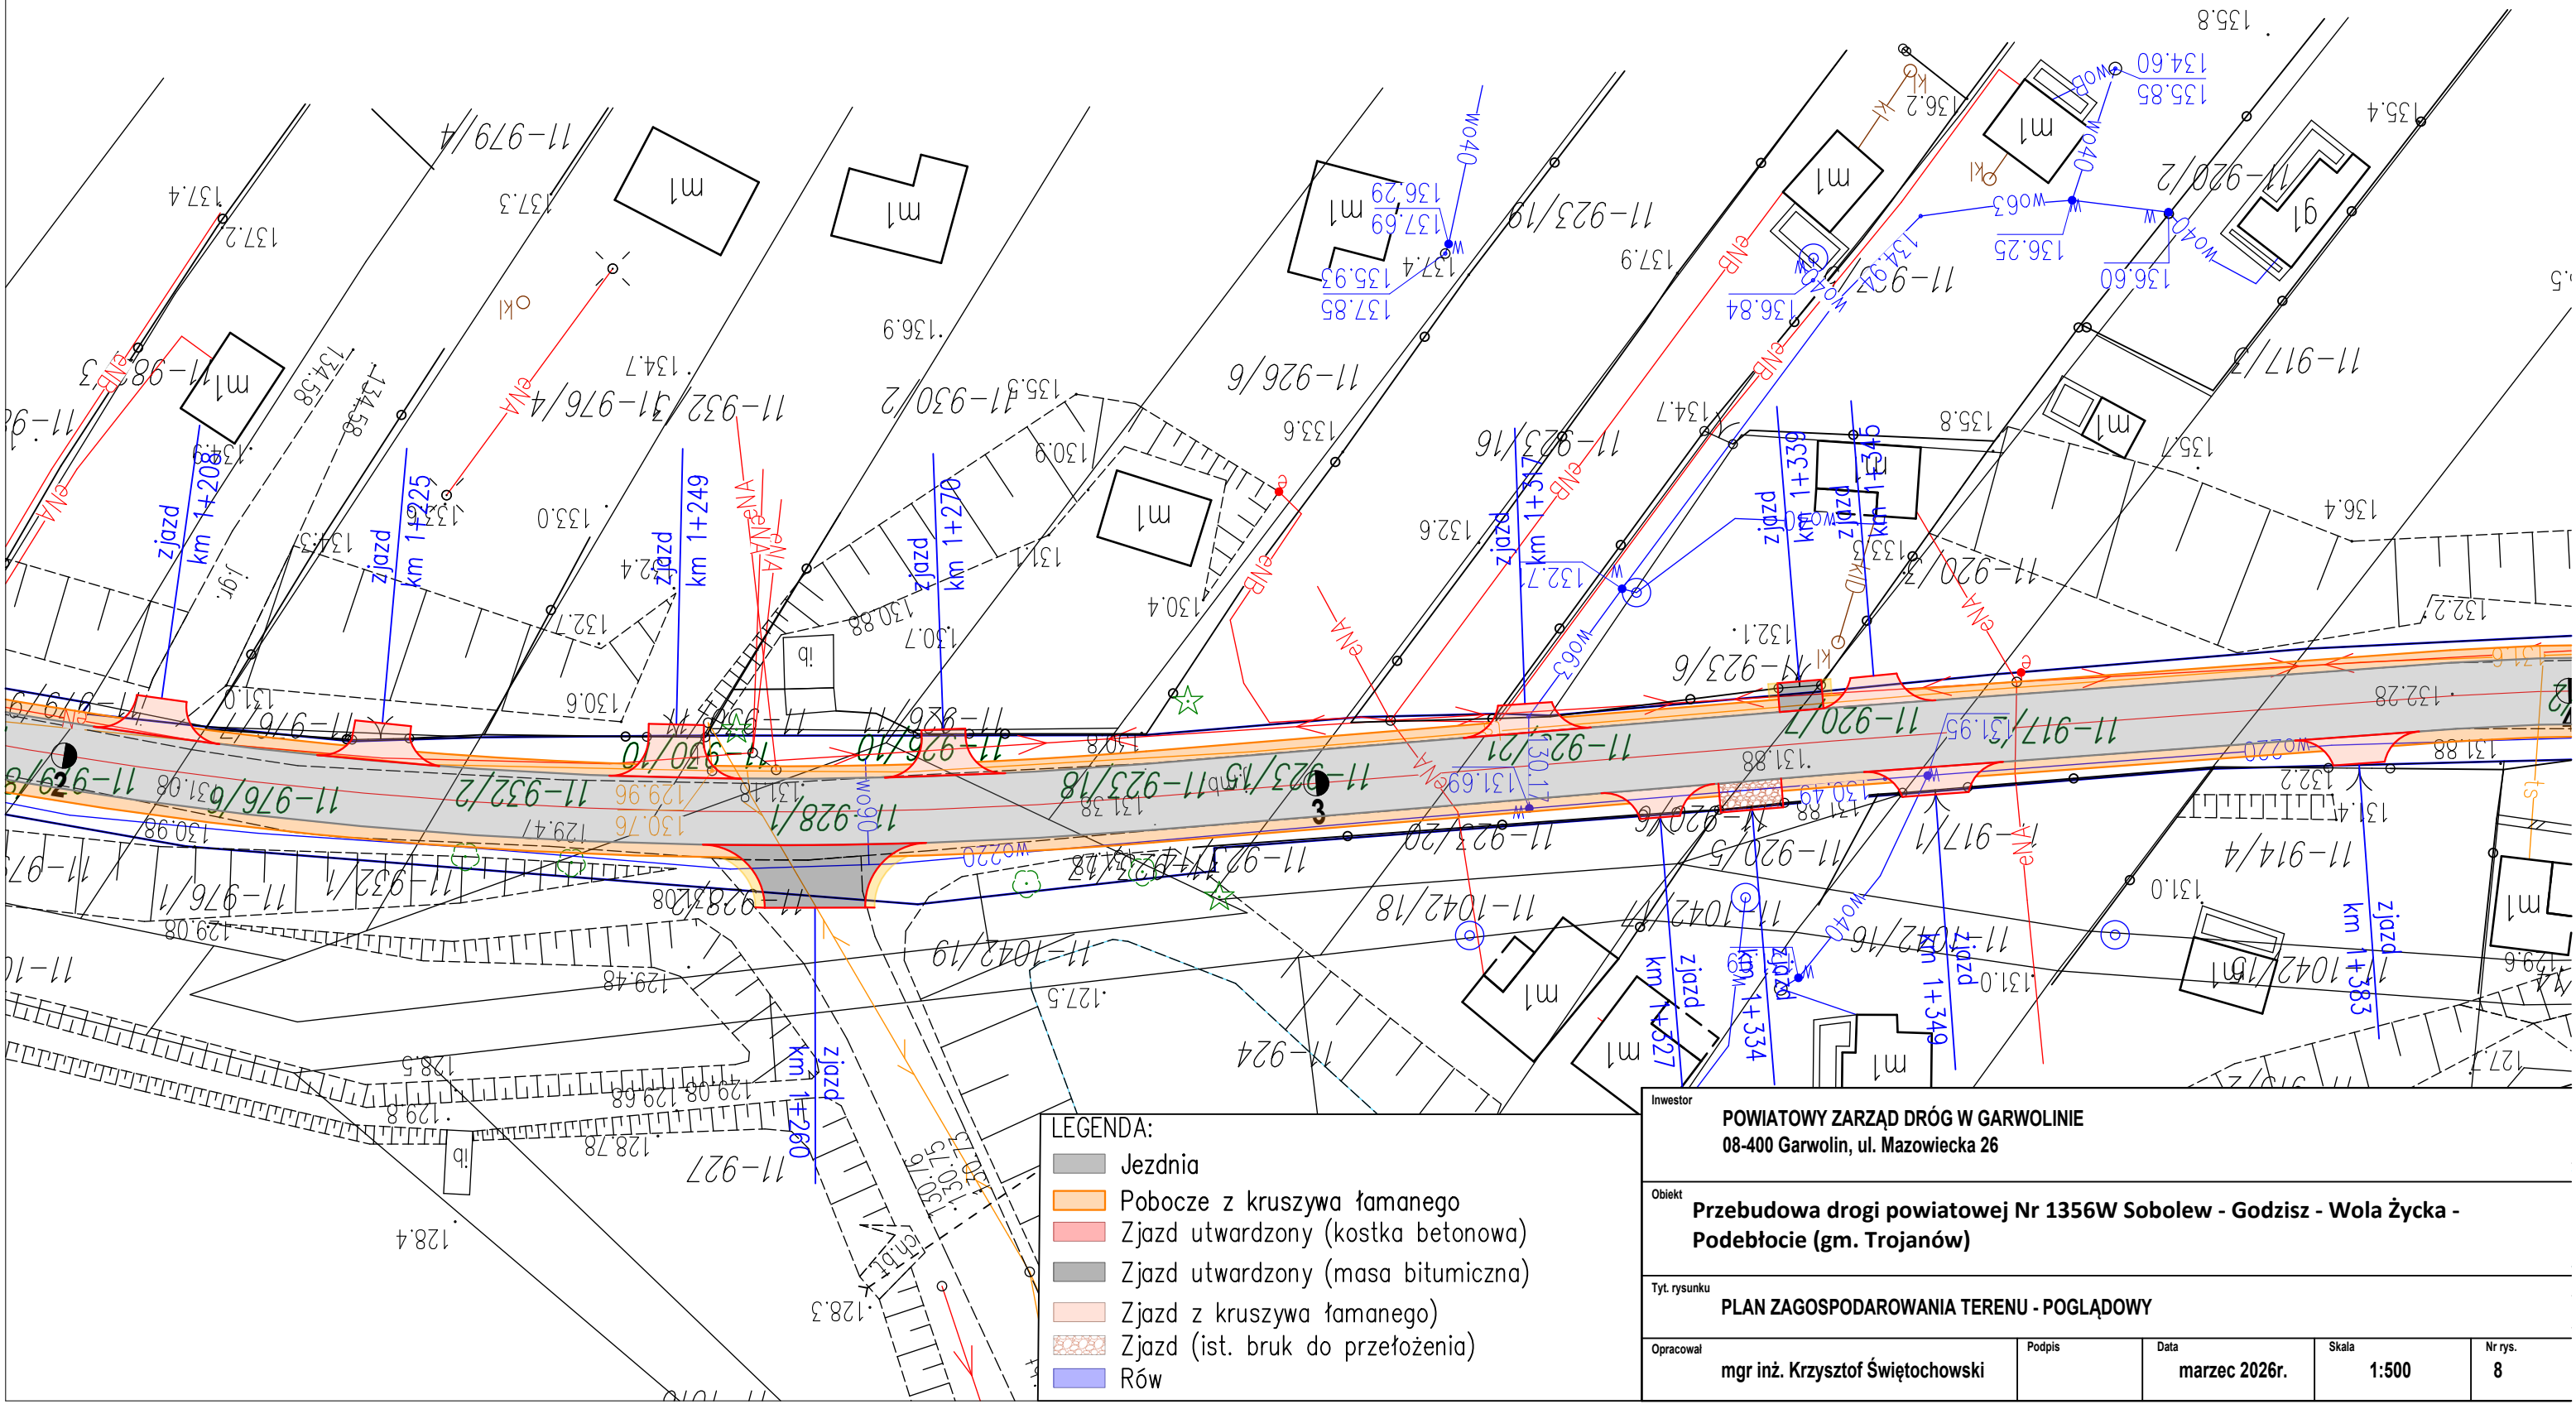


LEGENDA:

- Jezdnia
- Pobocze z kruszywa łamanego
- Zjazd utwardzony (kostka betonowa)
- Zjazd utwardzony (masa bitumiczna)
- Zjazd z kruszywa łamanego)
- Zjazd (ist. bruk do przełożenia)
- Rów

Inwestor POWIATOWY ZARZĄD DRÓG W GARWOLINIE 08-400 Garwolin, ul. Mazowiecka 26				
Obiekt Przebudowa drogi powiatowej Nr 1356W Sobolew - Godzisz - Wola Życka - Podebłocie (gm. Trojanów)				
Tyt. rysunku PLAN ZAGOSPODAROWANIA TERENU - POGLĄDOWY				
Opracował	mgr inż. Krzysztof Świętochowski	Podpis	Data	marzec 2026r.
Skala	1:500	Nr rys.	8	

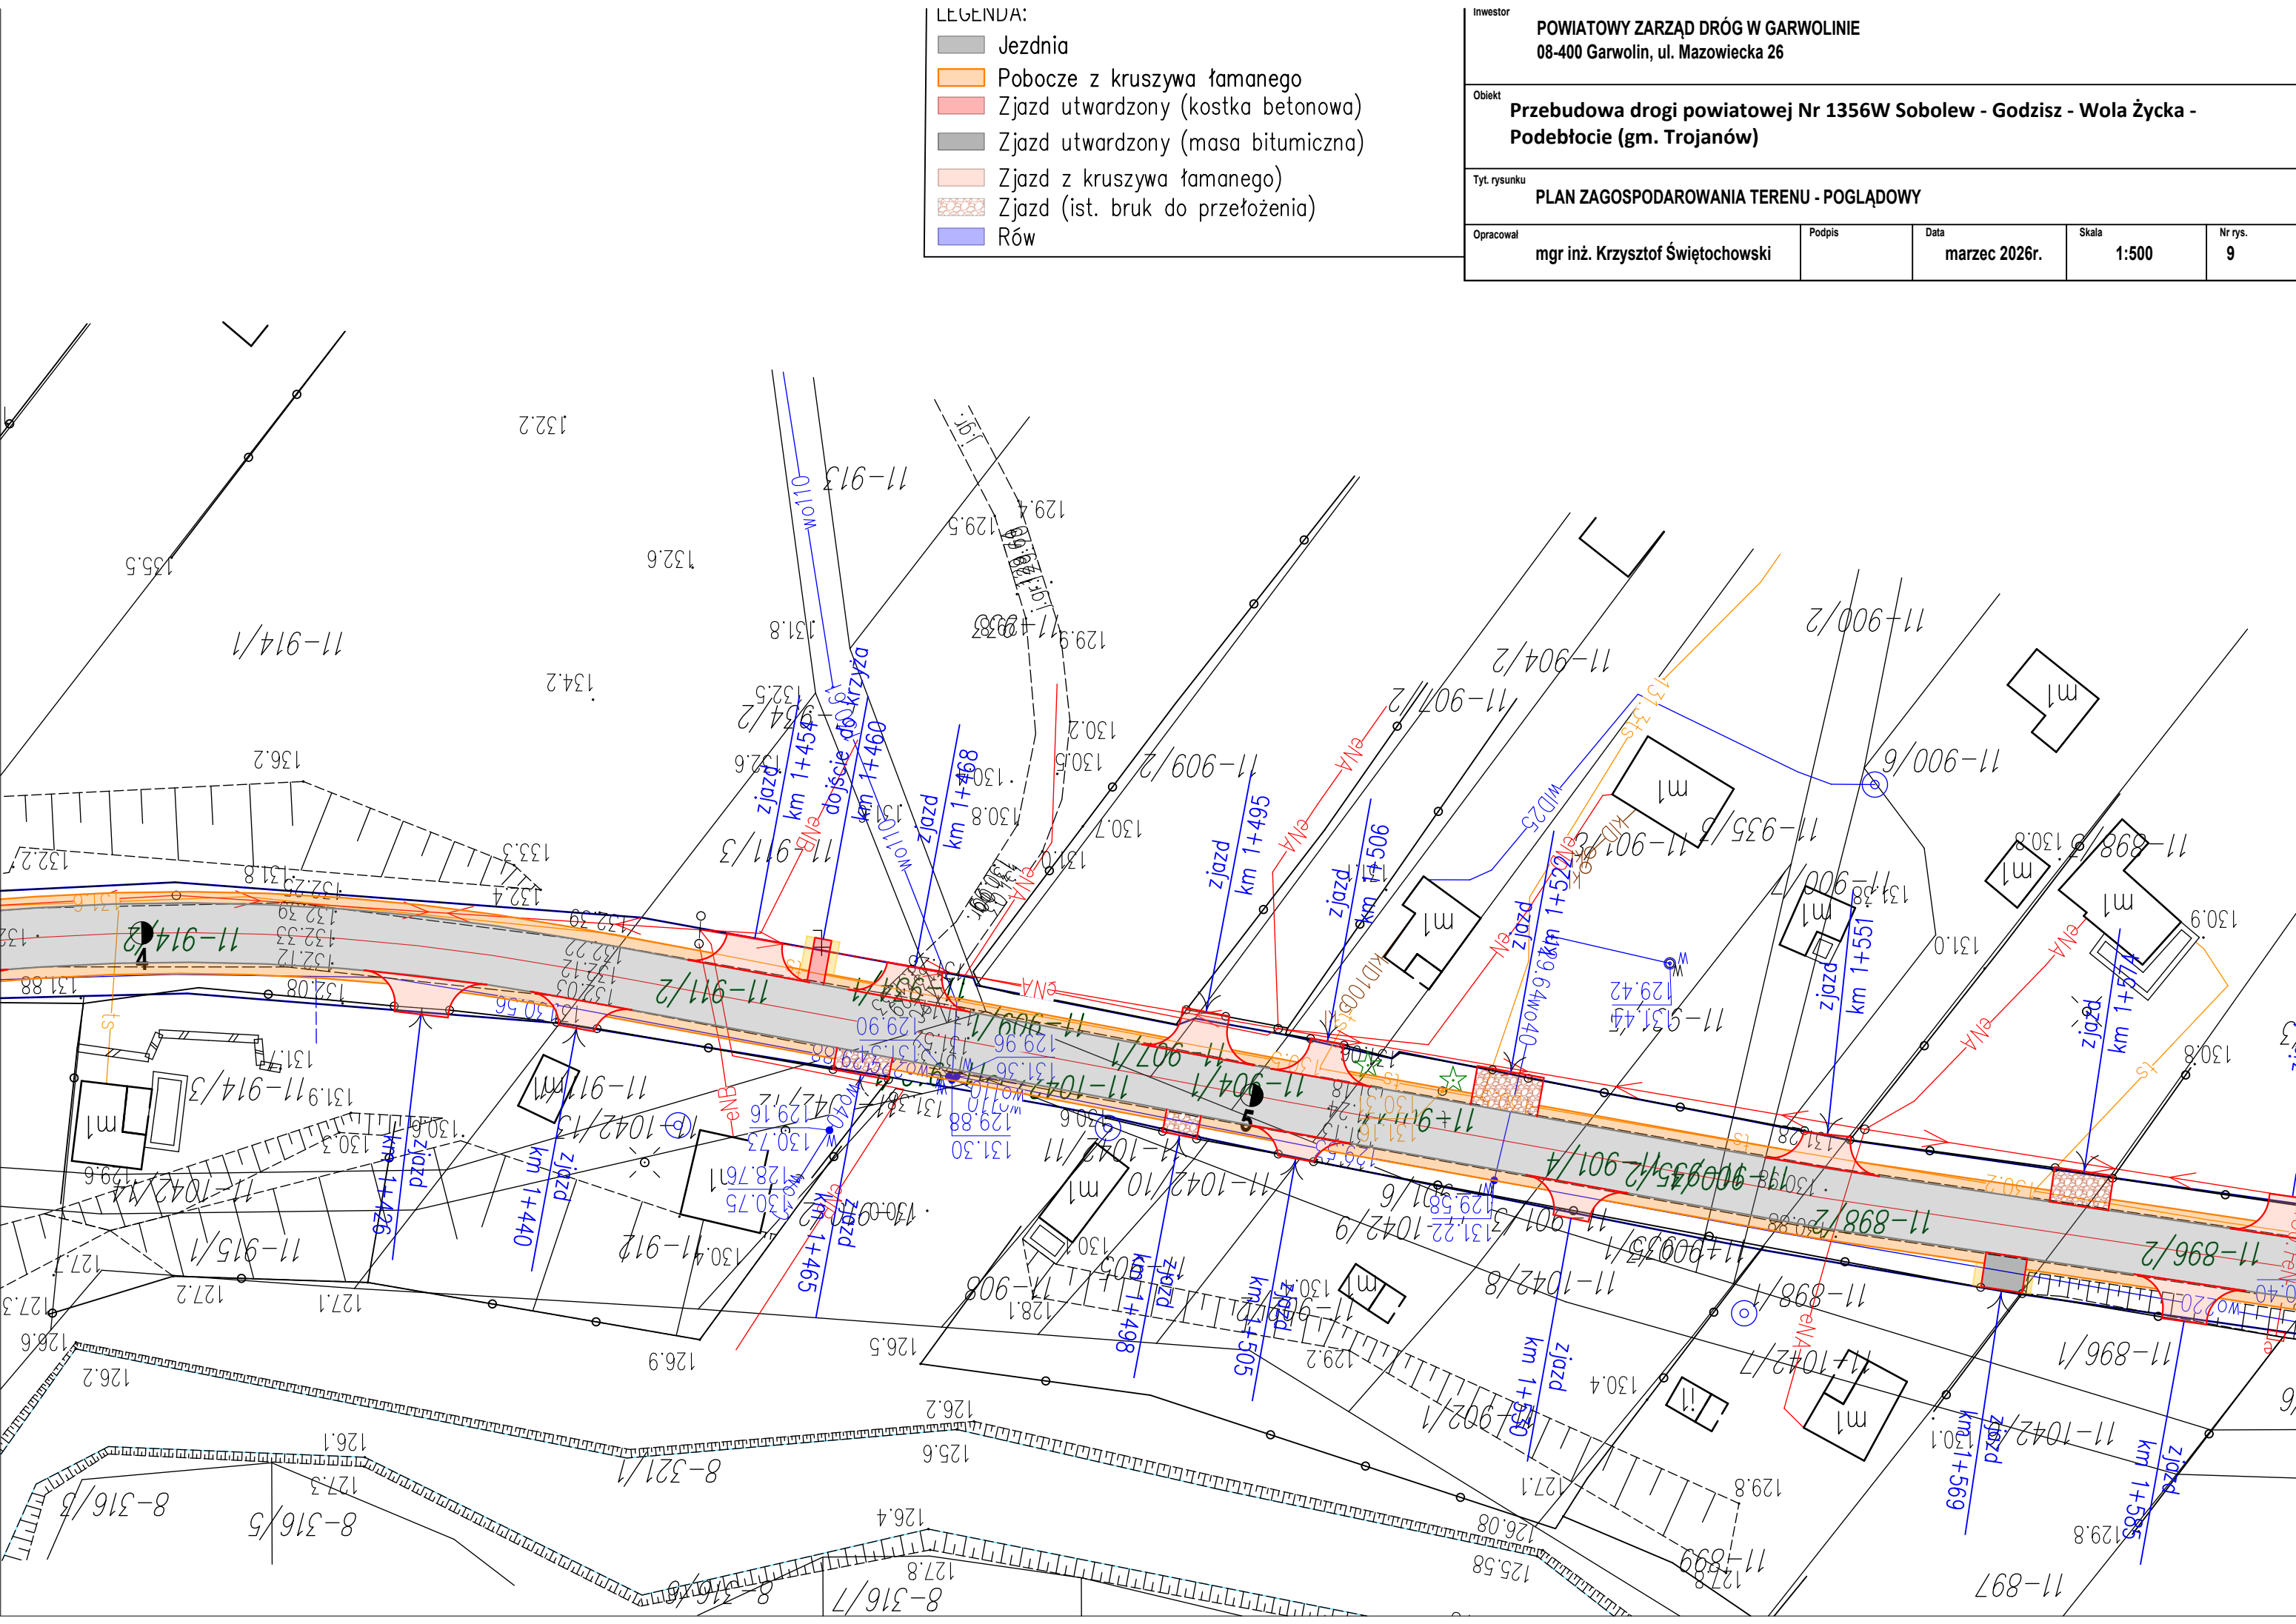


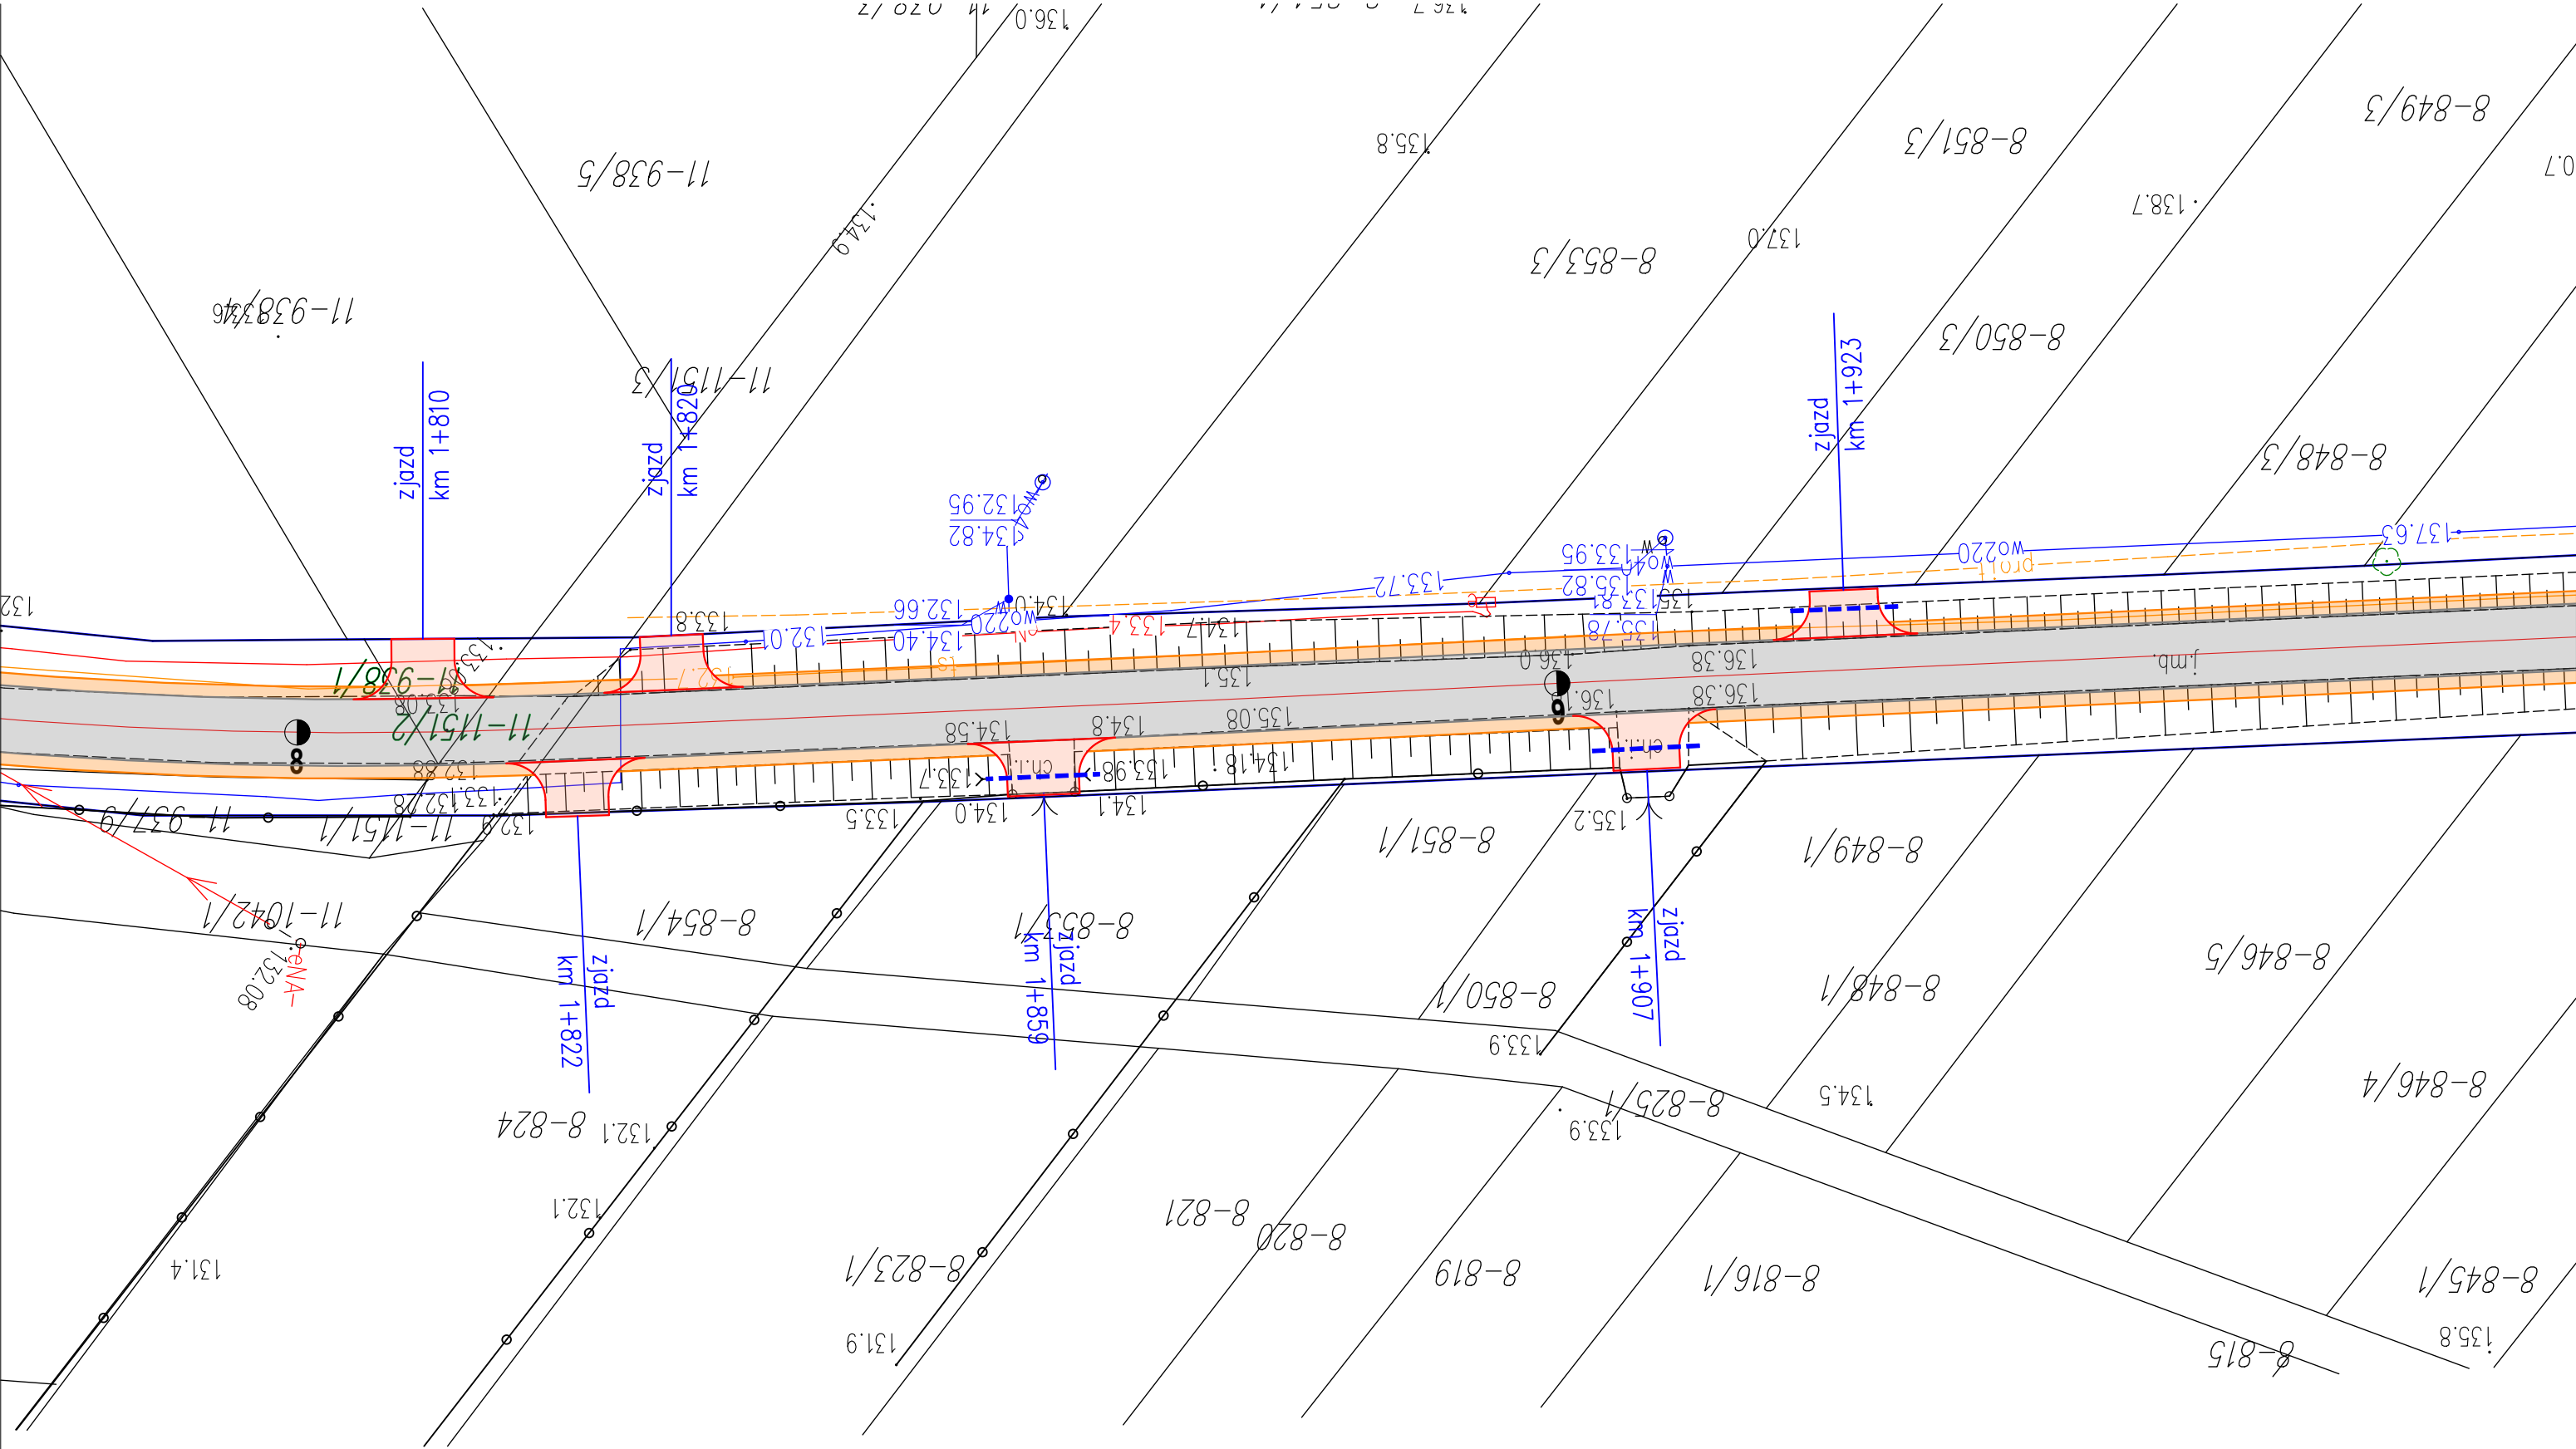

LEGENDA:

- Jezdnia
- Pobocze z kruszywa łamanego
- Zjazd utwardzony (kostka betonowa)
- Zjazd utwardzony (masa bitumiczna)
- Zjazd z kruszywa łamanego
- Zjazd (ist. bruk do przełożenia)
- Rów


Inwestor	POWIATOWY ZARZĄD DRÓG W GARWOLINIE 08-400 Garwolin, ul. Mazowiecka 26				
Obiekt	Przebudowa drogi powiatowej Nr 1356W Sobolew - Godzisz - Wola Życka - Podebłocie (gm. Trojanów)				
Tyt. rysunku	PLAN ZAGOSPODAROWANIA TERENU - POGLĄDOWY				
Opracował	mgr inż. Krzysztof Świętochowski	Podpis	Data	Skala	Nr rys.
			marzec 2026r.	1:500	11

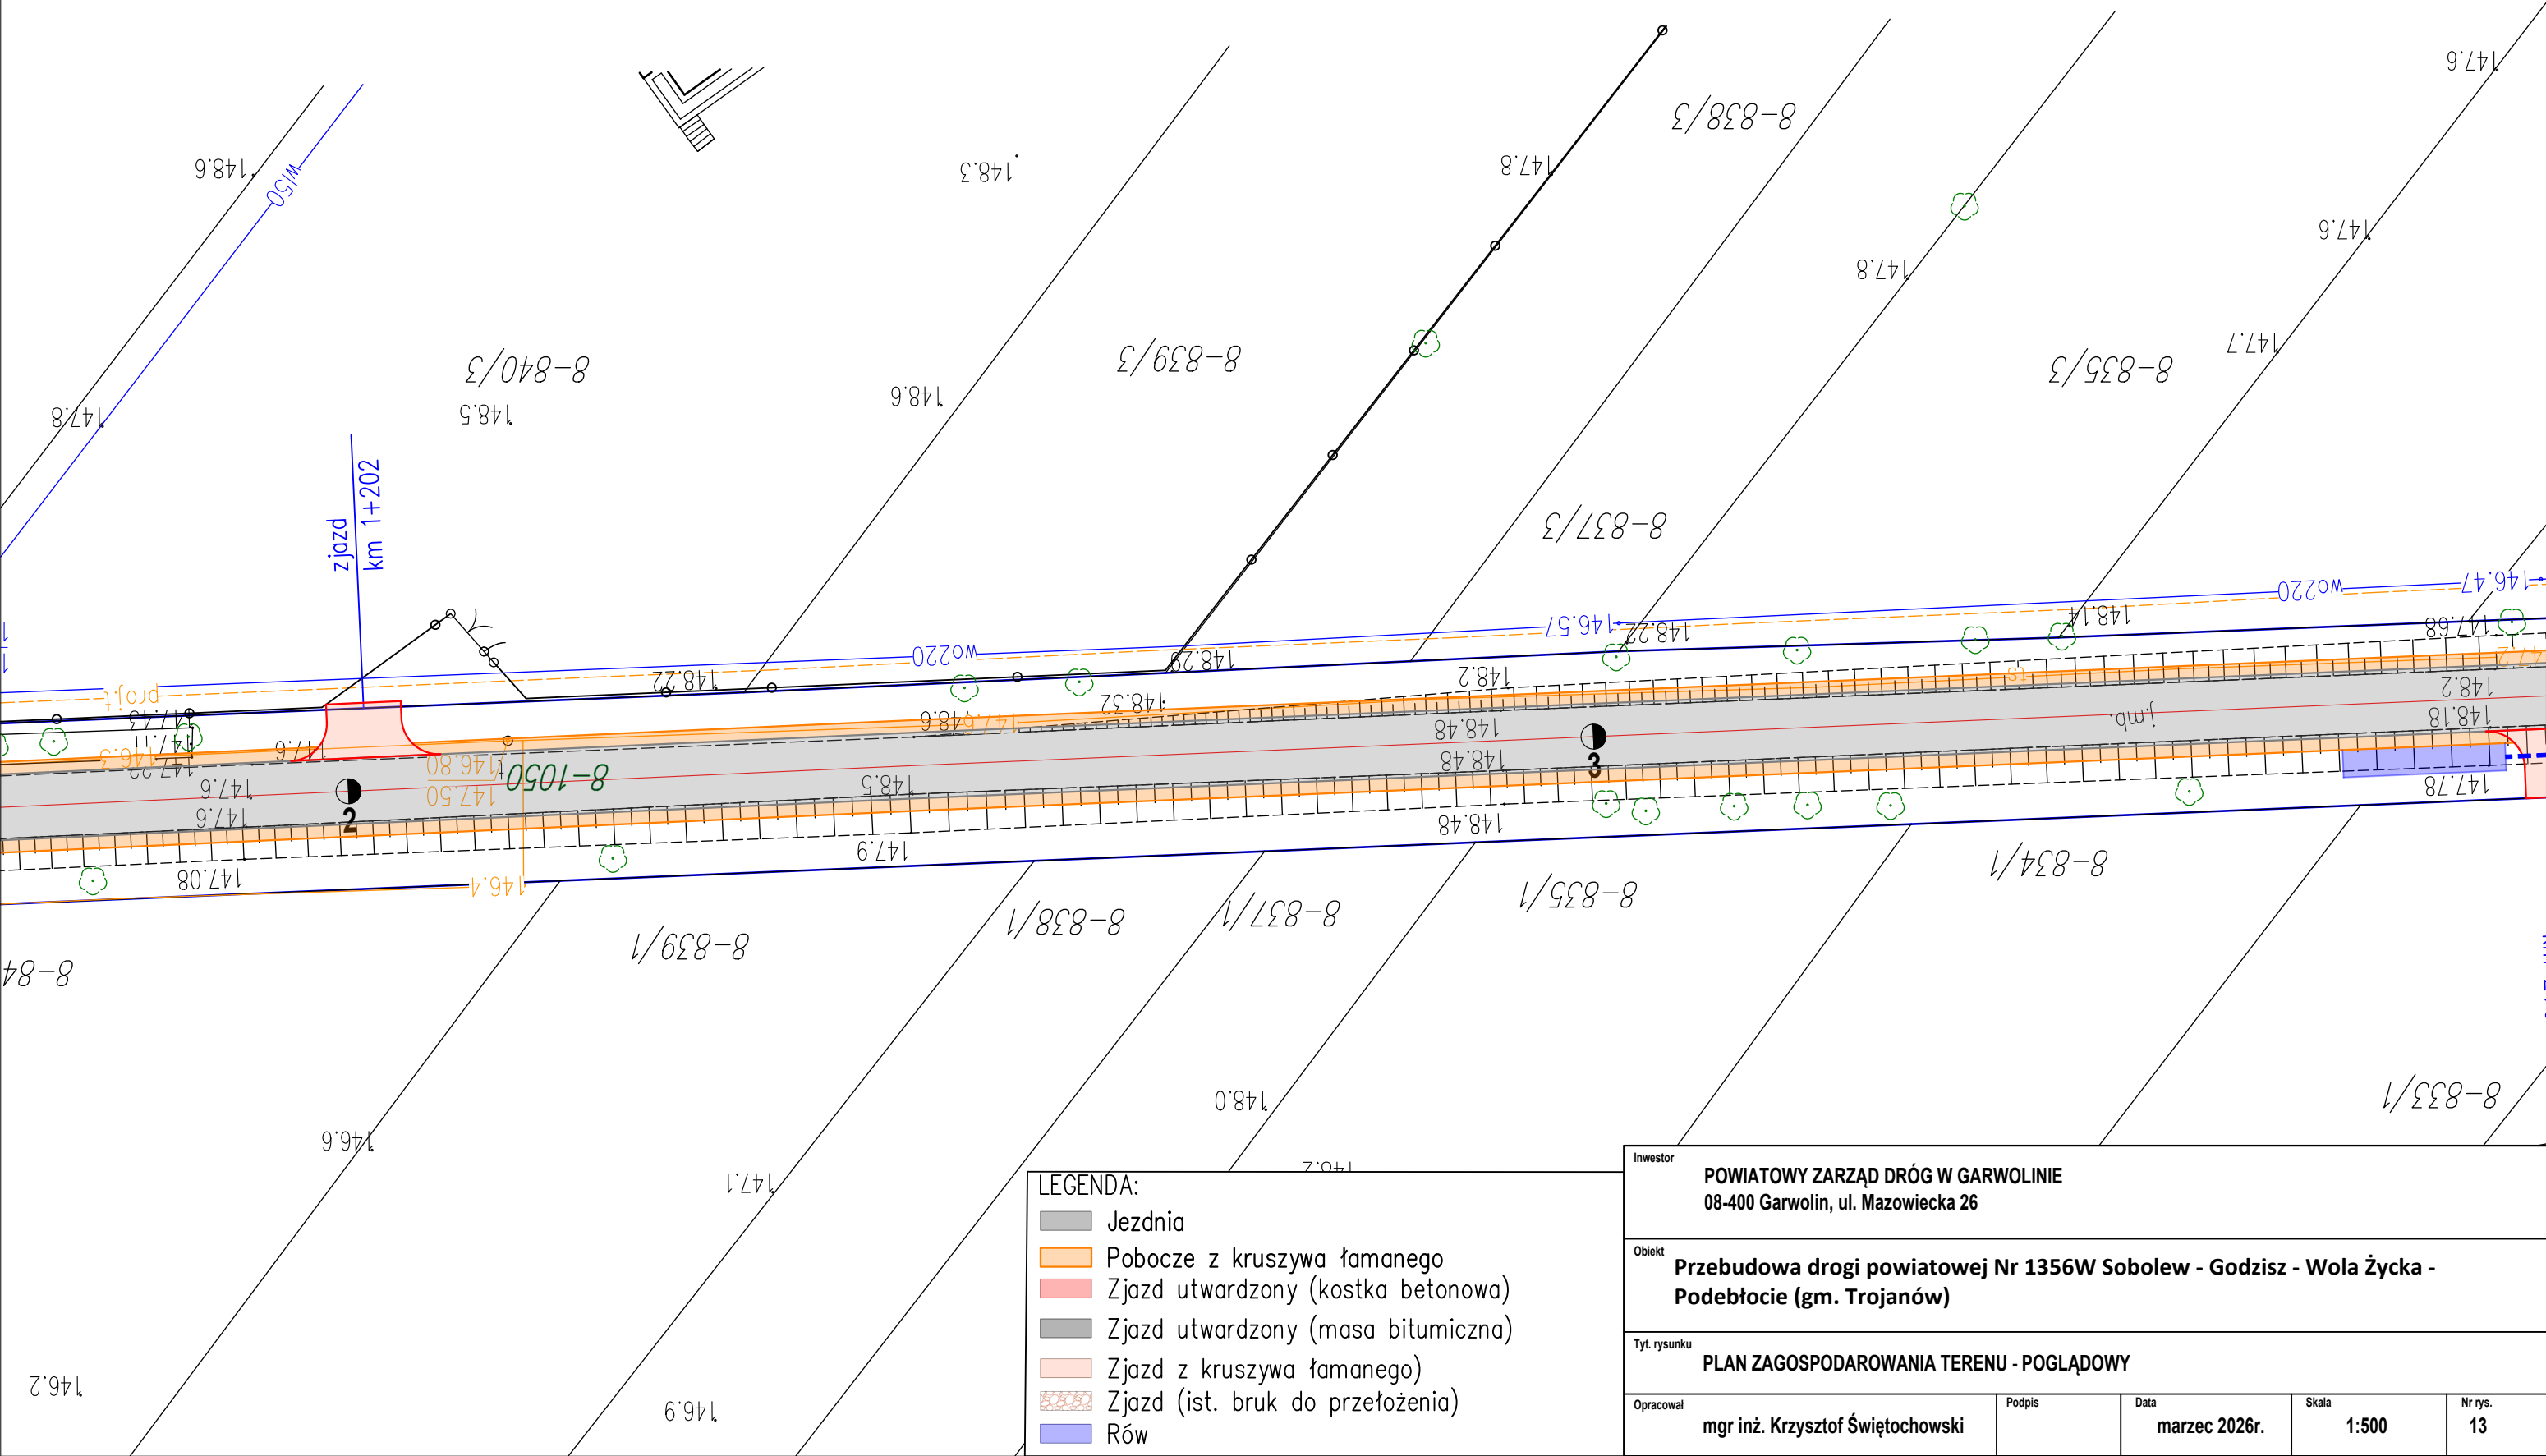


LEGENDA:

- Jezdnia
- Pobocze z kruszywa łamanego
- Zjazd utwardzony (kostka betonowa)
- Zjazd utwardzony (masa bitumiczna)
- Zjazd z kruszywa łamanego)
- Zjazd (ist. bruk do przełożenia)
- Rów

Inwestor POWIATOWY ZARZĄD DRÓG W GARWOLINIE 08-400 Garwolin, ul. Mazowiecka 26				
Obiekt Przebudowa drogi powiatowej Nr 1356W Sobolew - Godzisz - Wola Życka - Podebłocie (gm. Trojanów)				
Tyt. rysunku PLAN ZAGOSPODAROWANIA TERENU - POGLĄDOWY				
Opracował mgr inż. Krzysztof Świętochowski	Podpis	Data marzec 2026r.	Skala 1:500	Nr rys. 13

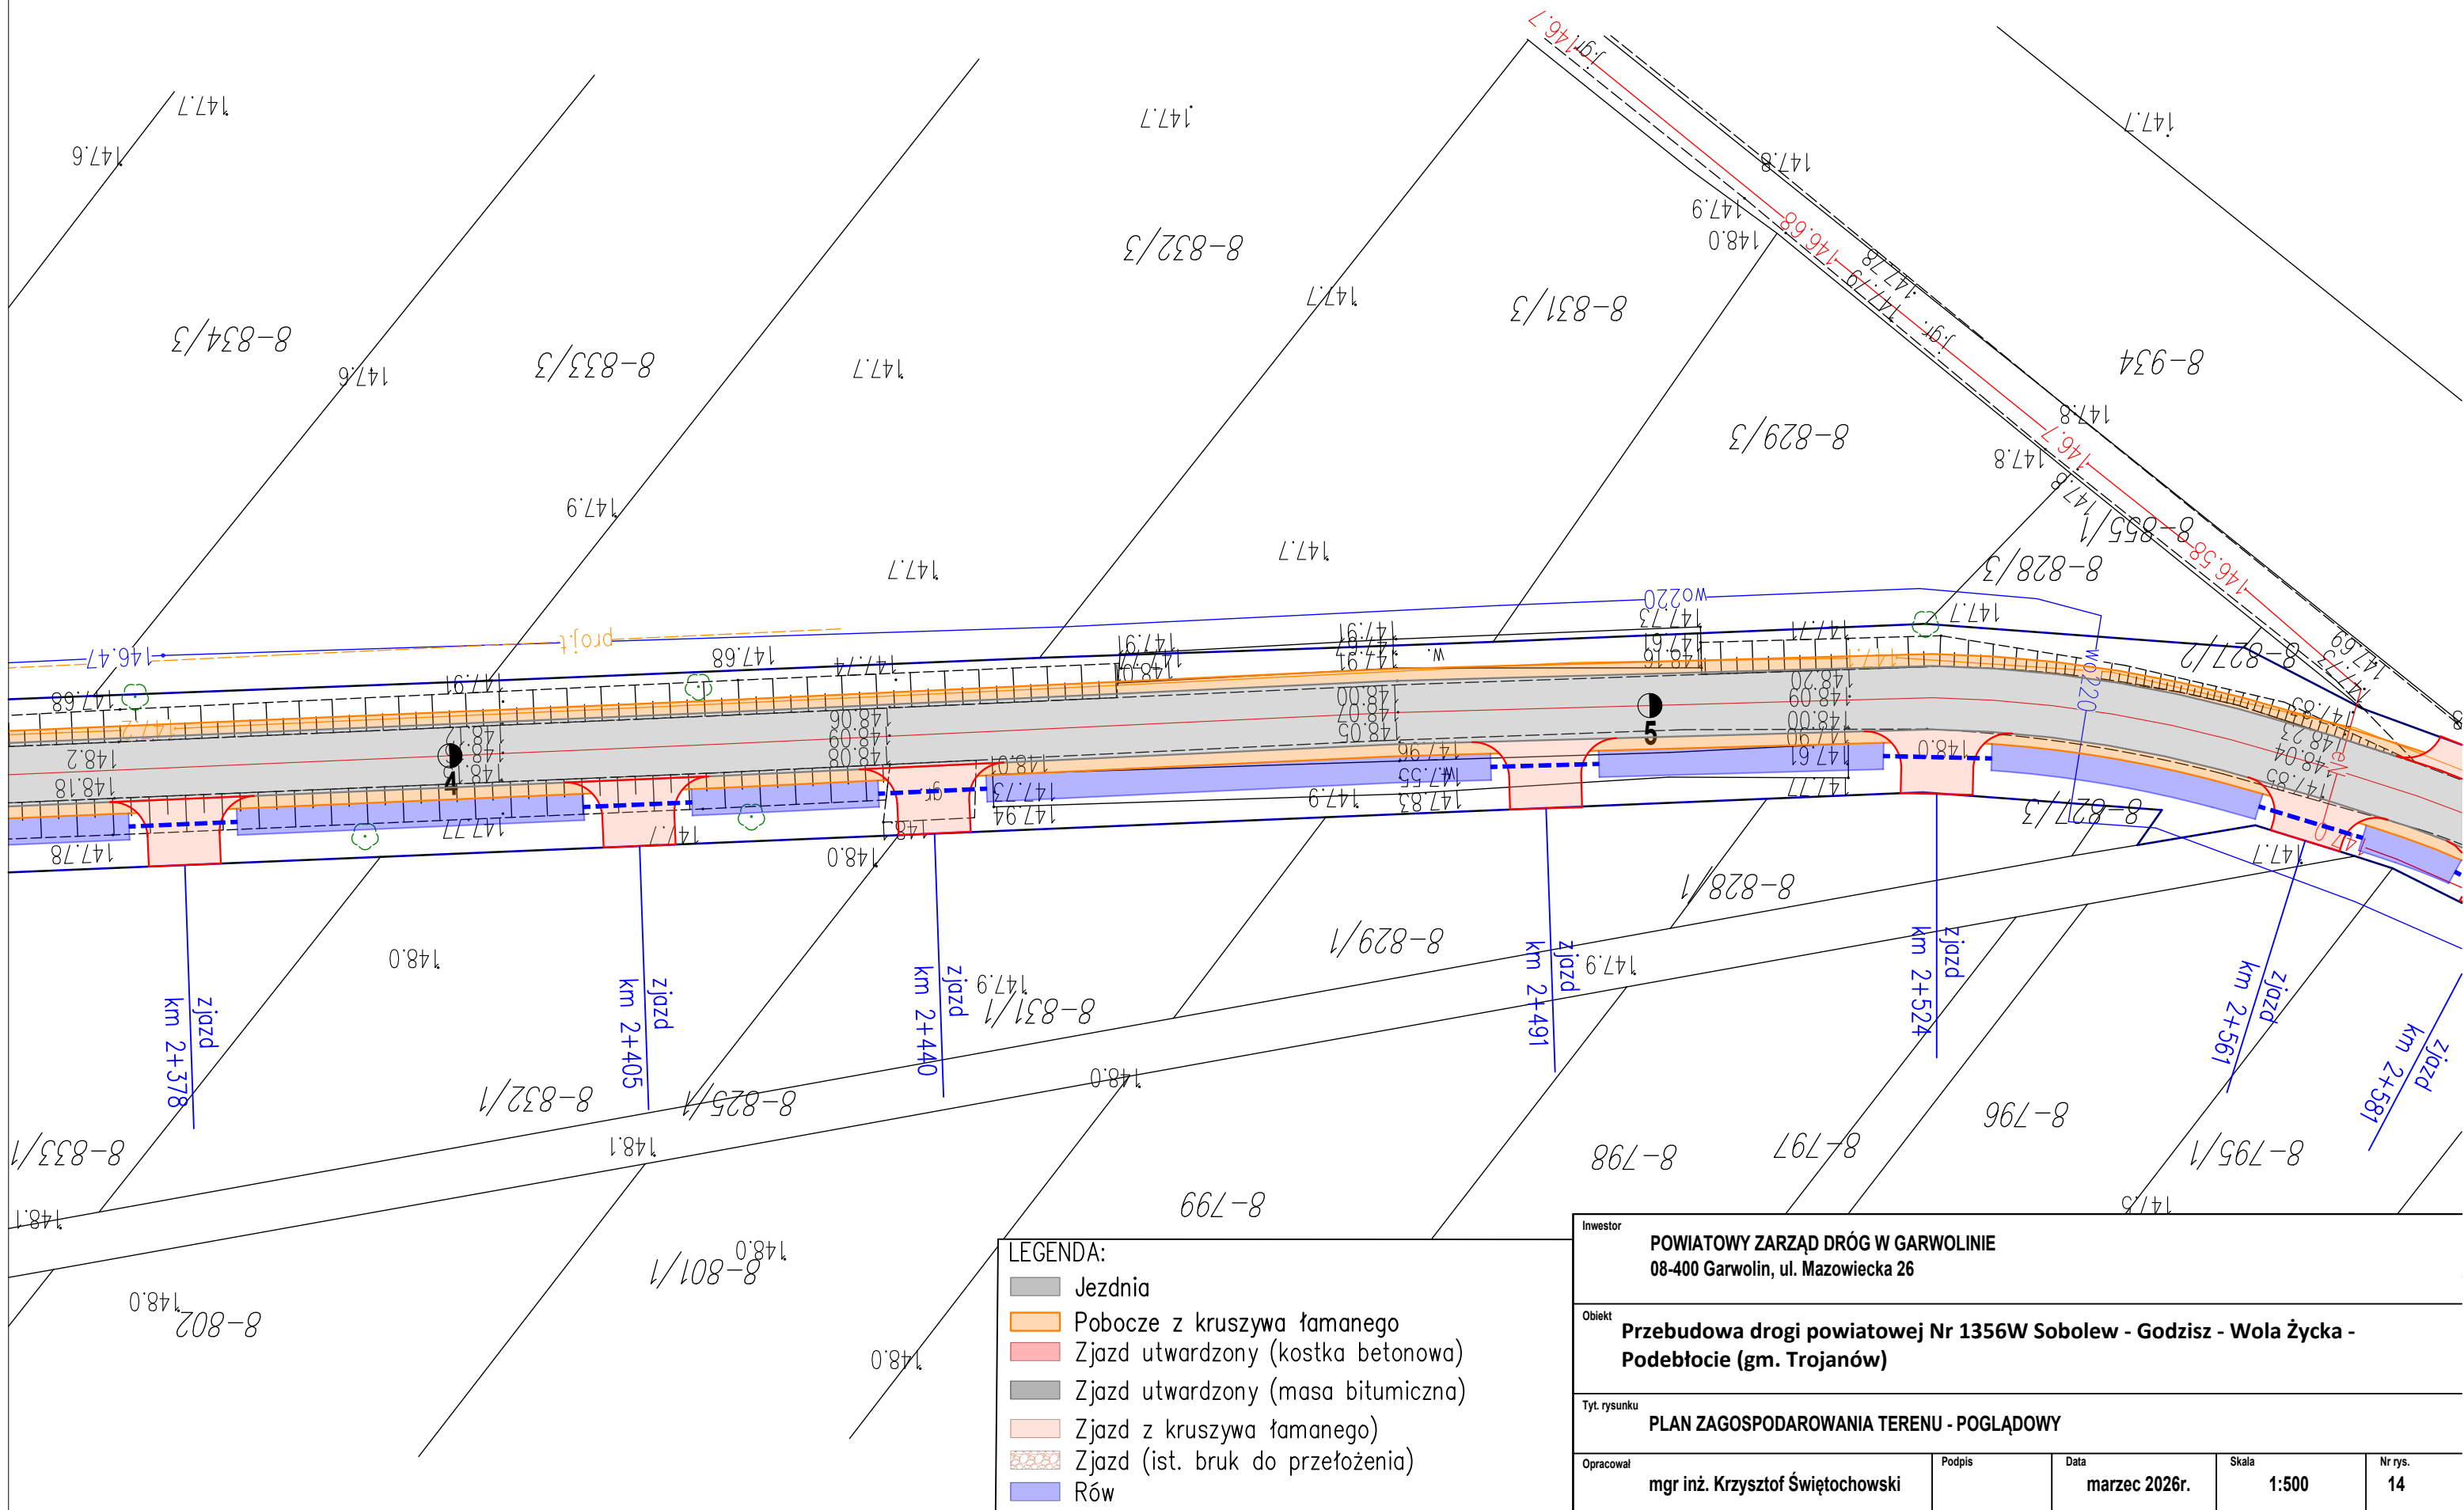

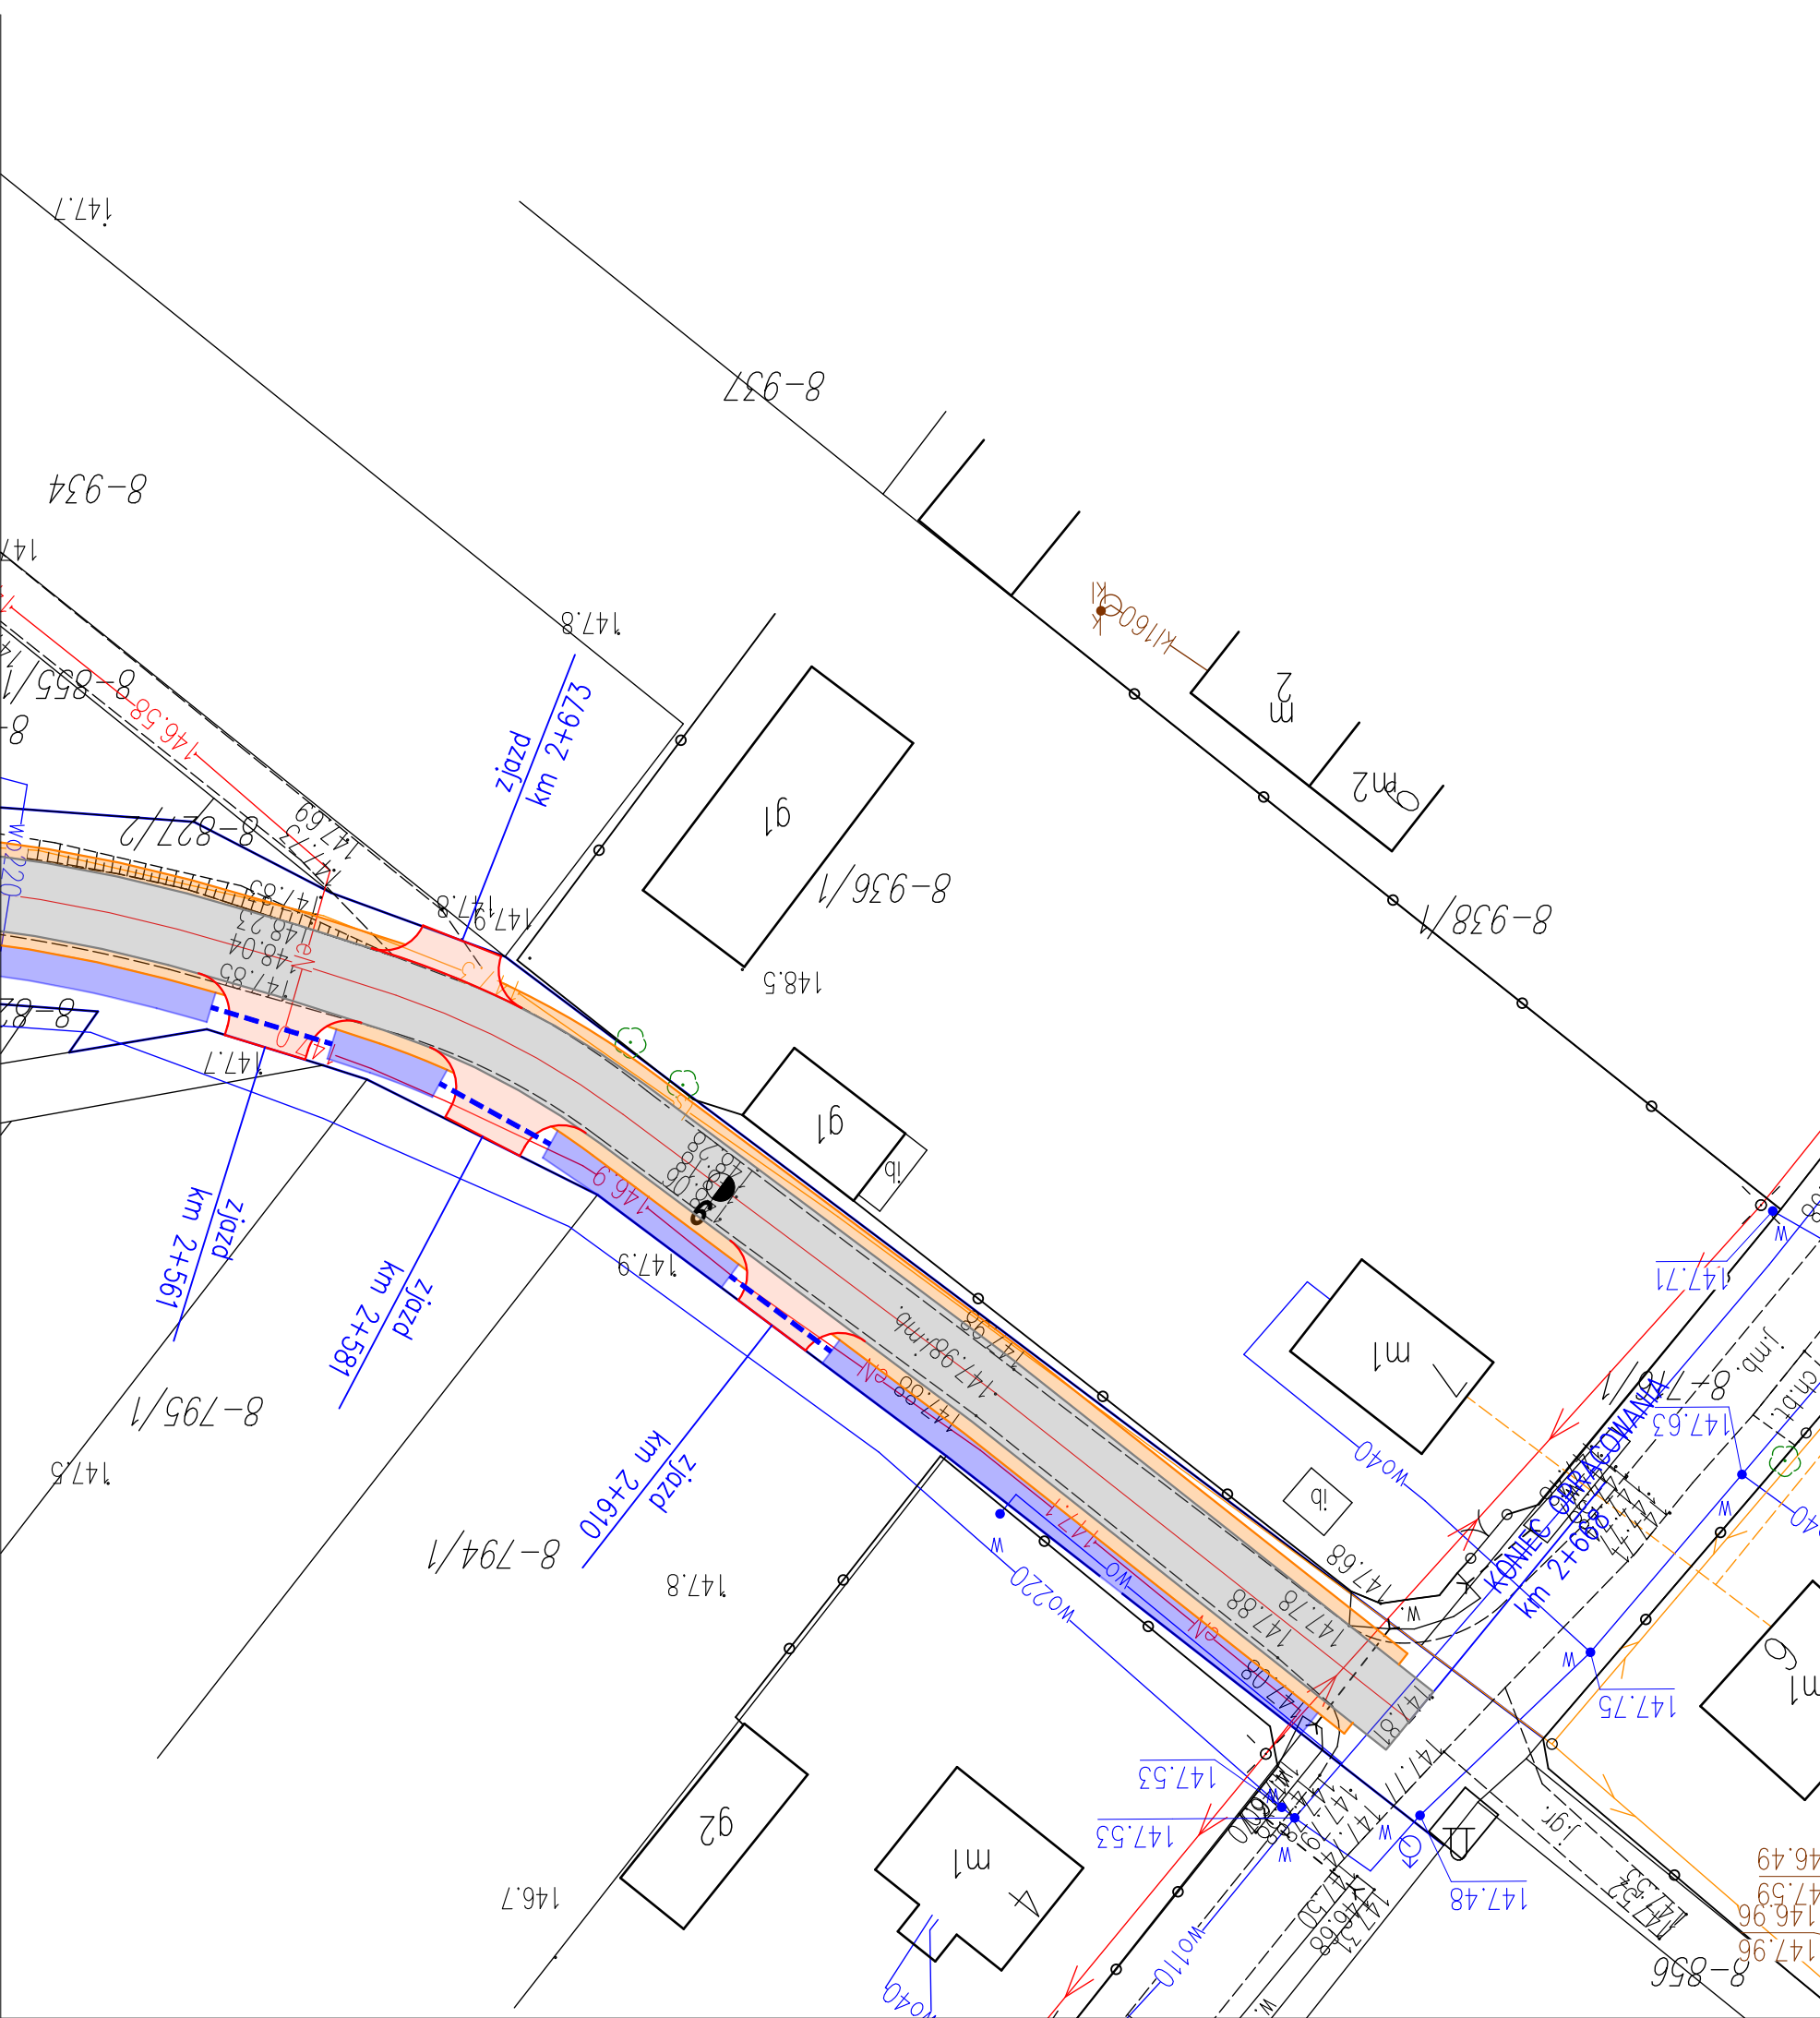

- LEGENDA:
- Jezdnia
 - Pobocze z kruszywa łamanego
 - Zjazd utwardzony (kostka betonowa)
 - Zjazd utwardzony (masa bitumiczna)
 - Zjazd z kruszywa łamanego)
 - Zjazd (ist. bruk do przełożenia)
 - Rów

Inwestor POWIATOWY ZARZĄD DRÓG W GARWOLINIE 08-400 Garwolin, ul. Mazowiecka 26				
Obiekt Przebudowa drogi powiatowej Nr 1356W Sobolew - Godzisz - Wola Życka - Podebłocie (gm. Trojanów)				
Tyt. rysunku PLAN ZAGOSPODAROWANIA TERENU - POGLĄDOWY				
Opracował mgr inż. Krzysztof Świętochowski	Podpis	Data marzec 2026r.	Skala 1:500	Nr rys. 15