



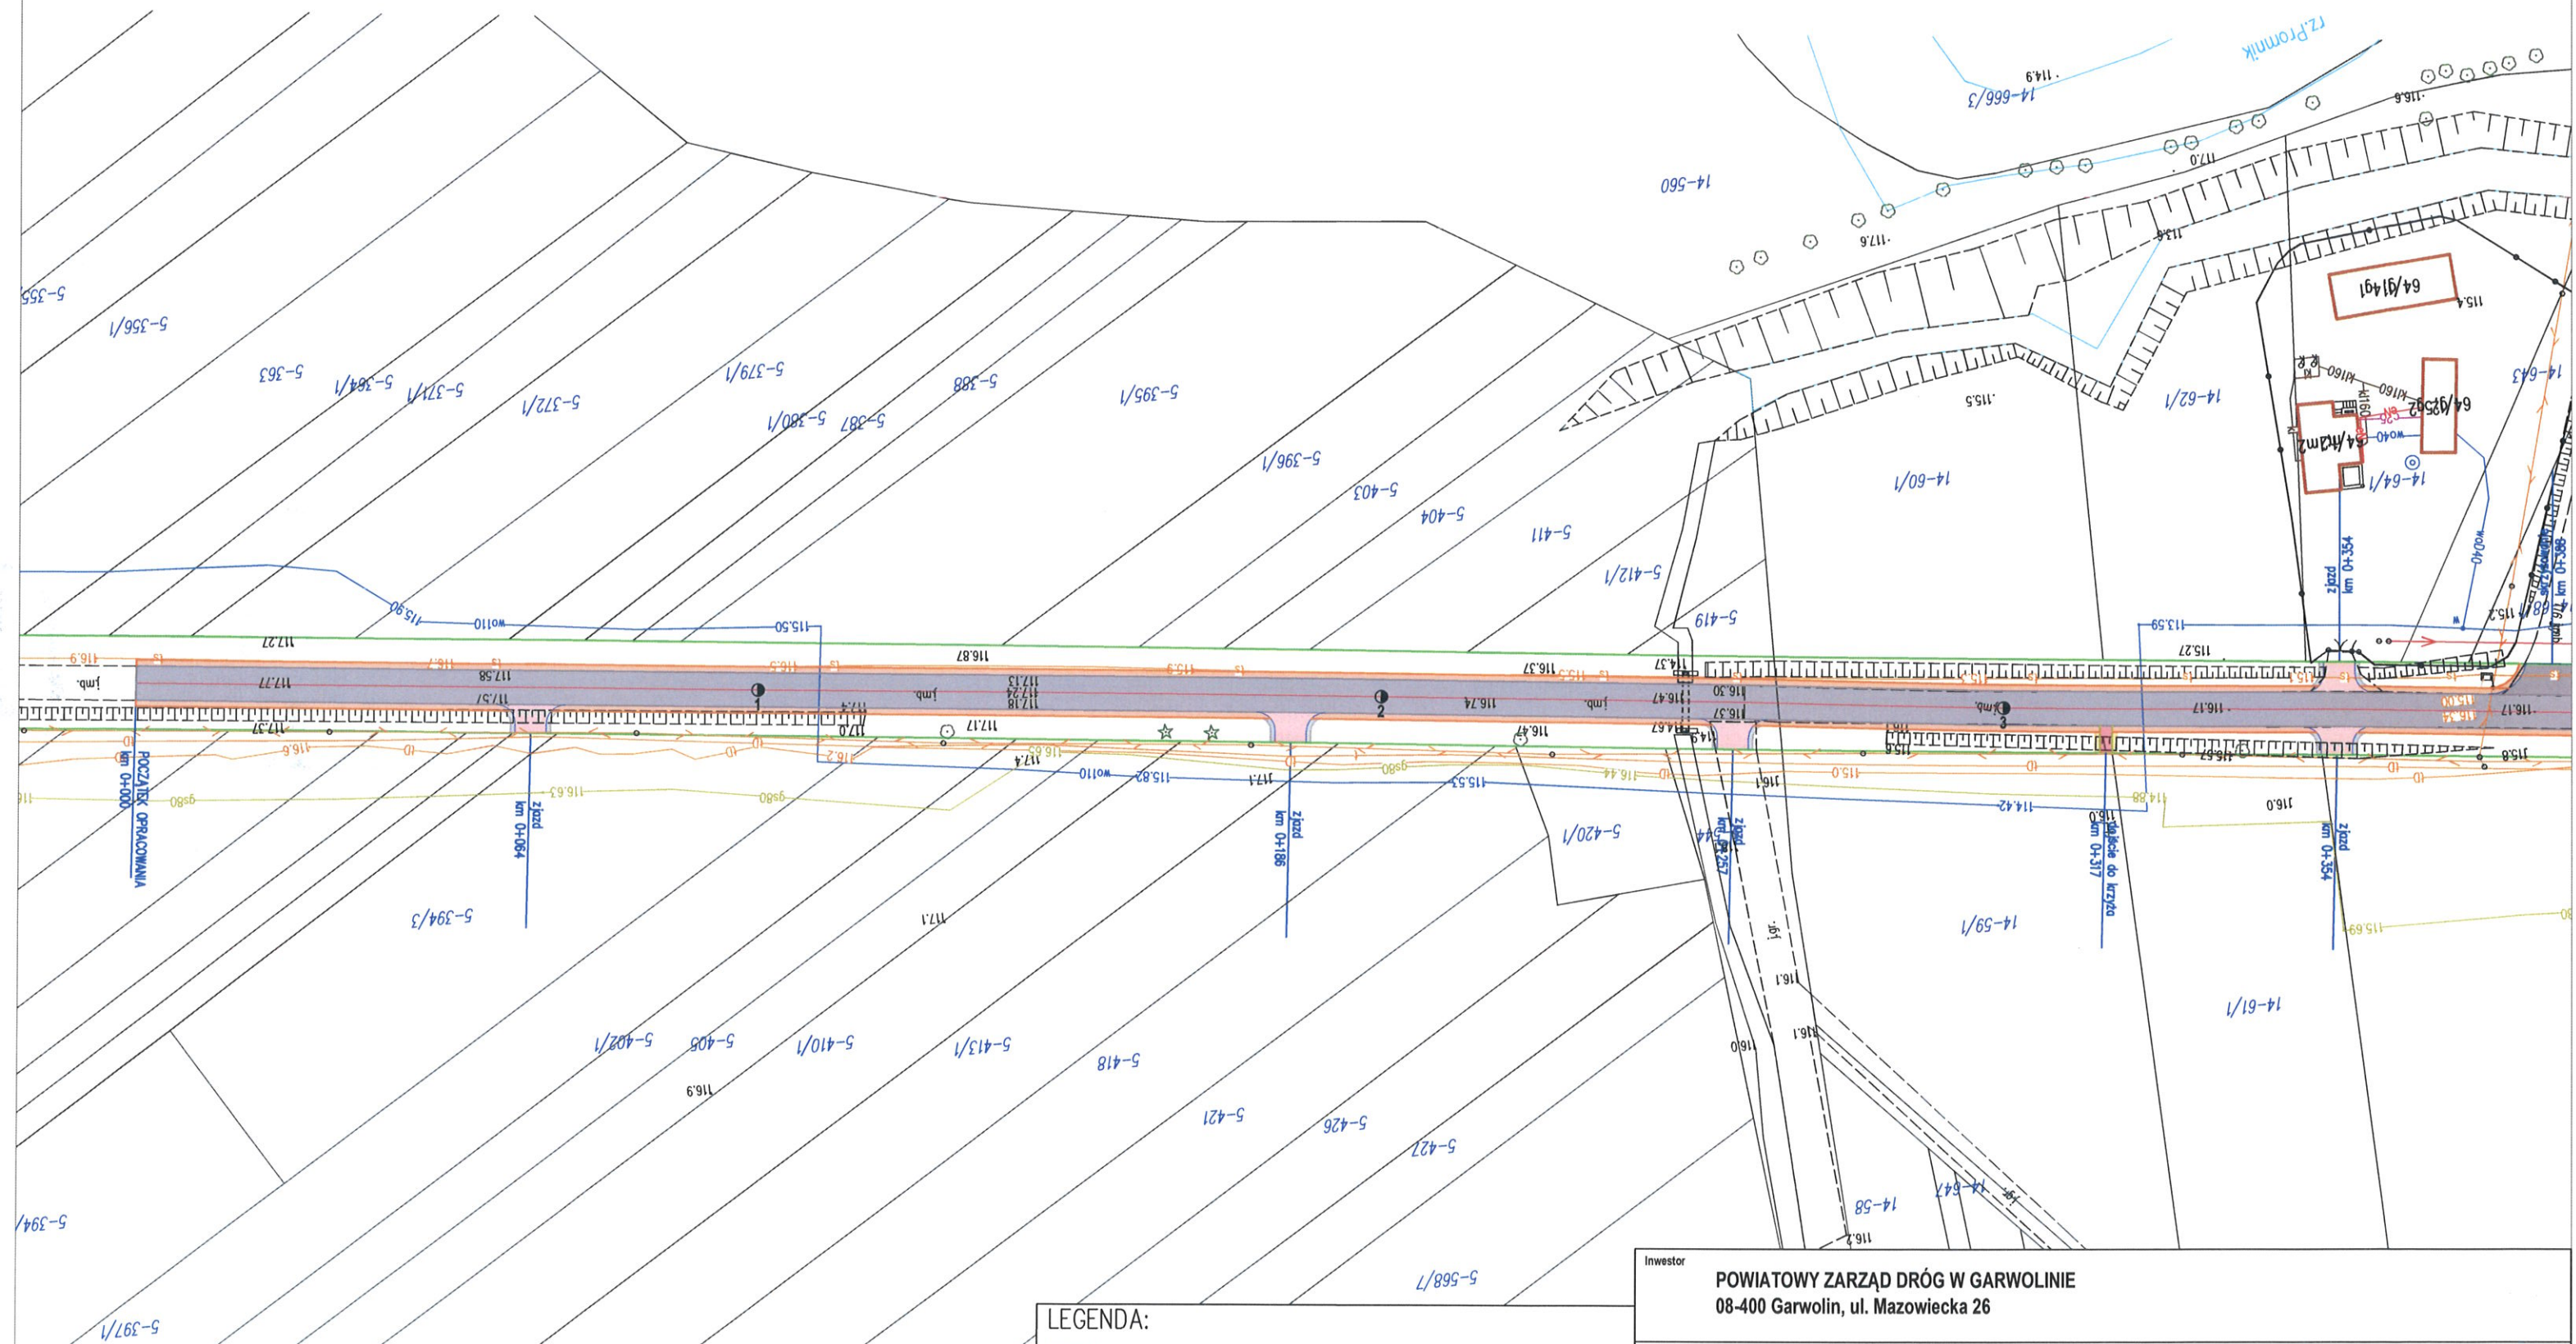

- LEGENDA:
- Jezdnia
 - Pobocze z kruszywa łamanego
 - Zjazd utwardzony (kostka betonowa)
 - Zjazd utwardzony (masa bitumiczna)
 - Zjazd z kruszywa łamanego


Inwestor	POWIATOWY ZARZĄD DRÓG W GARWOLINIE 08-400 Garwolin, ul. Mazowiecka 26			
Obiekt	Przebudowa drogi powiatowej Nr 1345W Józefów – Pilczyn – Łaskarzew – Krupa - do drogi nr 801 w miejscowości Wanaty			
Tyt. rysunku	PLAN ZAGOSPODAROWANIA TERENU - POGLĄDOWY			
Opracował	mgr inż. Krzysztof Świętochowski	Podpis	Data	Nr rys.
			marzec 2026r.	1
			Skala	
			1:1000	

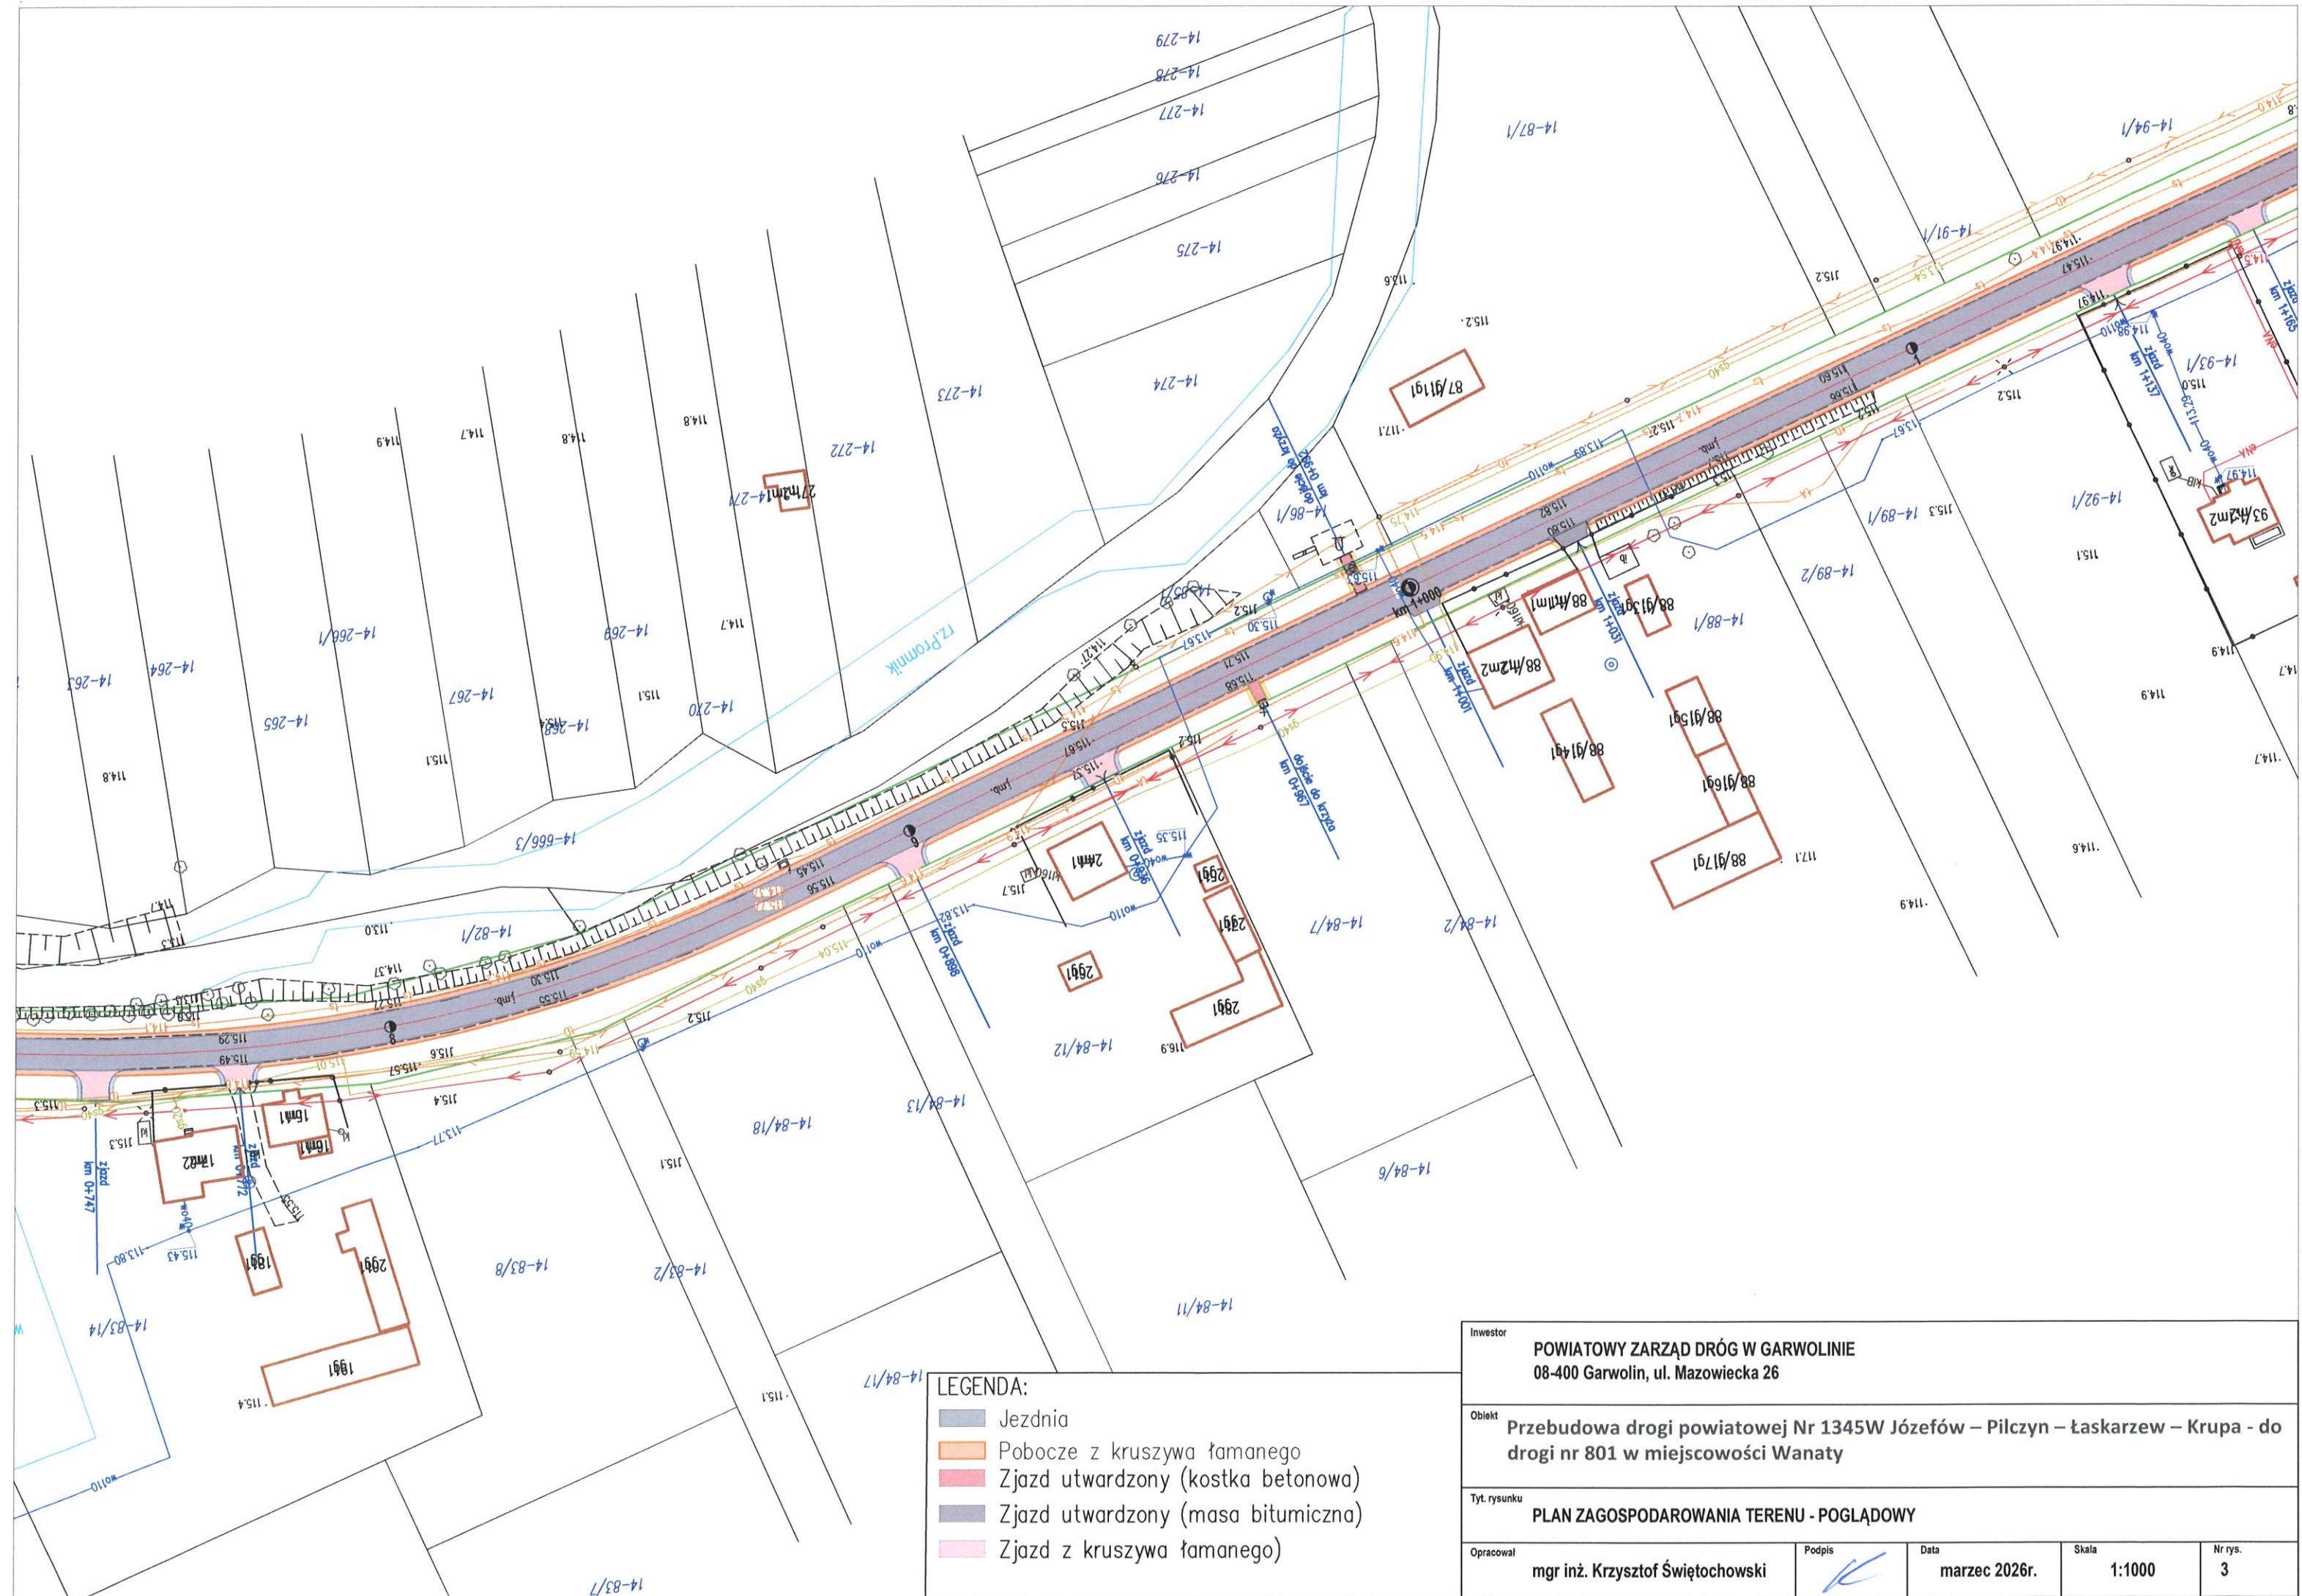

LEGENDA:

- Jezdnia
- Pobocze z kruszywa łamanego
- Zjazd utwardzony (kostka betonowa)
- Zjazd utwardzony (masa bitumiczna)
- Zjazd z kruszywa łamanego)

Inwestor POWIATOWY ZARZĄD DRÓG W GARWOLINIE 08-400 Garwolin, ul. Mazowiecka 26				
Obiekt Przebudowa drogi powiatowej Nr 1345W Józefów – Pilczyn – Łaskarzew – Krupa - do drogi nr 801 w miejscowości Wanaty				
Tyt. rysunku PLAN ZAGOSPODAROWANIA TERENU - POGLĄDOWY				
Opracował mgr inż. Krzysztof Świętochowski	Podpis 	Data marzec 2026r.	Skala 1:1000	Nr rys. 3

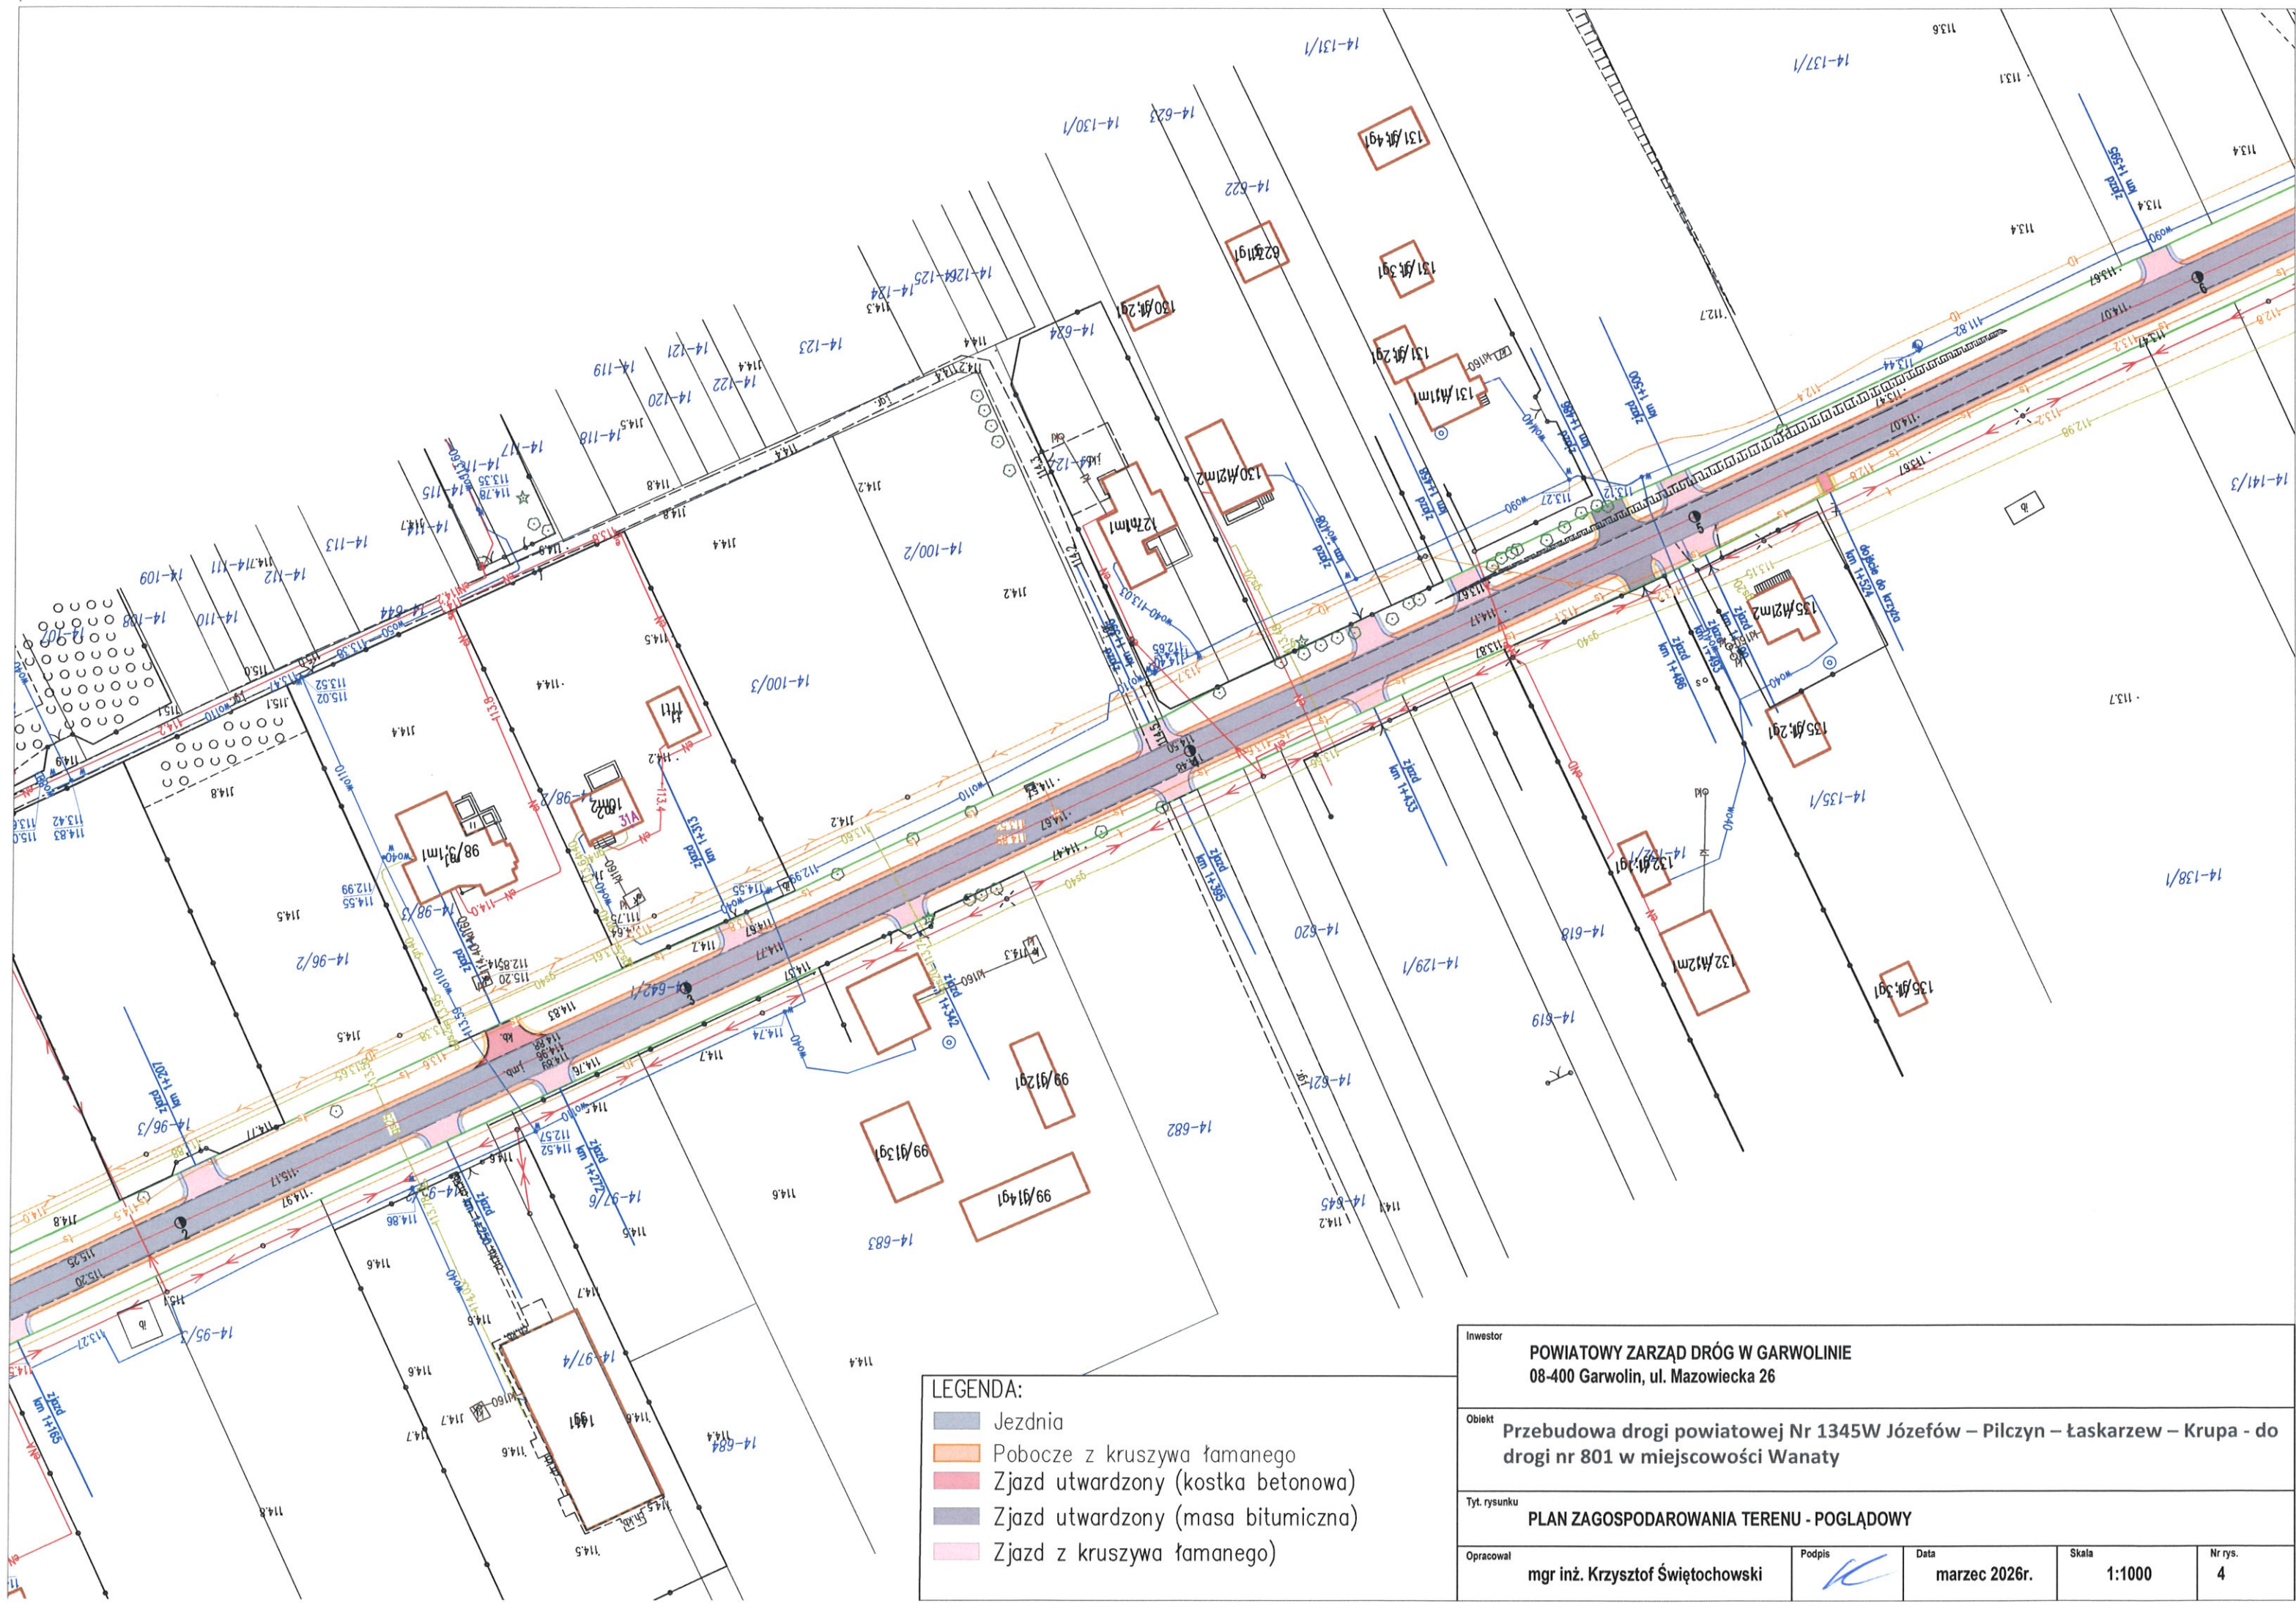

LEGENDA:

- Jezdnia
- Pobocze z kruszywa łamanego
- Zjazd utwardzony (kostka betonowa)
- Zjazd utwardzony (masa bitumiczna)
- Zjazd z kruszywa łamanego

Inwestor	POWIATOWY ZARZĄD DRÓG W GARWOLINIE 08-400 Garwolin, ul. Mazowiecka 26			
Obiekt	Przebudowa drogi powiatowej Nr 1345W Józefów – Pilczyn – Łaskarzew – Krupa - do drogi nr 801 w miejscowości Wanaty			
Tyt. rysunku	PLAN ZAGOSPODAROWANIA TERENU - POGLĄDOWY			
Opracował	mgr inż. Krzysztof Świętochowski	Podpis	Data	marzec 2026r.
Skala	1:1000	Nr rys.	4	

