



Widok z Góry

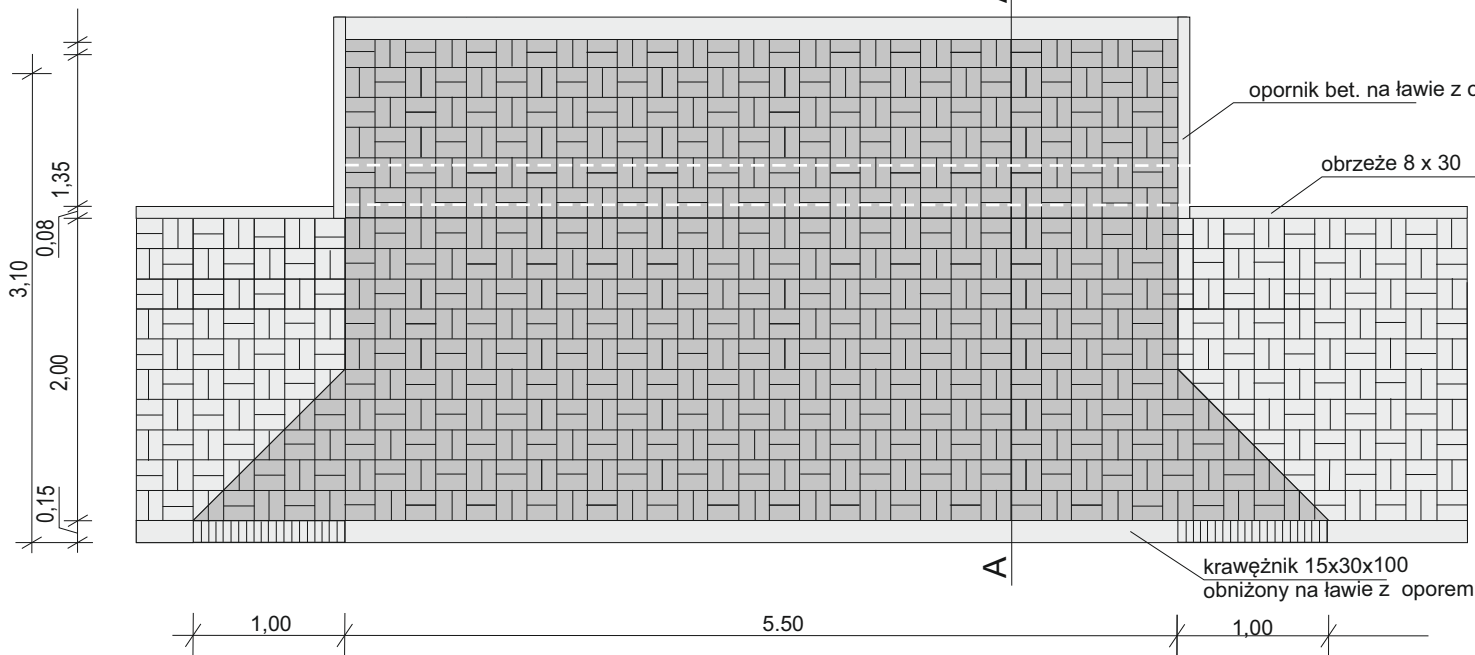

Przekrój A-A

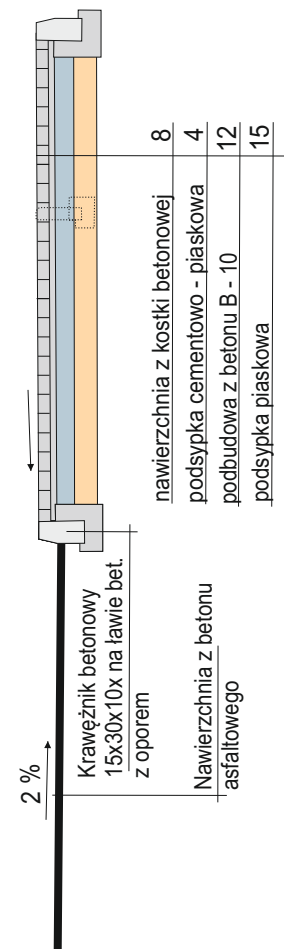

Widok z Góry



Widok z przodu

|  |                                     |         |       |  |
|--|-------------------------------------|---------|-------|--|
| Obiekt: <b>Przebudowa drogi powiatowej nr 1348W<br/>Wola Łaskarzewska - Budy Krępskie - Sobolew<br/>w km 11+150 - 11+775</b> |                                     |         |       | Nr rysunku:  |
|  |                                     |         |       | Skala: 1:500   |
|  | Nazwisko i uprawnienia:             | Podpis: | Data: | Nazwa rysunku:<br><br><b>ZJAZD<br/>PRZEZ CHODNIK</b> |
| Projektant:  | Bogusław Godula<br>GP.7342/20/86/94 |         |       |  |
| Opracował:   |                                     |         |       |  |