


# Arkusz 1

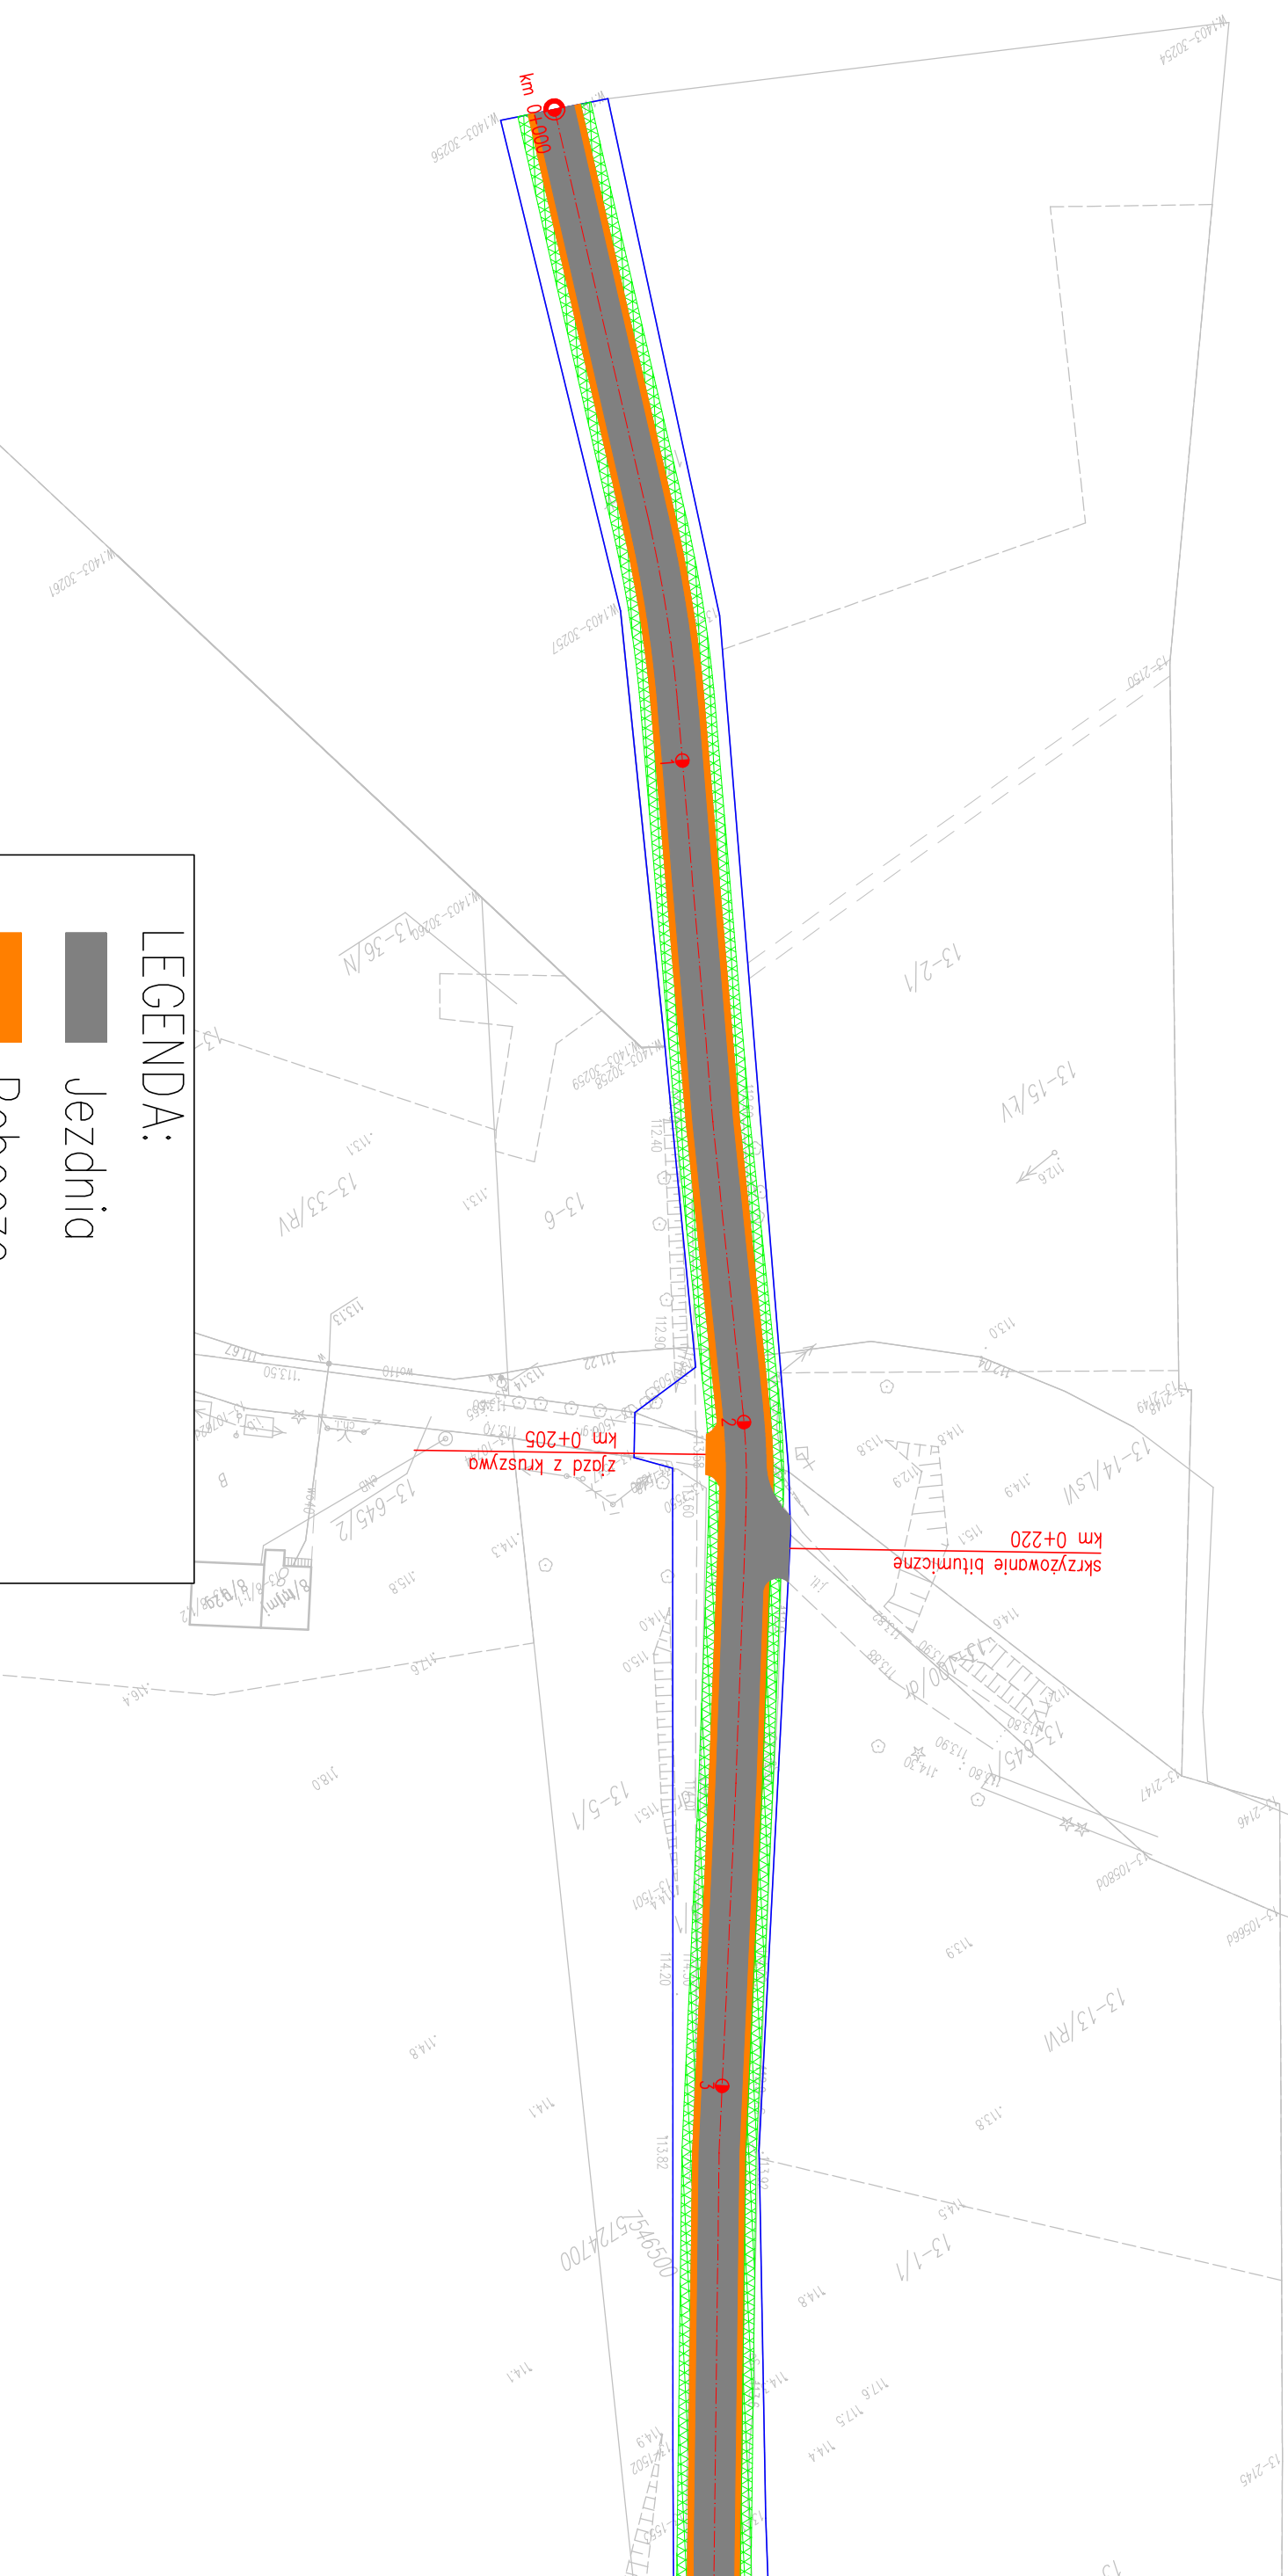

<p><b>LEGENDA:</b></p> <div> <div></div> <div></div> <div></div> <div></div> <div></div> </div> <p> Jeźdnia  Pobocze  Rów  Korytko żelbetowe  Chodnik </p>									
<p><b>Investor</b></p> <p>POWIATOWY ZARZĄD DRÓG W GARWOLINIE  08-400 Garwolin, ul. Mazowiecka 26</p>									
<p><b>Obiekt</b></p> <p>Droga powiatowa Nr 1354W (Paprotnia) - gr. woj. - Mociśka - Wola zychka - Kozice - Trojanów  w km 0+000 - 3+353</p>									
<p><b>Tytuł rysunku</b></p> <p>Plan zagospodarowania terenu</p>									
<p><b>Projektant</b></p> <p>mgr inż. Krzysztof Świętochowski</p>		<p><b>Podpis</b></p>		<p><b>Data</b></p> <p>sierpień 2018r.</p>		<p><b>Skala</b></p> <p>1:1000</p>		<p><b>Nr rys.</b></p> <p>1</p>	