


PRZEKROJE NORMALNE


Przekrój nr 6
11+452,00 - 11+661,00

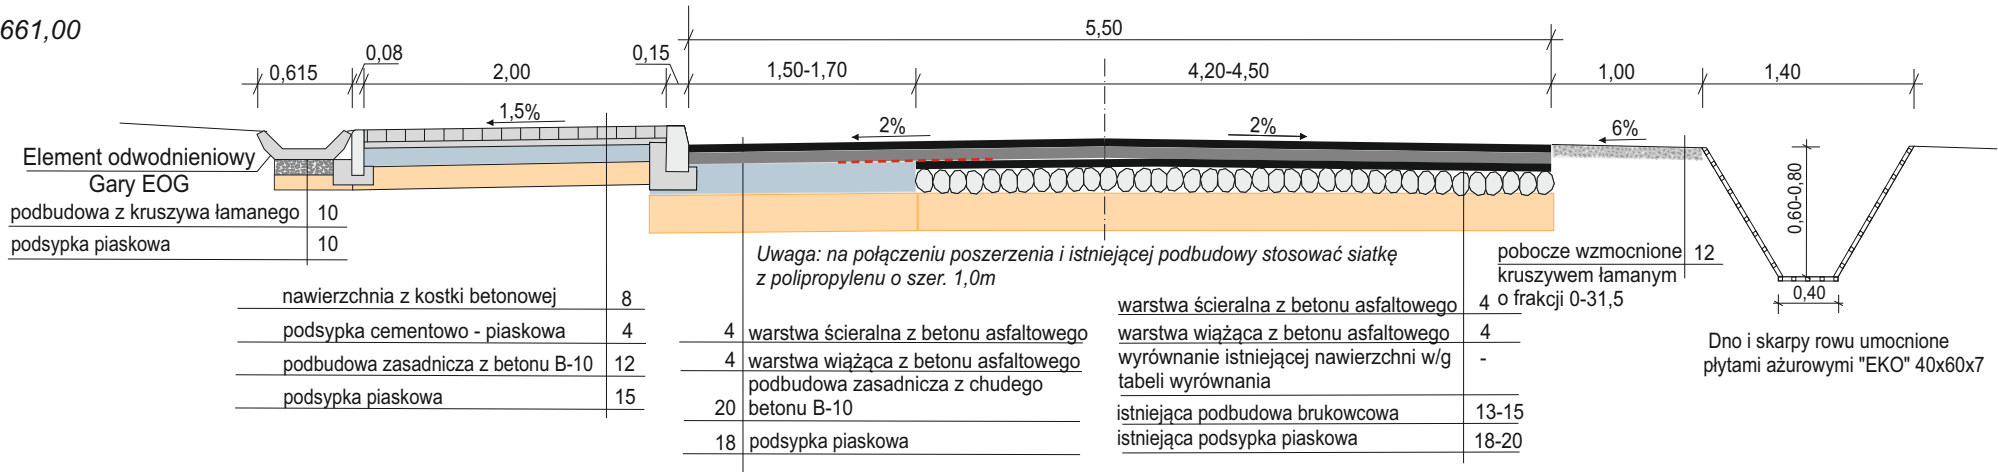


Obiekt: Przebudowa drogi powiatowej nr 1348W Wola Łaskarszewska - Budy Krępskie - Sobolew w km 10+777 - 11+775				Stadium:	Nr rysunku: 6
				Skala:	1 : 50
	Nazwisko i uprawnienia:	Podpis:	Data:	PRZEKRÓJ NORMALNY	
Projektant:	Bogusław Goduła GP.7342/20/86/94				
Opracował:					

PRZEKROJE NORMALNE

Przekrój nr 7
na łuku
11+673,61 ÷ 11+704,40

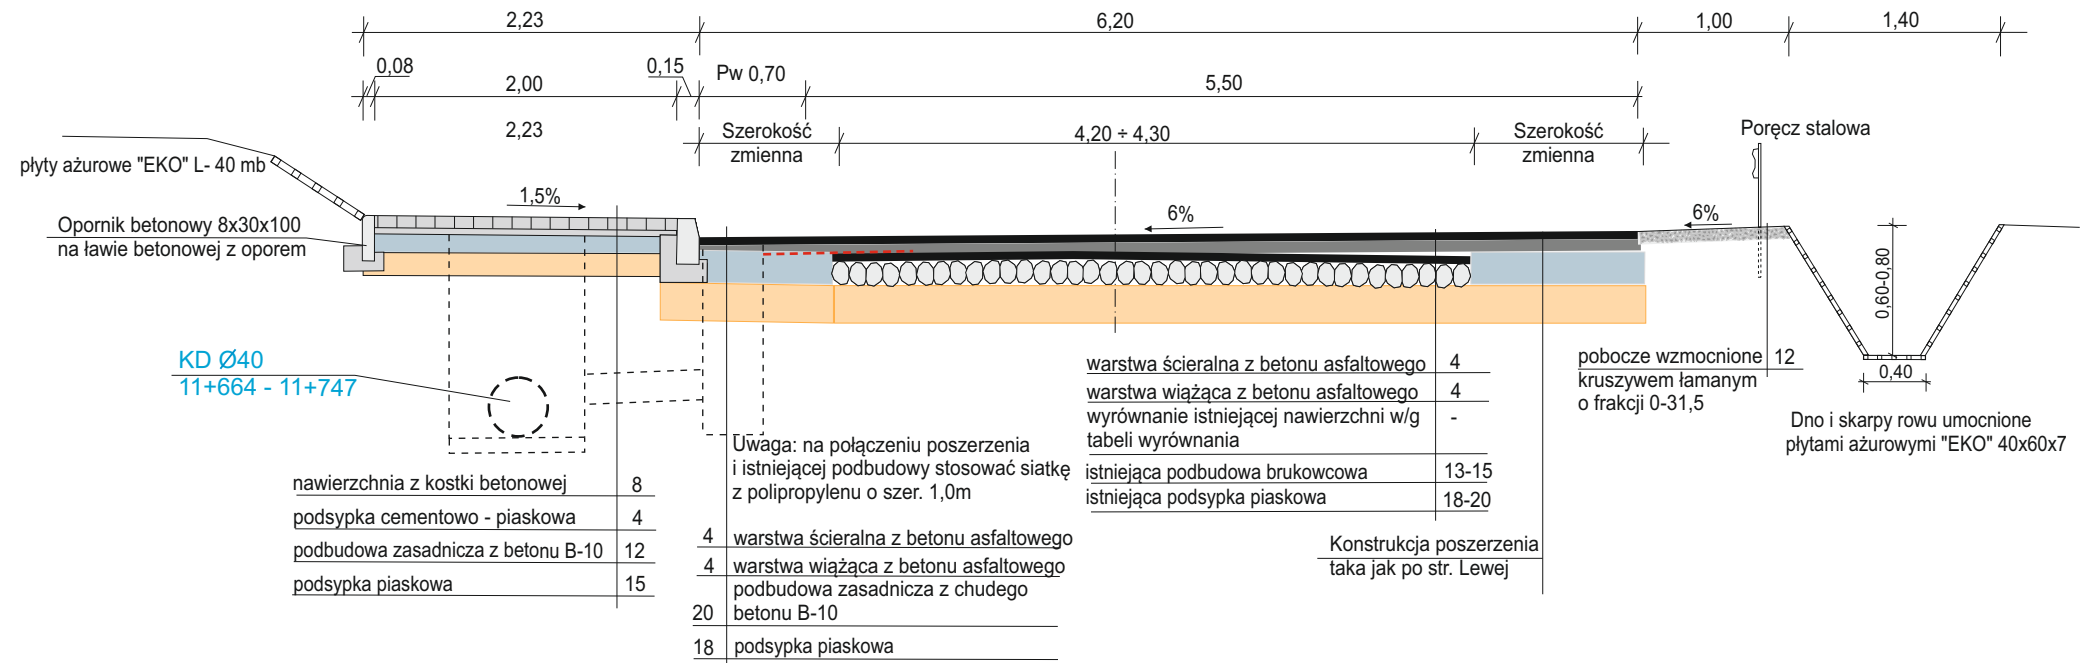

Przekrój nr 8
11+744,40 ÷ 11+775.00

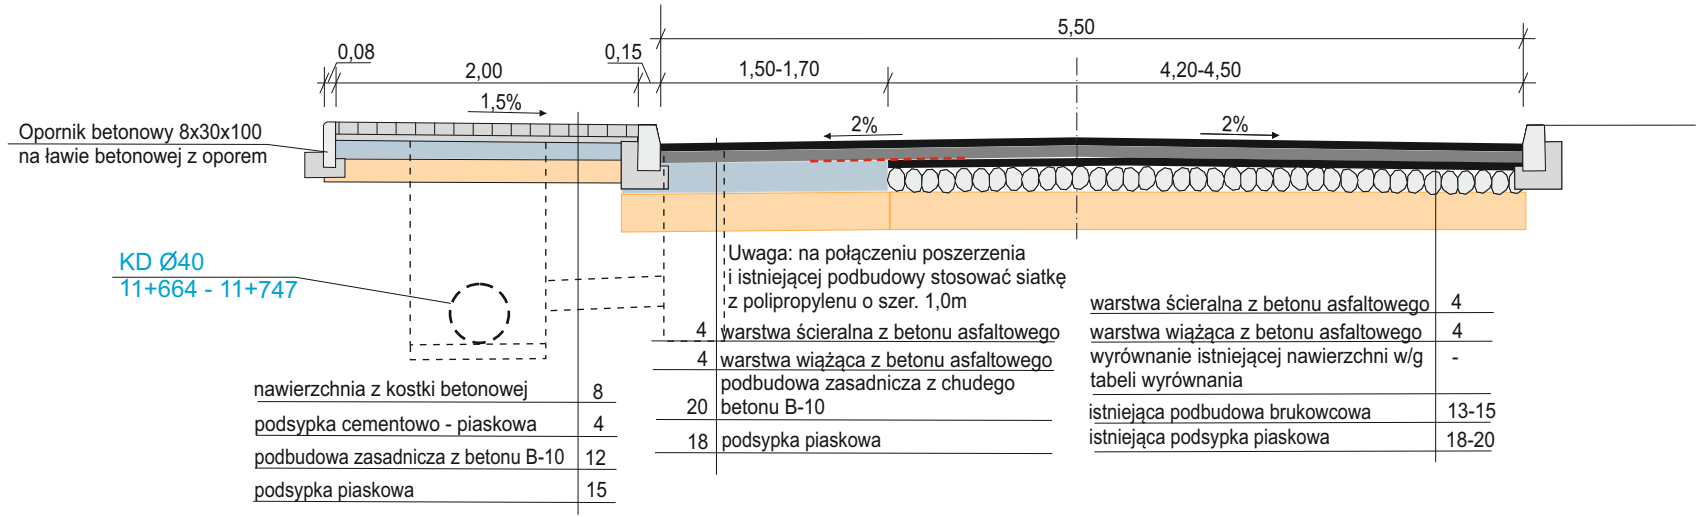

Obiekt: Przebudowa drogi powiatowej nr 1348W Wola Łaskarszewska - Budy Krępskie - Sobolew w km 10+777 - 11+775				Stadium:	Nr rysunku: 7
				Skala: 1 : 50	
Projektant:	Nazwisko i uprawnienia: Bogusław Godula GP.7342/20/86/94	Podpis:	Data:	PRZEKRÓJ NORMALNY	
Opracował:					