


PRZEKRÓJ NORMALNY

km 1+746 - 1+891

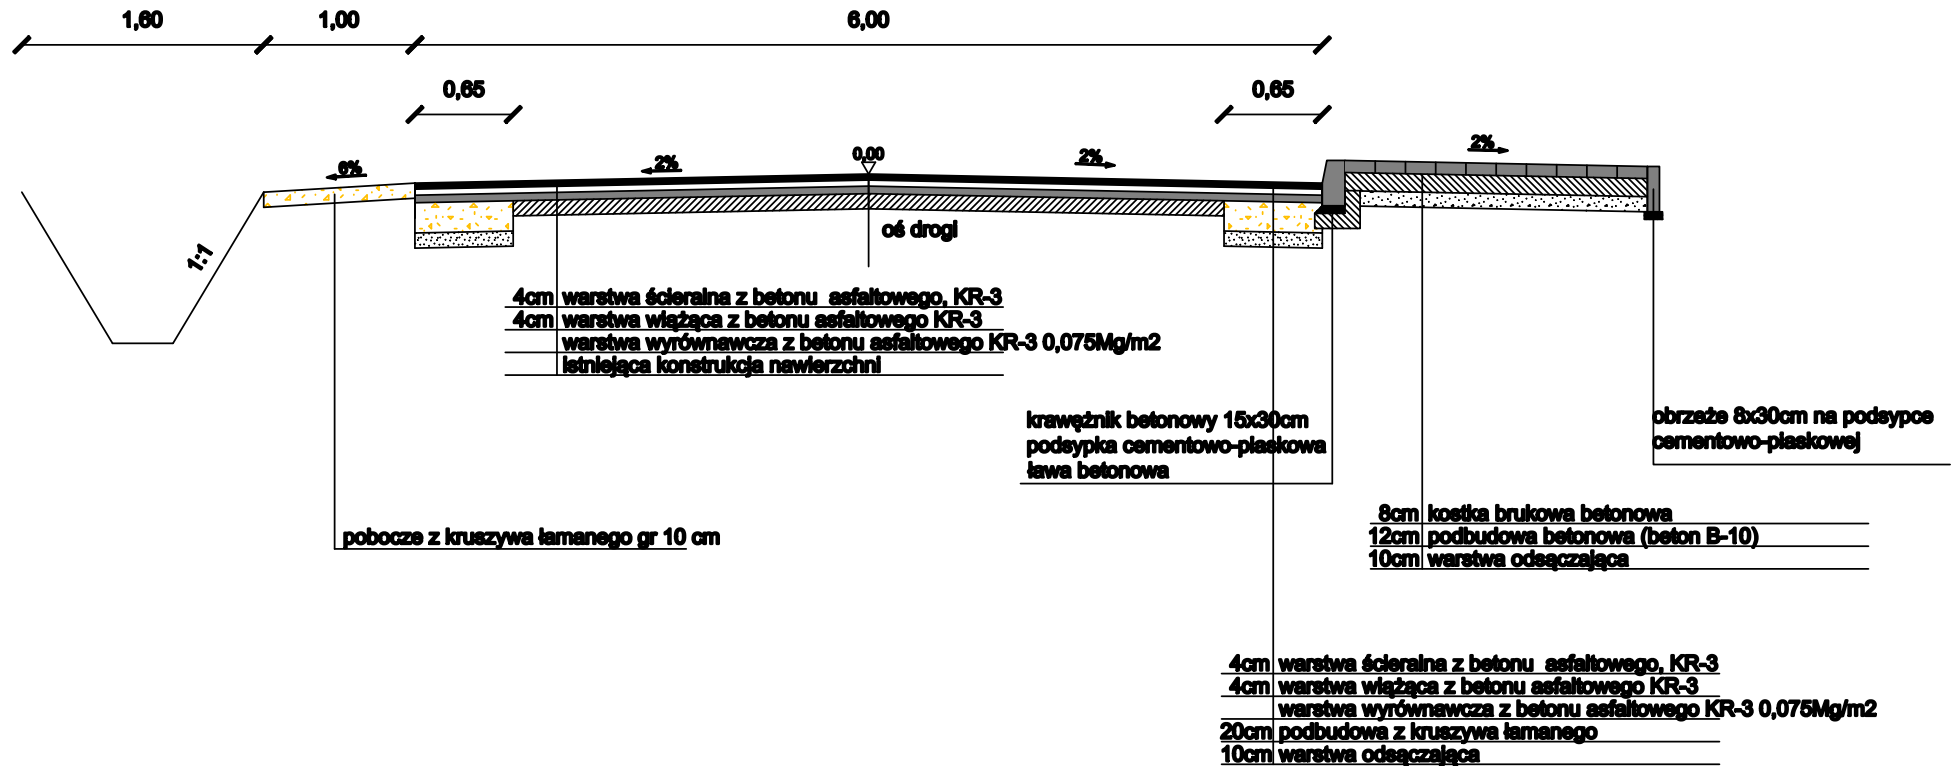

Obiekt:				Skala:
Przebudowa drogi powiatowej Nr 1354W (Paprotnia) - gr. woj. - Mościska - Wola Życka - Kozice - Tojanów w km 0+000 - 3+353				1:50
Opracowanie:	Nazwisko:	Podpis:	Data:	Nr rysunku:
	mgr inż. Krzysztof Świętochowski		wrzesień 2018r.	2