


# PRZEKRÓJ NORMALNY

km 0+000 - 1+746

km 1+891 - 2+385

km 2+435 - 3+353

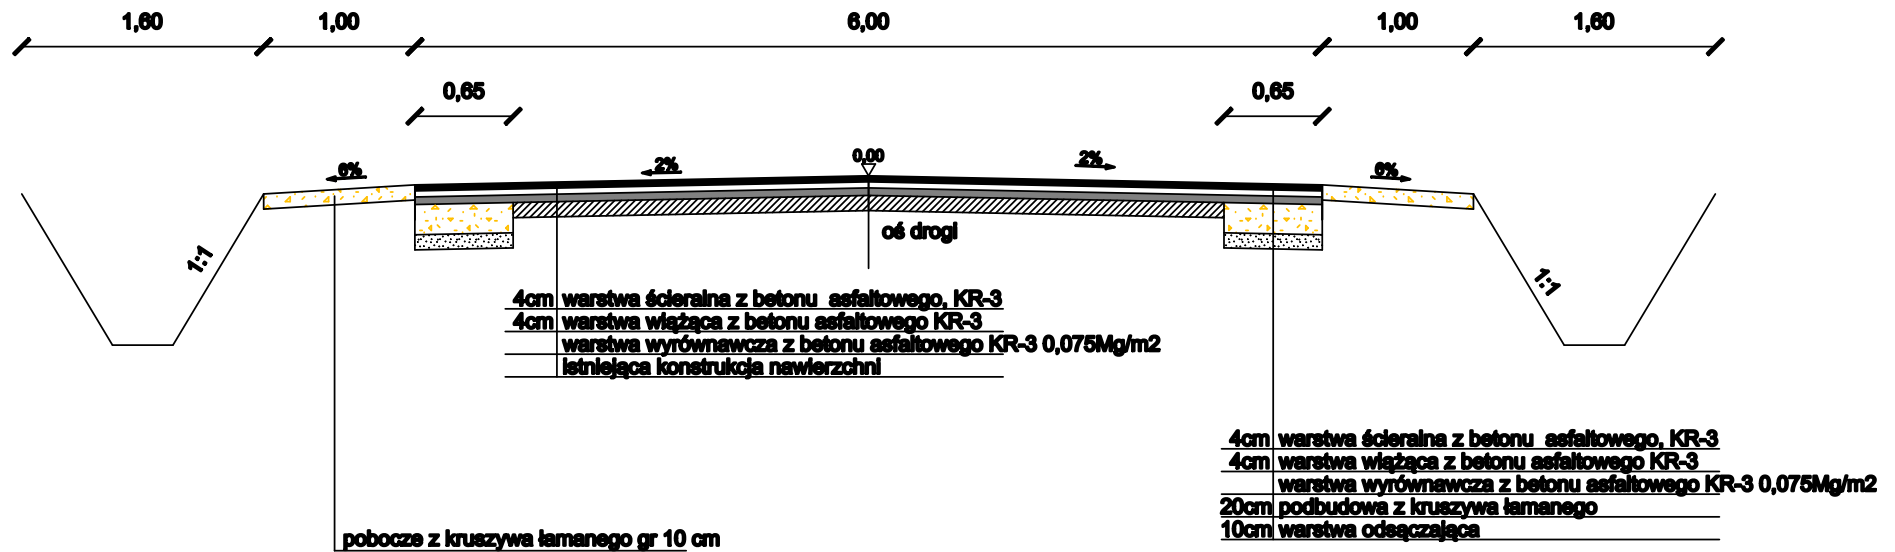

Obiekt:				Skala:
Przebudowa drogi powiatowej Nr 1354W (Paprotnia) - gr. woj. - Mościska - Wola Życka - Kozice - Tojanów w km 0+000 - 3+353				1:50
Opracowanie:	Naswiako:	Podpis:	Data:	Nr rysunku:
	mgr inż. Krzysztof Świętochowski		wrzesień 2018r.	1