


Arkusz 4

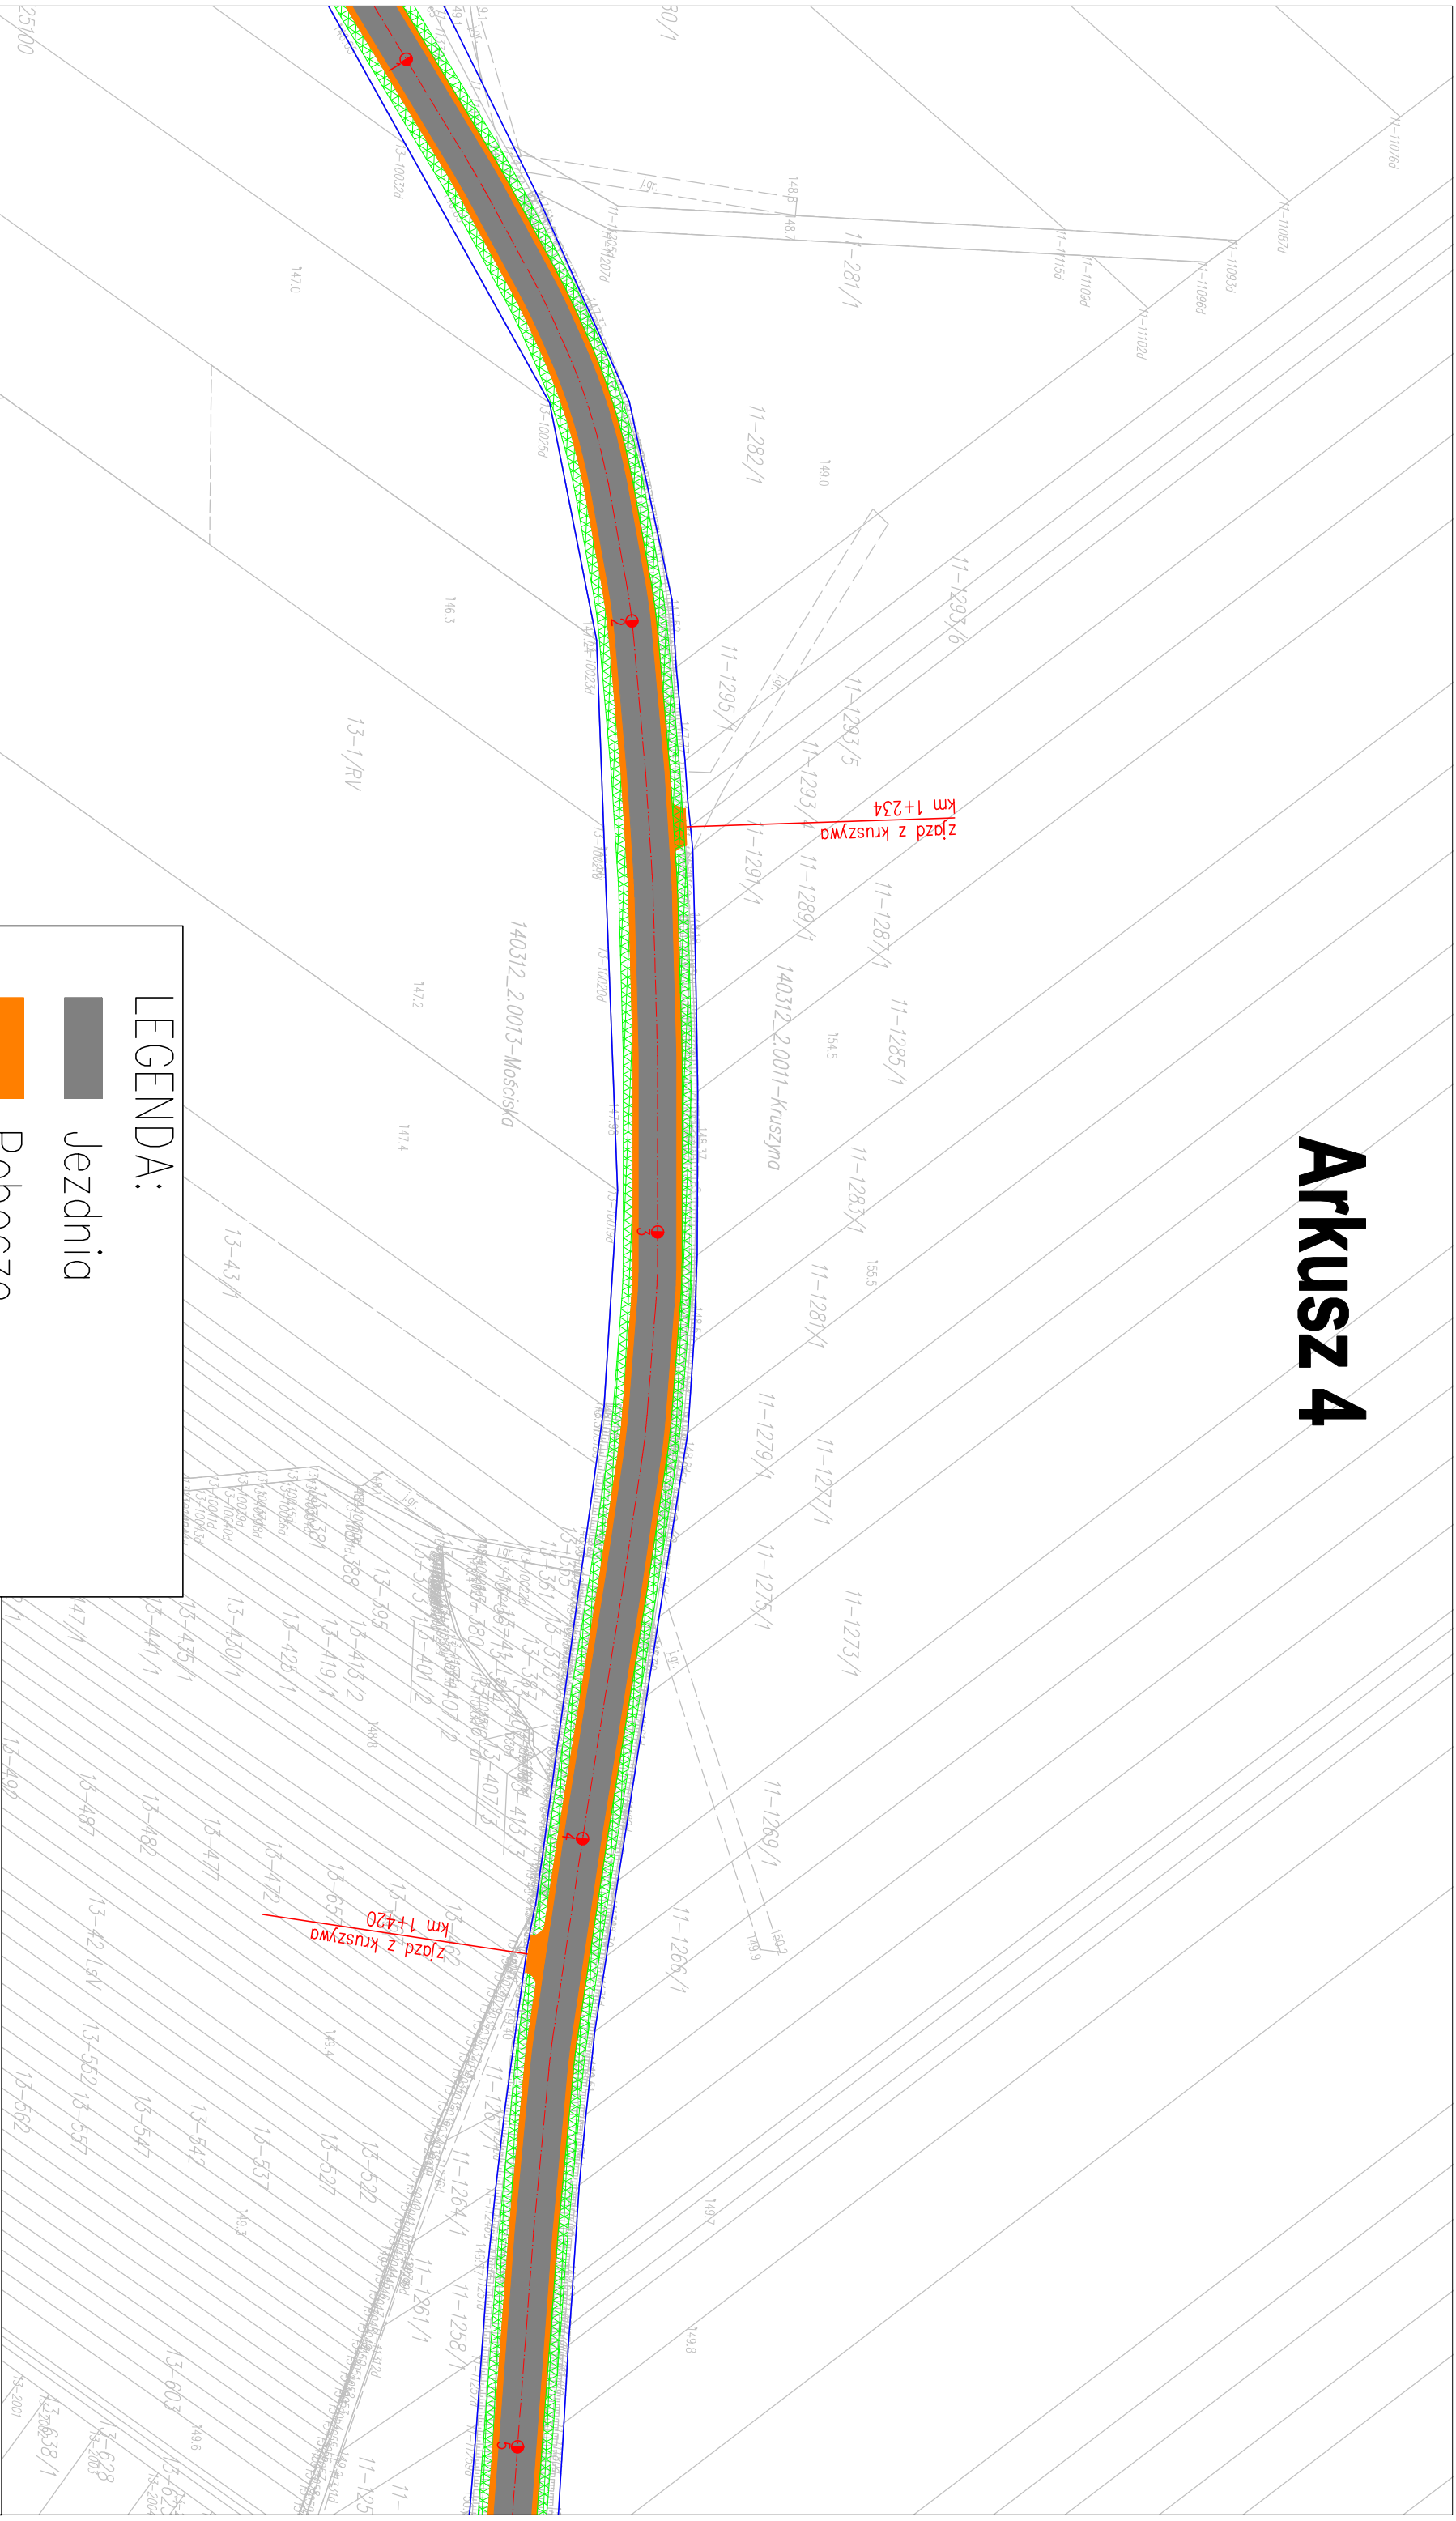

<div>LEGENDA:</div> <div><div><div></div><div>Jezdnia</div></div><div><div></div><div>Pobocze</div></div><div><div></div><div>Rów</div></div><div><div></div><div>Korytko żelbetowe</div></div><div><div></div><div>Chodnik</div></div></div>				
<div><div><div>Investor</div><div>POWIATOWY ZARZĄD DRÓG W GARWOLINIE</div><div>08-400 Garwolin, ul. Mazowiecka 26</div></div><div><div>Obiekt</div><div>Droga powiatowa Nr 1354W (Paprotnia) - gr. woj. - Mociska - Woła zyka - Kozlice - Trojanów</div><div>w km 0+000 - 3+353</div></div><div><div>Tytuł rysunku</div><div>Plan zagospodarowania terenu</div></div><div><div>Projektant</div><div>mgr inż. Krzysztof Świętochowski</div></div><div><div>Podpis</div><div></div></div><div><div>Data</div><div>sierpień 2018r.</div></div><div><div>Skala</div><div>1:1000</div></div><div><div>Nr rys.</div><div>4</div></div></div>				