


Arkusz 9

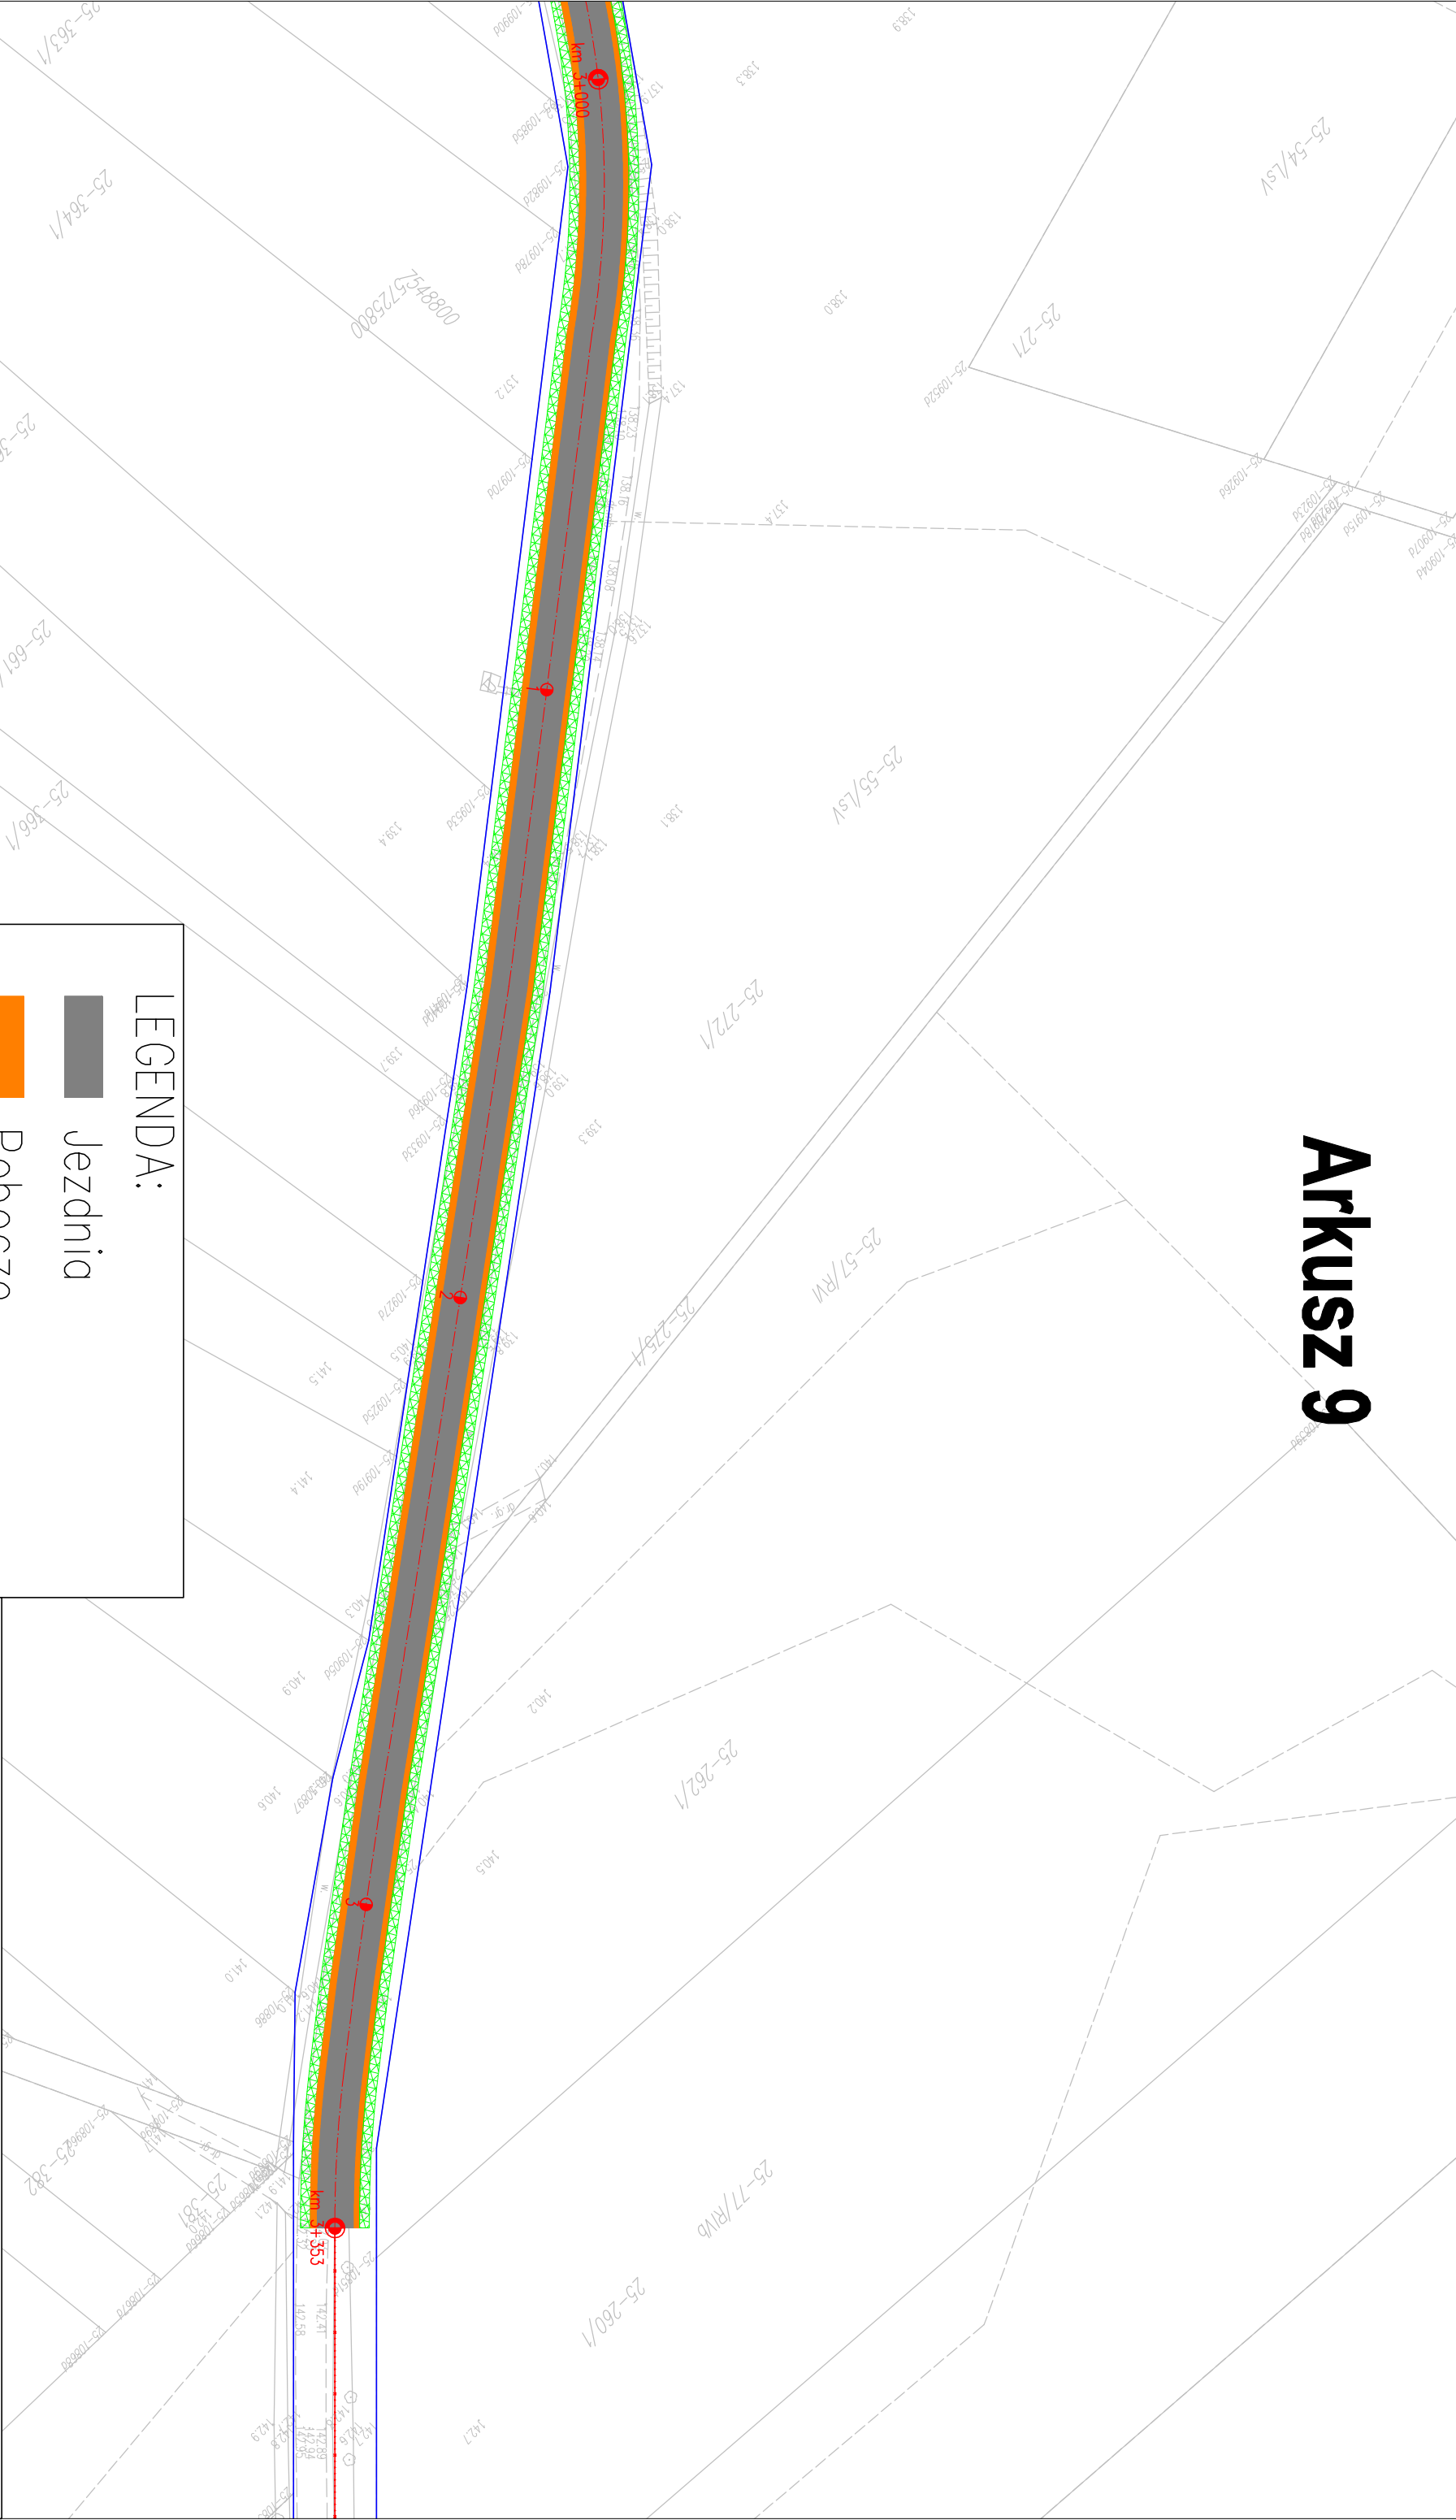

LEGENDA:

Jeźdnia

Pobocze

Rów

Korytko żelbetowe



Chodnik

Investor				
POWIATOWY ZARZĄD DRÓG W GARWOLINIE				
08-400 Garwolin, ul. Mazowiecka 26				
Objekt				
Droga powiatowa Nr 1354W (Paprotnia) - gr. woj. - Mocisła - Woła zyka - Kozice - Trojanów				
w km 0+000 - 3+353				
Typ rysunku				
Plan zagospodarowania terenu				
Projektant	Podpis	Data	Skala	Nr rys.
mgr inż. Krzysztof Świętochowski		sierpień 2018r.	1:1000	9