


PRZEKRÓJ NORMALNY

km 0+244 - 0+484

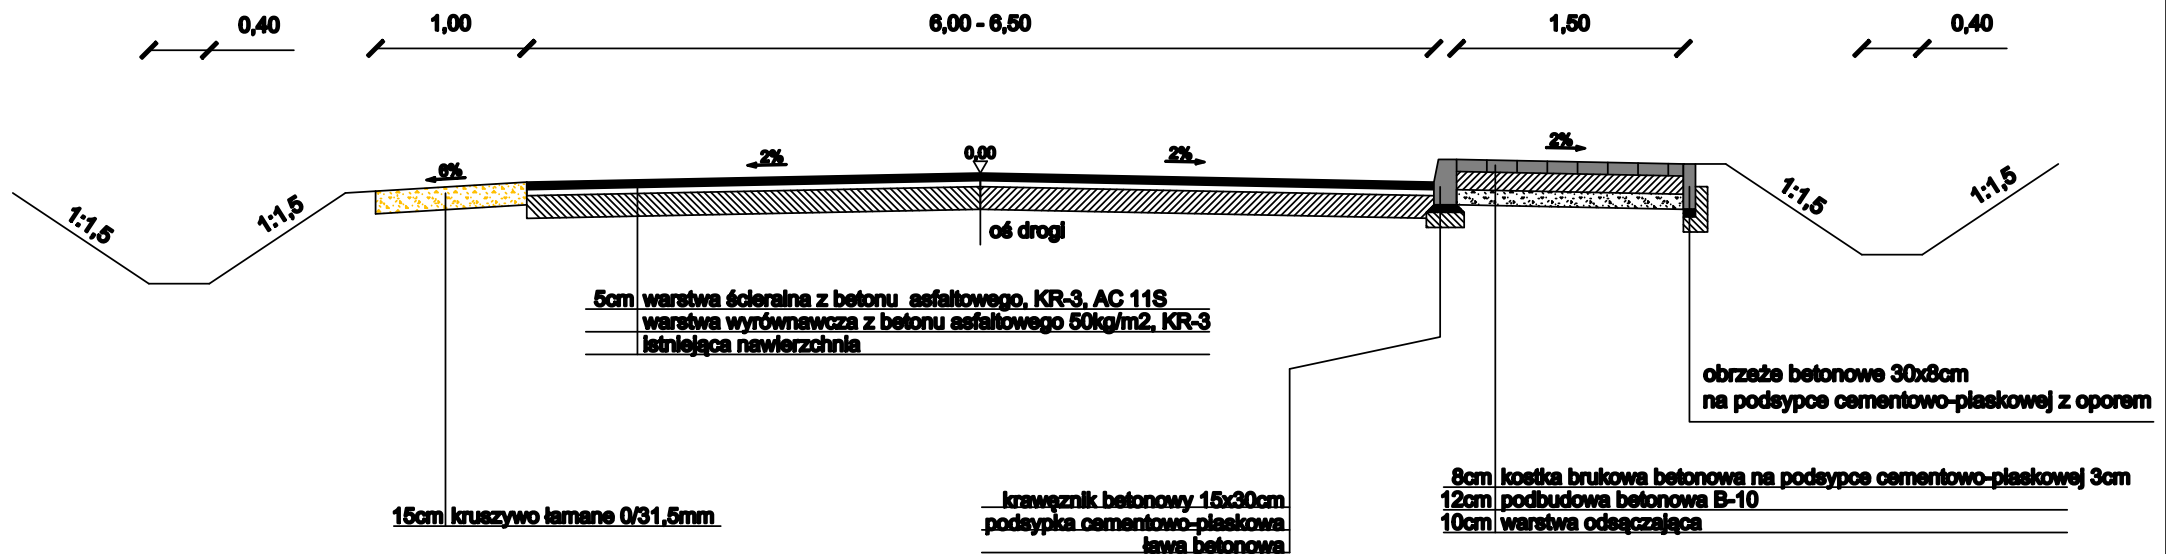

Obiekt:				Skala:
Przebudowa drogi powiatowej Nr 1329W Górzno - do drogi nr 17 w km 0+244 - 0+484				1:50
Opracowanie:	Naswiako:	Podpis:	Data:	Nr rysunku:
	mgr inż. Krzysztof Świętochowski		styczeń 2019r.	1