


# PRZEKRÓJ NORMALNY

## km 6+409 - 6+879

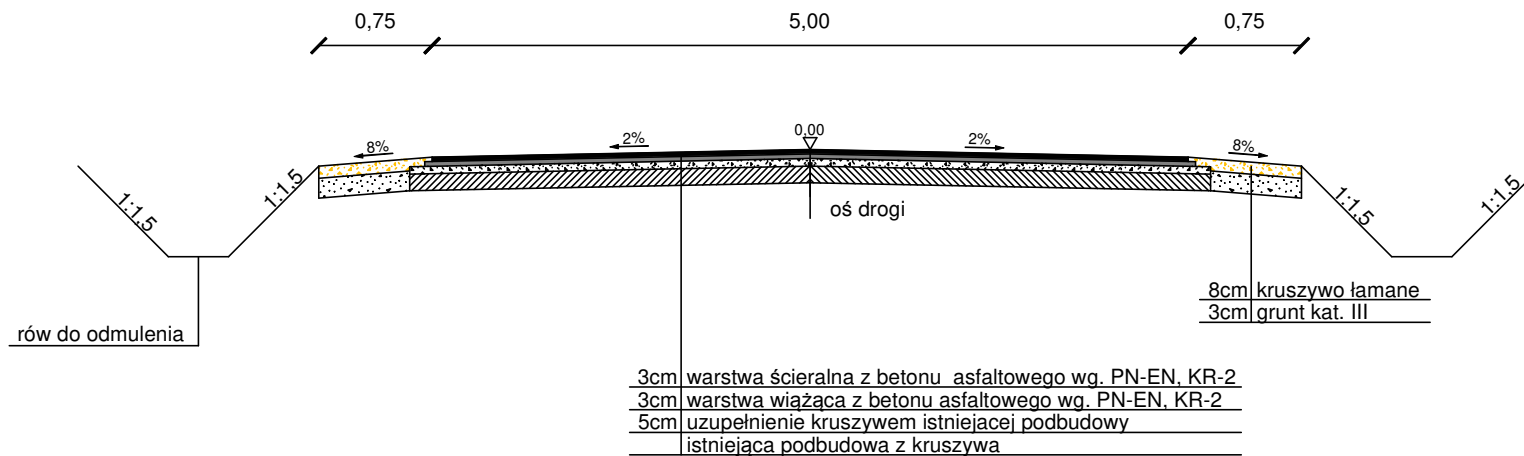

Obiekt:				Skala:
Przebudowa drogi powiatowej Nr 1301W Stara Prawda - Jamielne - Iwowe w km 5+880 - 6+879				1:50
Opracowanie:	Nazwisko:	Podpis:	Data:	Nr rysunku:
	mgr inż. Krzysztof Świętochowski		grudzień 2018r.	2