


A

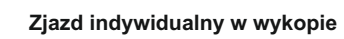

2 %

4 %

2 %

Krawężnik betonowy
15x30x10x na ławie bet. z oporem

Nawierzchnia z kostki betonowej

podsyпка cementowo - piaskowa

podbudowa z betonu B - 10


podsyпка piaskowa

Przepust Ø40
z zakończeniem kołnierzym


Nawierzchnia z betonu
asfaltowego

Objekt: Przebudowa drogi powiatowej nr 1348W Wola Łaskarzewska - Budy Krępskie - Sobolew w km 11+150 - 11+775				Nr rysunku:	
				Skala: 1:500	
	Nazwisko i uprawnienia:	Podpis:	Data:	Nazwa rysunku: ZJAZD	
Projektant:	Bogusław Godula GP.7342/20/86/94				
Opracował:					

PRZEKRÓJ NORMALNY

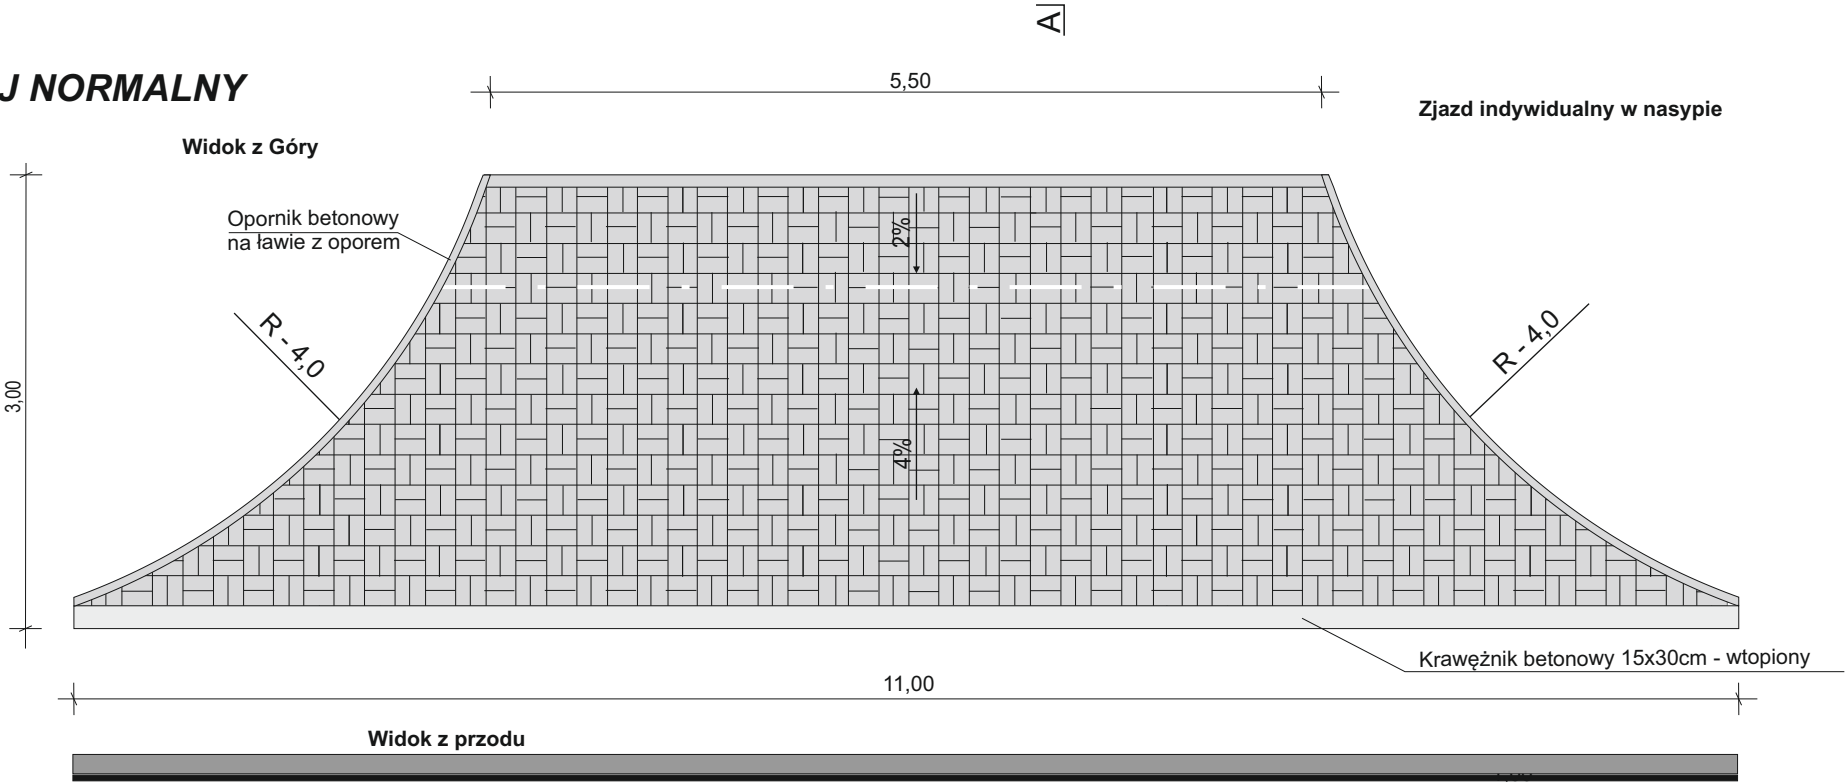

Przekrój A-A

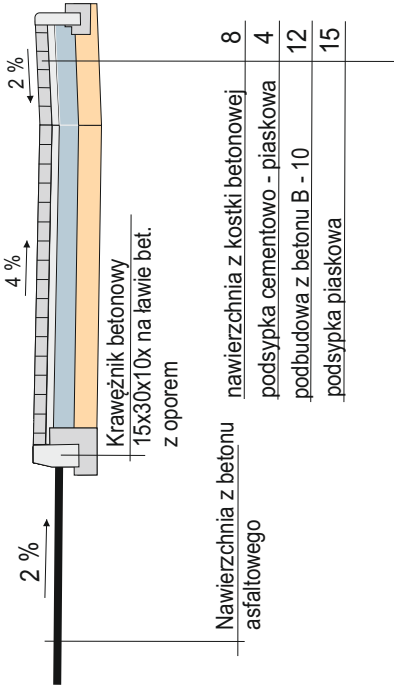

Obiekt: Przebudowa drogi powiatowej nr 1348W Wola Łaskarzewska - Budy Krępskie - Sobolew w km 11+150 - 11+775				Nr rysunku:	
				Skala:	1:500
	Nazwisko i uprawnienia:	Podpis:	Data:	Nazwa rysunku: ZJAZD	
Projektant:	Bogusław Godula GP.7342/20/86/94				
Opracował:					