


PRZEKRÓJ NORMALNY

km 0+013 - 1+233

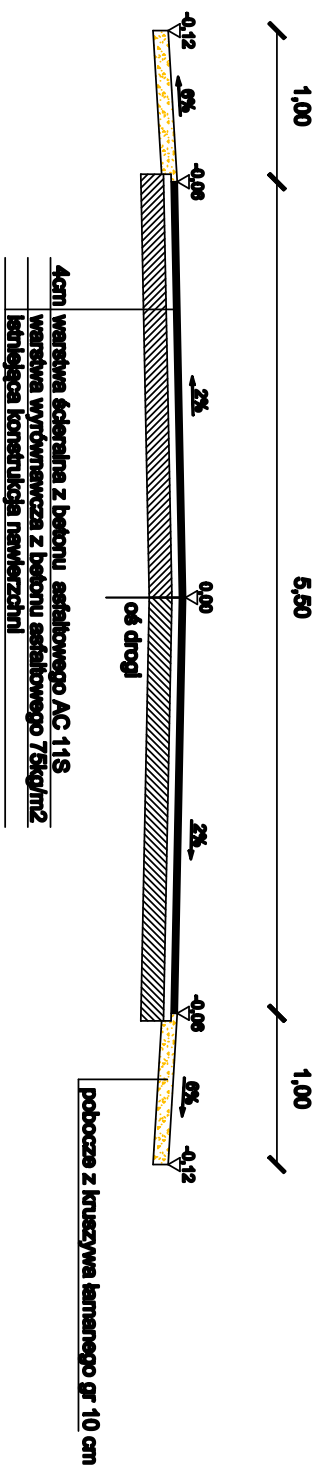

Objekt:				Skala:
Przebudowa drogi powiatowej Nr 1326W Wola Rowska - Nowy Pilczyn w km 0+013 - 1+233				1:50
Opracowanie:	Narysował:	Podpis:	Data:	Nr rysunku:
	mgr inż. Krzysztof Świętochowski		styczeń 2019r.	