


PRZEKRÓJ NORMALNY
km 4+166 - 4+466
km 4+656 - 5+355

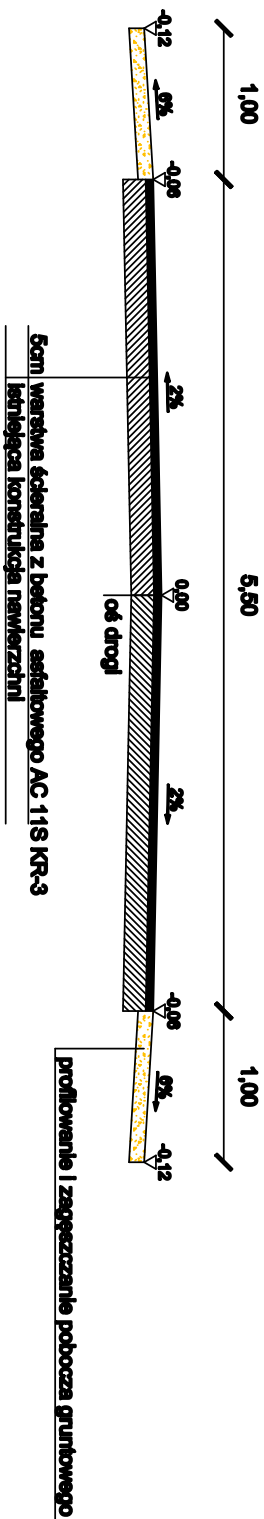

Opis:			Skala:
Przebudowa drogi powiatowej Nr 1308W Wola Rebkowska - Budy Uśniacze - Wola Władysławowska w km 4+166 - 4+466 i w km 4+656 - 5+355			1:50
Opracowanie:	Narysował:	Podpis:	Nr rysunku:
	mgr inż. Krzysztof Świątchowski		
Data: styczeń 2019r.			1