


PRZEKRÓJ NORMALNY


km 0+520 - 0+624

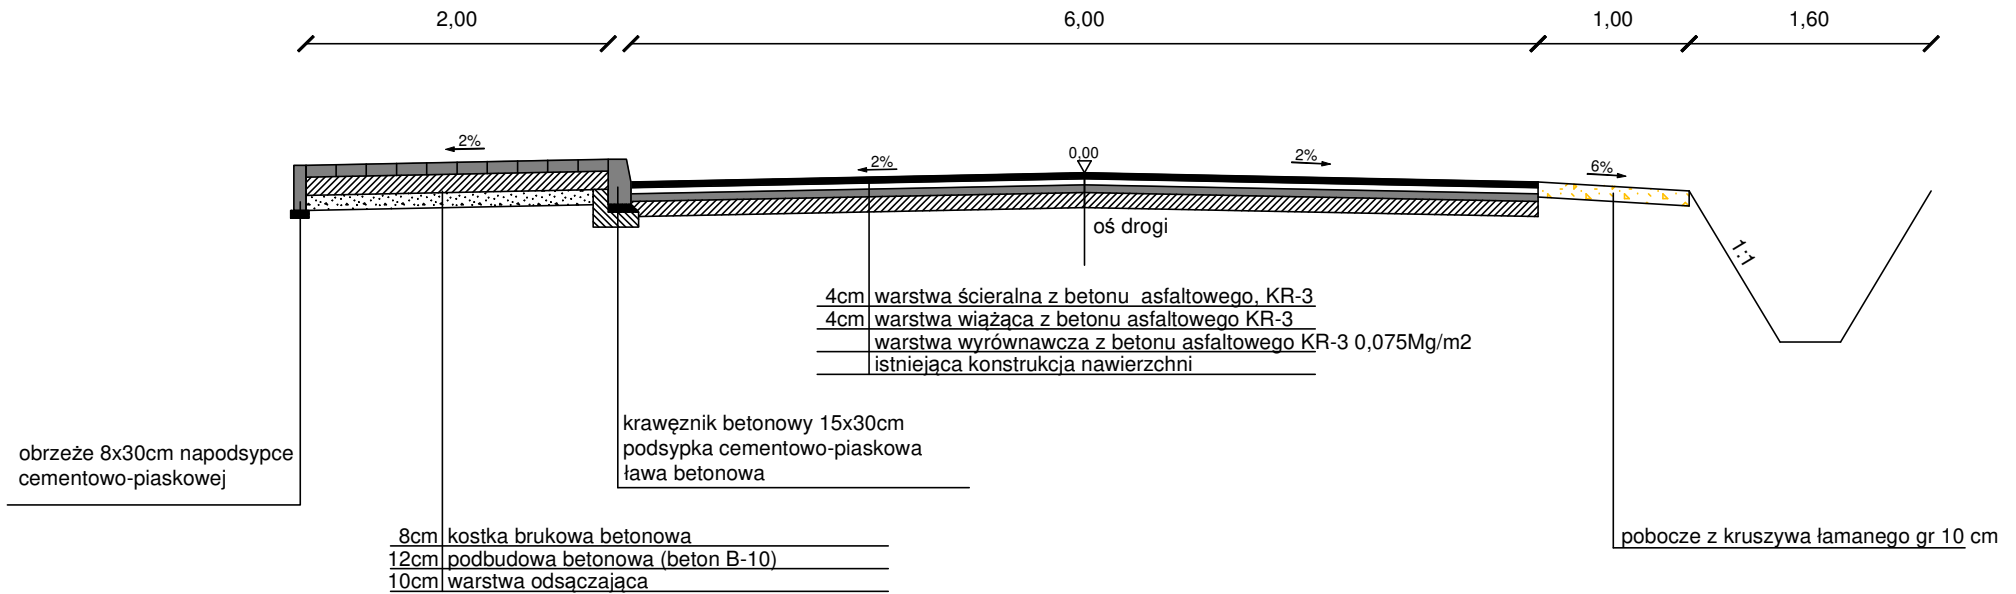

Obiekt:				Skala:
Przebudowa drogi powiatowej Nr 1328W Garwolin - Reducin - Góžno - Samorządki - Żelechów w km 0+520 - 3+035				1:50
Opracowanie:	Nazwisko:	Podpis:	Data:	Nr rysunku:
	mgr inż. Krzysztof Świętochowski		wrzesień 2018r.	1


PRZEKRÓJ NORMALNY

km 0+624- 0+645

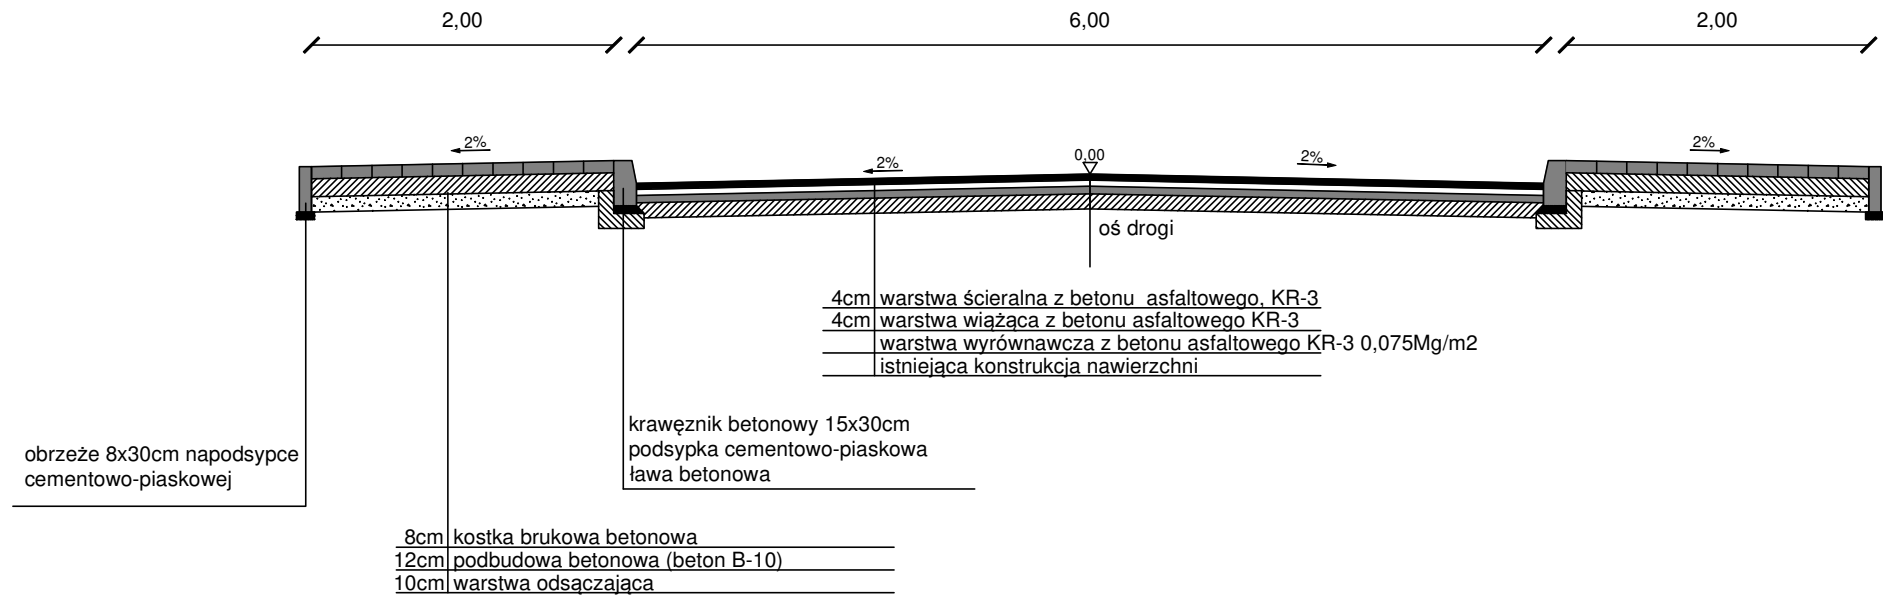

Obiekt:				Skala:
Przebudowa drogi powiatowej Nr 1328W Garwolin - Reducin - Góžno - Samorządki - Żelechów w km 0+520 - 3+035				1:50
Opracowanie:	Nazwisko:	Podpis:	Data:	Nr rysunku:
	mgr inż. Krzysztof Świętochowski		wrzesień 2018r.	2


PRZEKRÓJ NORMALNY
km 0+645 - 0+872

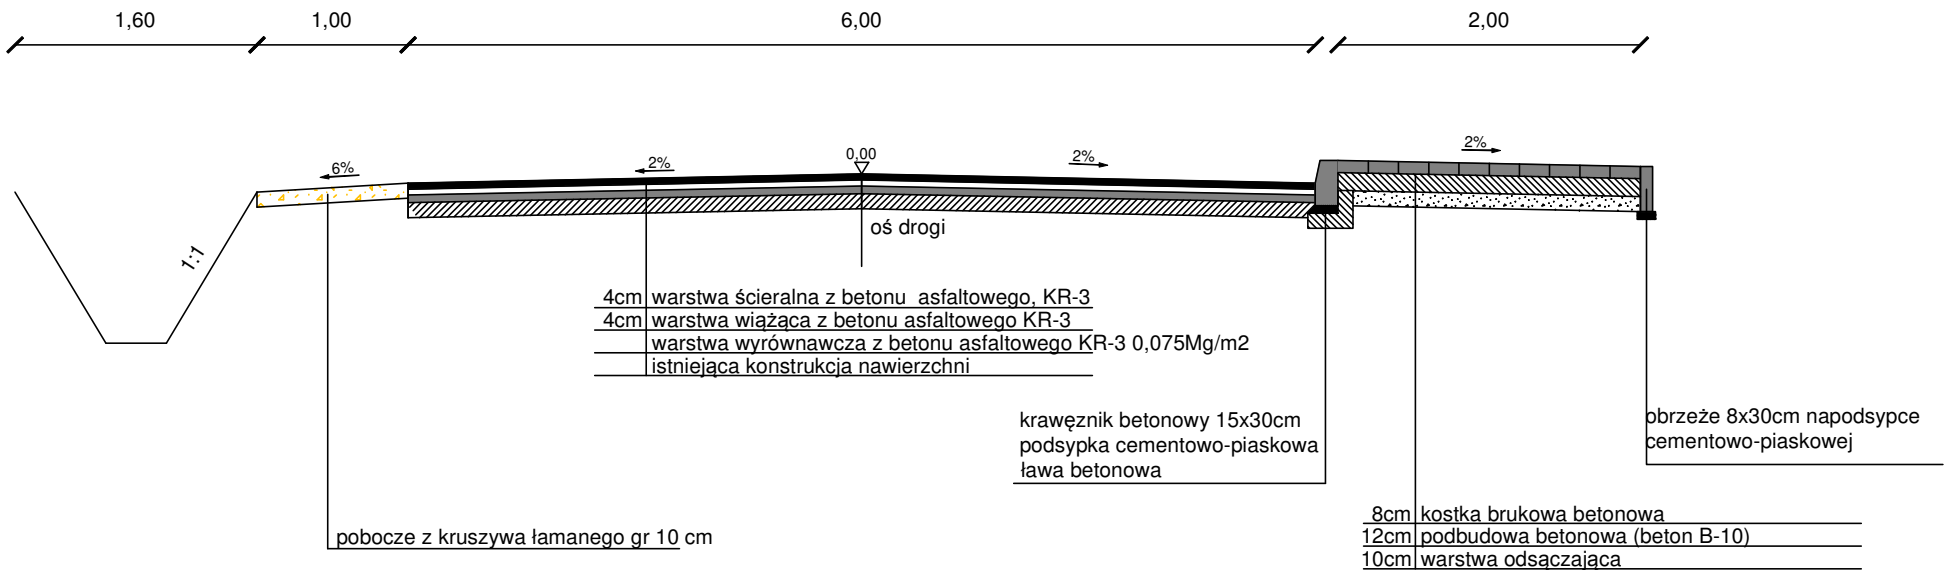

Obiekt:				Skala:
Przebudowa drogi powiatowej Nr 1328W Garwolin - Reducin - Góžno - Samorządki - Żelechów w km 0+520 - 3+035				1:50
Opracowanie:	Nazwisko:	Podpis:	Data:	Nr rysunku:
	mgr inż. Krzysztof Świętochowski		wrzesień 2018r.	3

PRZEKRÓJ NORMALNY


km 0+872 - 1+134

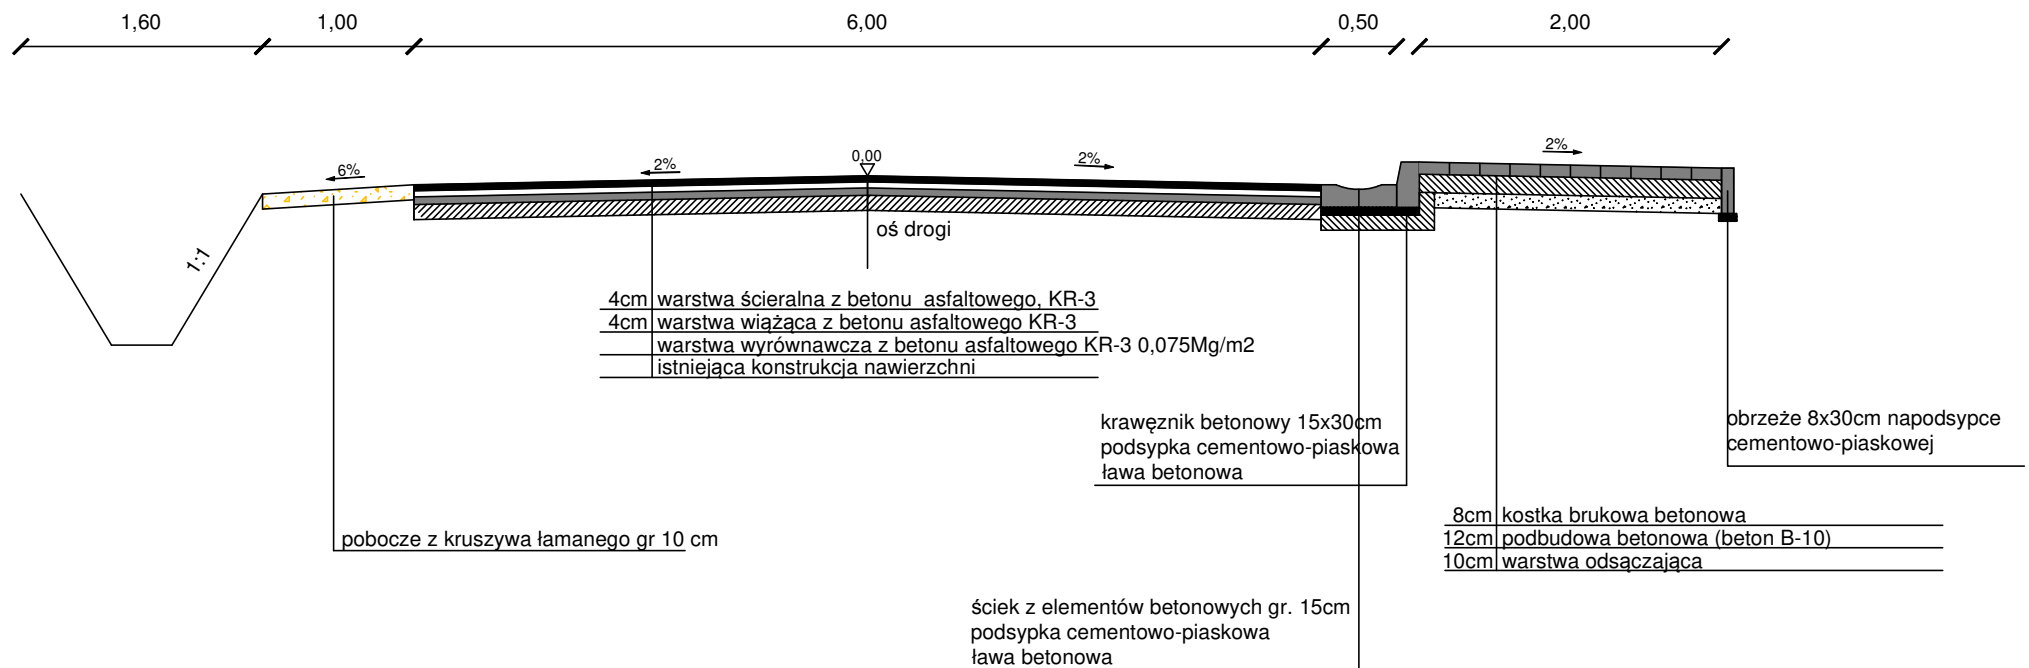

Obiekt:				Skala:
Przebudowa drogi powiatowej Nr 1328W Garwolin - Reducin - Góžno - Samorządki - Żelechów w km 0+520 - 3+035				1:50
Opracowanie:	Nazwisko:	Podpis:	Data:	Nr rysunku:
	mgr inż. Krzysztof Świętochowski		wrzesień 2018r.	4

PRZEKRÓJ NORMALNY


km 1+134 - 1+220

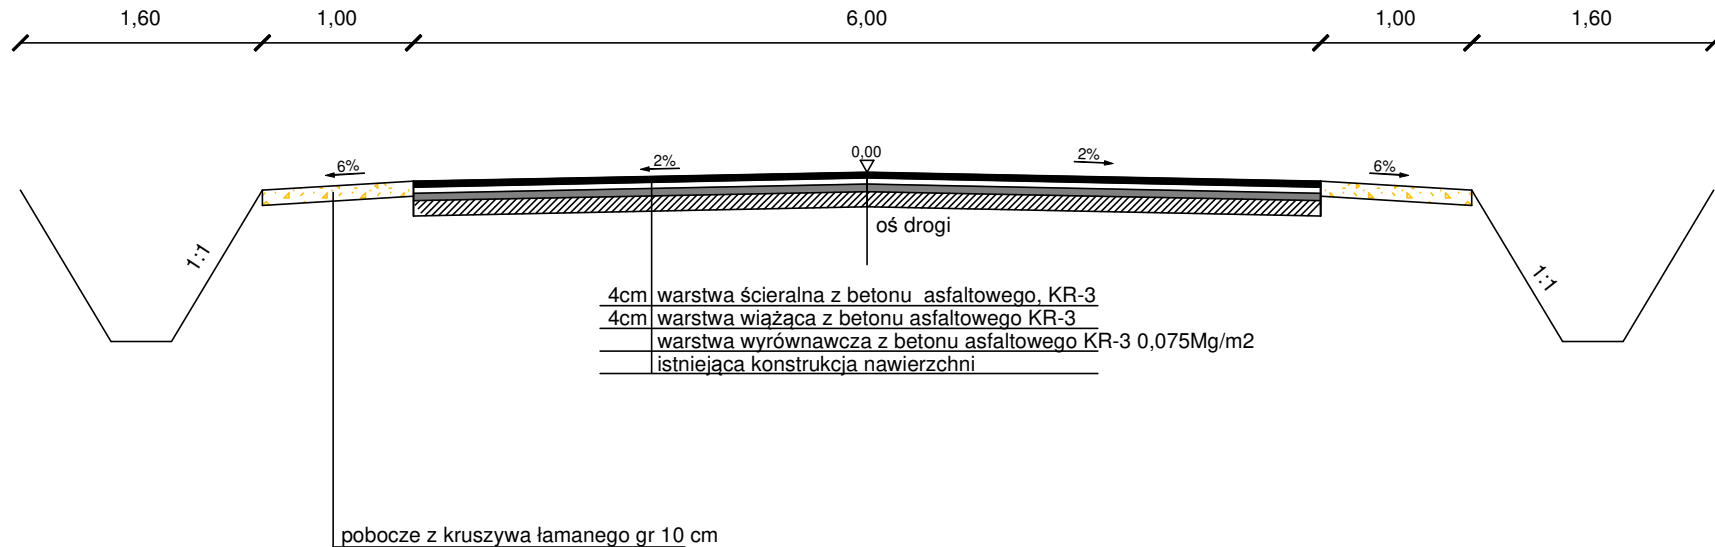

Obiekt:				Skala:
Przebudowa drogi powiatowej Nr 1328W Garwolin - Reducin - Góžno - Samorządki - Żelechów w km 0+520 - 3+035				1:50
Opracowanie:	Nazwisko:	Podpis:	Data:	Nr rysunku:
	mgr inż. Krzysztof Świętochowski		wrzesień 2018r.	5


PRZEKRÓJ NORMALNY

km 1+220 - 3+035

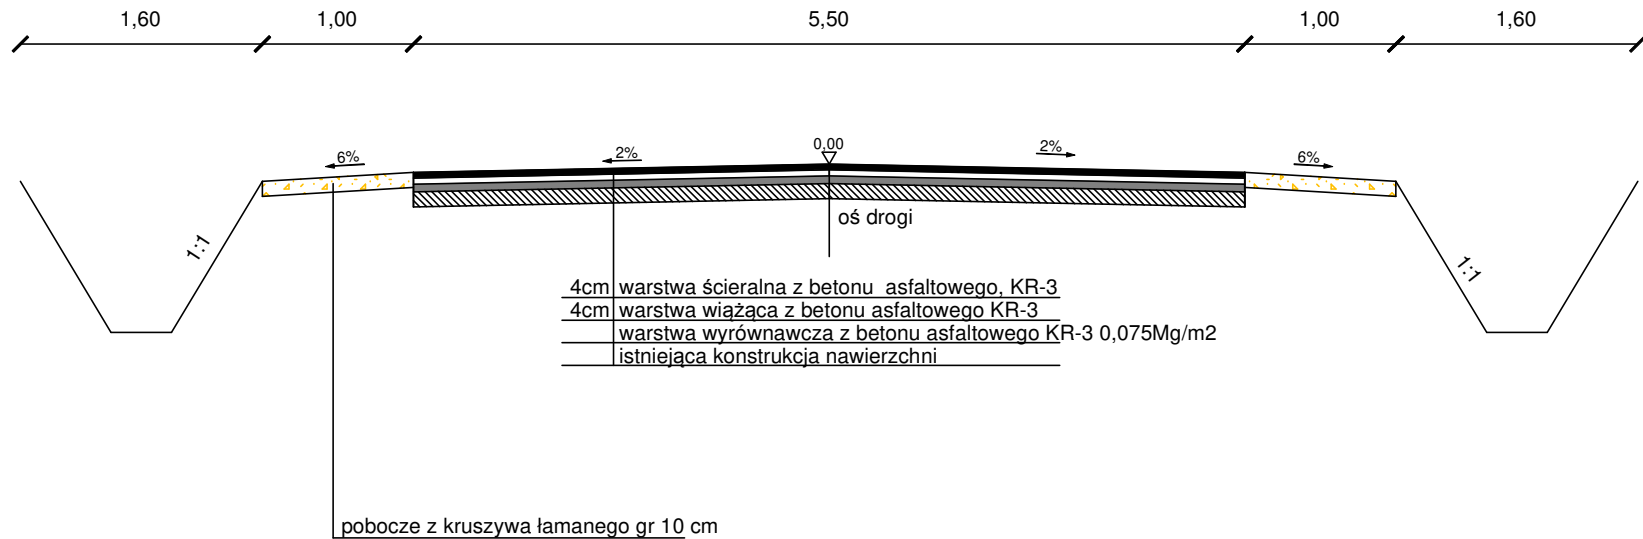

Obiekt:				Skala:
Przebudowa drogi powiatowej Nr 1328W Garwolin - Reducin - Góžno - Samorządki - Żelechów w km 0+520 - 3+035				1:50
Opracowanie:	Nazwisko:	Podpis:	Data:	Nr rysunku:
	mgr inż. Krzysztof Świętochowski		wrzesień 2018r.	6

Poszerzenie jezdni na łuku km 0+635 - 0+890

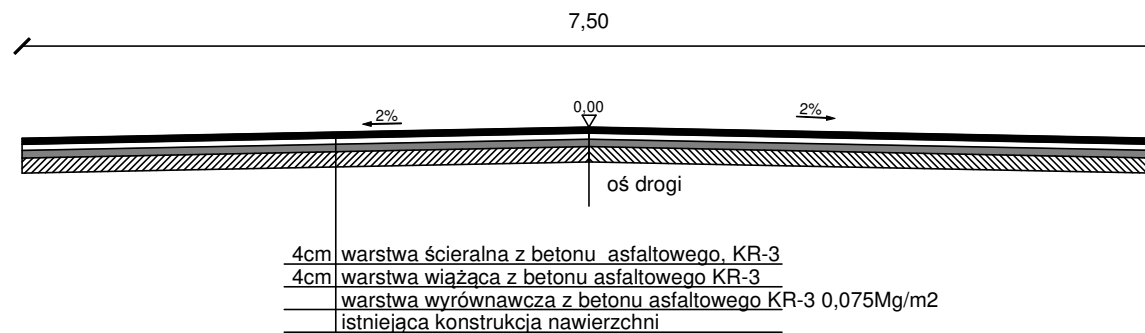

Obiekt:				Skala:
Przebudowa drogi powiatowej Nr 1328W Garwolin - Reducin - Góžno - Samorządki - Żelechów w km 0+520 - 3+035				1:50
Opracowanie:	Nazwisko:	Podpis:	Data:	Nr rysunku:
	mgr inż. Krzysztof Świętochowski		wrzesień 2018r.	7