


PRZEKRÓJ NORMALNY

km 28+054 - 28+114

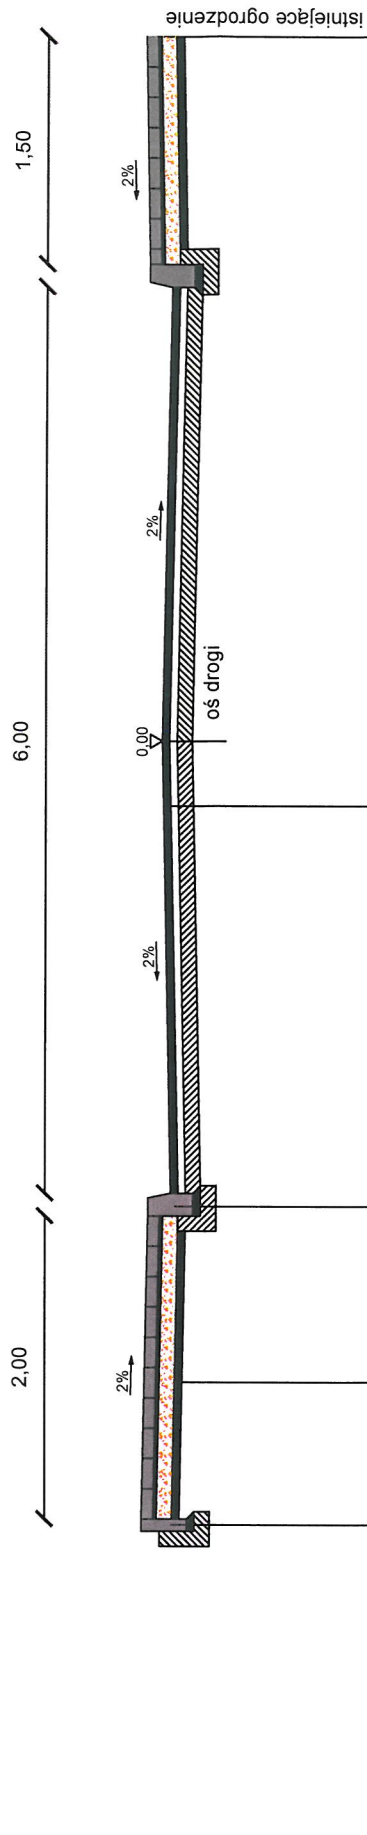

obrzeże 8x30cm napodstypce
cementowo-piaskowej z oporem

krawężnik betonowy 20x30cm
podstypka cementowo-piaskowa
ława betonowa


5cm warstwa ścieralna z betonu asfaltowego wg PN-EN, KR-3, AC 11S
warstwa wyrównawcza z betonu asfaltowego, AC 16W, KR-
istniejąca konstrukcja nawierzchni

8cm kostka brukowa betonowa
podstypka cementowo - piaskowa
10cm podbudowa z kruszywa łamanego
5cm podstypka piaskowa

Obiekt:		Skala:	
Przebudowa drogi powiatowej Nr 1330W Garwolin - Oziemkówka - Miastków Kościelny - Zwola Poduchowna - Żelechów - Dudki - Trojanów (Gmina Żelechów)		1:50	
Opracowanie:	Nazwisko:	Podpis:	Data:
	mgr inż. Krzysztof Świętochowski		styczeń 2020.
Nr rysunku:			1

PRZEKRÓJ NORMALNY


km 28+114 - 28+192

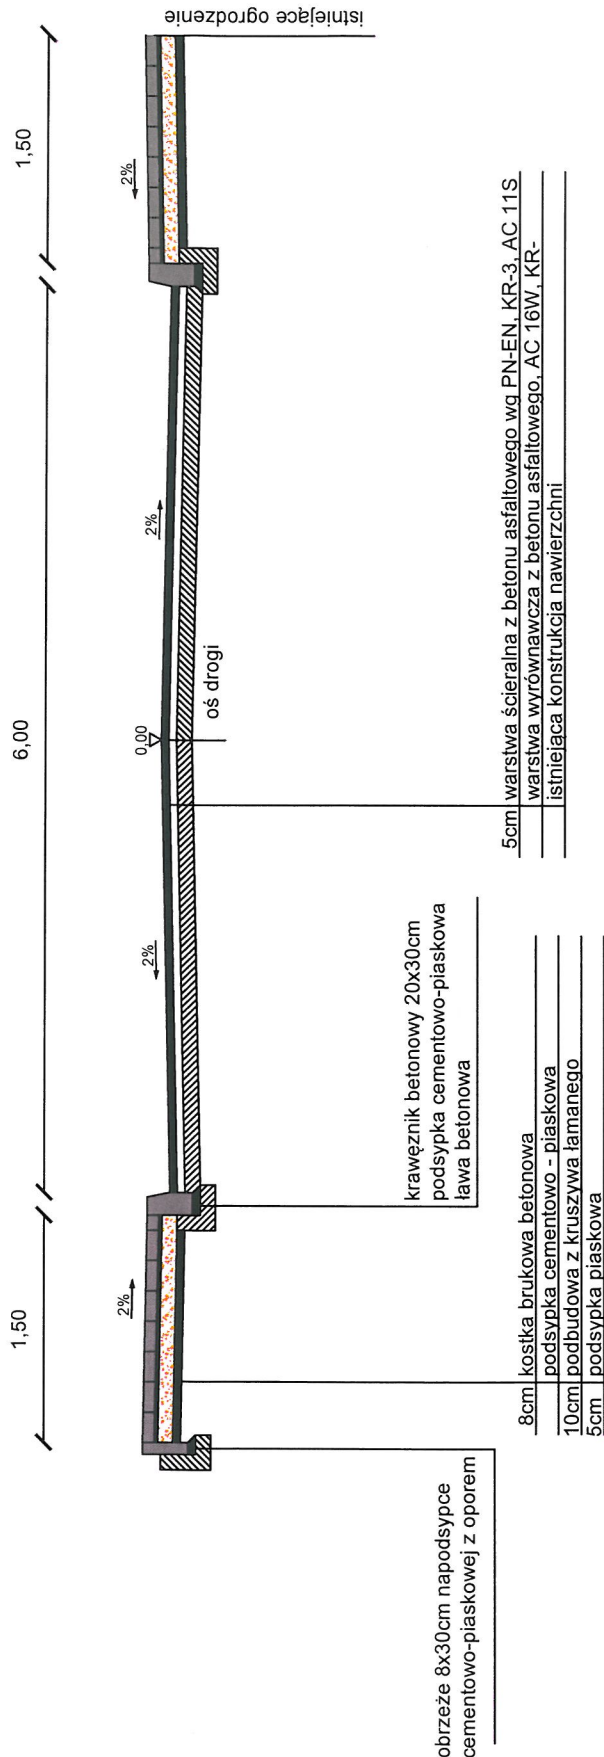

Obiekt:		Skala:	
Przebudowa drogi powiatowej Nr 1330W Garwolin - Oziemkówka - Miastków Kościelny - Zwola Poduchowna - Żelechów - Dudki - Trojanów (Gmina Żelechów)		1:50	
Opracowanie:	Nazwisko:	Podpis:	Data:
	mgr inż. Krzysztof Świętochowski		styczeń 2020.
Nr rysunku:			2

PRZEKRÓJ NORMALNY

km 28+192 - 28+227

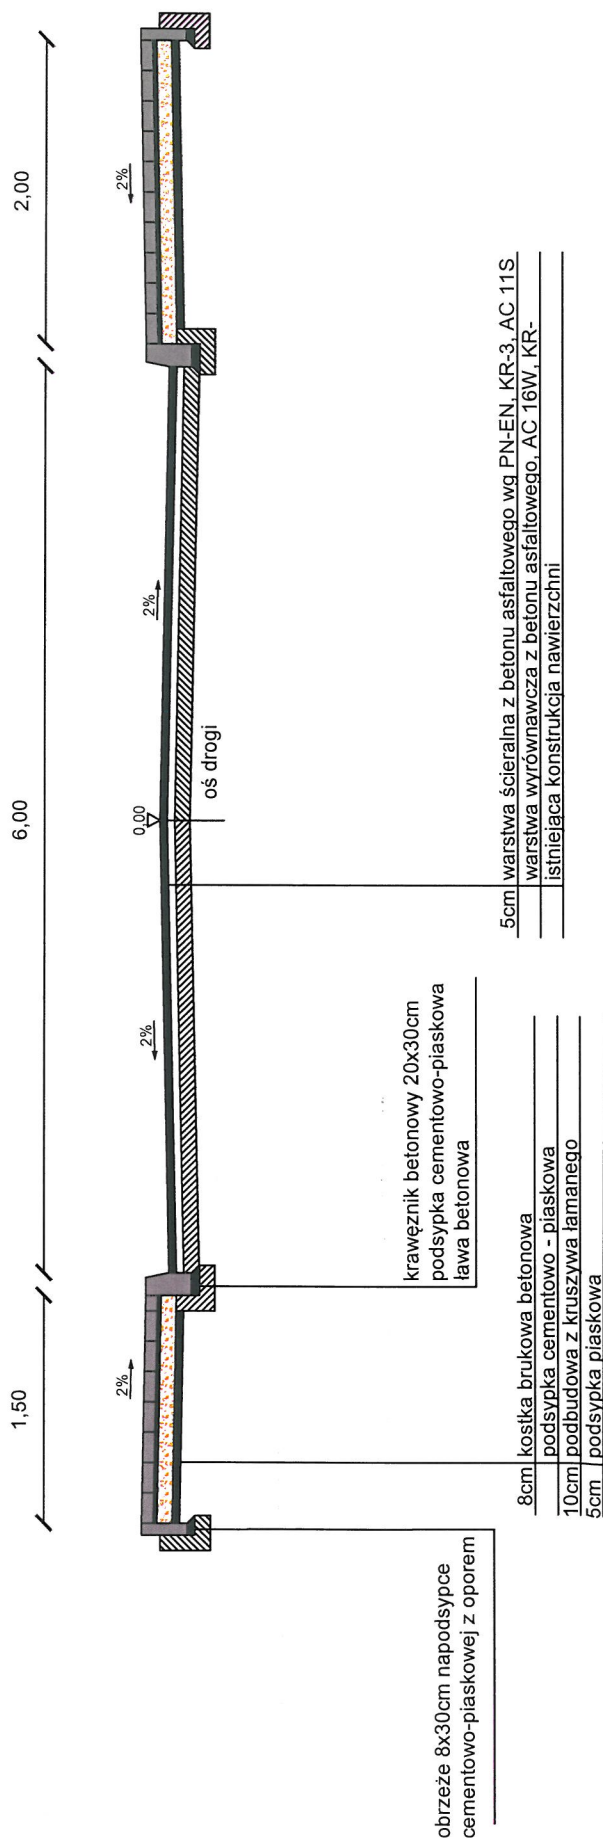

Obiekt:		Skala:	
Przebudowa drogi powiatowej Nr 1330W Garwolin - Oziemkówka - Miastków Kościelny - Zwola Poduchowna - Żelechów - Dudki - Trojanów (Gmina Żelechów)		1:50	
Opracowanie:	Nazwisko:	Podpis:	Data:
	mgr inż. Krzysztof Świętochowski		styczeń 2020.
Nr rysunku:			3