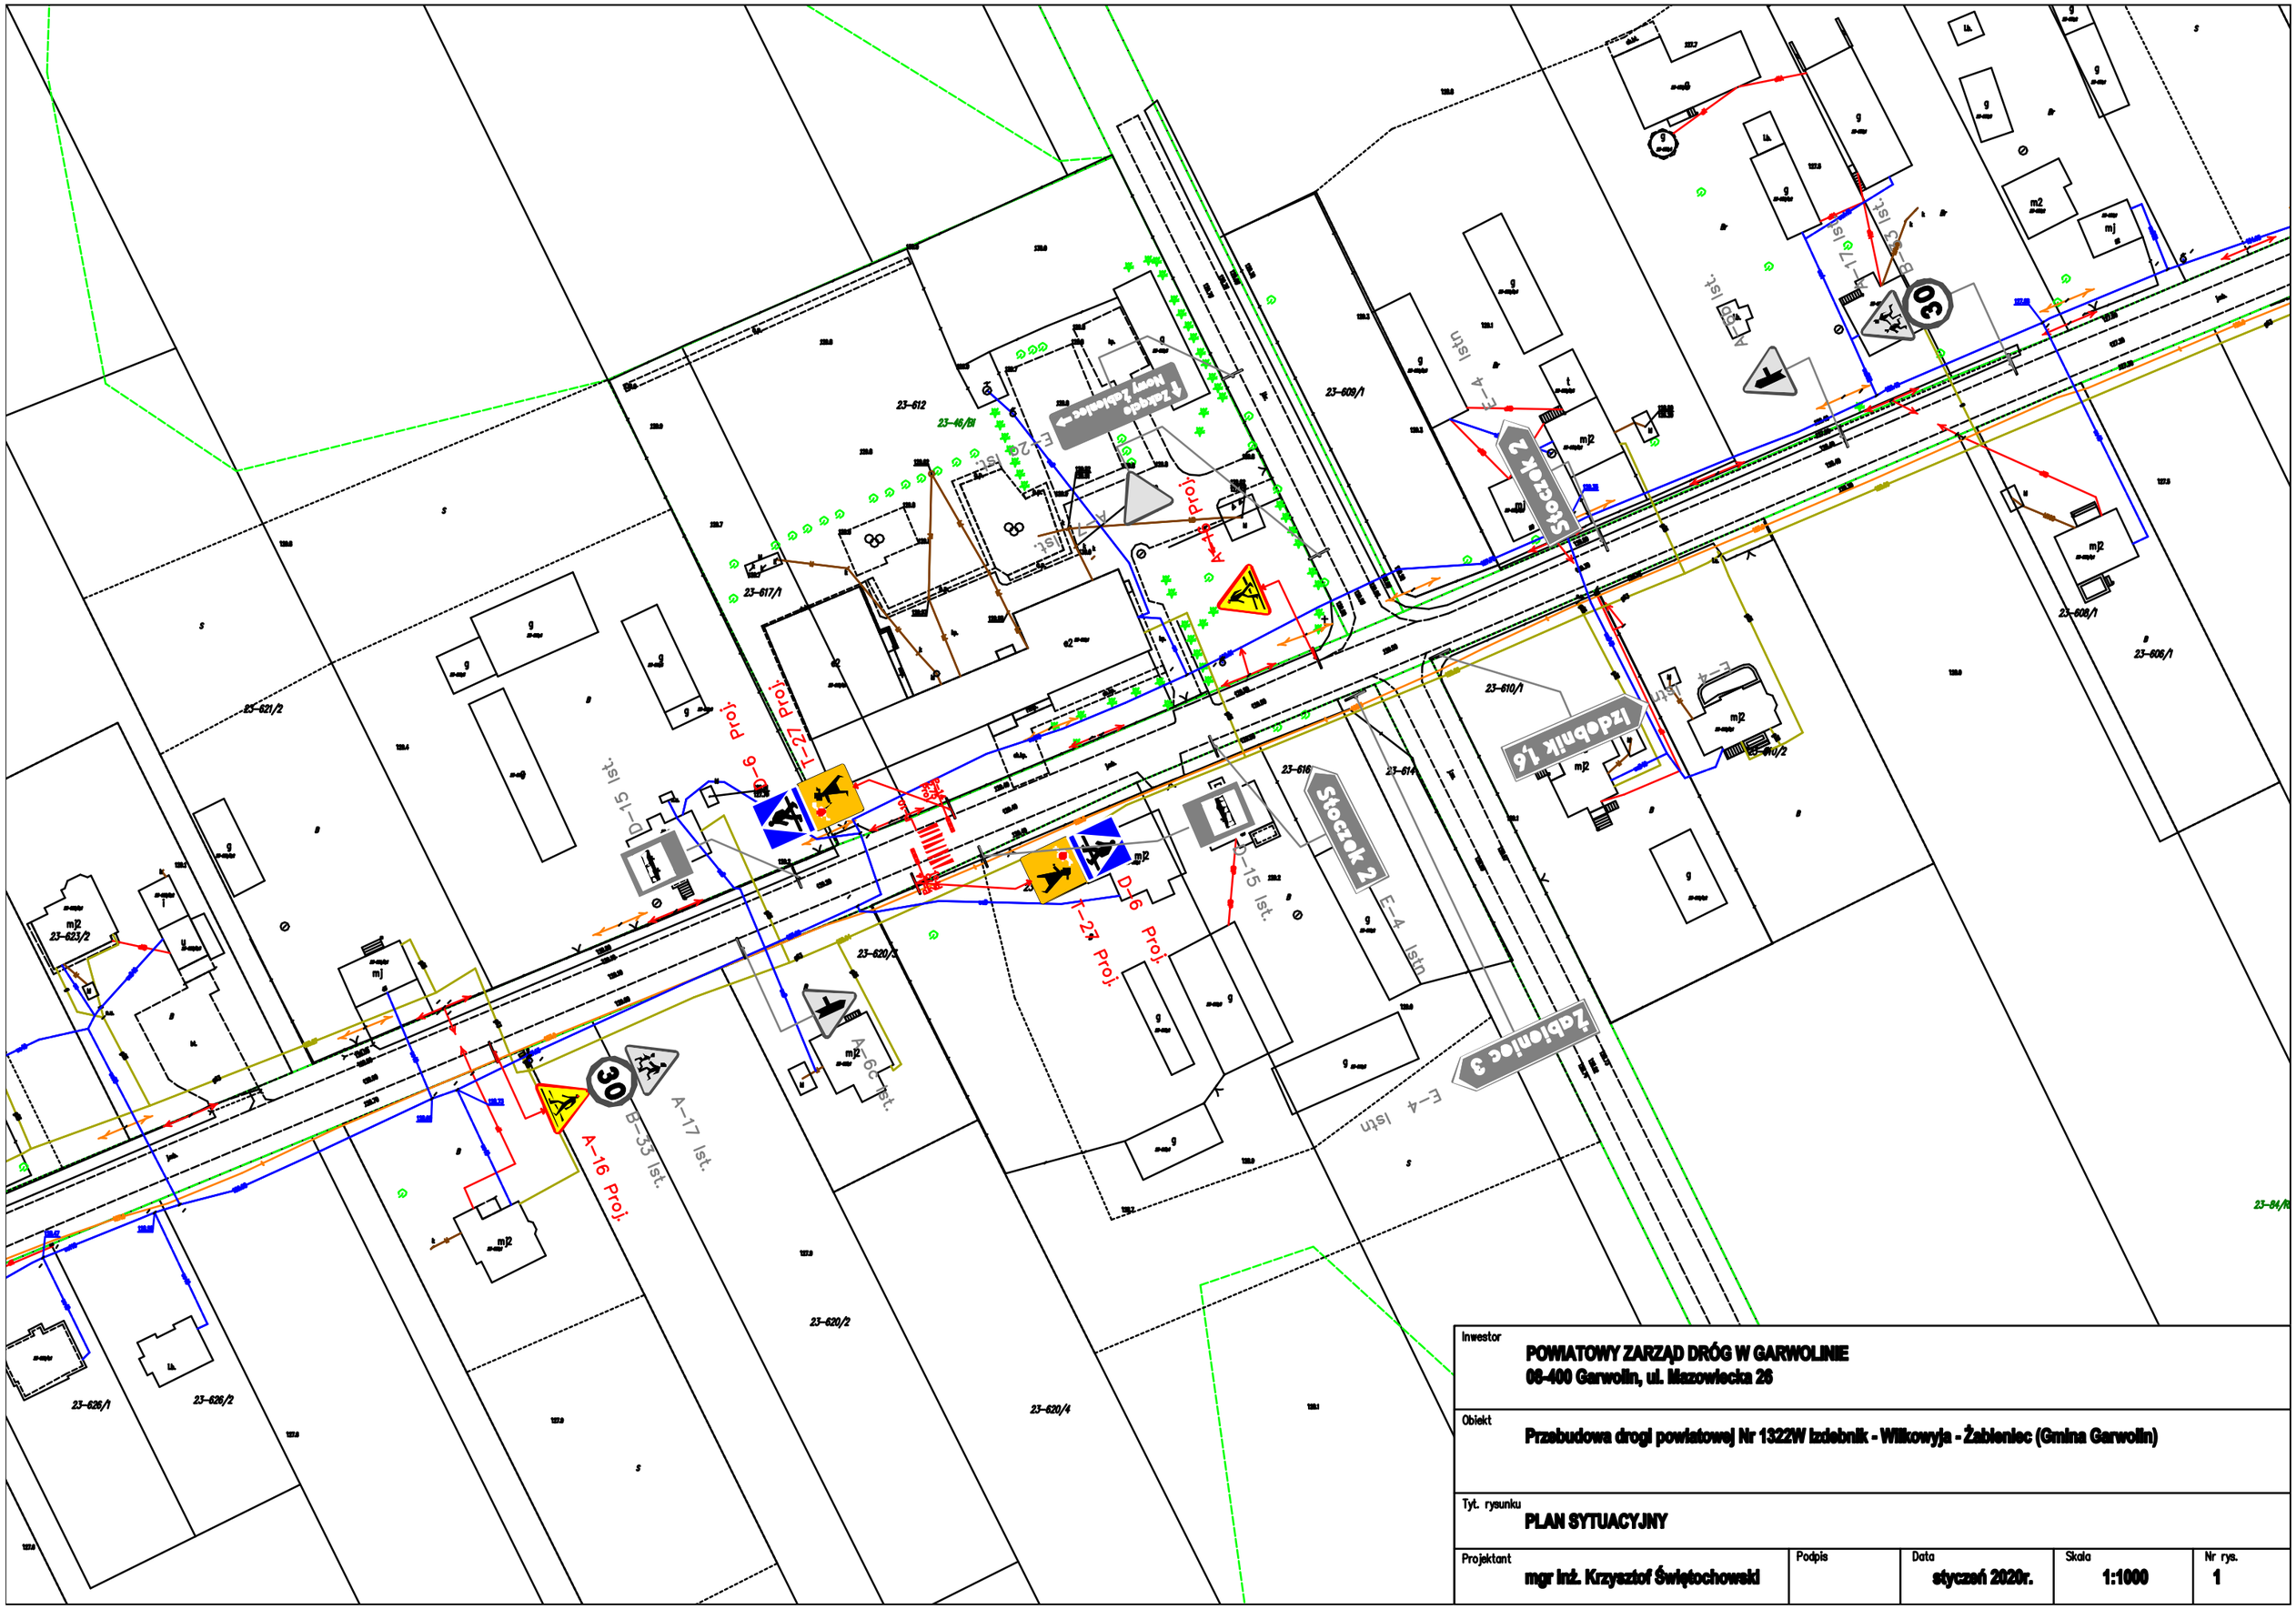

Inwestor
POWIATOWY ZARZĄD DRÓG W GARWOLINIE
08-400 Garwolin, ul. Mazowiecka 26

Obiekt
Przebudowa drogi powiatowej Nr 1322W Izdebnik - Wilkowyja - Żabieniec (Gmina Garwolin)

Tyt. rysunku
PLAN SYTUACYJNY

Projektant	Podpis	Data	Skala	Nr rys.
mgr inż. Krzysztof Świętochowski		styczeń 2020r.	1:1000	1