


Zatoka autobusowa km 2+770 str. L

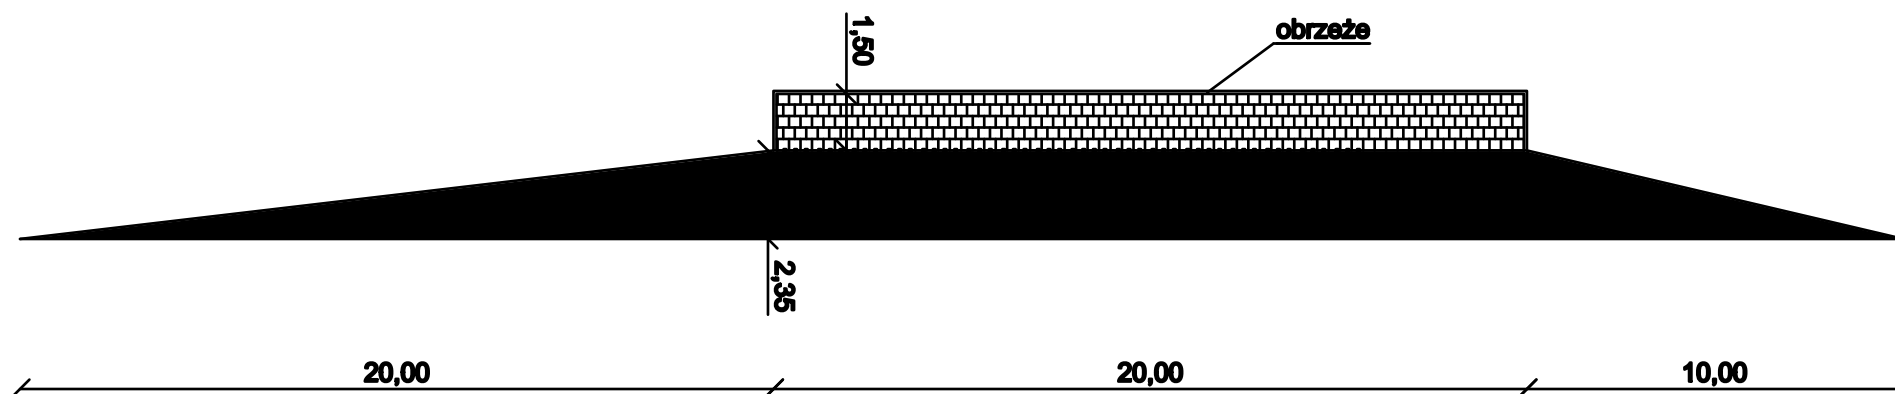

Obiekt:				Skala:
Przebudowa drogi powiatowej Nr 1322W Izdebnik - Wylkowyja - Żabieniec (Gmina Garwolin)				1:200
Opracowanie:	Nazwisko:	Podpis:	Data:	Nr rysunku:
	mgr inż. Krzysztof Świętochowski		styczeń 2020r.	3