


PRZEKRÓJ NORMALNY

km 3+907 - 5+005

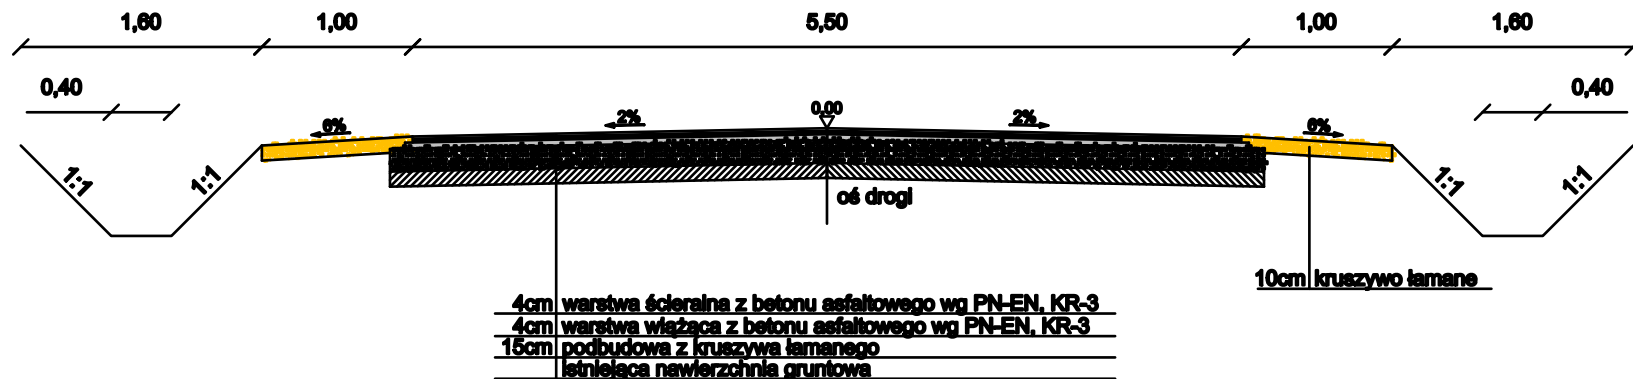

Obiekt:				Skala:
Remont drogi powiatowej Nr 1327W Ruda Talubska - Kobyla Wola - do drogi nr 17 (Gmina Łaskarzew)				1:50
Opracowanie:	Nazwisko:	Podpis:	Data:	Nr rysunku:
	mgr inż. Krzysztof Świętochowski		styczeń 2020r.	2