



km 4+034 - 4+524 km 4+619 - 5+033

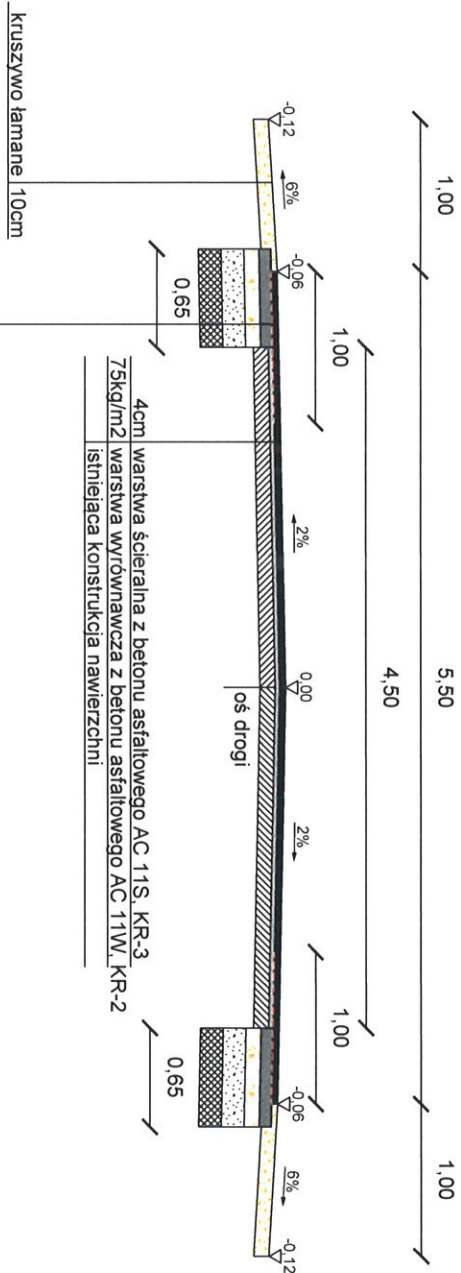

4cm	warstwa ścieralna z betonu asfaltowego AC 11S, KR-3
8cm	siatka przeciwspekaniowa pod warstwę bitumiczne
10cm	warstwa górna podbudowy z kruszywa łamanego
15cm	warstwa dolna podbudowy z kruszywa łamanego - tłuczeń
15cm	podbudowa z gruntu stabilizowanego cementem R _{lm} =5MPa

Obiekt:				Skala:
Przebudowa drogi powiatowej Nr 1334W/Maszków Kościelny - Jagodne - Prawda w m. Kruszkówka i Zabruzdy (Gmina Maszków Kościelny)				1:50
Opracowanie:	Nazwisko:	Podpis:	Data:	Nr rysunku:
	mgr inż. Krzysztof Świętochowski		styczeń 2021r.	

km 4+524 - 4+554

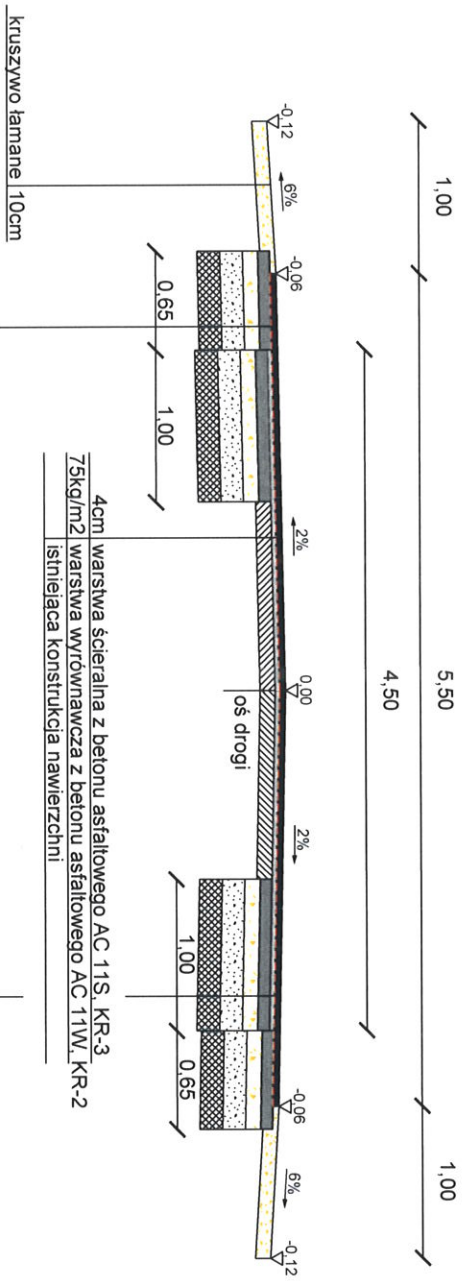


4cm	warstwa ścierna z betonu asfaltowego AC 11S, KR-3
8cm	siatka przeciwspekaniowa pod warstwę bitumiczne
10cm	warstwa górna podbudowy z betonu asfaltowego, AC 22P, KR-3
15cm	warstwa dolna podbudowy z kruszywa łamanego - tłuczeń
15cm	podbudowa z gruntu stabilizowanego cementem Rm=5MPa

4cm	warstwa ścierna z betonu asfaltowego AC 11S, KR-3
8cm	siatka przeciwspekaniowa pod warstwę bitumiczne
10cm	warstwa górna podbudowy z betonu asfaltowego, AC 22P, KR-3
15cm	warstwa dolna podbudowy z kruszywa łamanego - tłuczeń
15cm	podbudowa z gruntu stabilizowanego cementem Rm=5MPa


Obiekt:		Skala:	
Przebudowa drogi powiatowej Nr 1334W Maszków Kościelny - Jagodne - Prawda w m. Kruszków k.a. Zabrudzy (Gmina Maszków Kościelny)		1:50	
Opracowanie:	Nazwisko:	Podpis:	Data:
	mgr inż. Krzysztof Świętochowski		styczeń 2021r.
			Nr rysunku: 2

km 4+554 - 4+590

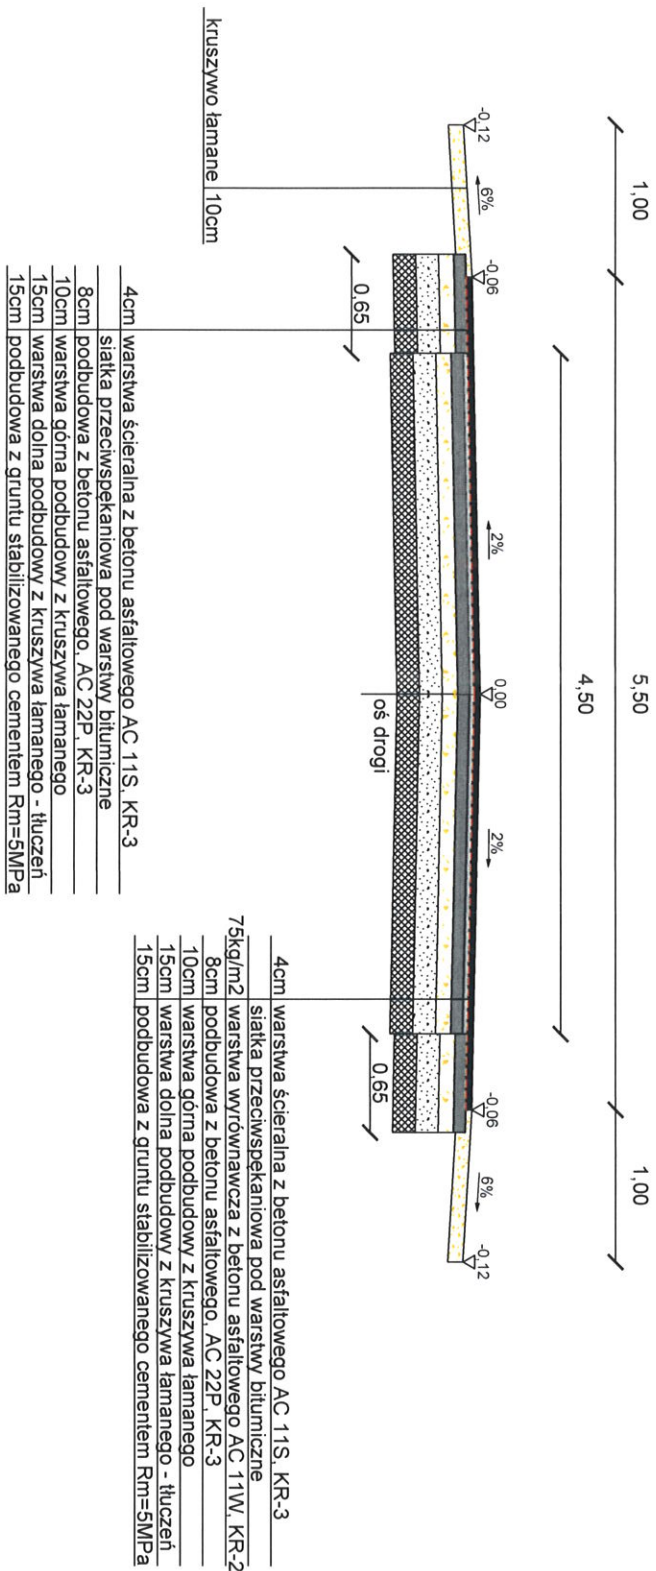

Obiekt:				Skala:
Przebudowa drogi powiatowej Nr 1334W Maszków Kościelny - Jagodne - Prawda w m. Kruszkówka i Zabrudzy (Gmina Maszków Kościelny)				1:50
Opracowanie:	Nazwisko:	Podpis:	Data:	Nr rysunku:
	mgr inż. Krzysztof Świętochowski		styczeń 2021r.	3

km 4+590 - 4+619

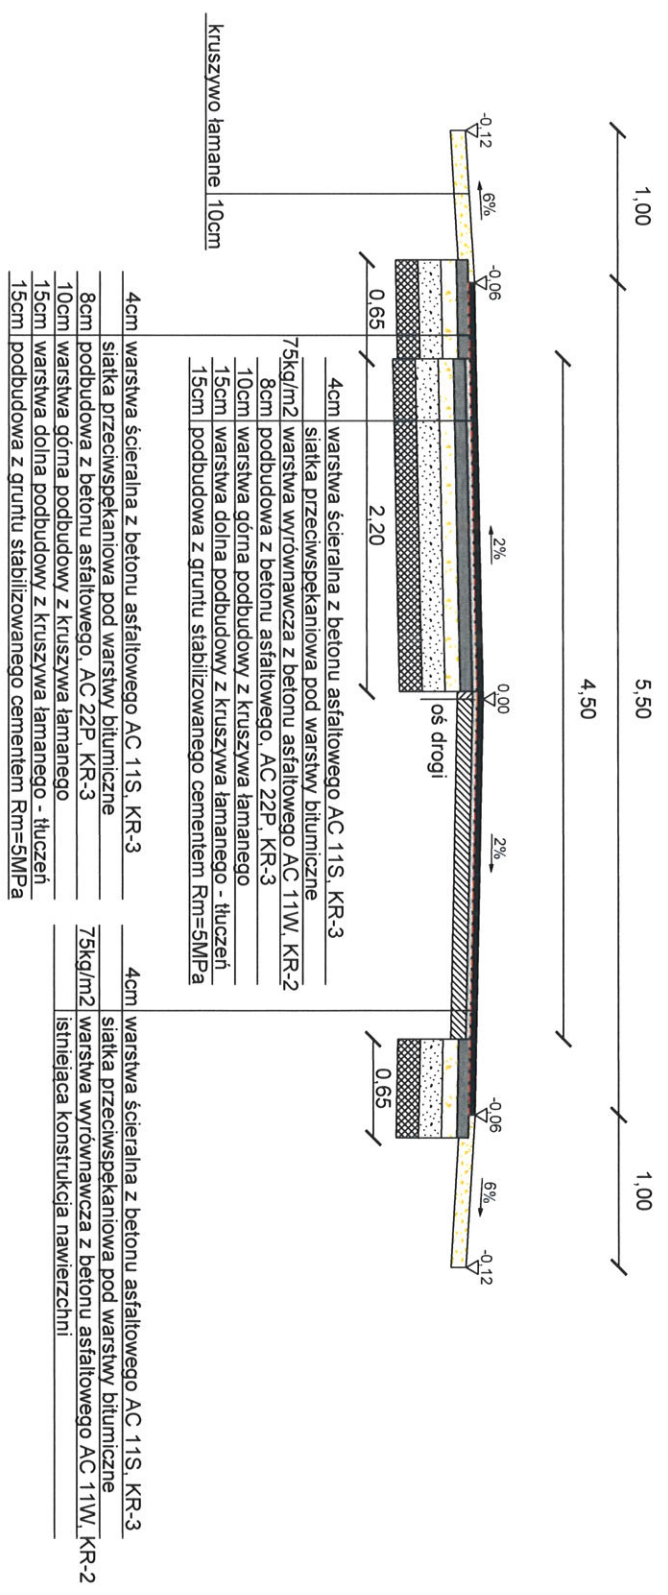

Obiekt:				Skala:
Przebudowa drogi powiatowej Nr 134W Maszków Kościelny - Jagodne - Prawda w m. Kruszówka i Zabrudzy (Gmina Maszków Kościelny)				1:50
Opracowanie:	Nazwisko:	Podpis:	Data:	Nr rysunku:
	mgr inż. Krzysztof Świętochowski		styczeń 2021r.	