


# PRZEKRÓJ NORMALNY

## km 6+594 - 7+294

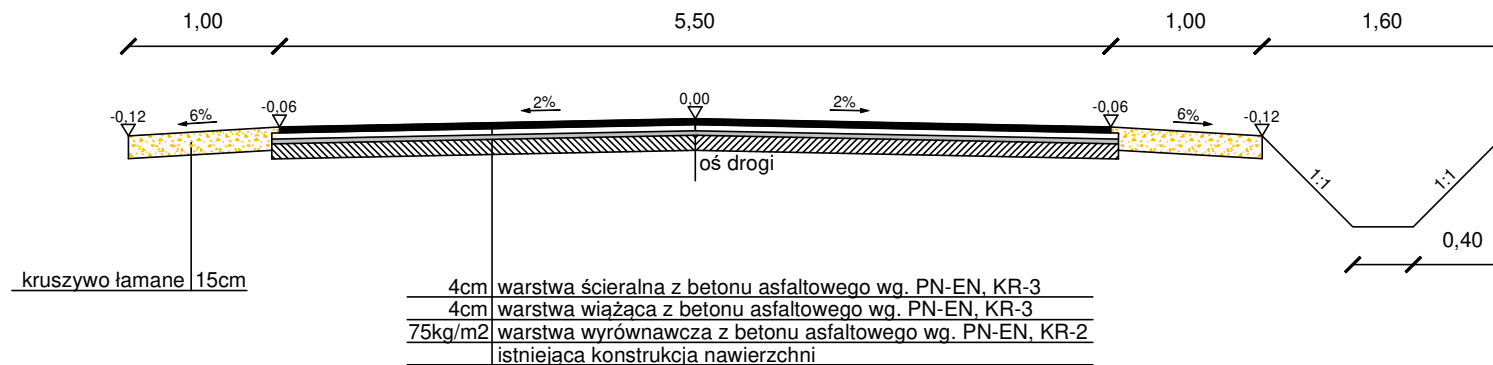

Obiekt:				Skala:
Przebudowa drogi powiatowej Nr 1346W Korytnica - Sokół - Przyłęk - Nowy Płaczyn w m. Sokół (Gmina Sobolew)				1:50
Opracowanie:	Nazwisko:	Podpis:	Data:	Nr rysunku:
	mgr inż. Krzysztof Świętochowski		grudzień 2020r.	1