


# PRZEKRÓJ NORMALNY

## km 6+191 - 6+594

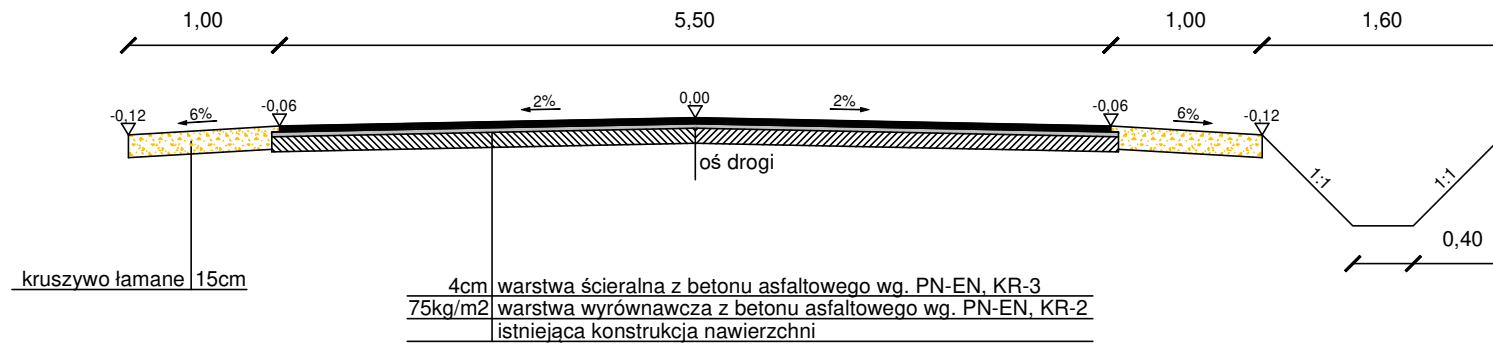

Obiekt:				Skala:
Przebudowa drogi powiatowej Nr 1346W Korytnica - Sokół - Przyłęk - Nowy Płaczyn w m. Sokół (Gmina Sobolew) - etap II				1:50
Opracowanie:	Nazwisko:	Podpis:	Data:	Nr rysunku:
	mgr inż. Krzysztof Świętochowski		maj 2021r.	
				1