


17+447 - 18+607

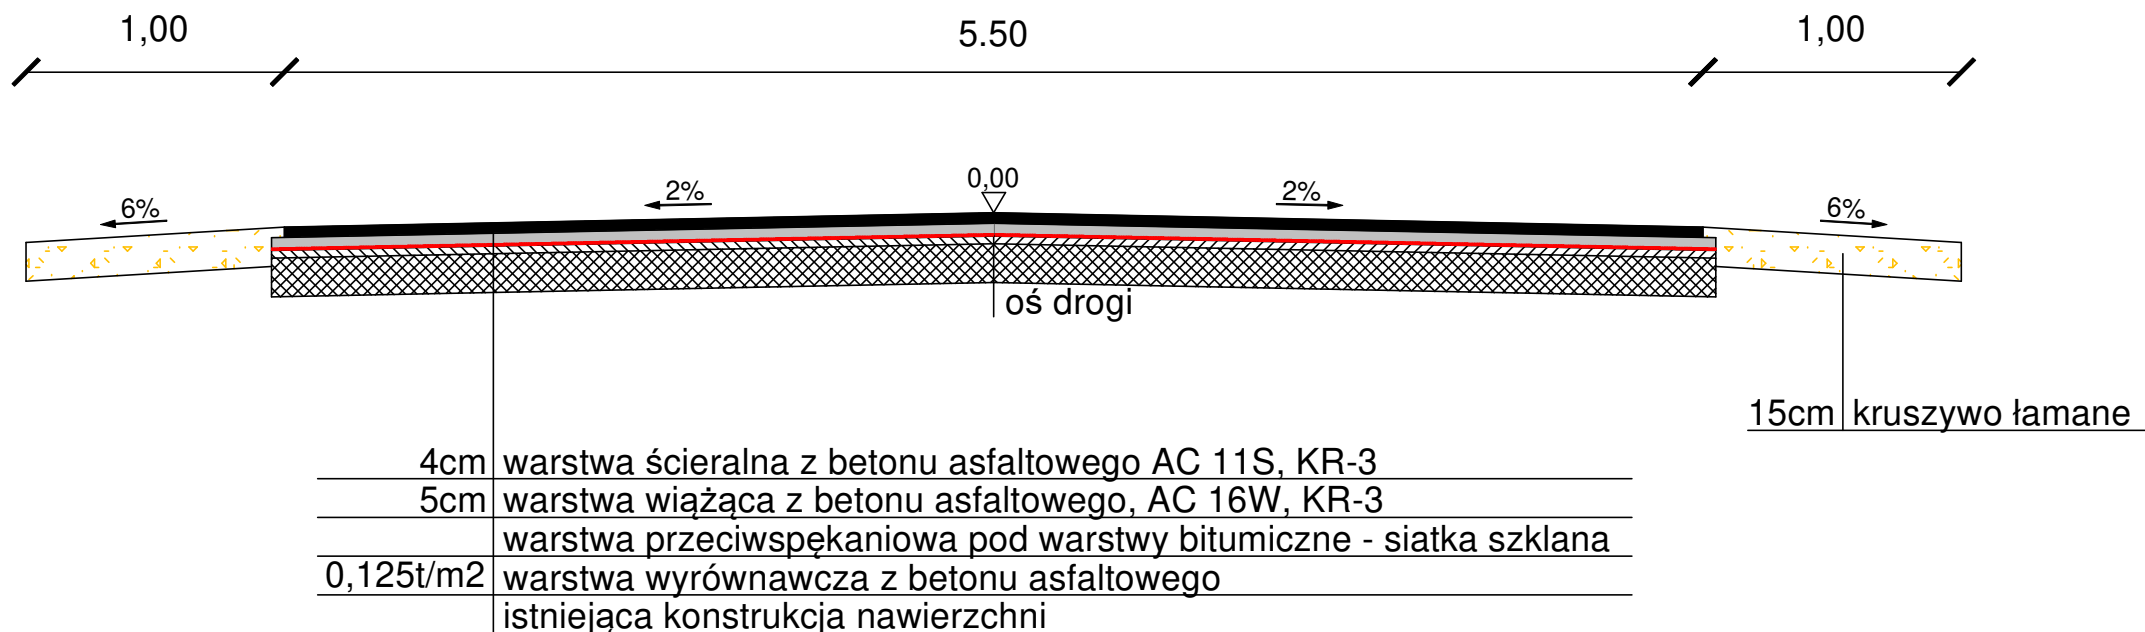

Obiekt:				Skala:
Przebudowa drogi powiatowej Nr 1345W - etap I (Gmina Wilga)				1:50
Opracowanie:	Nazwisko:	Podpis:	Data:	Nr rysunku:
	mgr inż. Krzysztof Świętochowski		październik 2021r.	