




Km 0+012-0+024,5

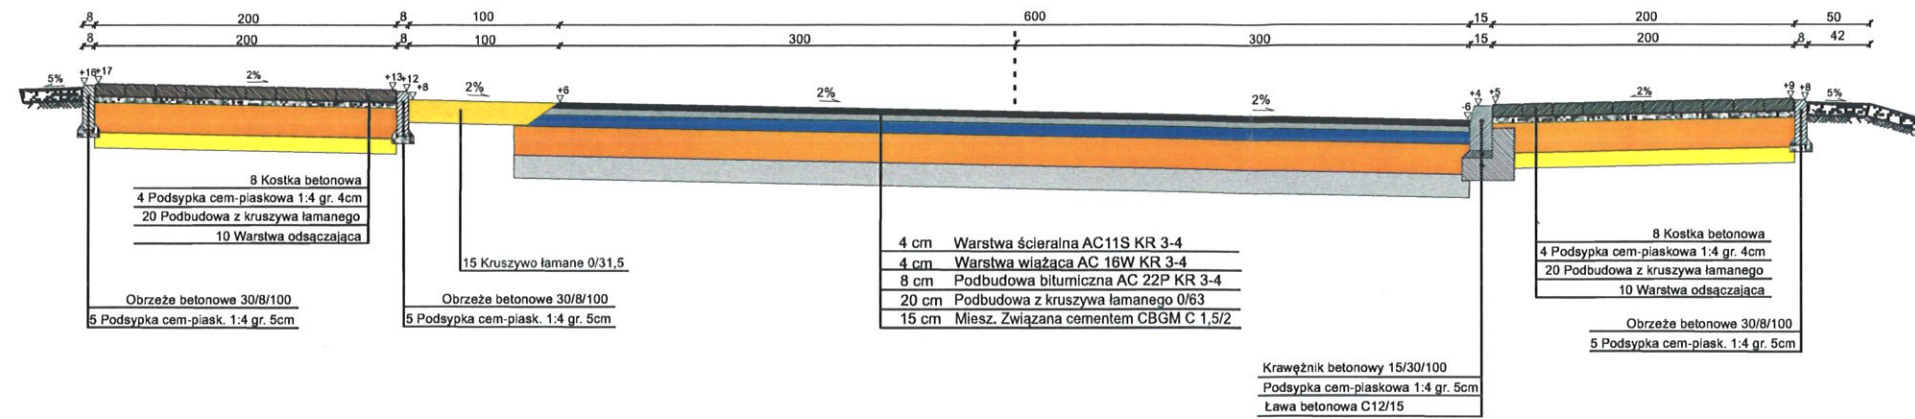




Km 0+033-0+093

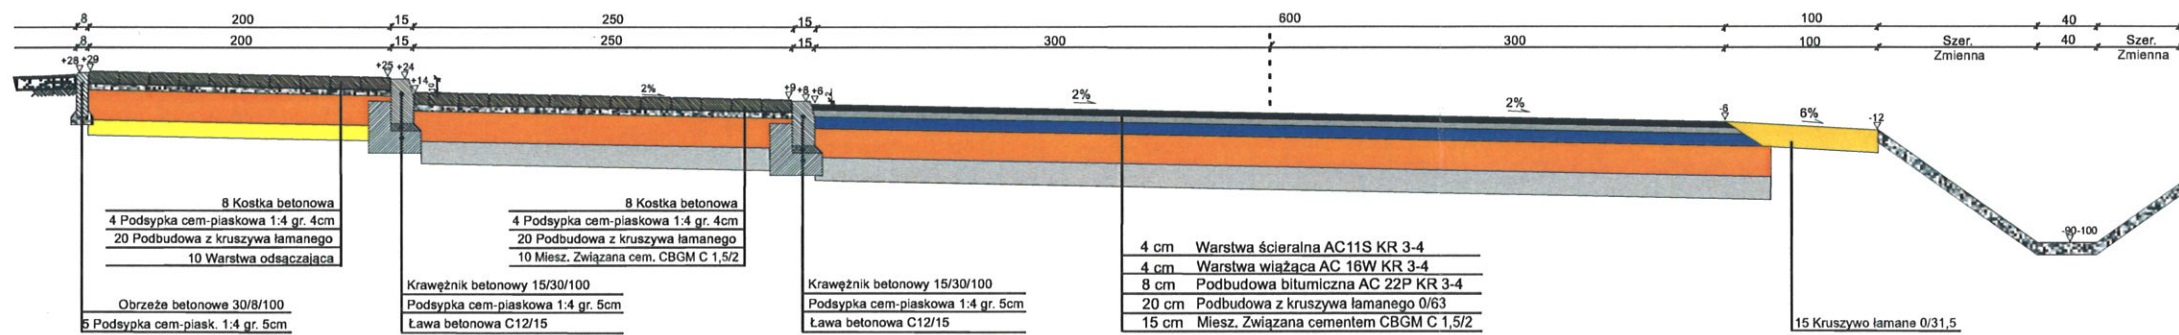

Km 0+105,5-0+125,5

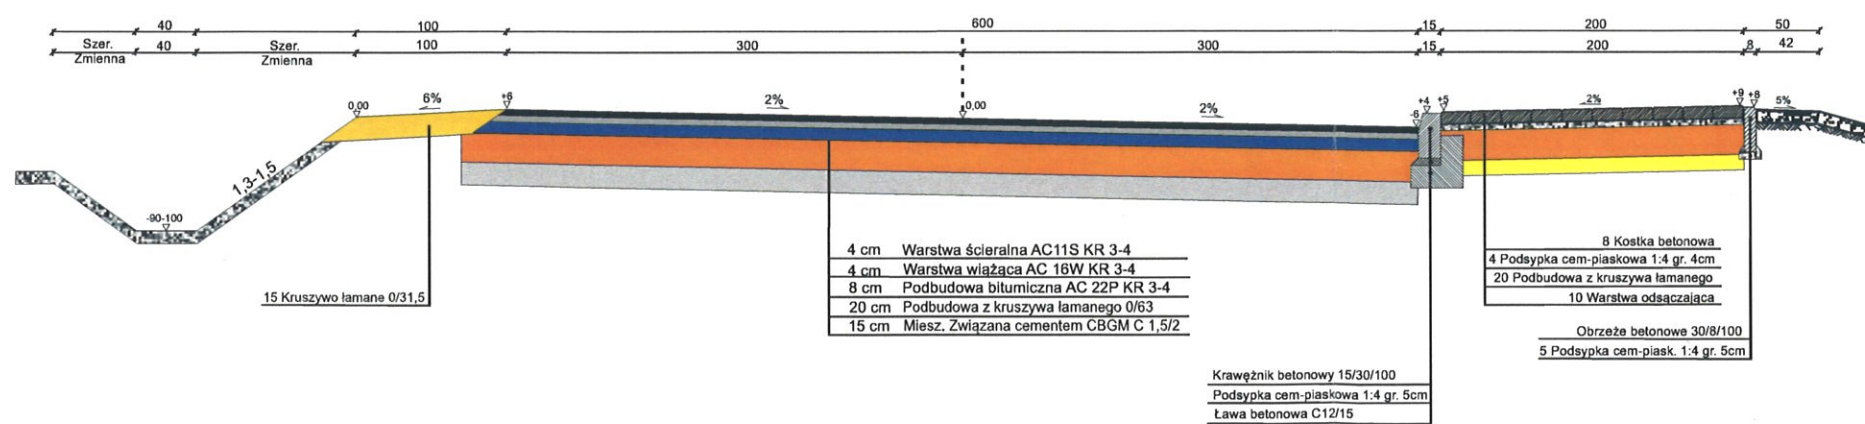


Nazwa i adres obiektu			
Przebudowa drogi powiatowej Nr 1306W Wola Łaskarzewska - Trzcianka w km 0+000 - 6+410			
Przedmiot rysunku;		Skala;	
PRZEKRÓJ NORMALNY		1:50	
		Rysunek; 3/1	
Projektant;	Nr. Upr. Bud;	Data;	Podpis;
Krzysztof Świętochowski		Lipiec 2021	

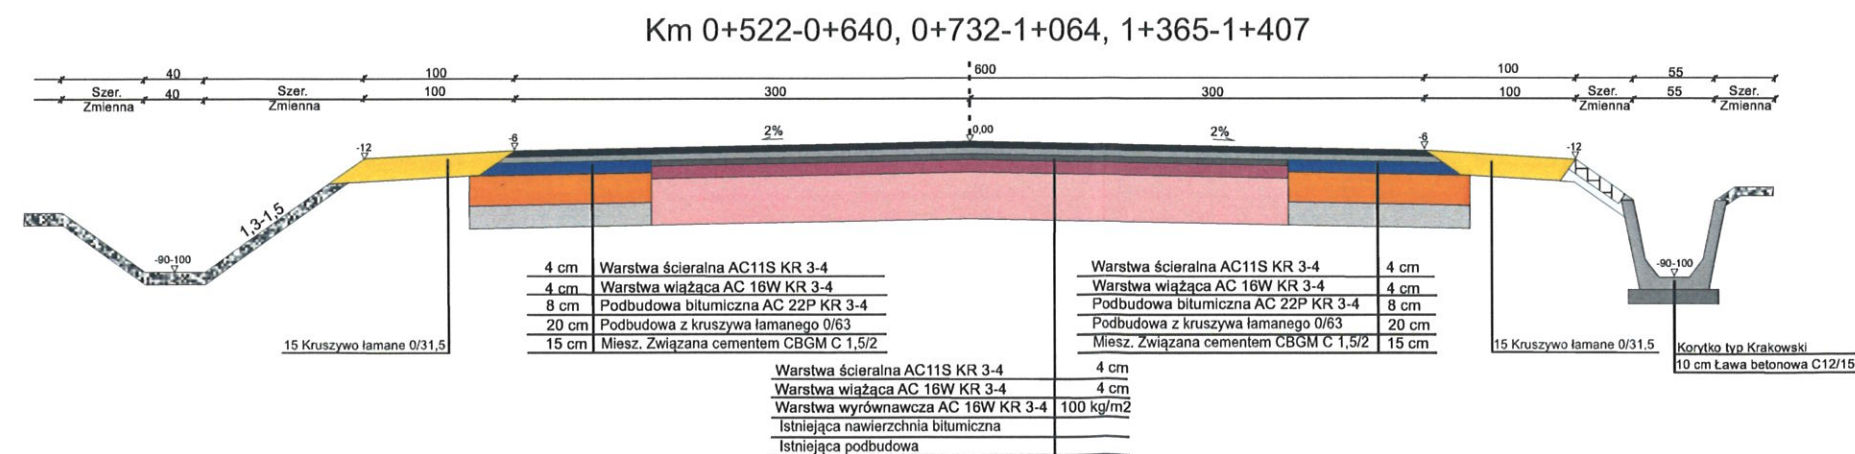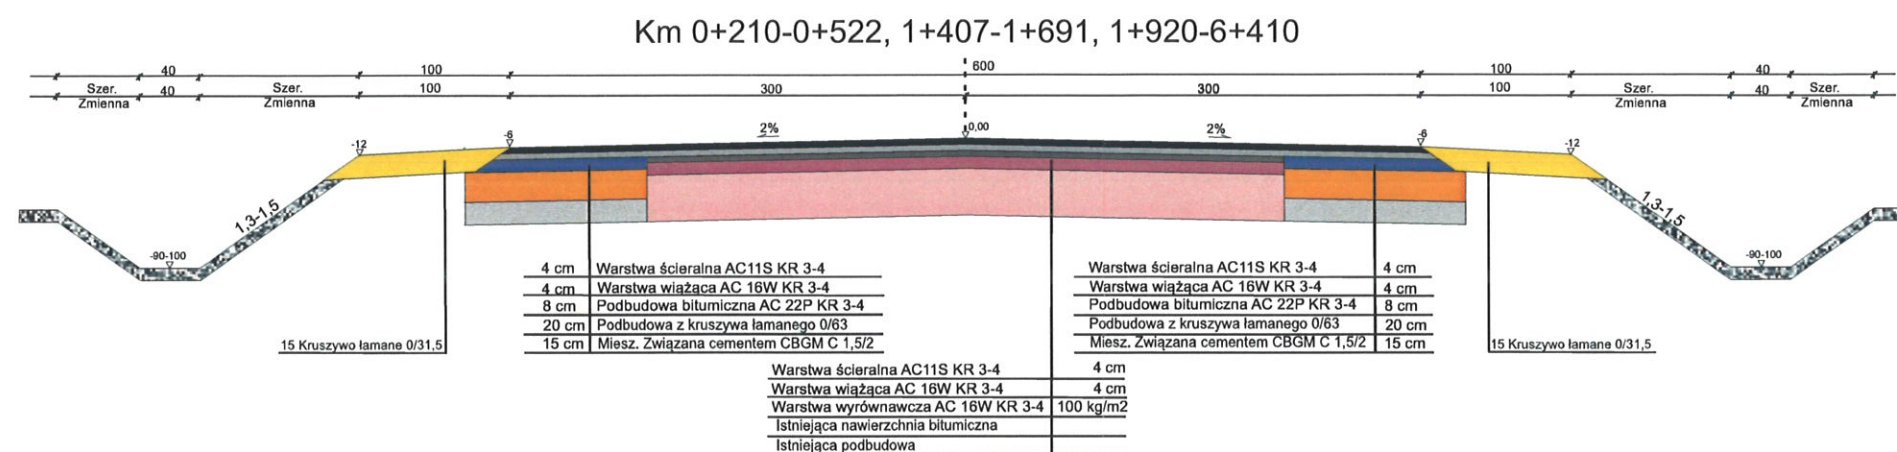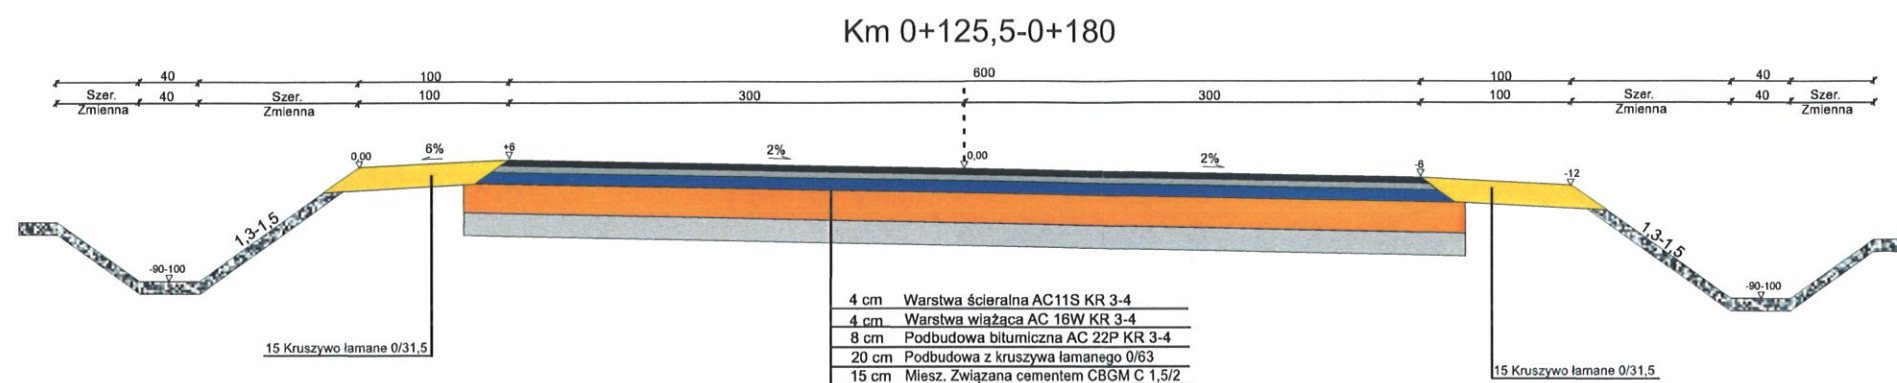


Nazwa i adres obiektu			
Przebudowa drogi powiatowej Nr 1306W Wola Łaskarzewska - Trzcianka w km 0+000 - 6+410			
Przedmiot rysunku;			Skala;
PRZEKRÓJ NORMALNY			1:50
			Rysunek;
			3/2
Projektant;	Nr. Upr. Bud;	Data;	Podpis;
Krzysztof Świętochowski		Lipiec 2021	


Km 0+640-0+732,

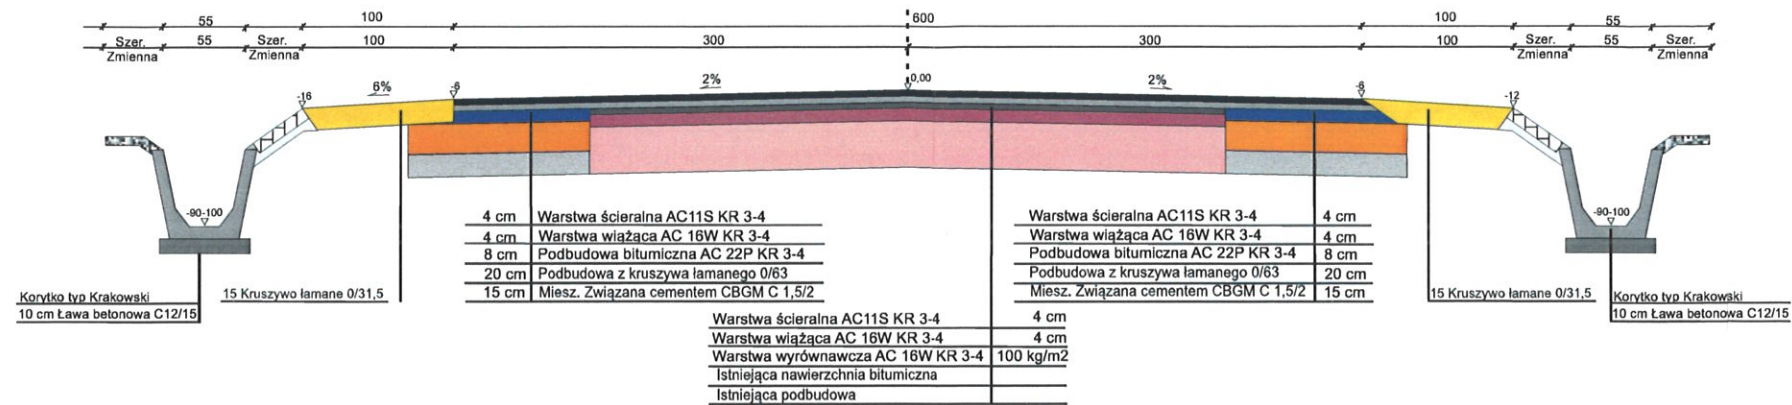




Km 1+064-1+210

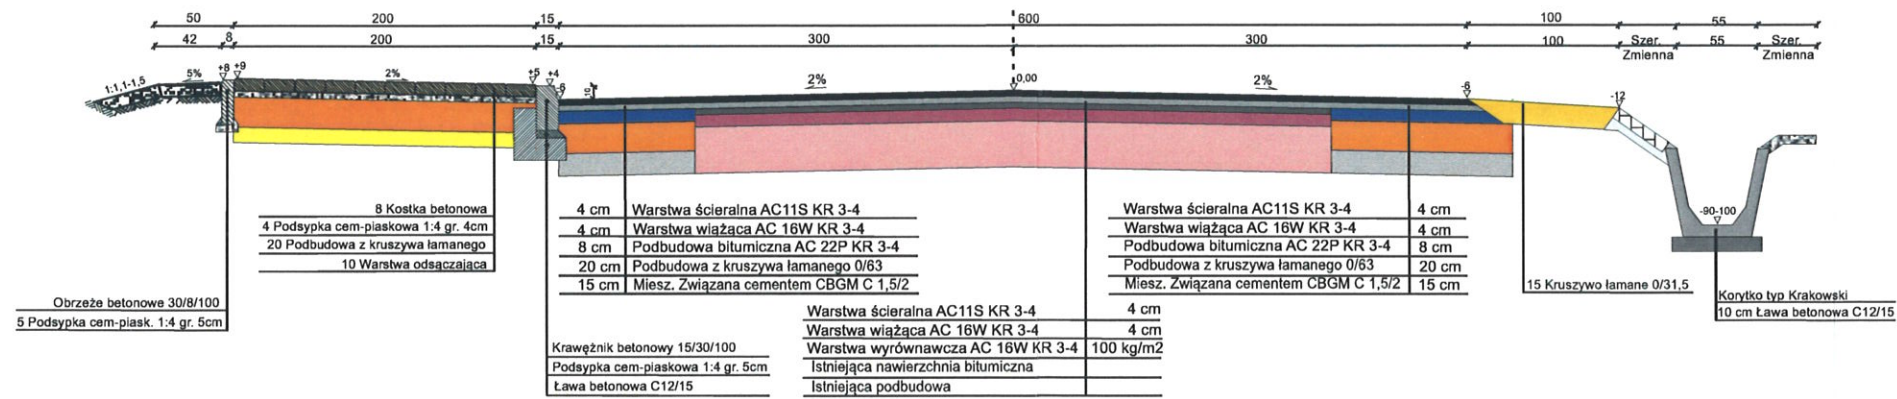




Km 1+210-1+245,

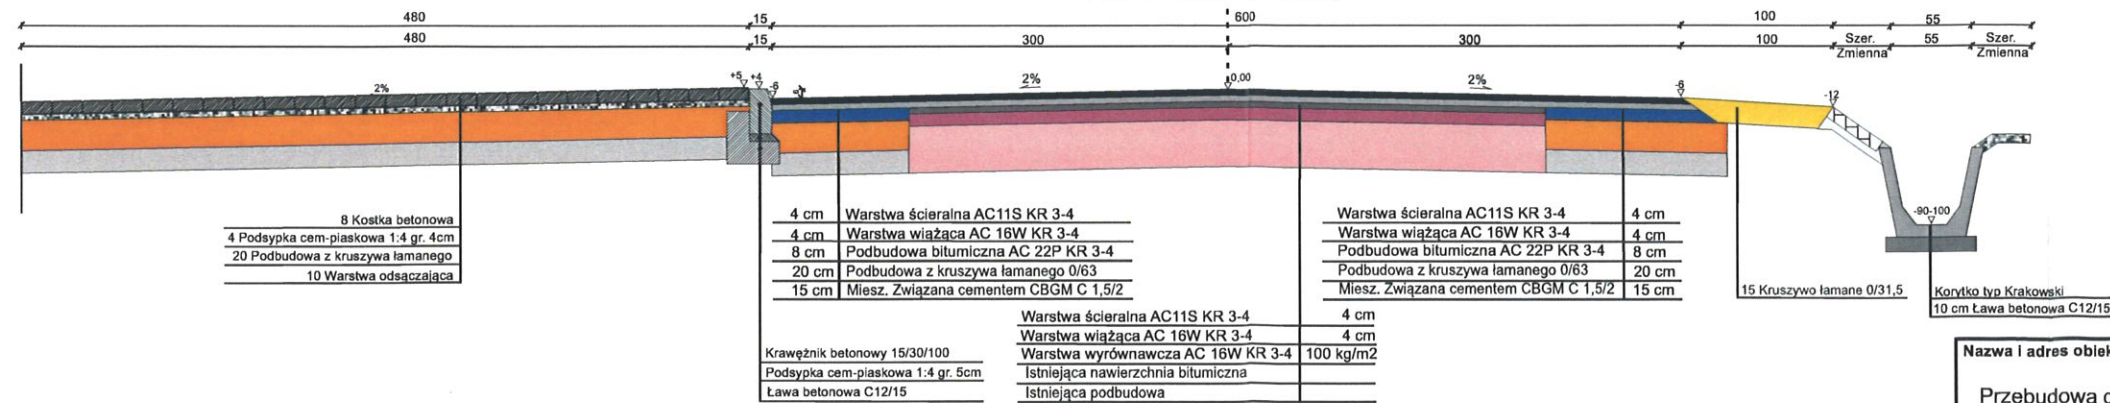

Nazwa i adres obiektu			
Przebudowa drogi powiatowej Nr 1306W Wola Łaskarzewska - Trzcianka w km 0+000 - 6+410			
Przedmiot rysunku;			Skala;
PRZEKRÓJ NORMALNY			1:50
			Rysunek;
Projektant;			Nr. Upr. Bud;
Krzysztof Świętochowski			Data;
			Lipiec 2021
			Podpis;

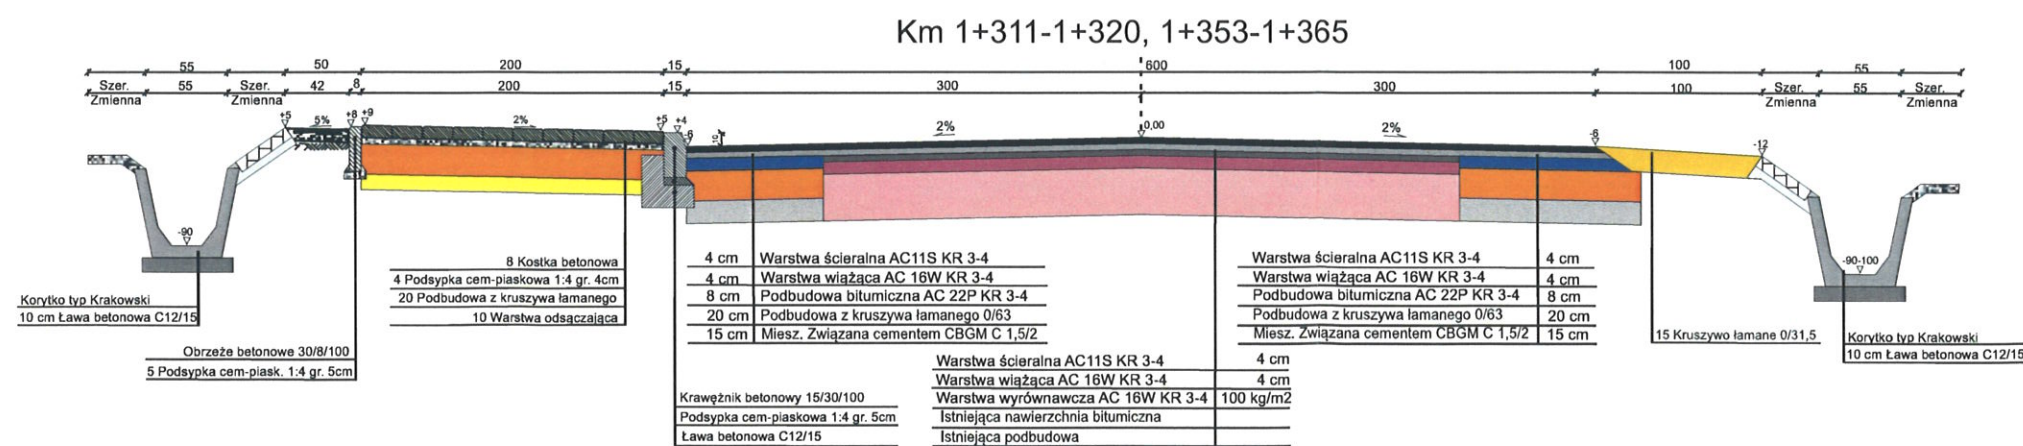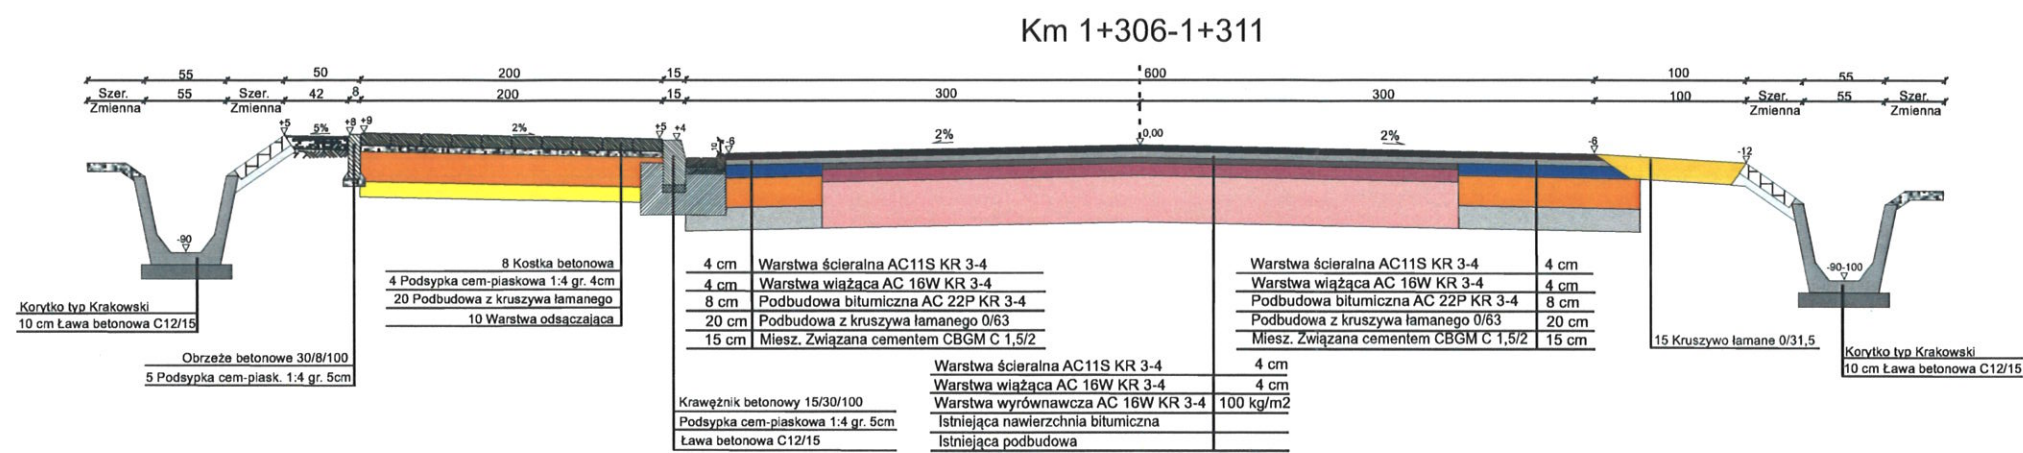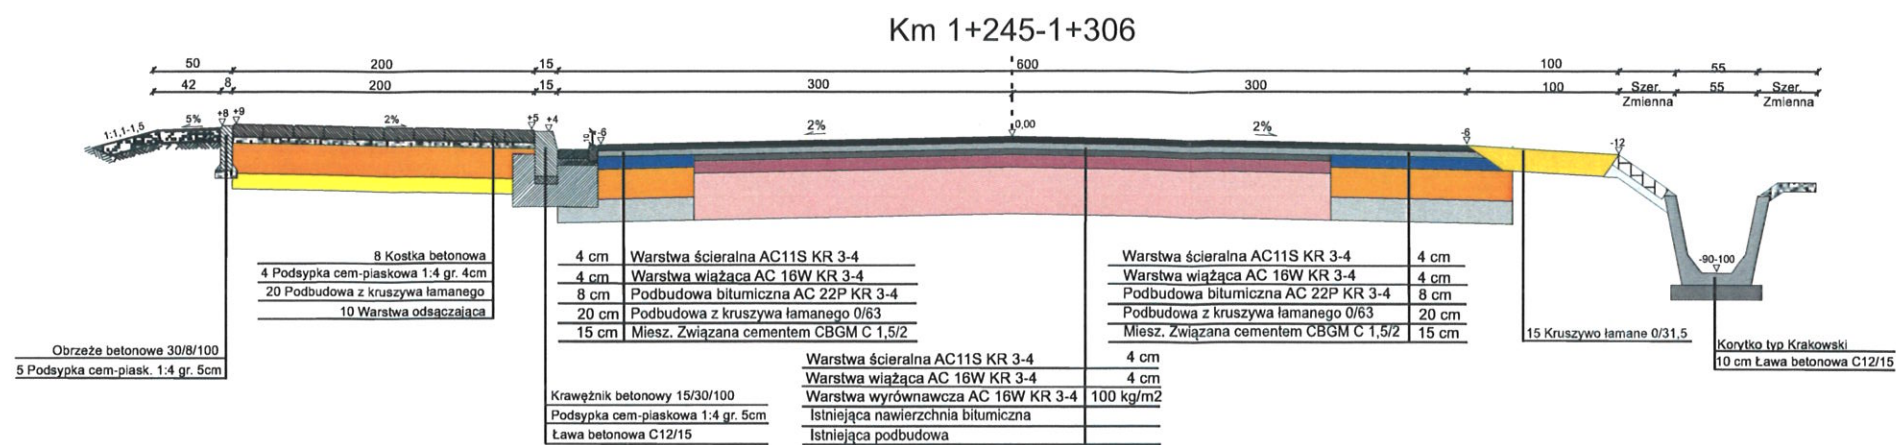

Nazwa i adres obiektu			
Przebudowa drogi powiatowej Nr 1306W Wola Łaskarzewska - Trzcianka w km 0+000 - 6+410			
Przedmiot rysunku;			Skala;
PRZEKRÓJ NORMALNY			1:50
			Rysunek; 3/4
Projektant; Krzysztof Świętochowski	Nr. Upr. Bud;	Data; Lipiec 2021	Podpis;

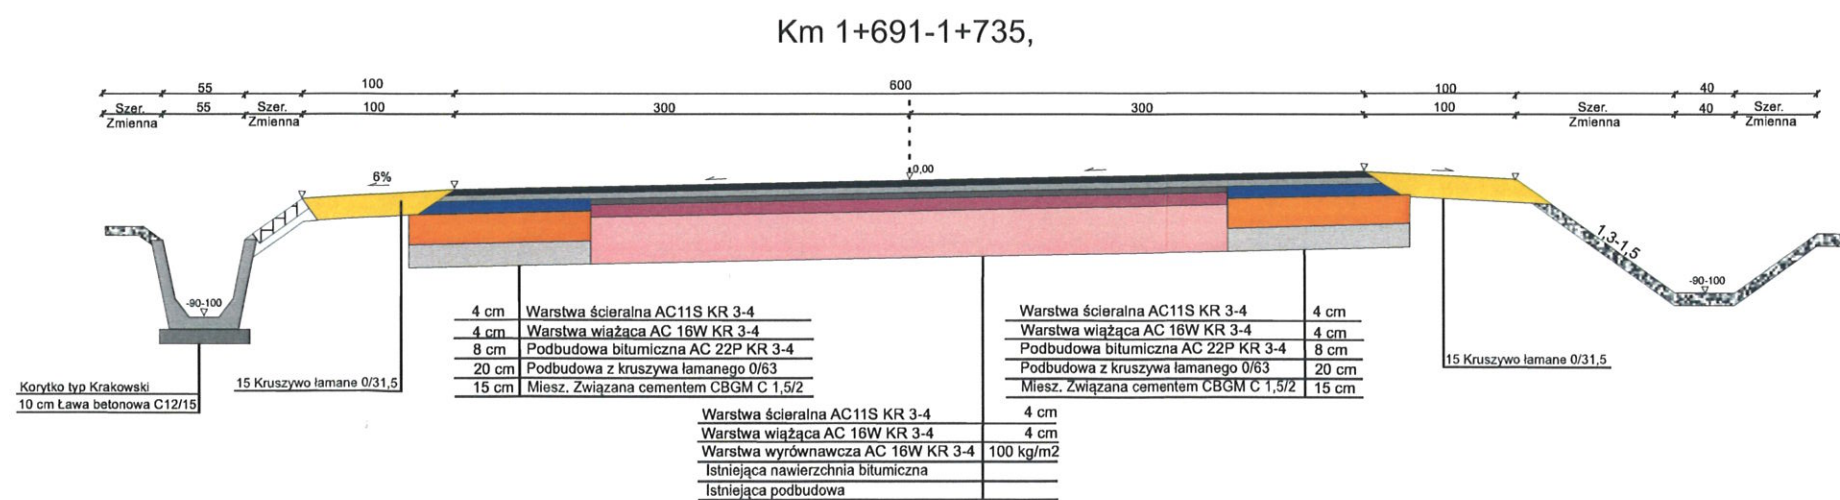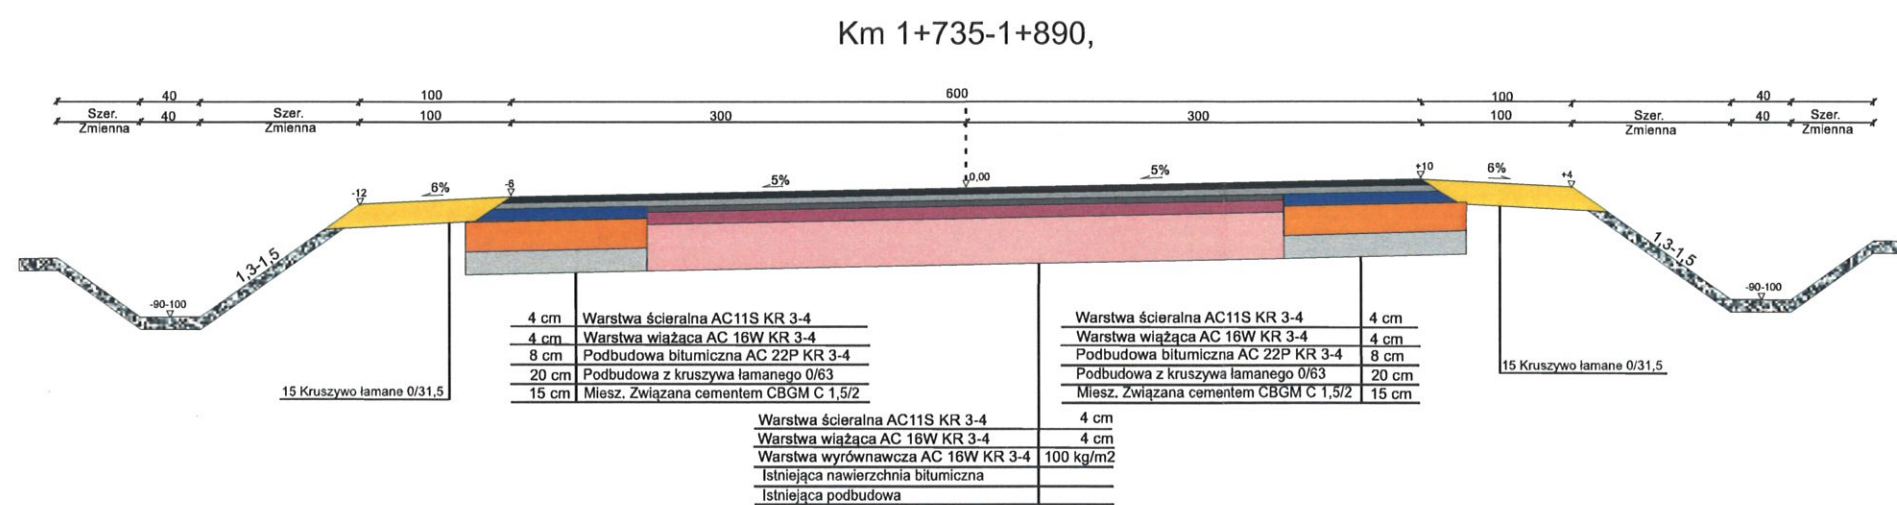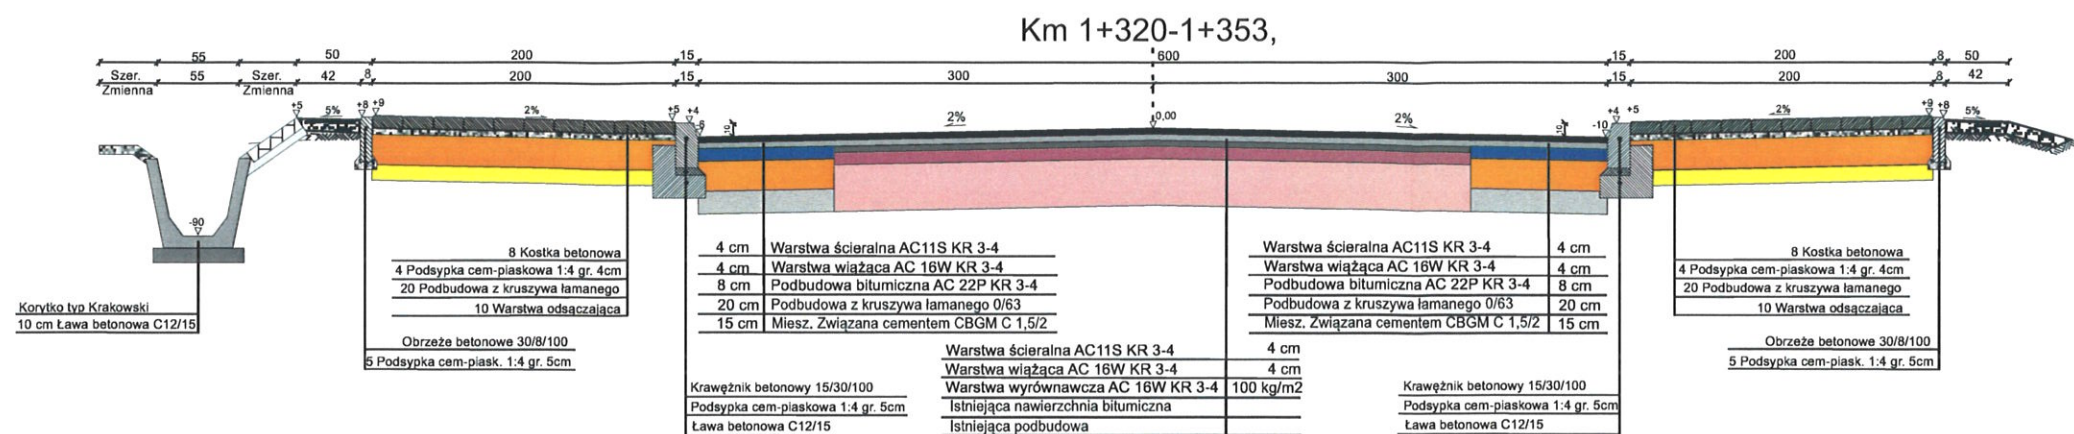

Nazwa i adres obiektu			
Przebudowa drogi powiatowej Nr 1306W Wola Łaskarzewska - Trzcianka w km 0+000 - 6+410			
Przedmiot rysunku;			Skala;
PRZEKRÓJ NORMALNY			1:50
			Rysunek;
			3/5
Projektant;	Nr. Upr. Bud;	Data;	Podpis;
Krzysztof Świętochowski		Lipiec 2021	