


PRZEKRÓJ NORMALNY

km 0+000 - 0+080

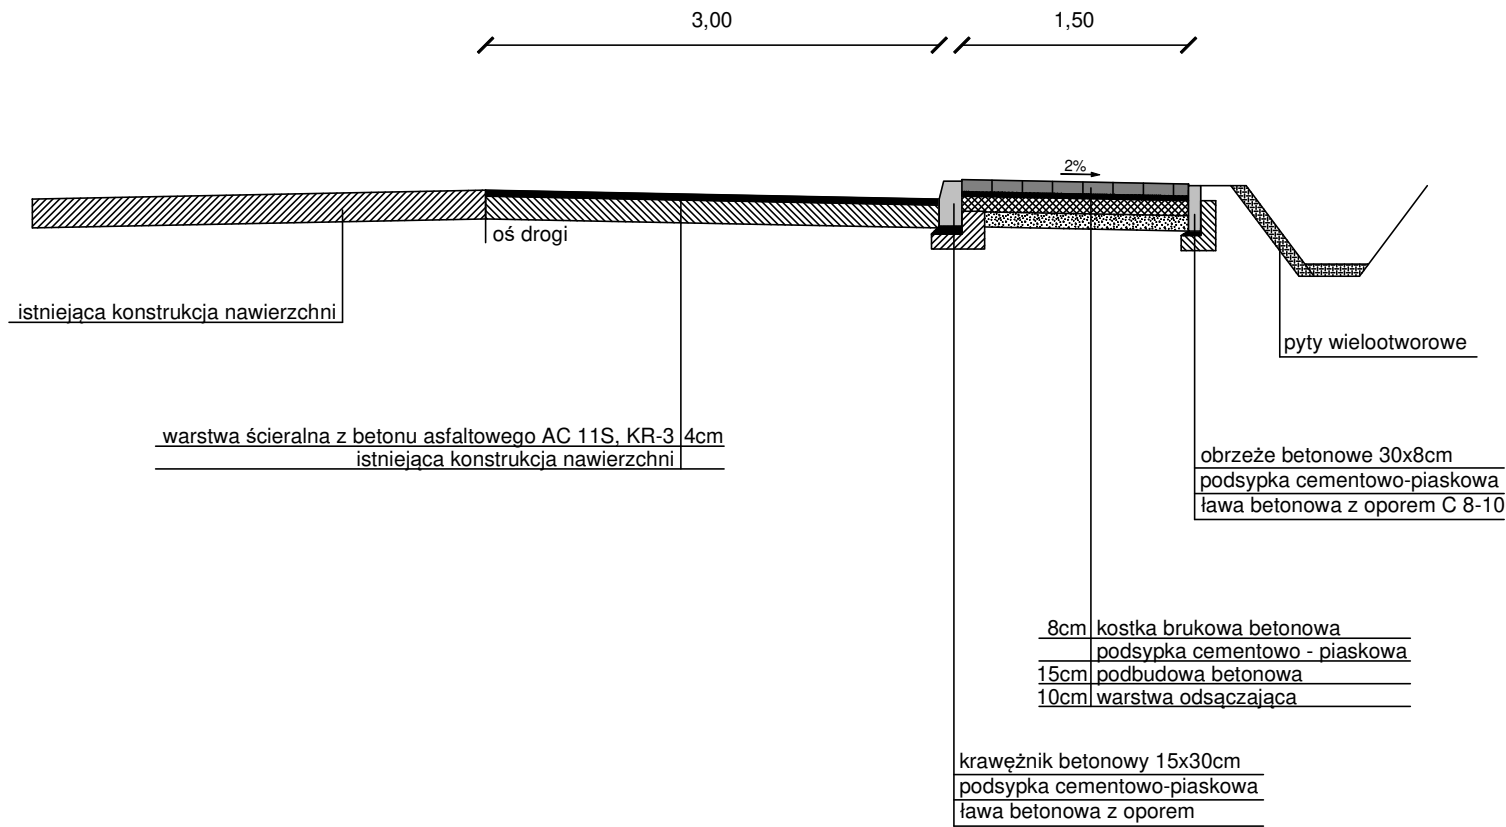

Obiekt:				Skala:
Przebudowa drogi powiatowej Nr 1330W Garwolin - Oziemkówka - Mastków Kościelny - Zwoła Poduchowna - Żelechów - Dudki - Trojanów				1:50
Opracowanie:	Nazwisko:	Podpis:	Data:	Nr rysunku:
	Krzysztof Aniszewski		lipiec 2022.	
				1