
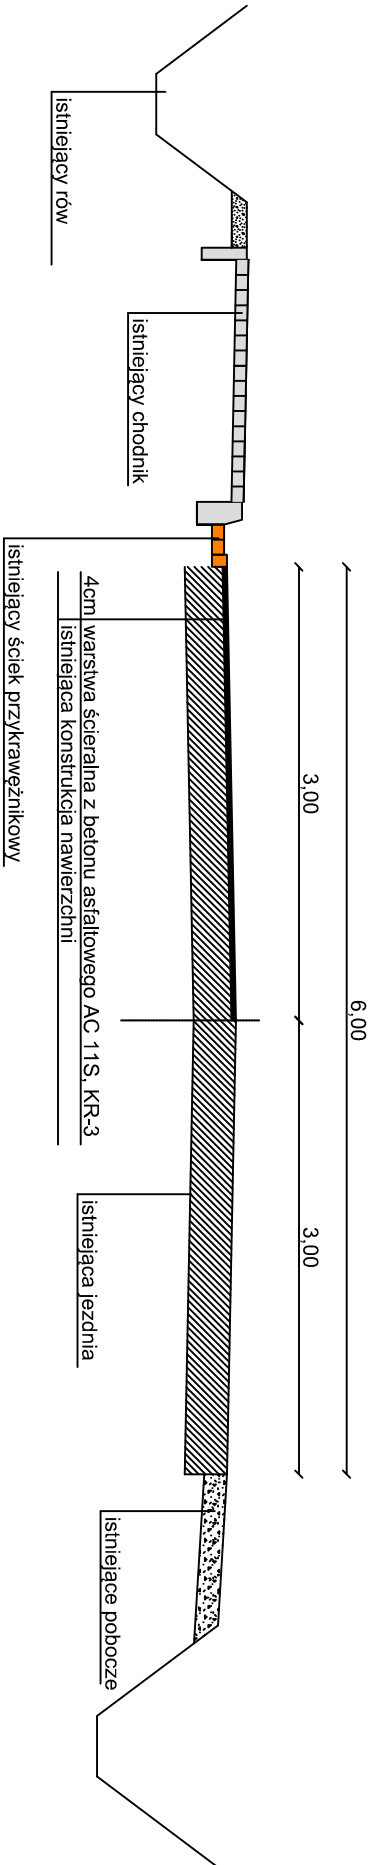


TYPOWE PRZEKROJE NORMALNE

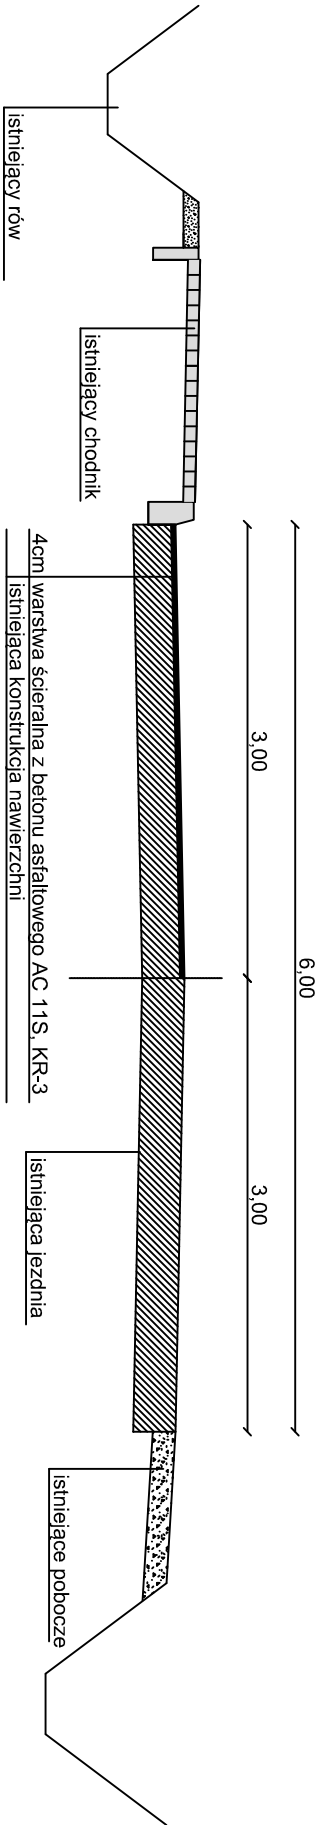

Obiekt:				Skala:
Przebudowa drogi powiatowej Nr 1330W w miejscowości: Unin, Gozdzik (Gmina Górzno) - ETAP II				1:50
Opracowanie:	Nazwisko:	Podpis:	Data:	Nr rysunku:
	mgr inż. Krzysztof Świętochowski		luty 2024r.	1