


PRZEKRÓJ NORMALNY

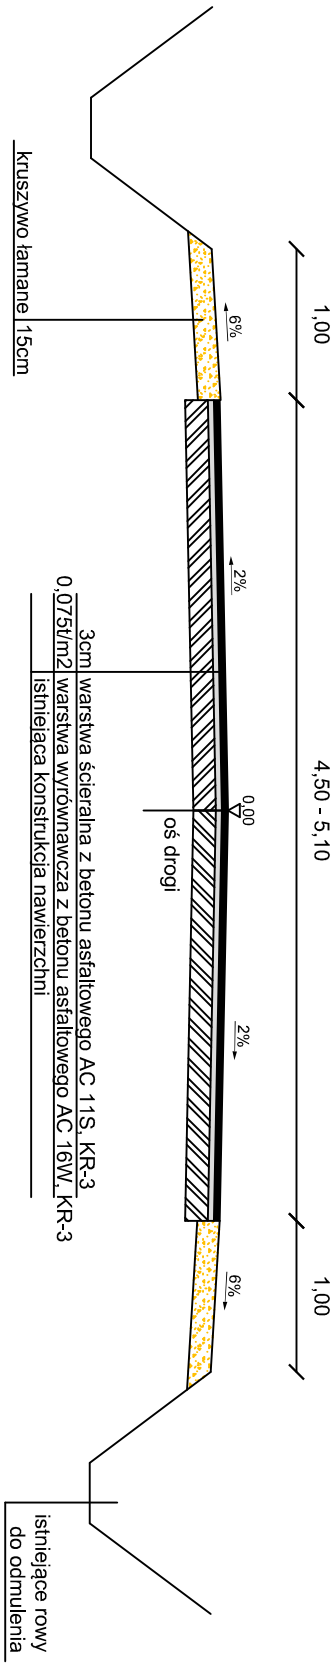

Objekt:				Skala:	
Przebudowa drogi Nr 1356W Sobolew – Godzisz – Wola Życka – Podebrzocie (Gmina Sobolew)				1:50	
Opracowanie:	Nazwisko:		Podpis:	Data:	Nr rysunku:
	mgr inż. Krzysztof Świętochowski			luty 2024r.	1