


PLAN ORIENTACYJNY
skala 1:1 000

Załącznik nr 1

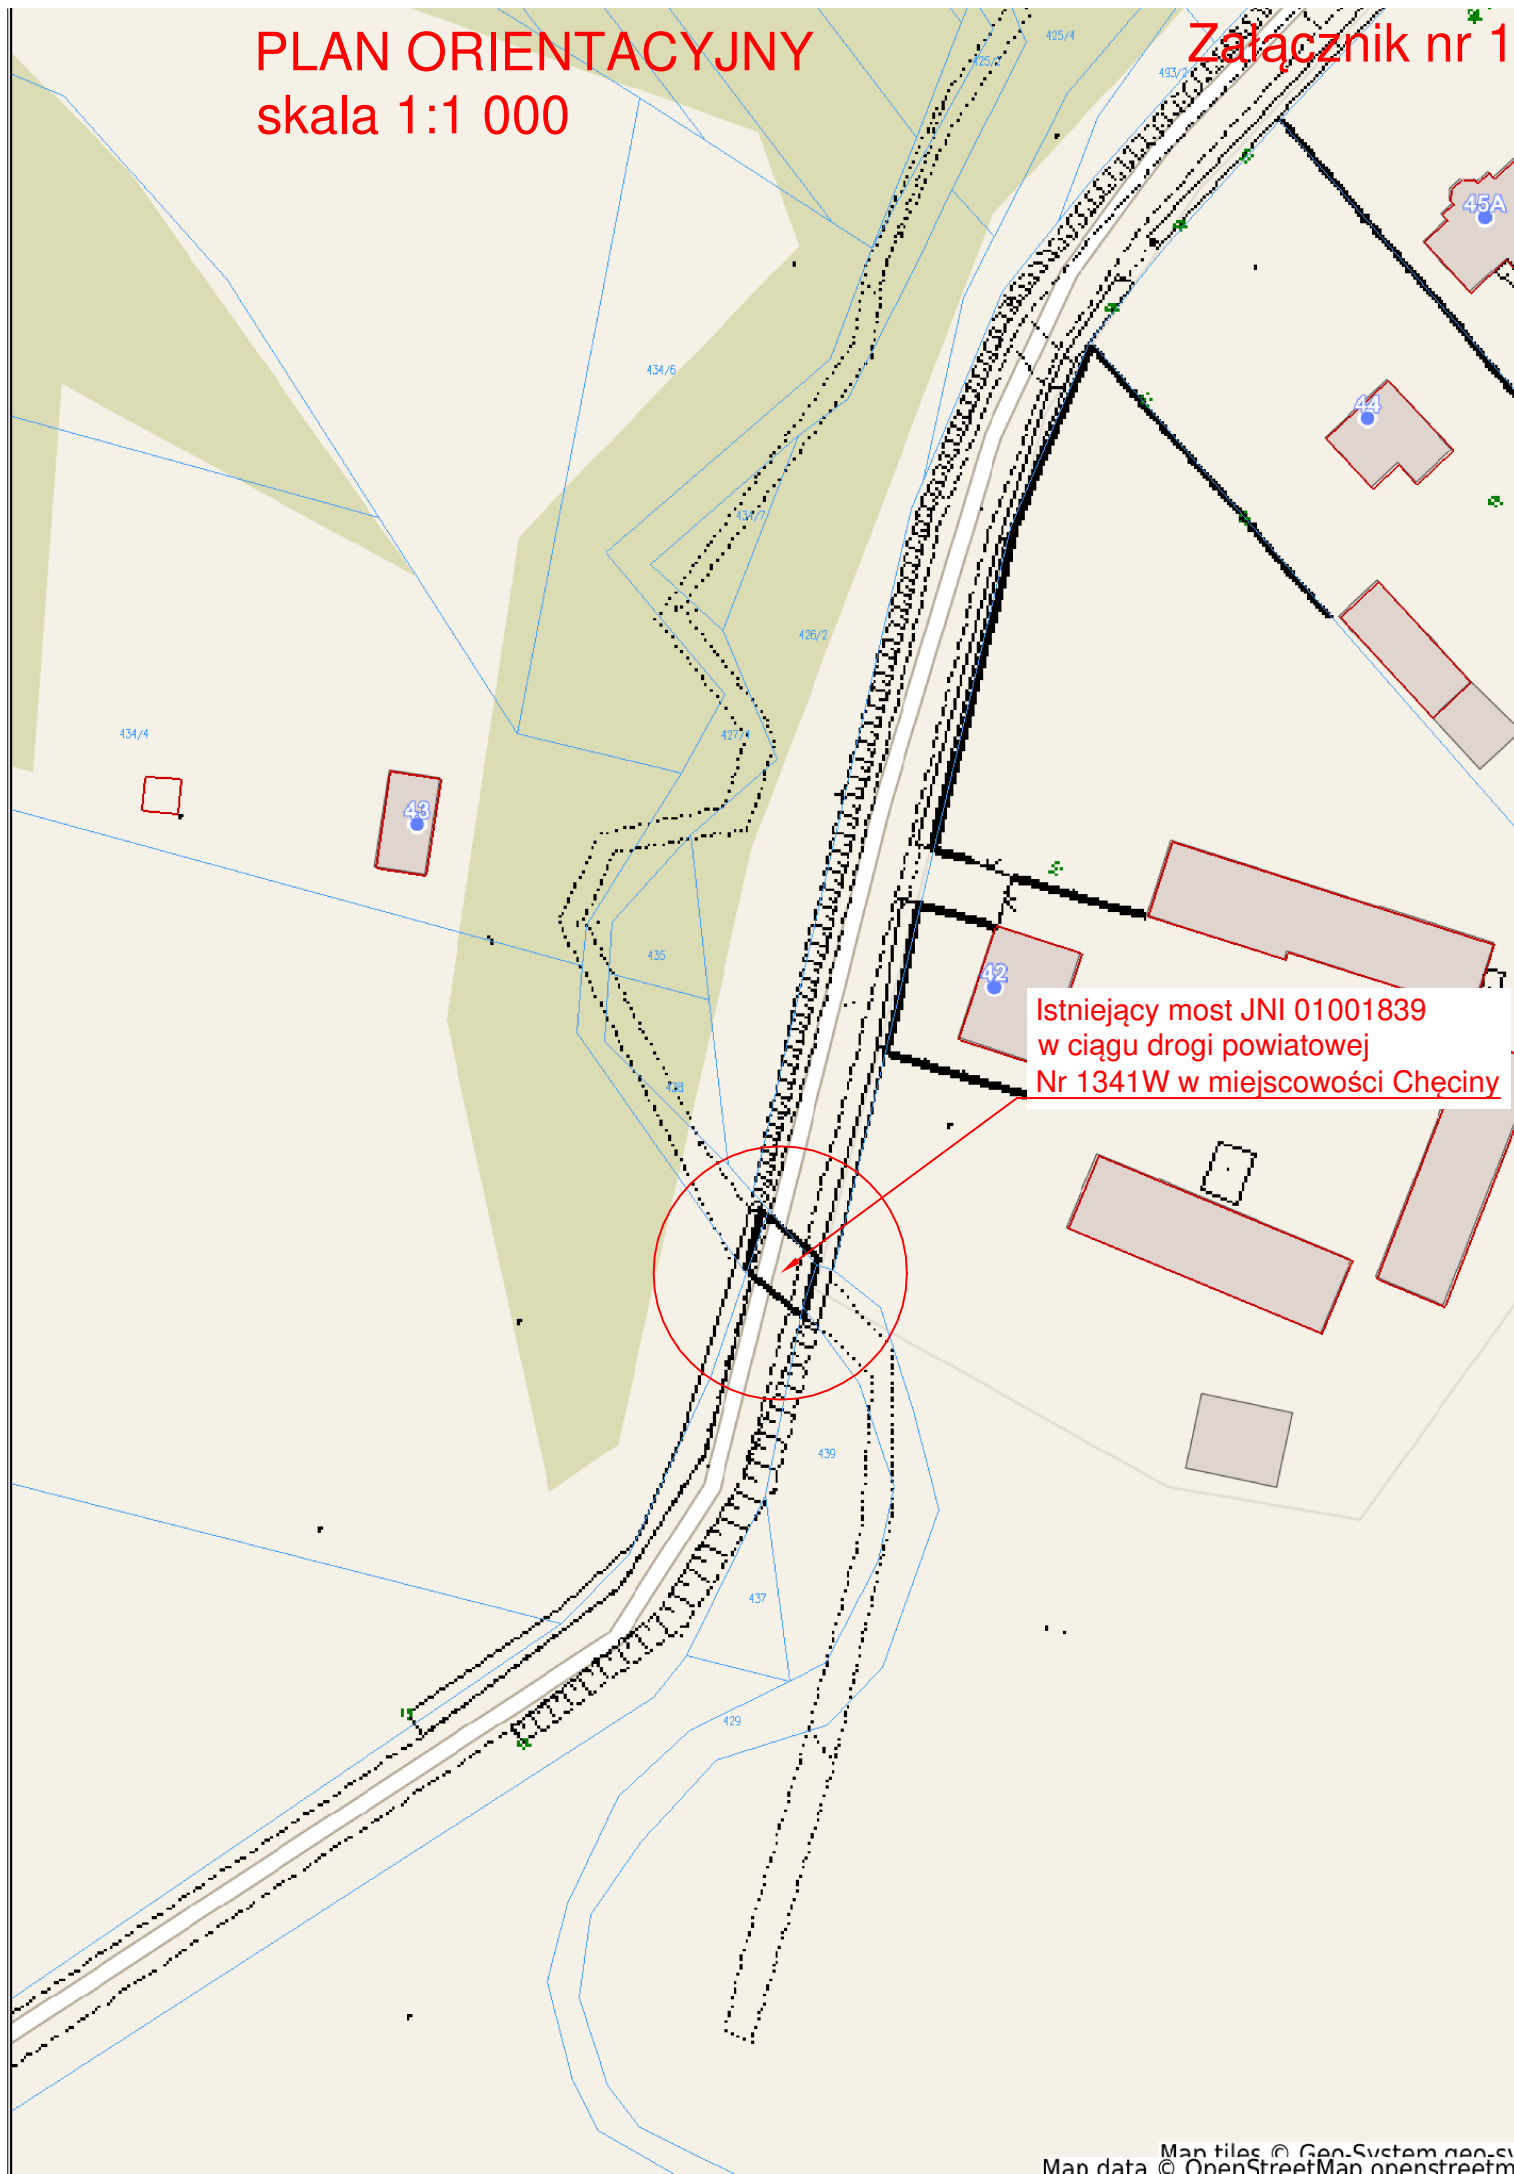

Istniejący most JNI 01001839
w ciągu drogi powiatowej
Nr 1341W w miejscowości Chęciny