


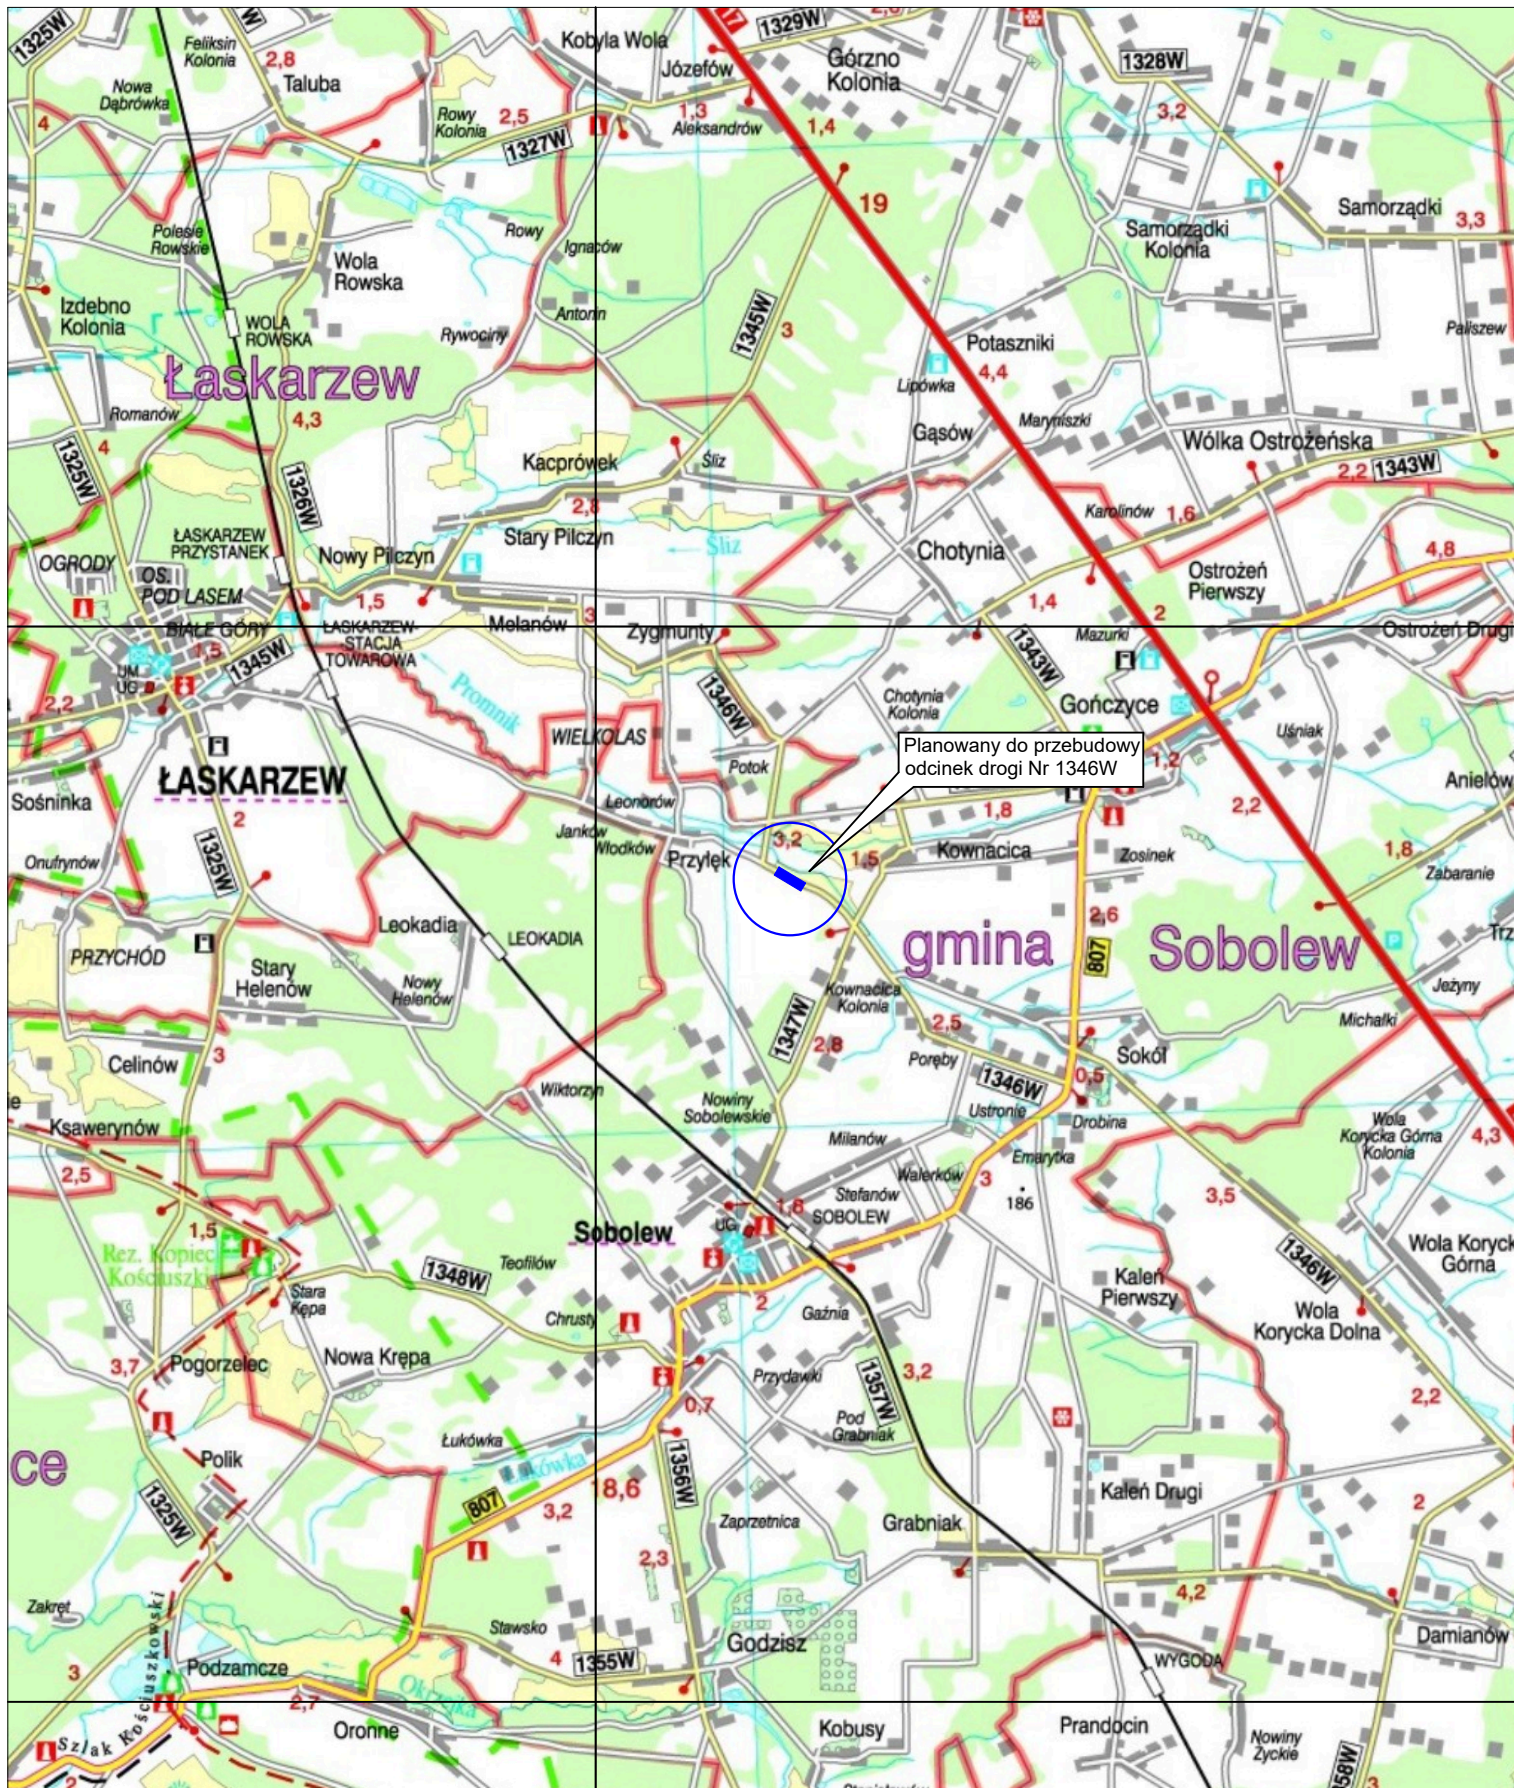

Investor	POWIATOWY ZARZĄD DRÓG W GARWOLINIE 08-400 Garwolin, ul. Mazowiecka 26			
Obiekt	Przebudowa drogi powiatowej Nr 1346W Korytnica - Sokół - Przylęk - Nowy Pilczyn w miejscowości Przylęk (Gmina Sobolew)			
Tyt. rysunku	PLAN ORIENTACYJNY			
Projektant	mgr inż. Krzysztof Świętochowski	Podpis	Data	lipiec 2026r.
			Skala	1:25 000
			Nr rys.	0