


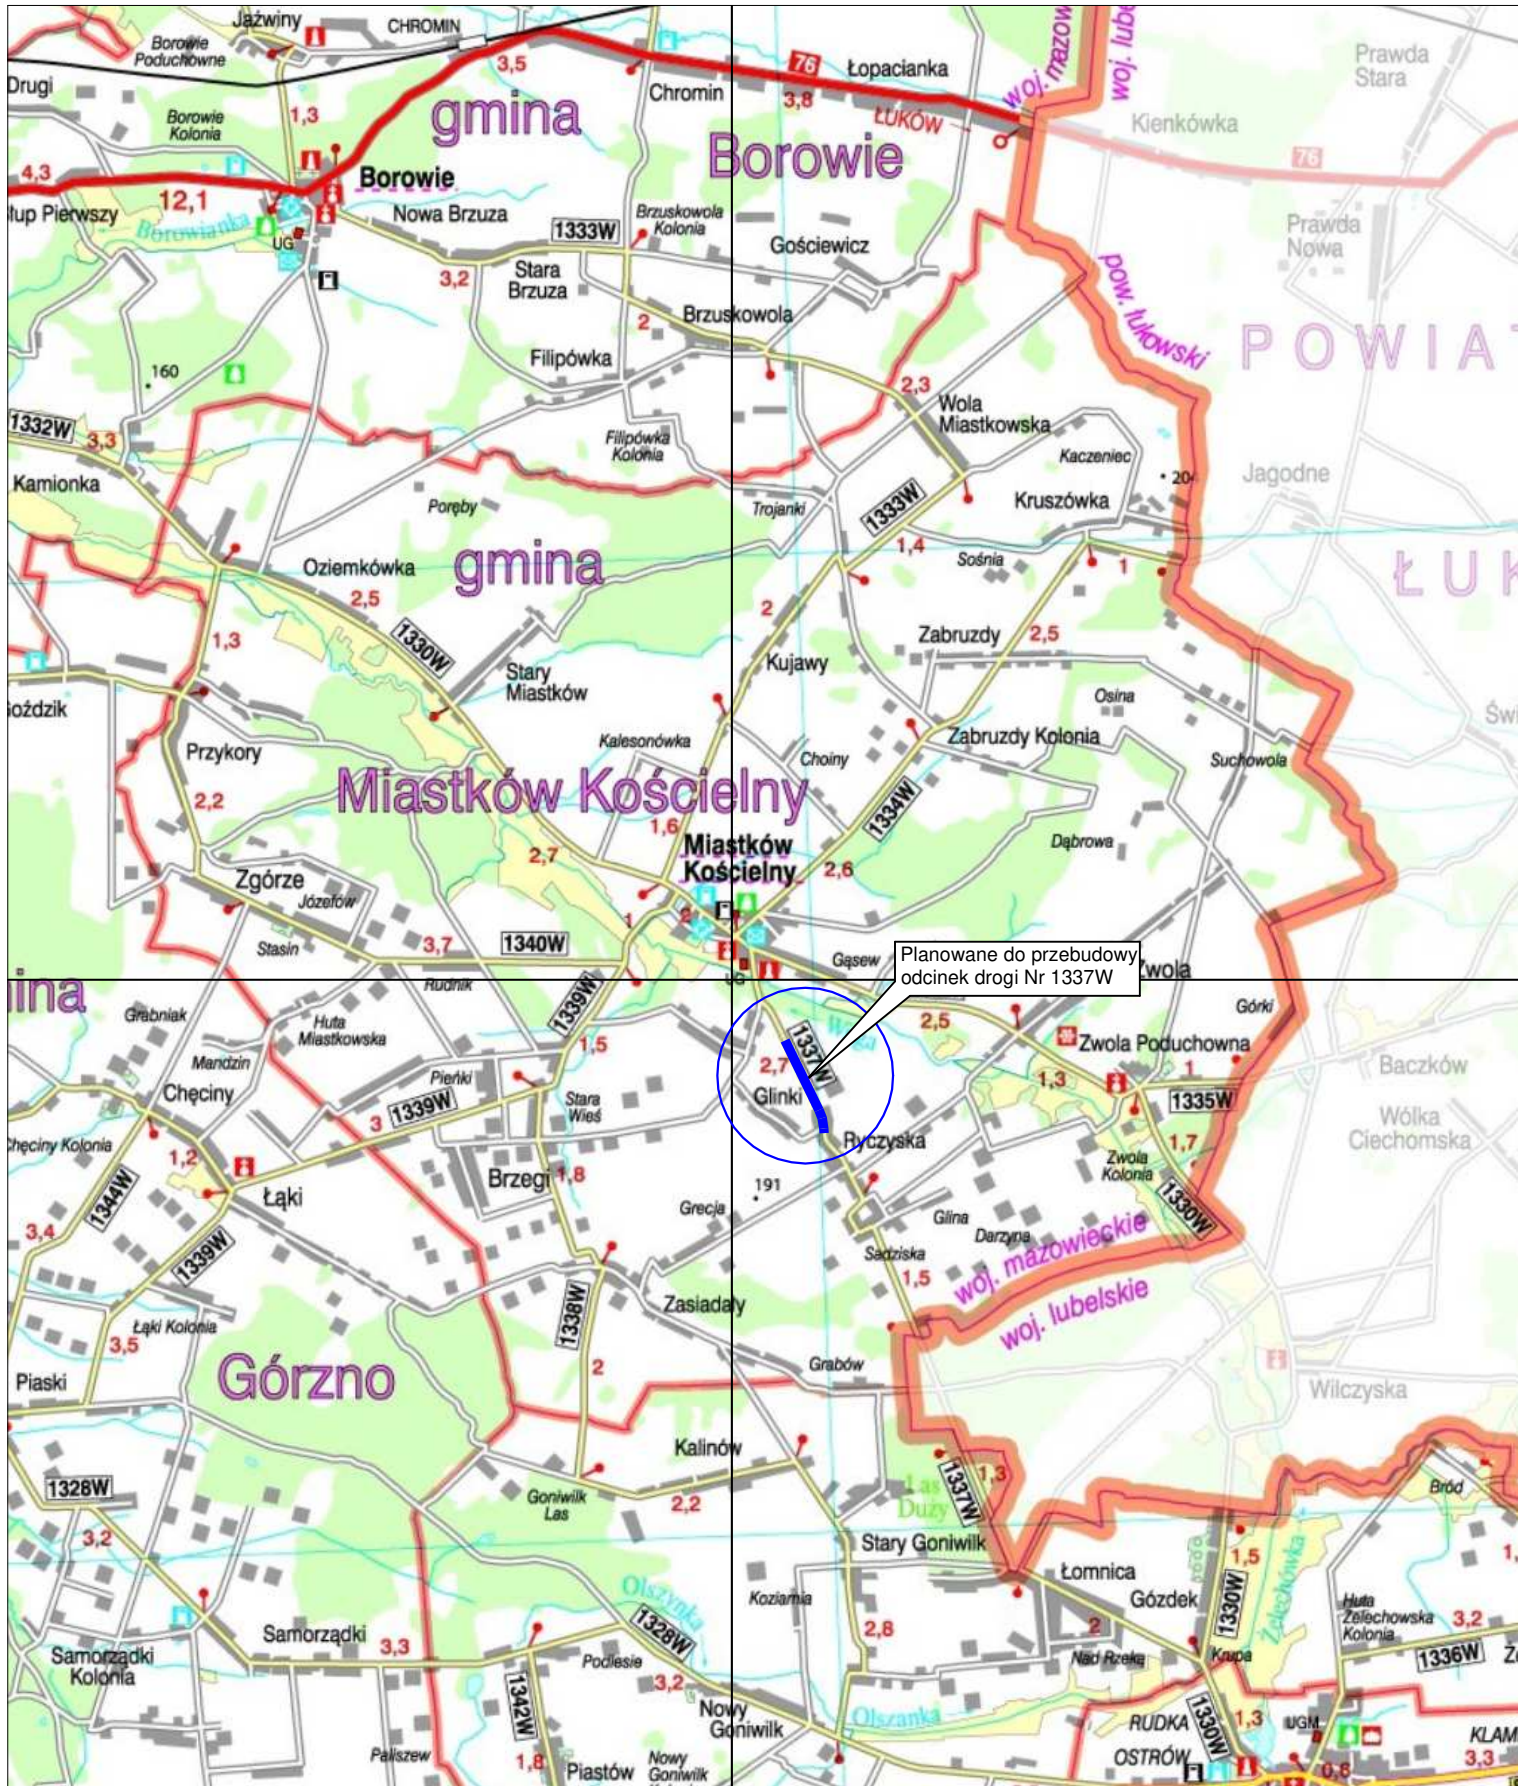

Investor	POWIATOWY ZARZĄD DRÓG W GARWOLINIE 08-400 Garwolin, ul. Mazowiecka 26			
Objekt	Przebudowa drogi powiatowej nr 1337W Miastków Kościelny – Ryczyska – Gózdek – Etap II			
Tyt. rysunku	PLAN ORIENTACYJNY			
Opracował	mgr inż. Krzysztof Świętochowski	Podpis	Data	styczeń 2026r.
Skala	1:25 000	Nr rys.	0	