


PRZEKRÓJ NORMALNY

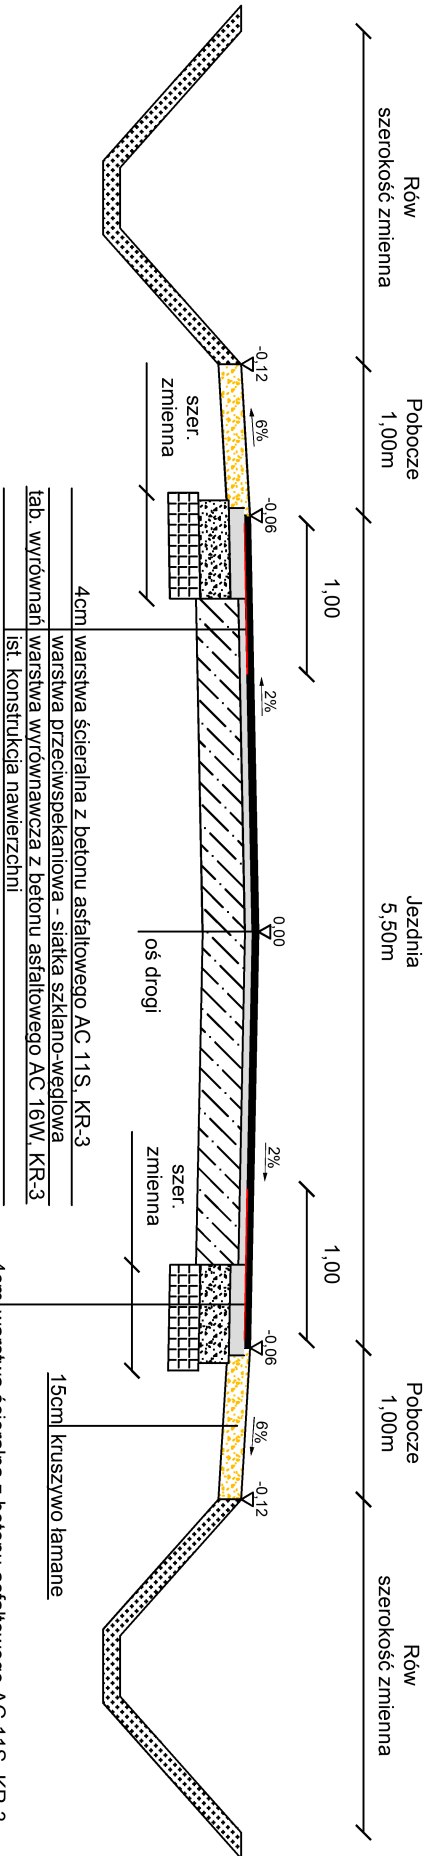

Obiekt:			Skala:
Przebudowa drogi powiatowej nr 1337W Miałków Kościelny – Ryczyska – Gózek – Etap II			1:50
Opracowanie:	Nazwisko:	Podpis:	Nr rysunku:
	mgr inż. Krzysztof Świętochowski	styczeń 2026r..	
			1