




Przekrój nr 1

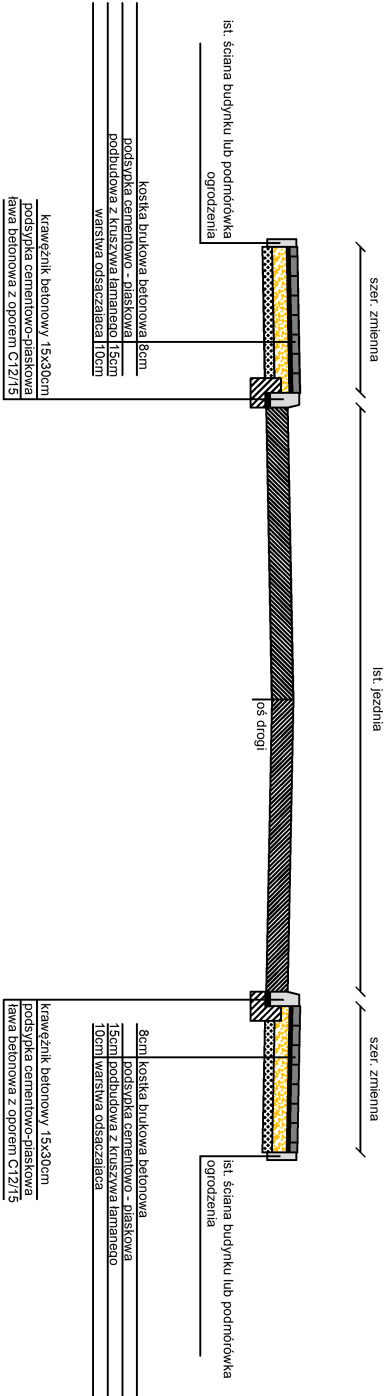


Przekrój nr 2

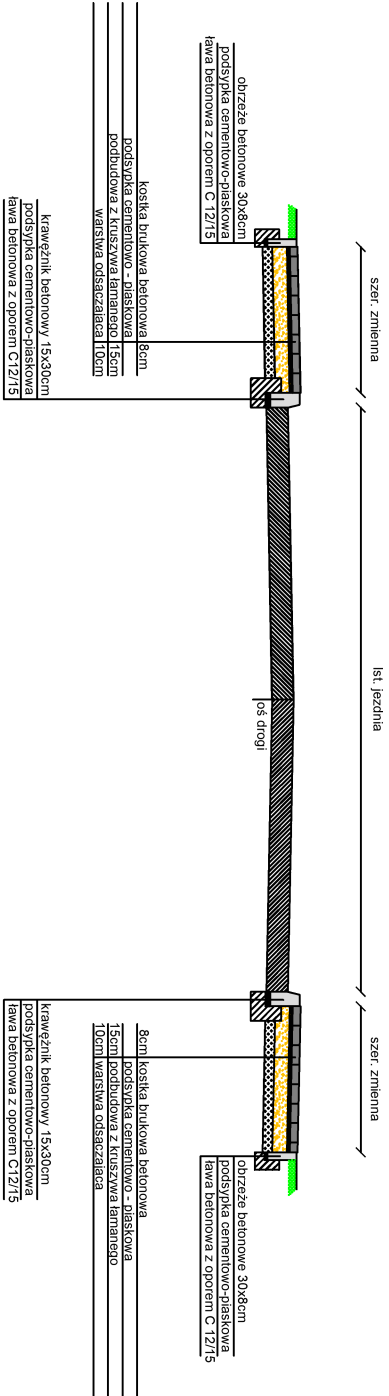

Przekrój nr 3

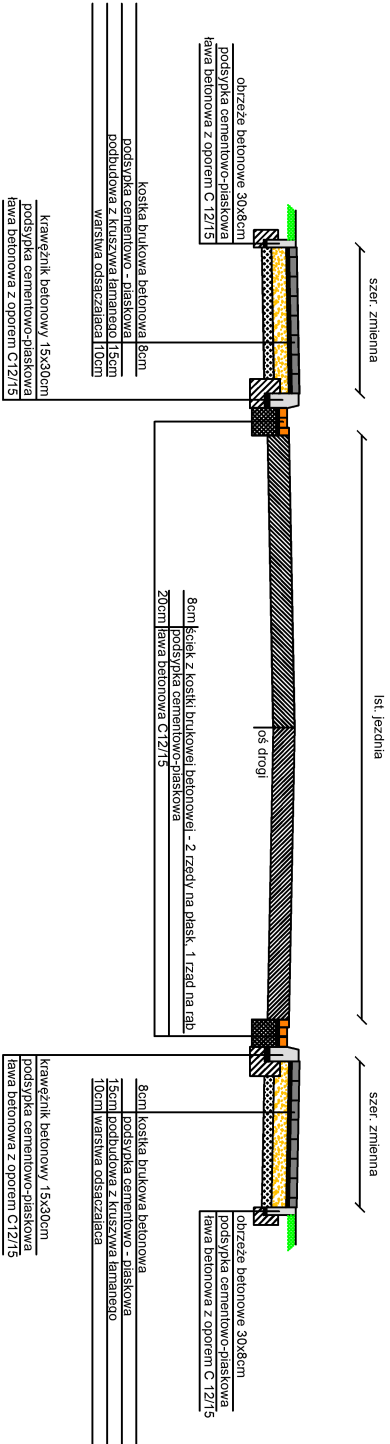

Przekrój nr 4

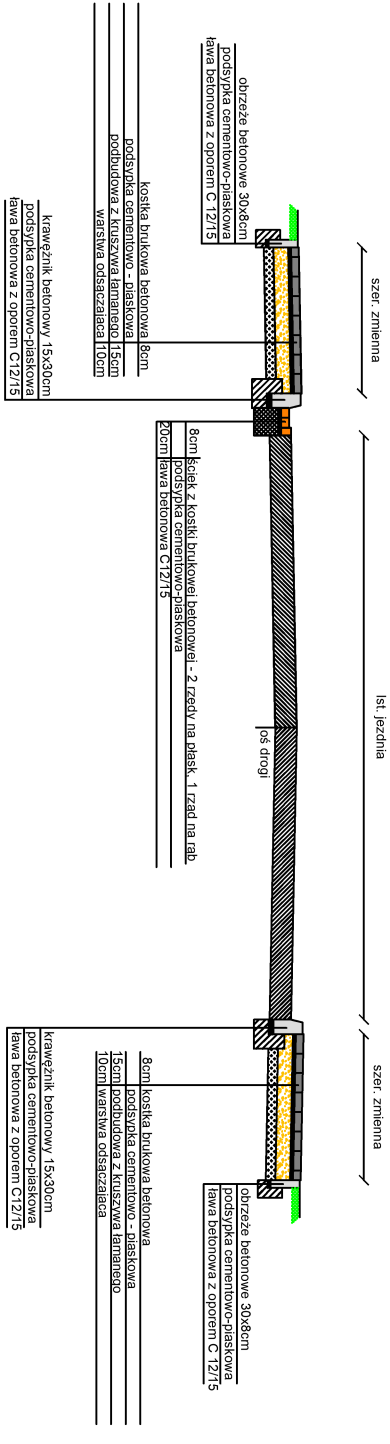

Obiekt:		Skala:	
Przebudowa drogi powiatowej nr 1350W – ul. Przewizińska w Maciejowicach		1:50	
Opracowanie:	Nazwisko:	Podpis:	Nr rysunku:
	mgr inż. Krzysztof Świętochowski		1