




opornik między jezdnią a poboczem

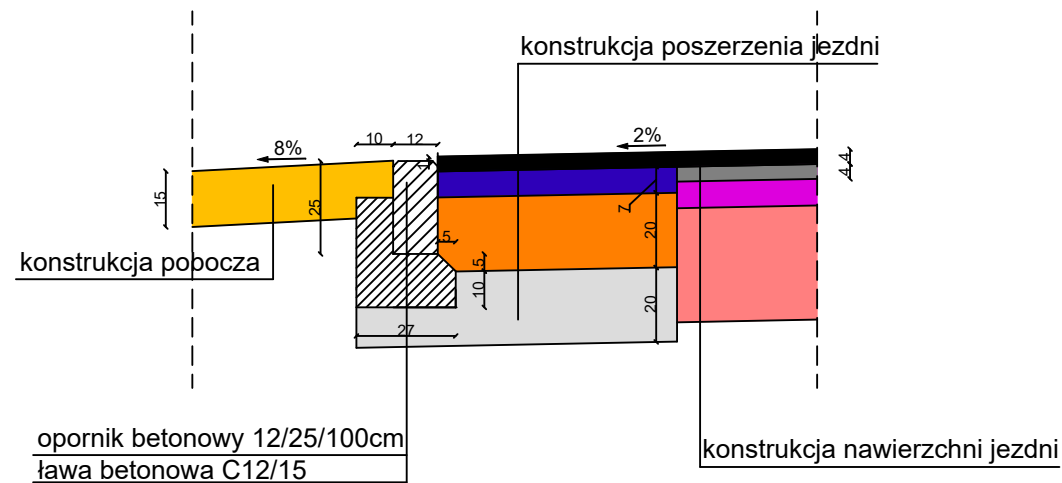


plyta ściekowa między jezdnią a poboczem

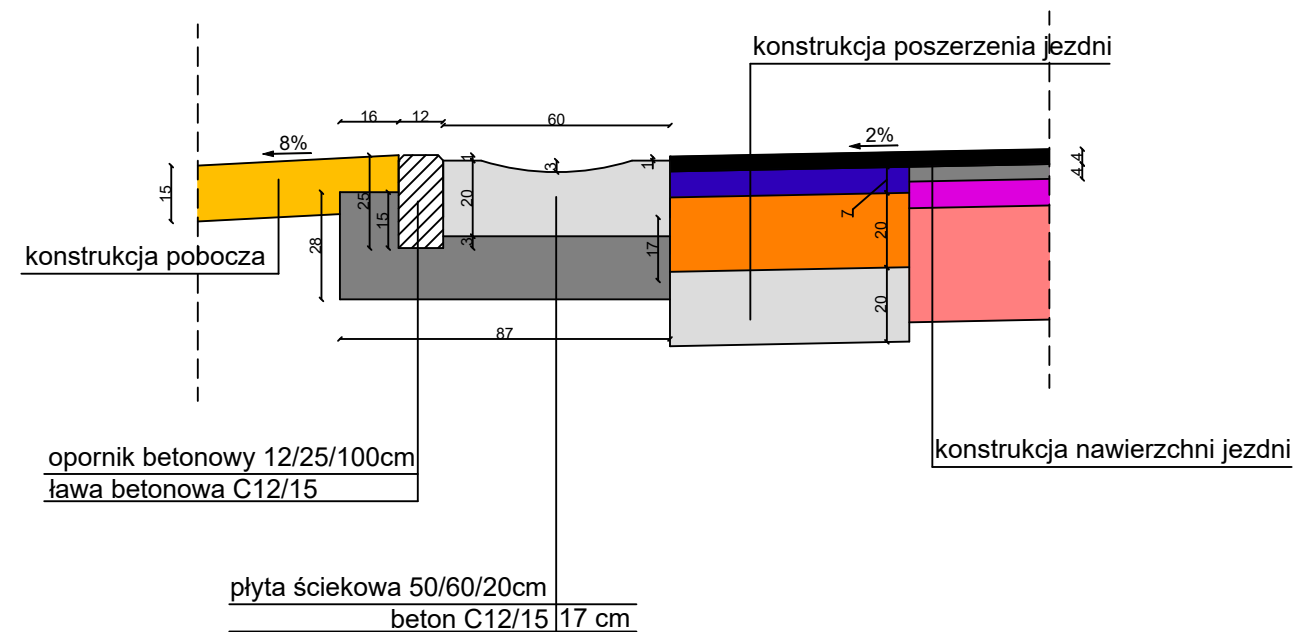

krawężnik najazdowy między jezdnią a zjazdem

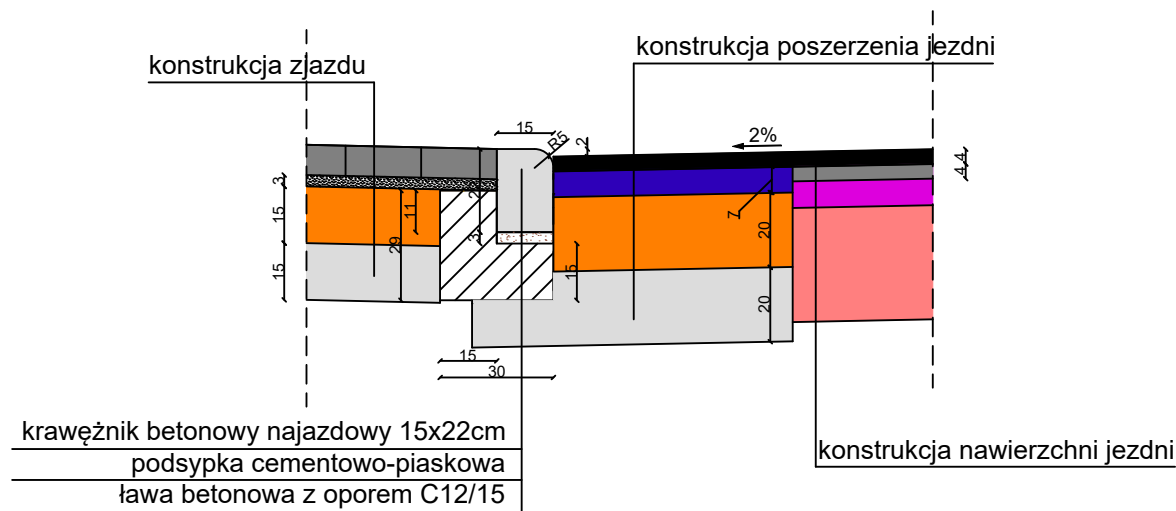


opornik na obramowaniu zjazdu z kostki

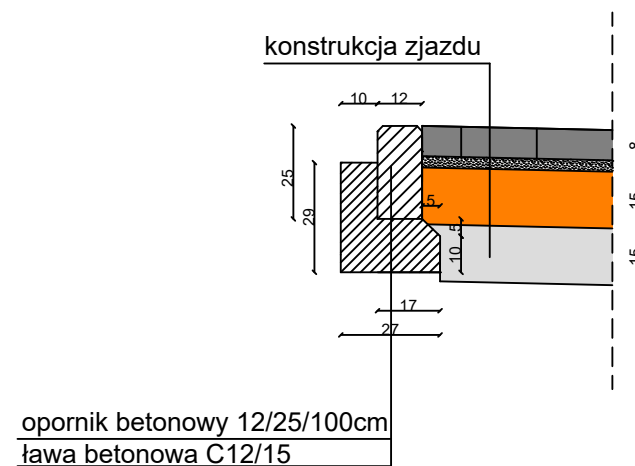


Inwestor	POWIATOWY ZARZĄD DRÓG W GARWOLINIE 08-400 Garwolin, ul. Mazowiecka 26				
Objekt	Przebudowa drogi powiatowej Nr 1363W wiadukt nad S17 - Budziska - granica powiatu (Gmina Trojanów)				
Tyt. rysunku	Szczegóły konstrukcyjne				
Opracował	Krzysztof Świętochowski	Podpis	Data	Skala	Nr rys.
			grudzień 2025r.	1:20	5.1

umocnienie rowu korytkiem typ Krakowski i płytą chodnikową

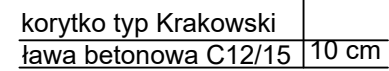

ścianka czołowa przepustu Ø40 pod zjazdem


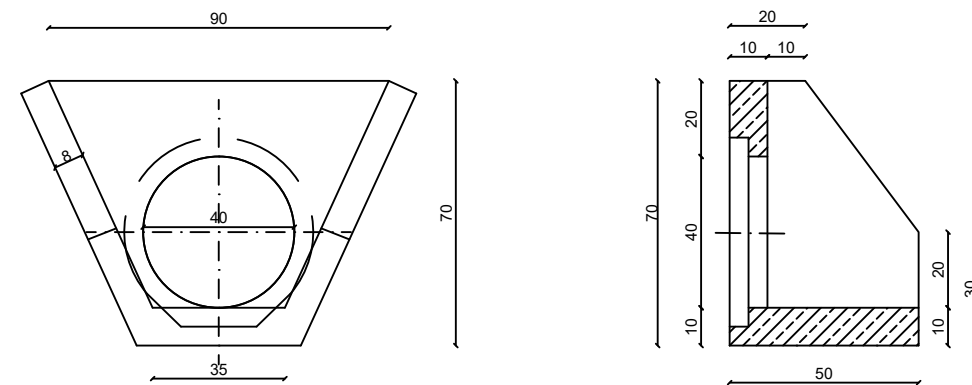


Inwestor POWIATOWY ZARZĄD DRÓG W GARWOLINIE 08-400 Garwolin, ul. Mazowiecka 26				
Obiekt Przebudowa drogi powiatowej Nr 1363W wiadukt nad S17 - Budziska - granica powiatu (Gmina Trojanów)				
Tyt. rysunku Szczegóły konstrukcyjne				
Opracował	Krzysztof Świętochowski	Podpis	Data	Skala
			grudzień 2025r.	1:20
				Nr rys.
				5.2

Diagram illustrating the cross-section of a road edge detail, showing the concrete curb, the drainage channel, and the gravel base.


Labels and dimensions:

- Top width: 75 cm (left) and 75 cm (right).
- Top material: opornik betonowy 12/25/100cm
- Left side: R300 (radius of the curb).
- Center: zjazd kostka h = 8cm koloru granitowego (drainage channel with granite-colored stones, height h = 8cm).
- Right side: R300 (radius of the curb).
- Bottom right: pobocze z kruszywa (gravel shoulder).
- Bottom left: krawężnik najazdowy 15/22/100cm zaniżony do wysokości +2cm ponad nawierzchnię jezdni (curb, lowered to a height of +2cm above the road surface).
- Bottom center: i % (slope indicator).
- Bottom left: zmienna (variable).
- Bottom right: zmienna (variable).
- Bottom right: 75 cm (width of the gravel shoulder).
- Bottom right: 12 cm (thickness of the gravel shoulder).

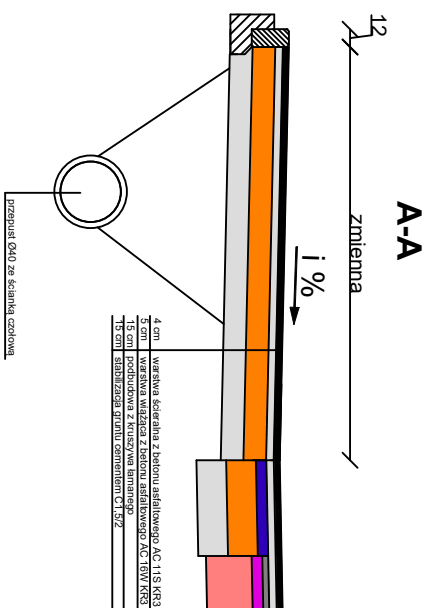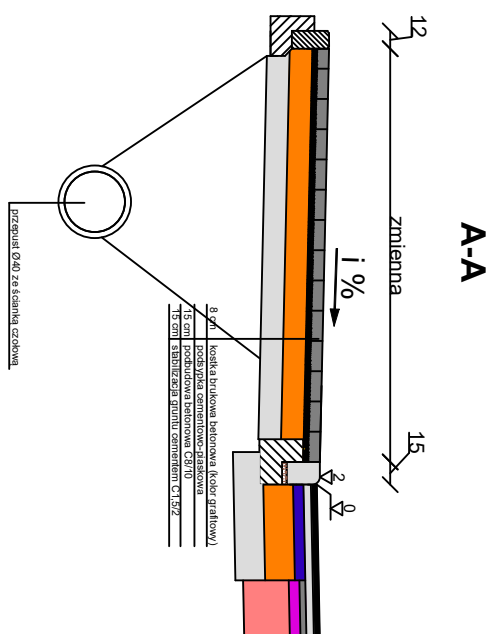


Investor	POWIATOWY ZARZĄD DRÓG W GARWOLINIE 08-400 Garwolin, ul. Mazowiecka 26			
Obiekt	Przebudowa drogi powiatowej Nr 1363W wiadukt nad S17 - Budziska - granica powiatu (Gmina Trojanów)			
Tyt. rysunku	Szczegóły konstrukcyjne			
Opracował	Krzysztof Świętochowski	Podpis	Data grudzień 2025r.	Skala 1:50
				Nr rys. 5.3


Zjazd z kruszywa z
przepustem

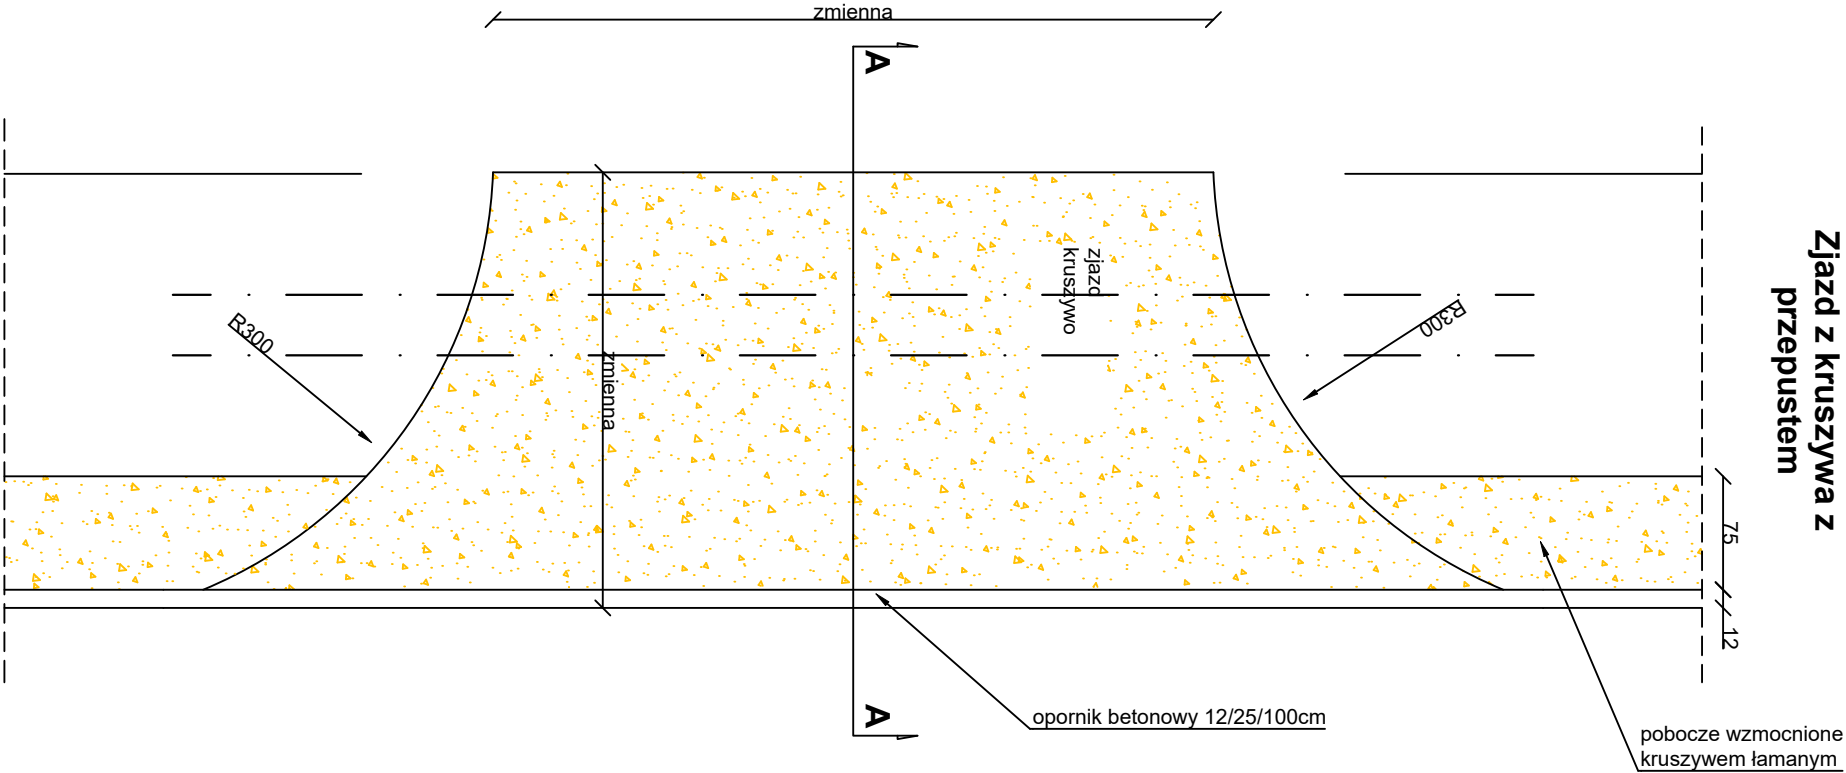


A-A

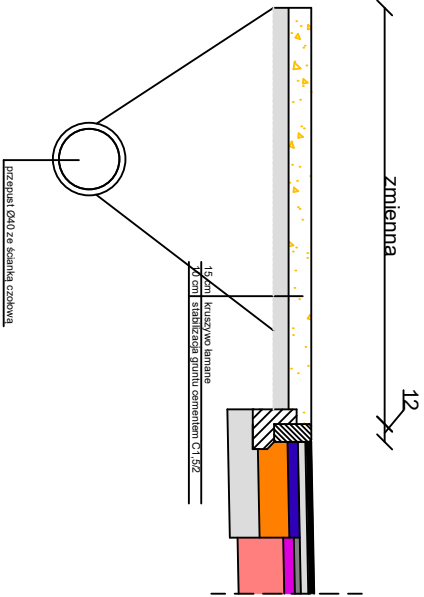

Zjazd z kruszywa

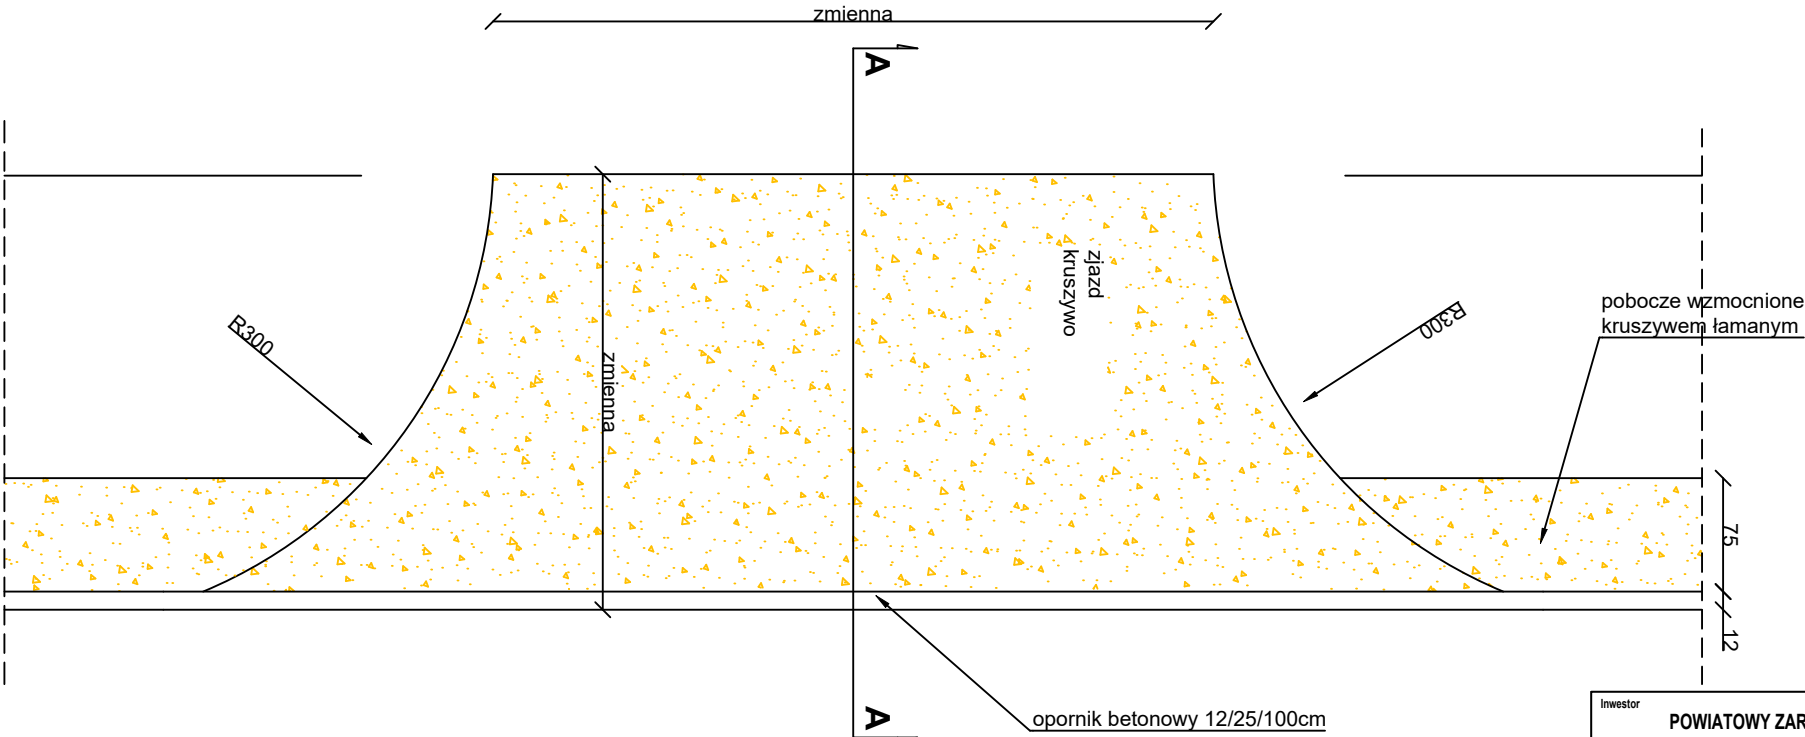

A-A

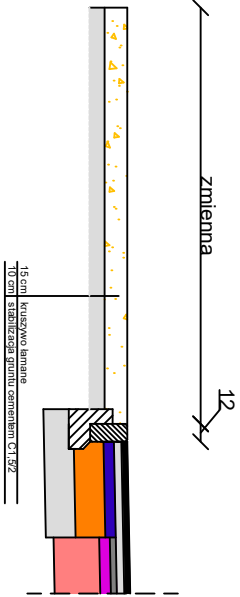

Inwestor				
POWIATOWY ZARZĄD DRÓG W GARWOLINIE 08-400 Garwolin, ul. Mazowiecka 26				
Obiekt				
Przebudowa drogi powiatowej Nr 1363W wiadukt nad S17 - Budziska - granica powiatu (Gmina Trojanów)				
Tyt. rysunku				
Szczegóły konstrukcyjne				
Opracował	Krzysztof Świętochowski	Podpis	Data	Skala
			grudzień 2025r.	1:50
Nr rys.				5.4