


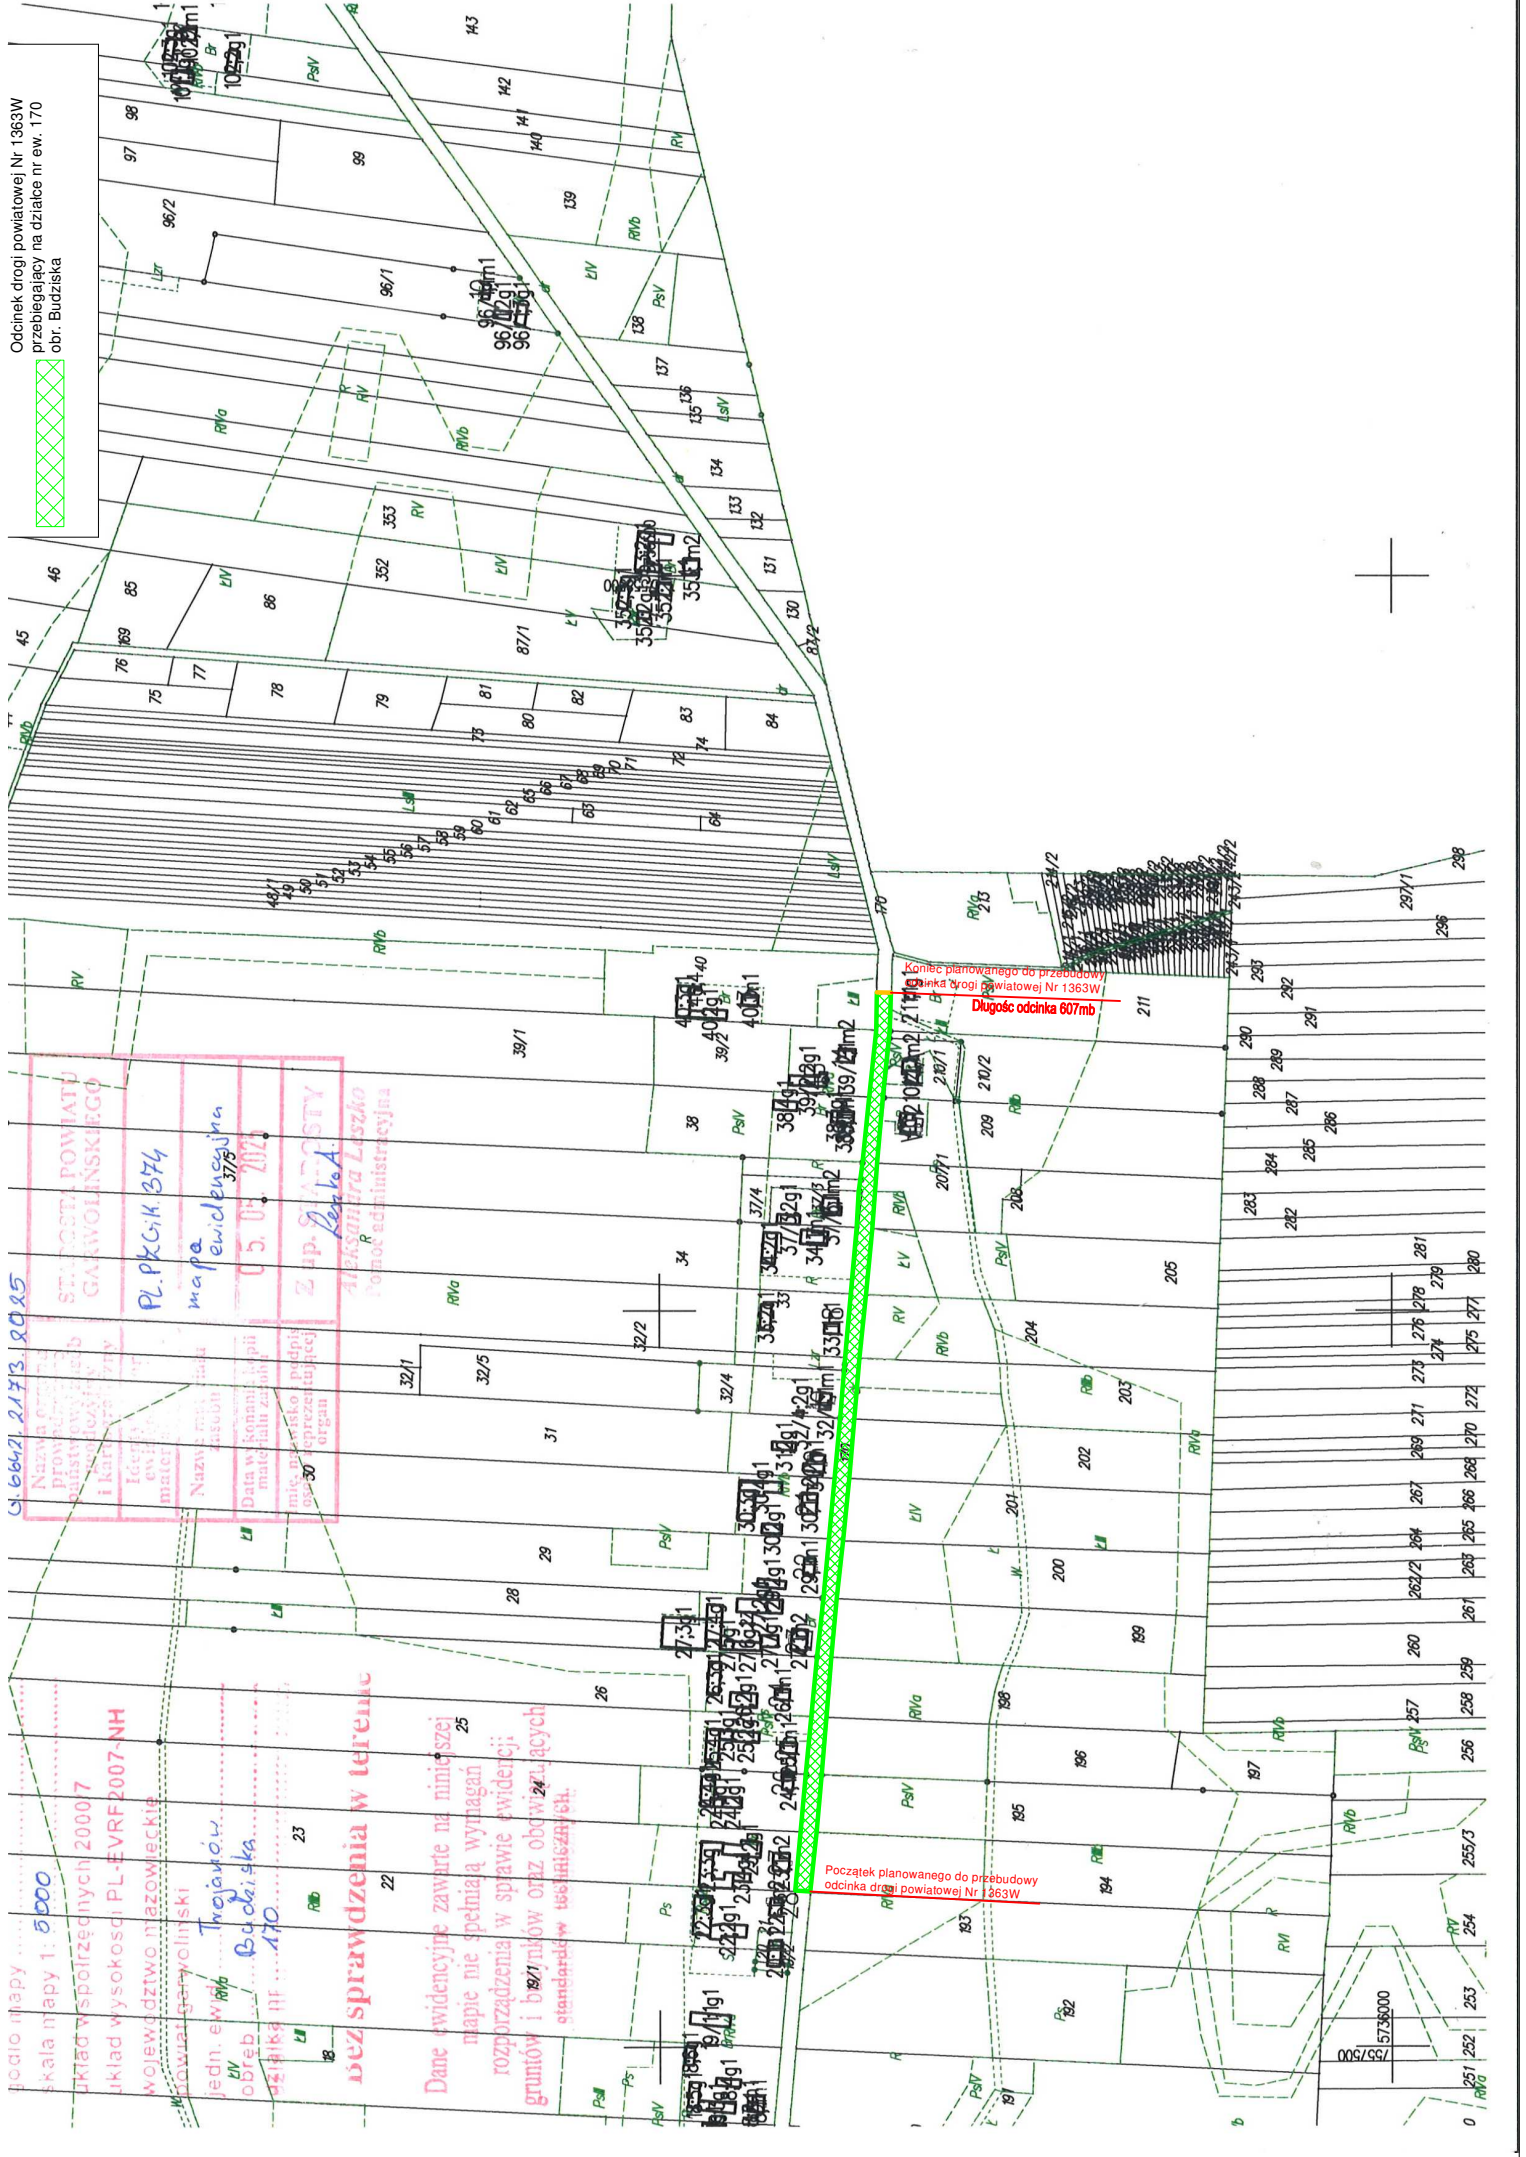

Odcinek drogi powiatowej Nr 1363W
przebiegający na działce nr ew. 170
obr. Budziska

U 6642 2173 3005

podło mapy
skala mapy 1: 5000
zkład współrzędnych 2000/7
zkład wysokości PL-EVRF2007-NH
województwo mazowieckie
powiat gawoliński
jedn. ew. 170
obr. Budziska
działka nr 170

Nazwa ewidencji procedury i kar	STACJA POWIATU GAWOLIŃSKIEGO
Identyfikacja mater.	PL PKG/K 374
Nazwa materiału zast.	mapa ewidencyjna
Data wykonania mater.	05.05.2023
Imię i nazwisko osoby reprezentującej organ	Zap. SŁOISTY Aleksandra Laszko Pomoc administracyjna

bez sprawdzenia w terenie

Dane ewidencyjne zawarte na niniejszej
mapie nie spełniają wymagań
rozporządzenia w sprawie ewidencji
gruntów i budynków oraz obiektów
standardów wieloletnich.

Początek planowanego do przebudowy
odcinka drogi powiatowej Nr 1363W

Koniec planowanego do przebudowy
odcinka drogi powiatowej Nr 1363W
Długość odcinka 607mb

5736000
573900

