


# PRZEKRÓJ NORMALNY

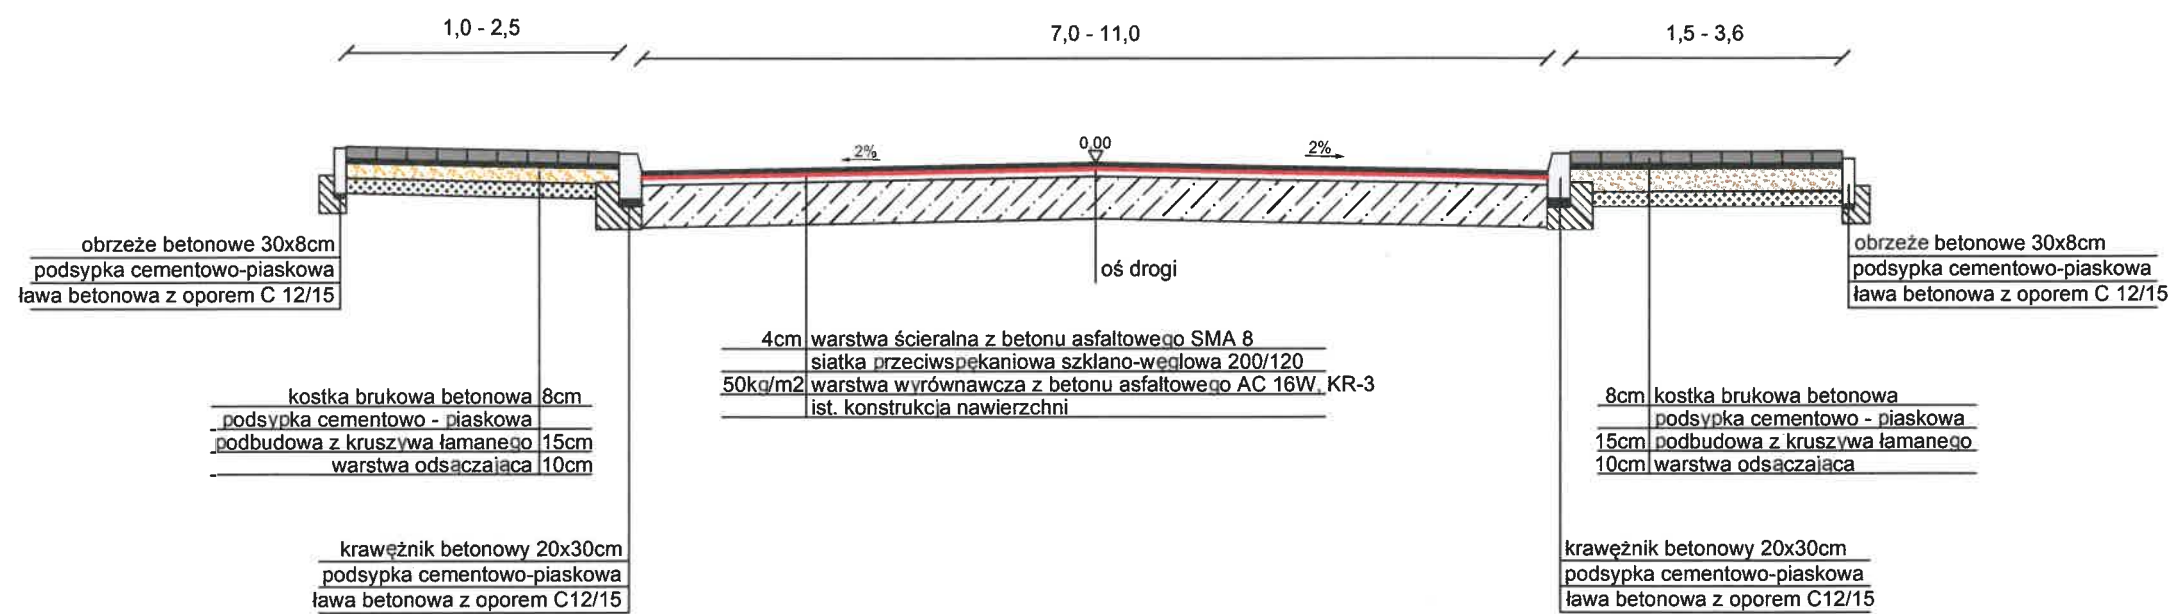

|                                                                |                                  |         |                 |             |
|----------------------------------------------------------------|----------------------------------|---------|-----------------|-------------|
| Obiekt:                                                        |                                  |         |                 | Skala:      |
| Przebudowa drogi powiatowej Nr 1370W - ul. 3 Maja w Garwolinie |                                  |         |                 | 1:50        |
| Opracowanie:                                                   | Nazwisko:                        | Podpis: | Data:           | Nr rysunku: |
|                                                                | mgr inż. Krzysztof Świętochowski |         | czerwiec 2026r. | 1           |