



PRZEKRÓJ NORMALNY NR 1

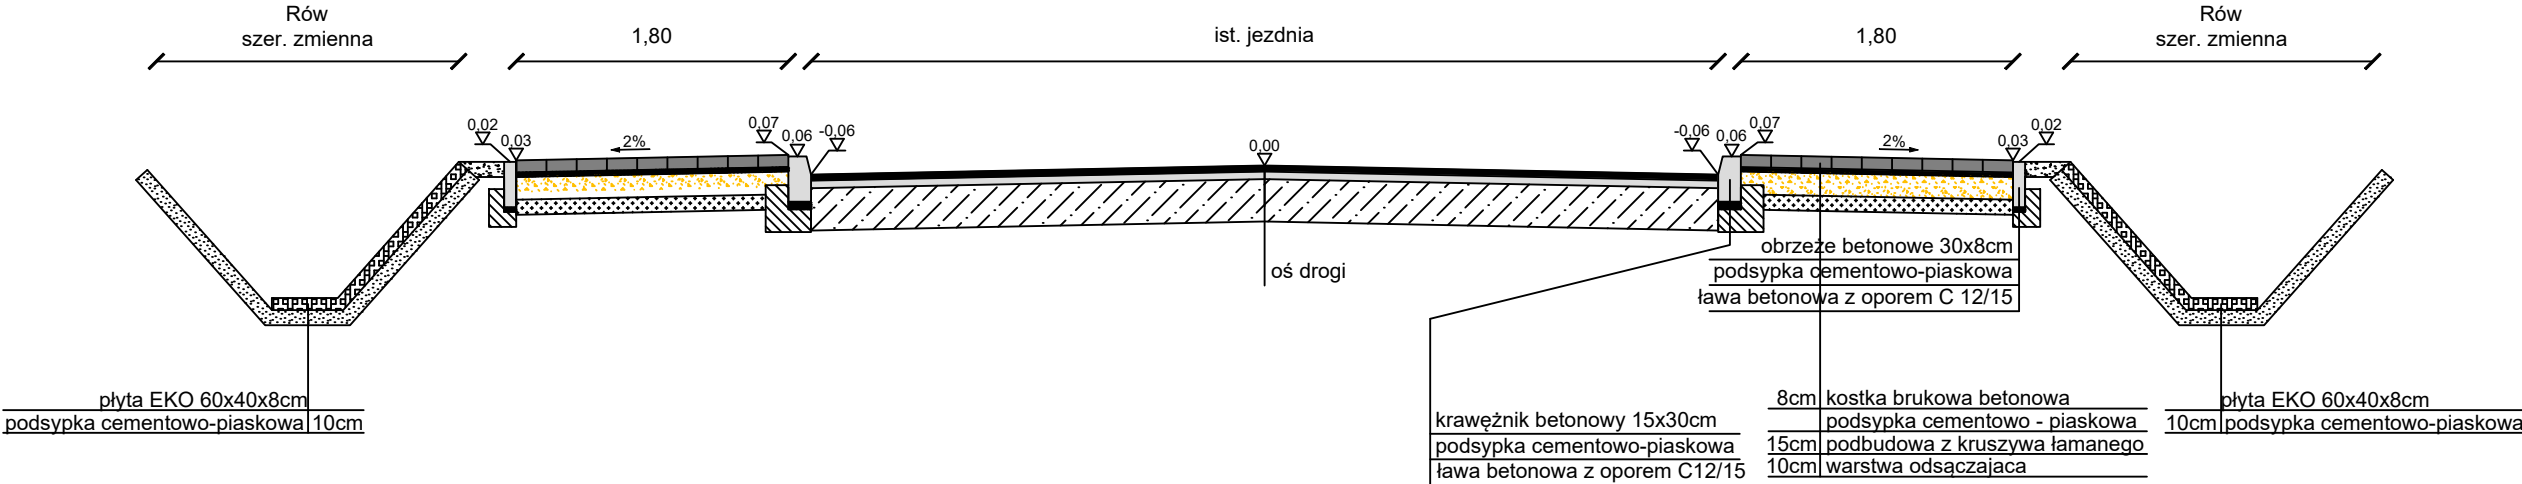

PRZEKRÓJ NORMALNY NR 2

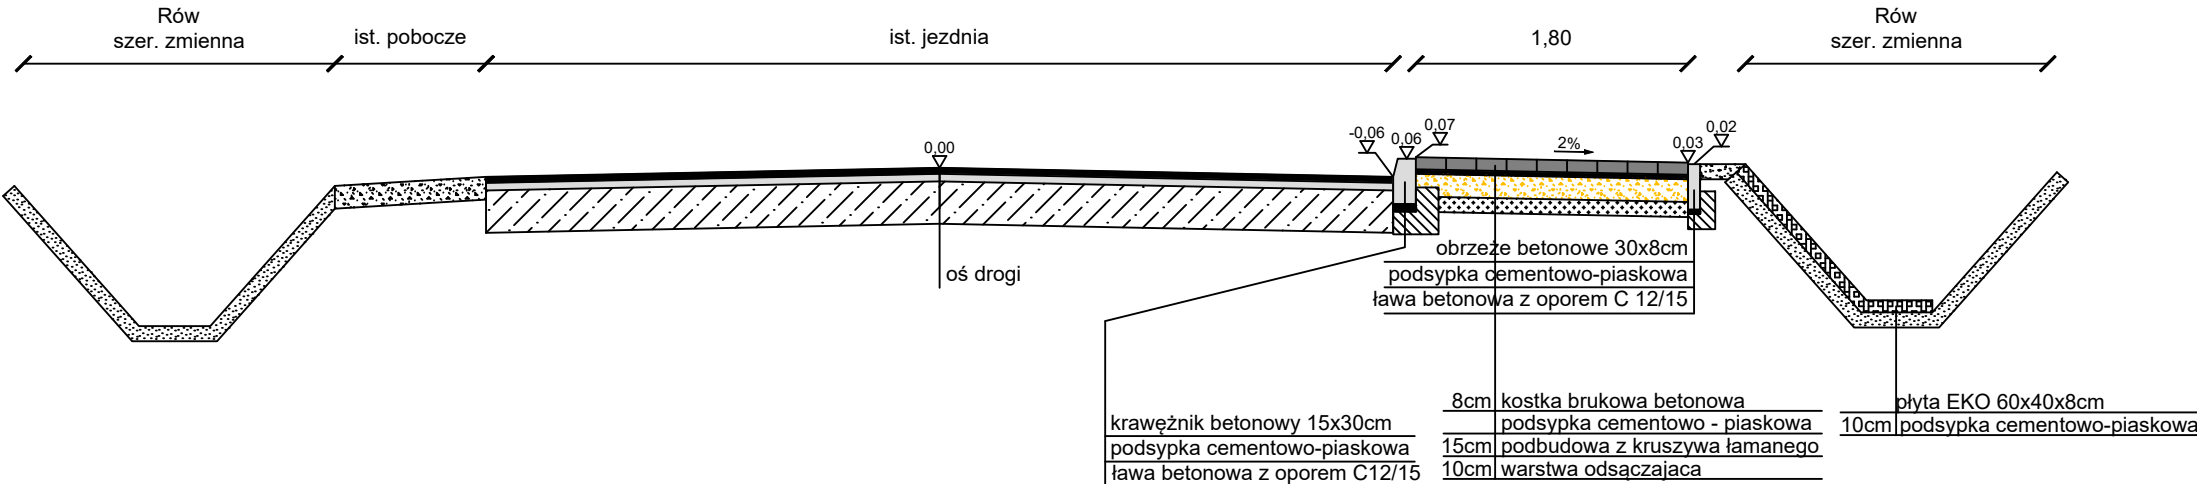

Objekt:				Skala:	
Budowa chodnika przy drodze powiatowej Nr 1329W Górzno - węzeł S17				1:50	
Opracowanie:	Nazwisko:	Podpis:	Data:	Nr rysunku:	
	mgr inż. Krzysztof Świętochowski		wrzesień 2025.	1	