


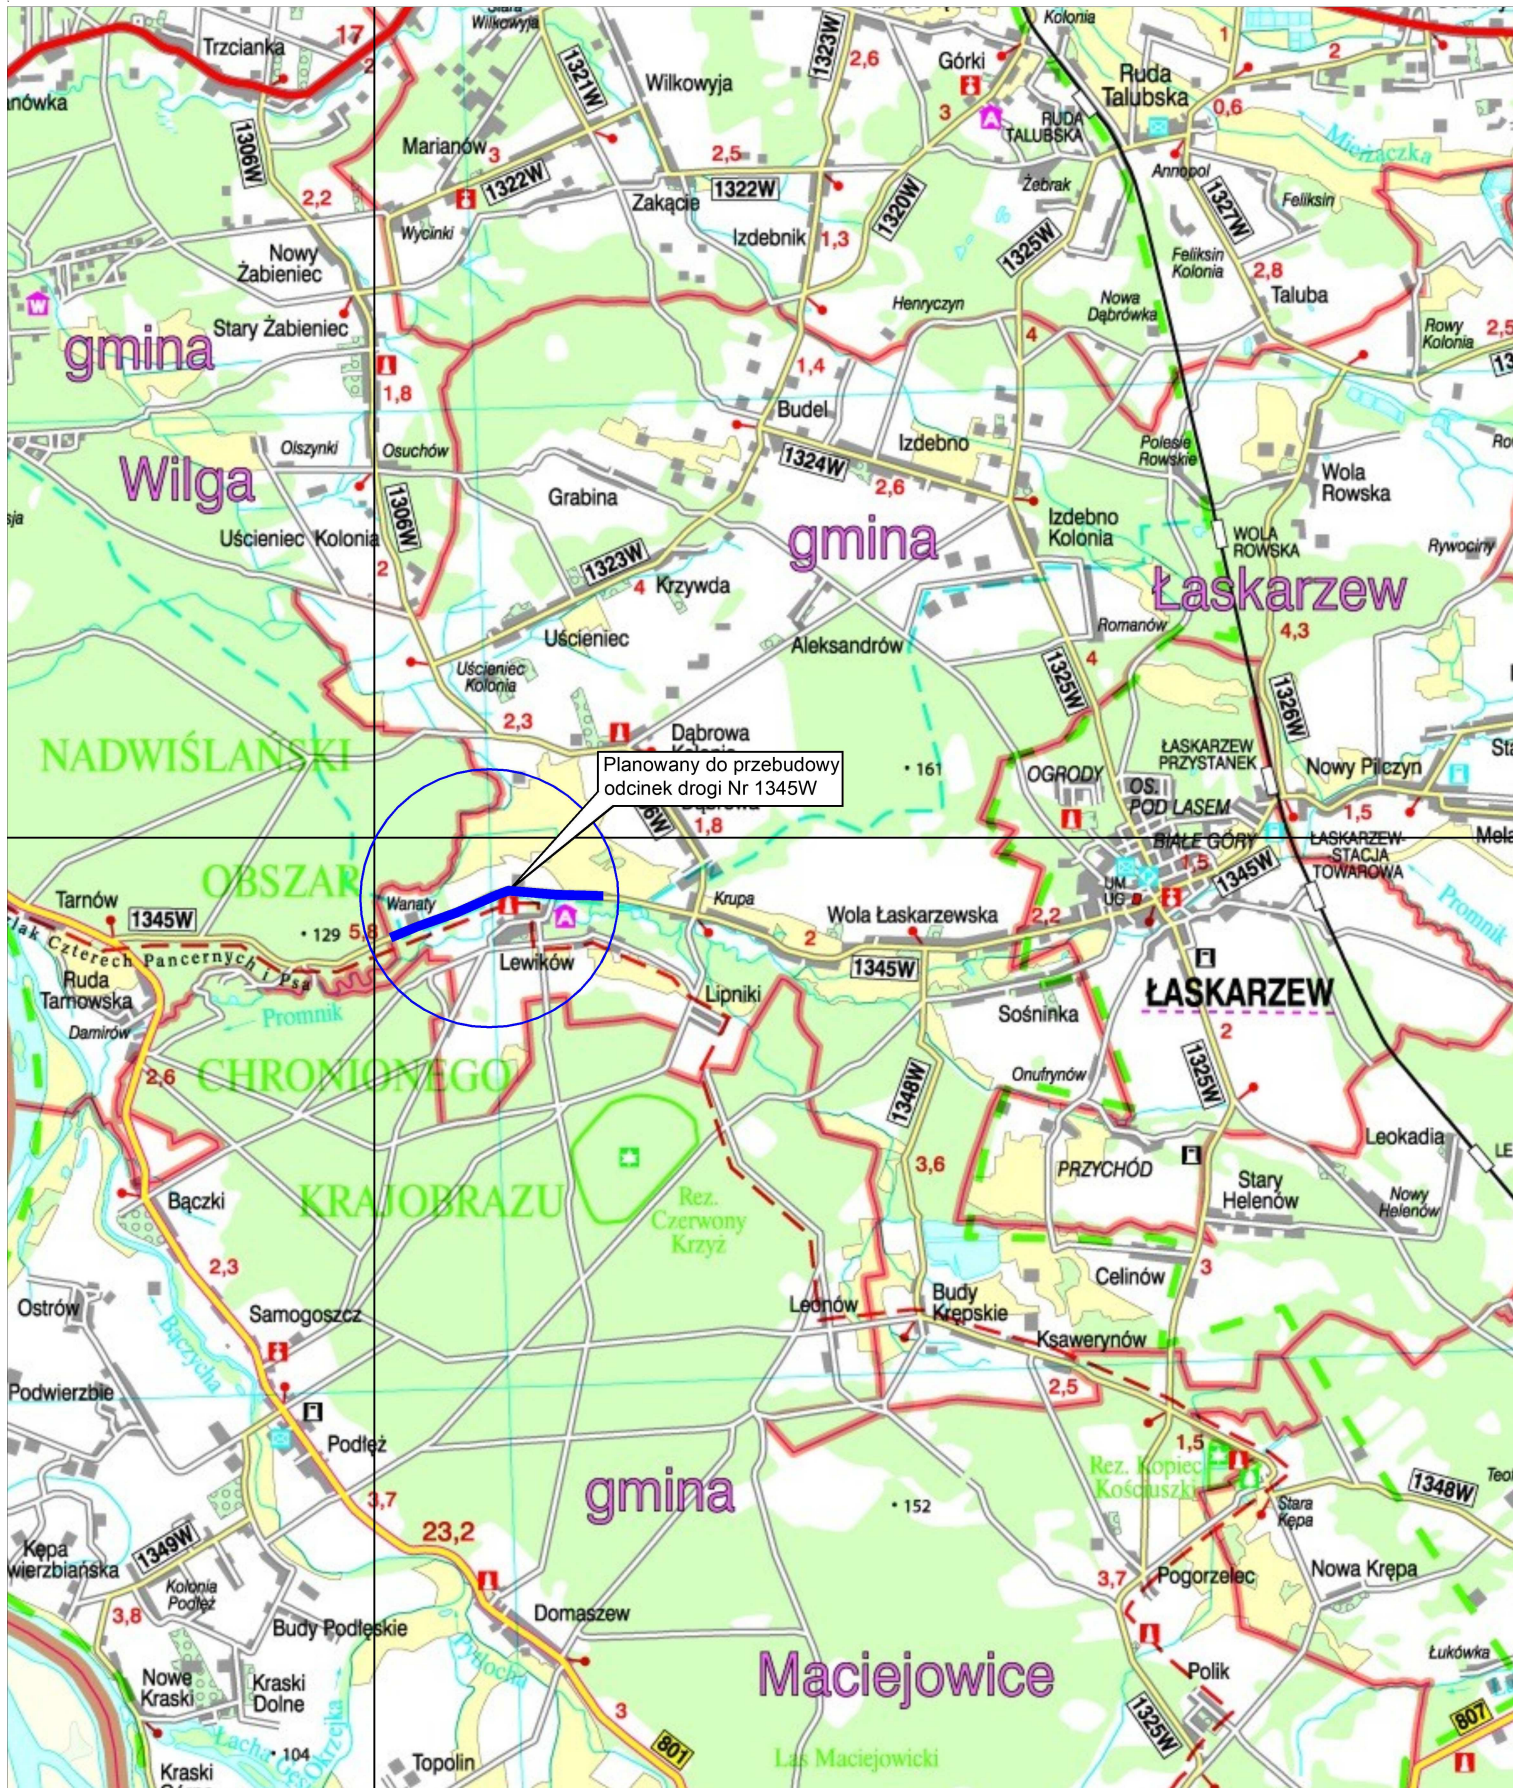

Inwestor	POWIATOWY ZARZĄD DRÓG W GARWOLINIE 08-400 Garwolin, ul. Mazowiecka 26			
Obiekt	Przebudowa drogi powiatowej Nr 1345W Józefów – Pilczyn – Łaskarzew – Krupa - do drogi nr 801 w miejscowości Wanaty			
Tyt. rysunku	PLAN ORIENTACYJNY			
Projektant	mgr inż. Krzysztof Świętochowski	Podpis	Data	marzec 2026r.
			Skala	1:25 000
			Nr rys.	0