



PRZEKRÓJ NORMALNY

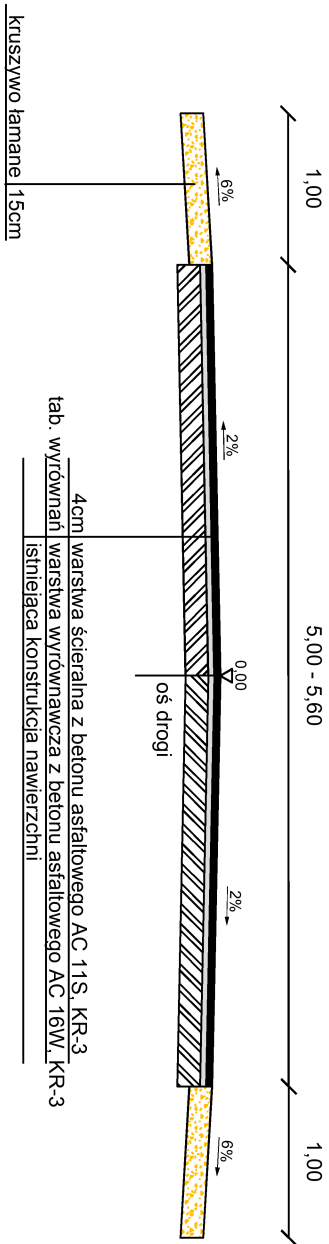

PRZEKRÓJ NORMALNY
poszerzenie jezdni

km 0+090 - 0+150, 0+310 - 0+390, 0+480 - 0+710

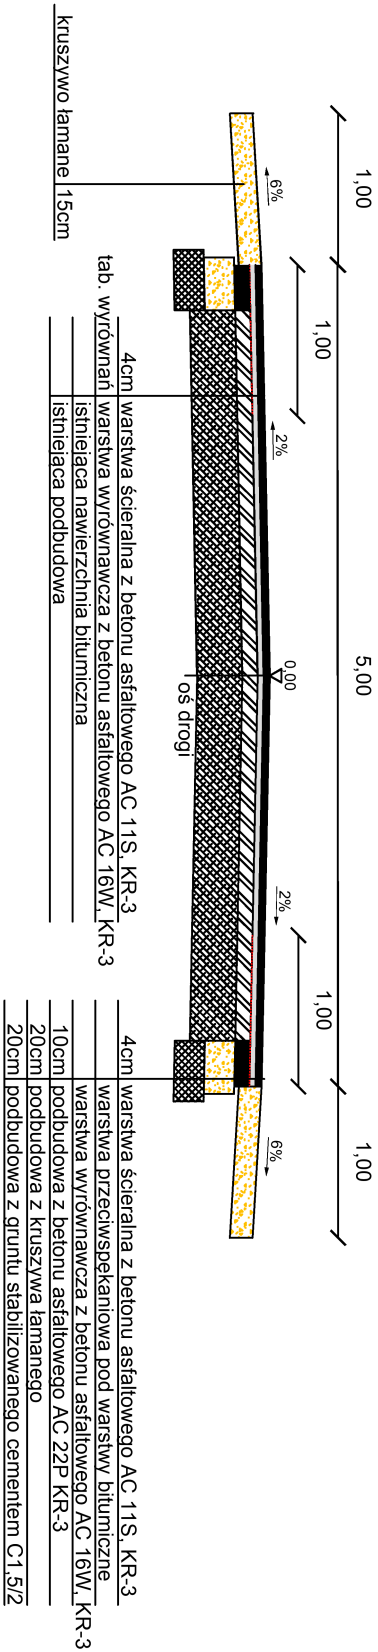

Obiekt:			Skala:
Przebudowa drogi powiatowej Nr 1316W Parysów – Kozłów – Łotowicz (Gmina Parysów)			1:50
Opracowanie:	Nazwisko:	Podpis:	Nr rysunku:
	mgr inż. Krzysztof Świętochowski		
		Data:	
		grudzień 2025r.	
			1