


Arkusz 8

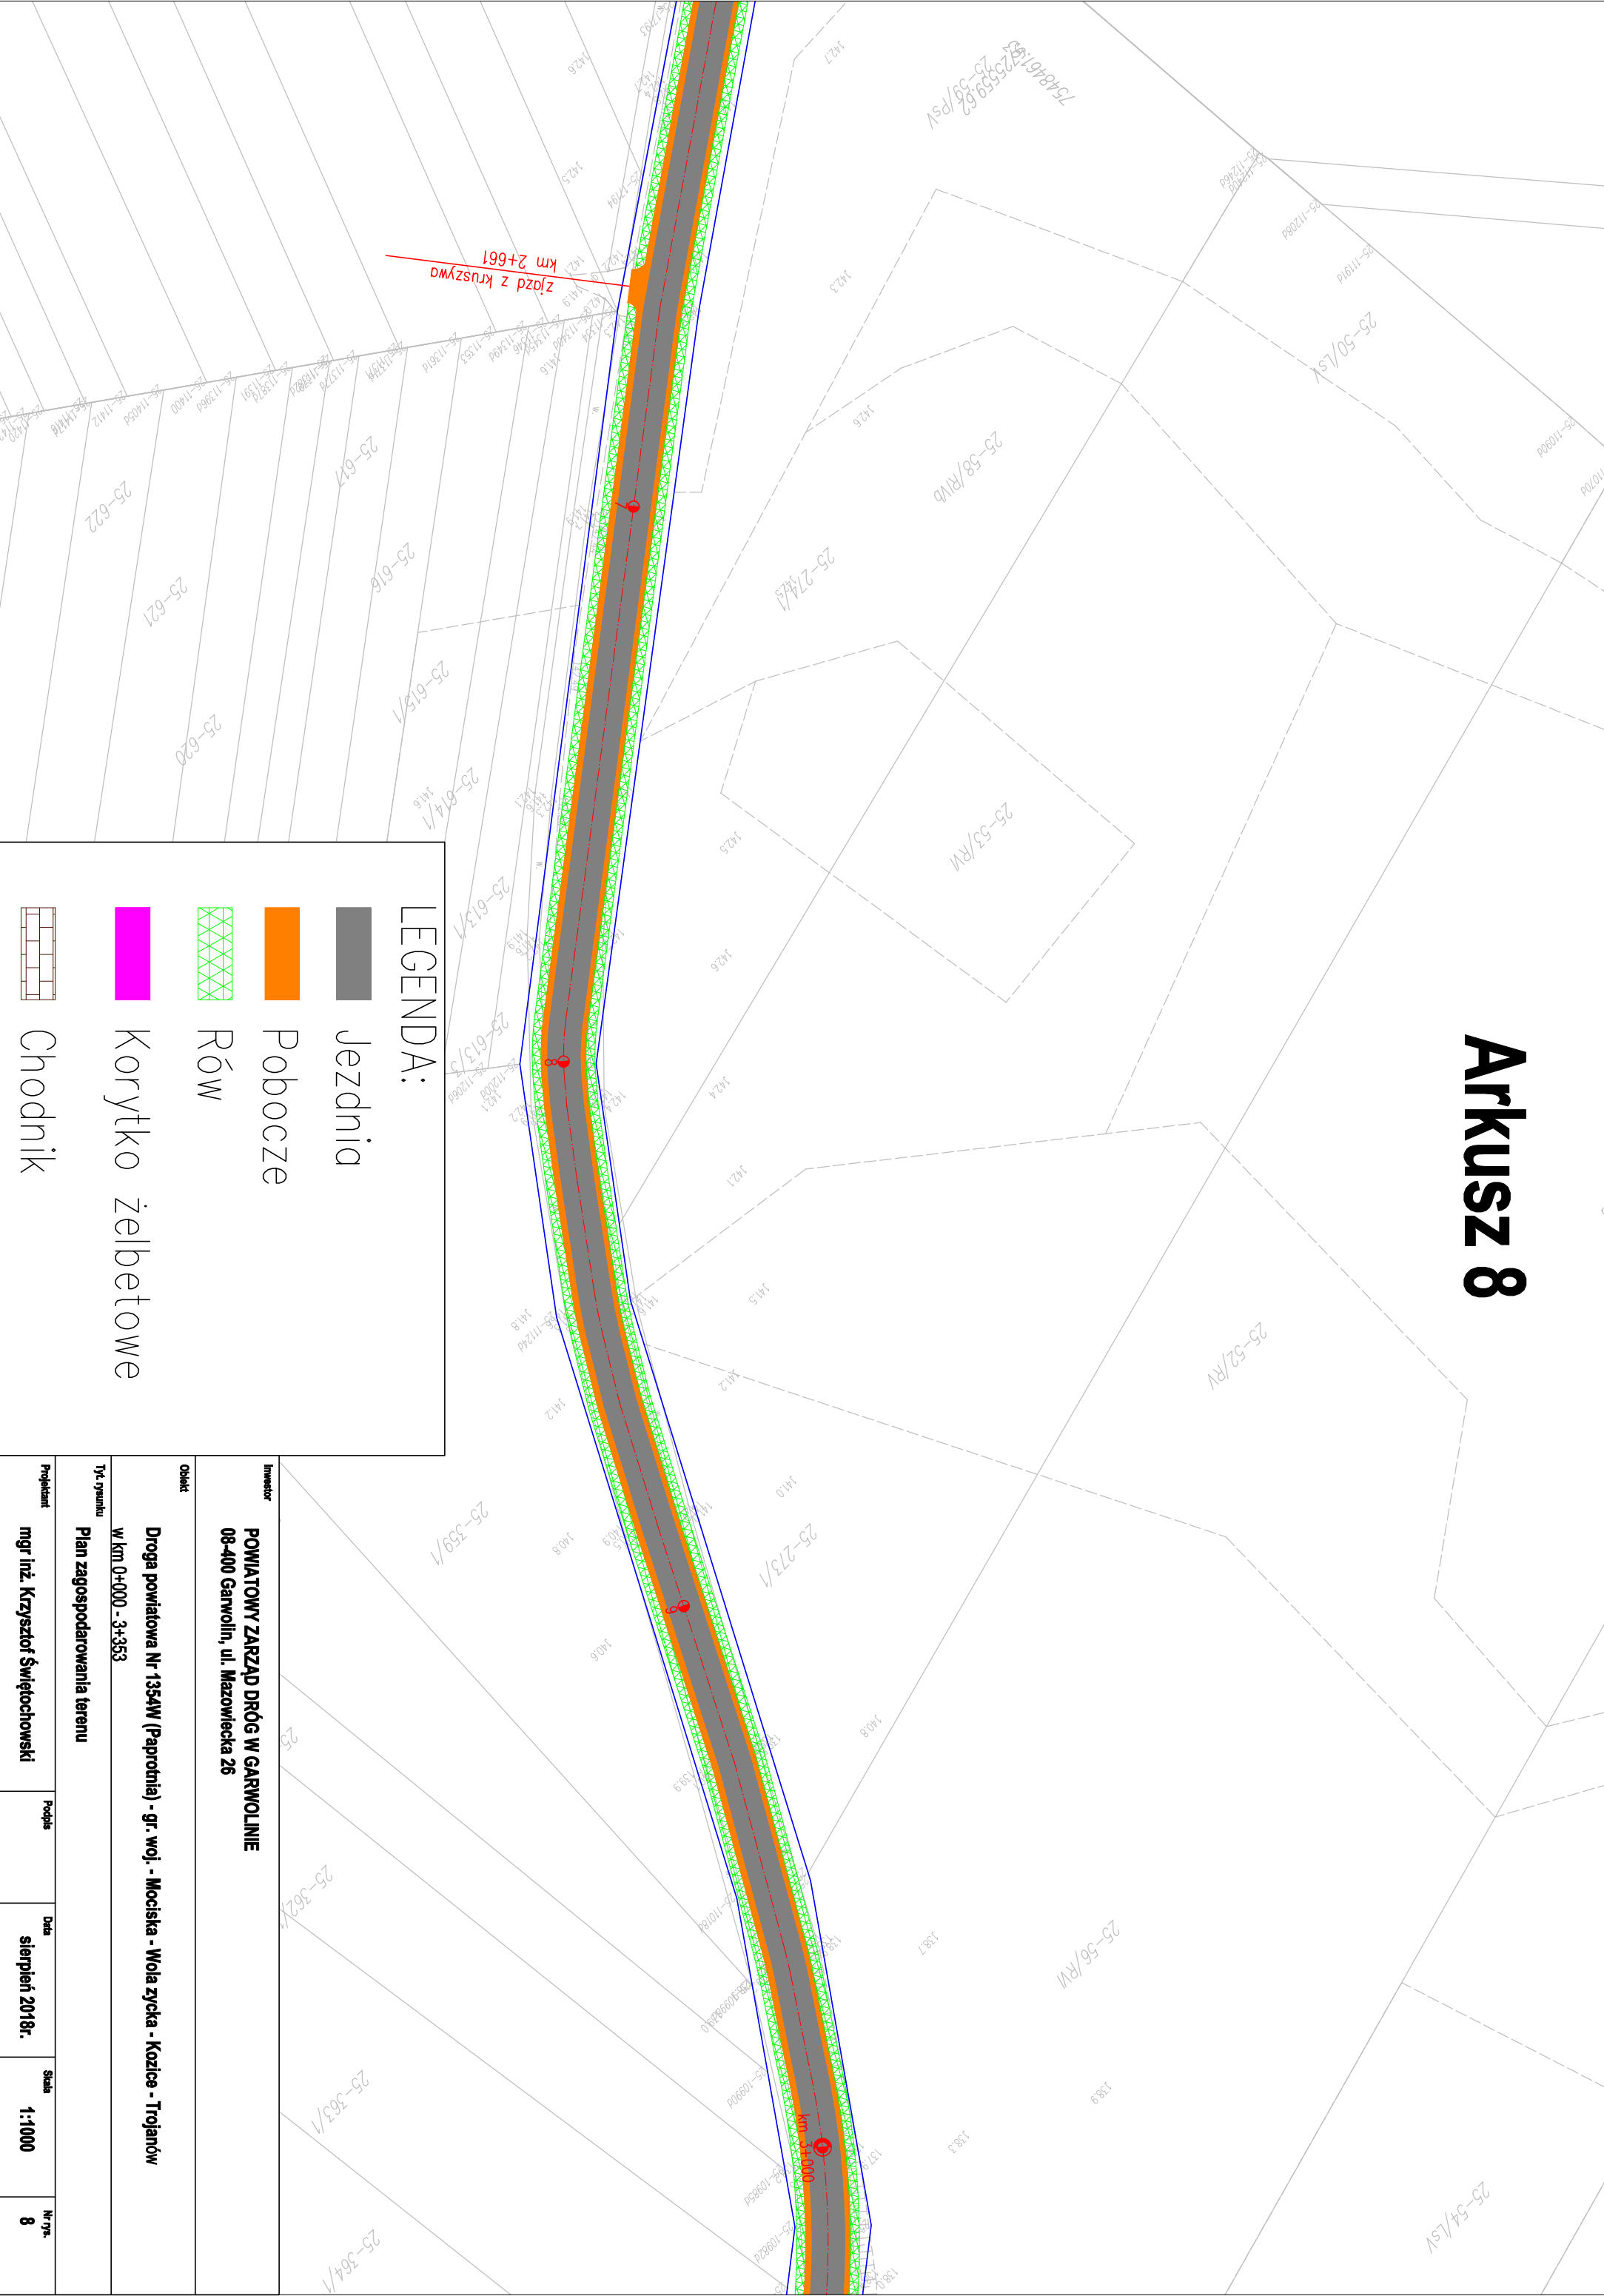

LEGENDA:

Jezdnia

Pobocze

Rów

Korytko żelbetowe

Chodnik

Investor	POWIATOWY ZARZĄD DRÓG W GARWOLINIE			
	08-400 Garwolin, ul. Mazowiecka 26			
	Obiekt			
Typ rysunku	Droga powiatowa Nr 1354W (Paprotnia) - gr. woj. - Mocisła - Woła zyka - Kozice - Trojanów			
	w km 0+000 - 3+353			
	Plan zagospodarowania terenu			
Projektant	Podpis	Data	Skala	Nr rys.
mgr inż. Krzysztof Świętochowski		sierpień 2018r.	1:1000	8