


Arkusz 7

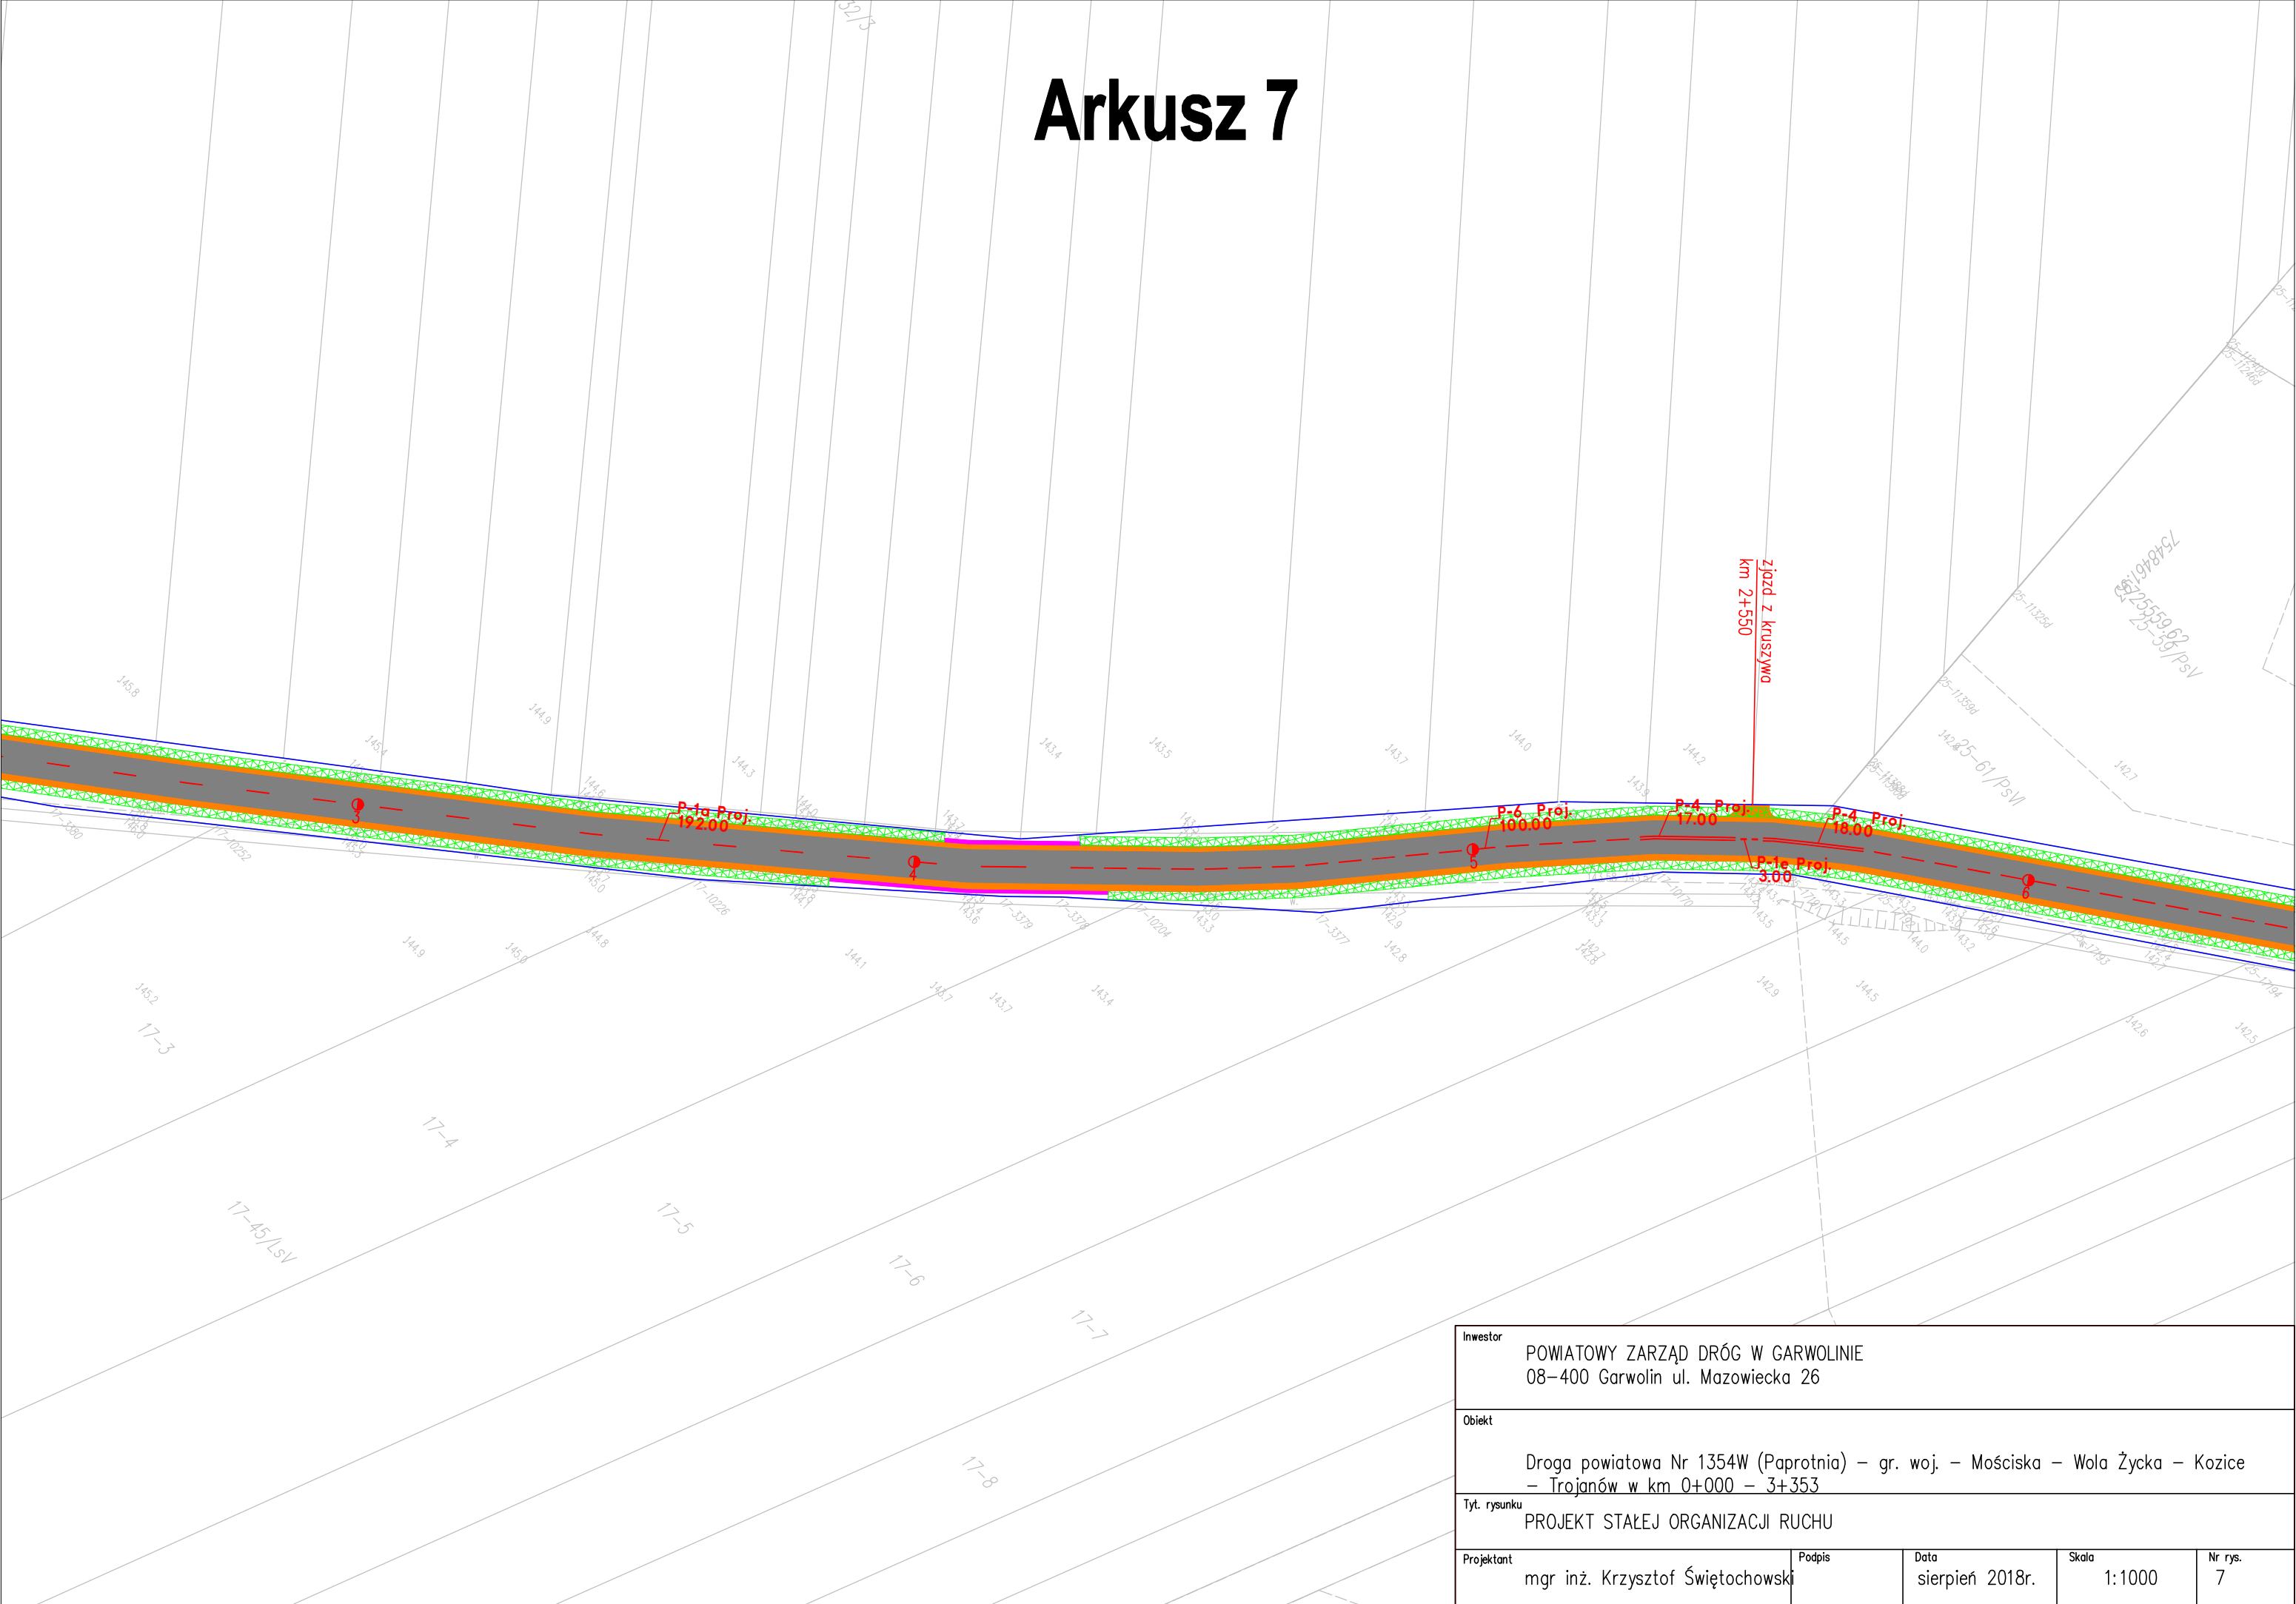

| | | | | |
|--------------|---|--------|-------------------------|-----------------|
| Inwestor | POWIATOWY ZARZĄD DRÓG W GARWOLINIE 08-400 Garwolin ul. Mazowiecka 26 | | | |
| Obiekt | Droga powiatowa Nr 1354W (Paprotnia) – gr. woj. – Mościska – Wola Życka – Kozice – Trojanów w km 0+000 – 3+353 | | | |
| Tyt. rysunku | PROJEKT STAŁEJ ORGANIZACJI RUCHU | | | |
| Projektant | mgr inż. Krzysztof Świętochowski | Podpis | Data sierpień 2018r. | Skala 1:1000 |
| | | | | Nr rys. 7 |