


# Arkusz 5

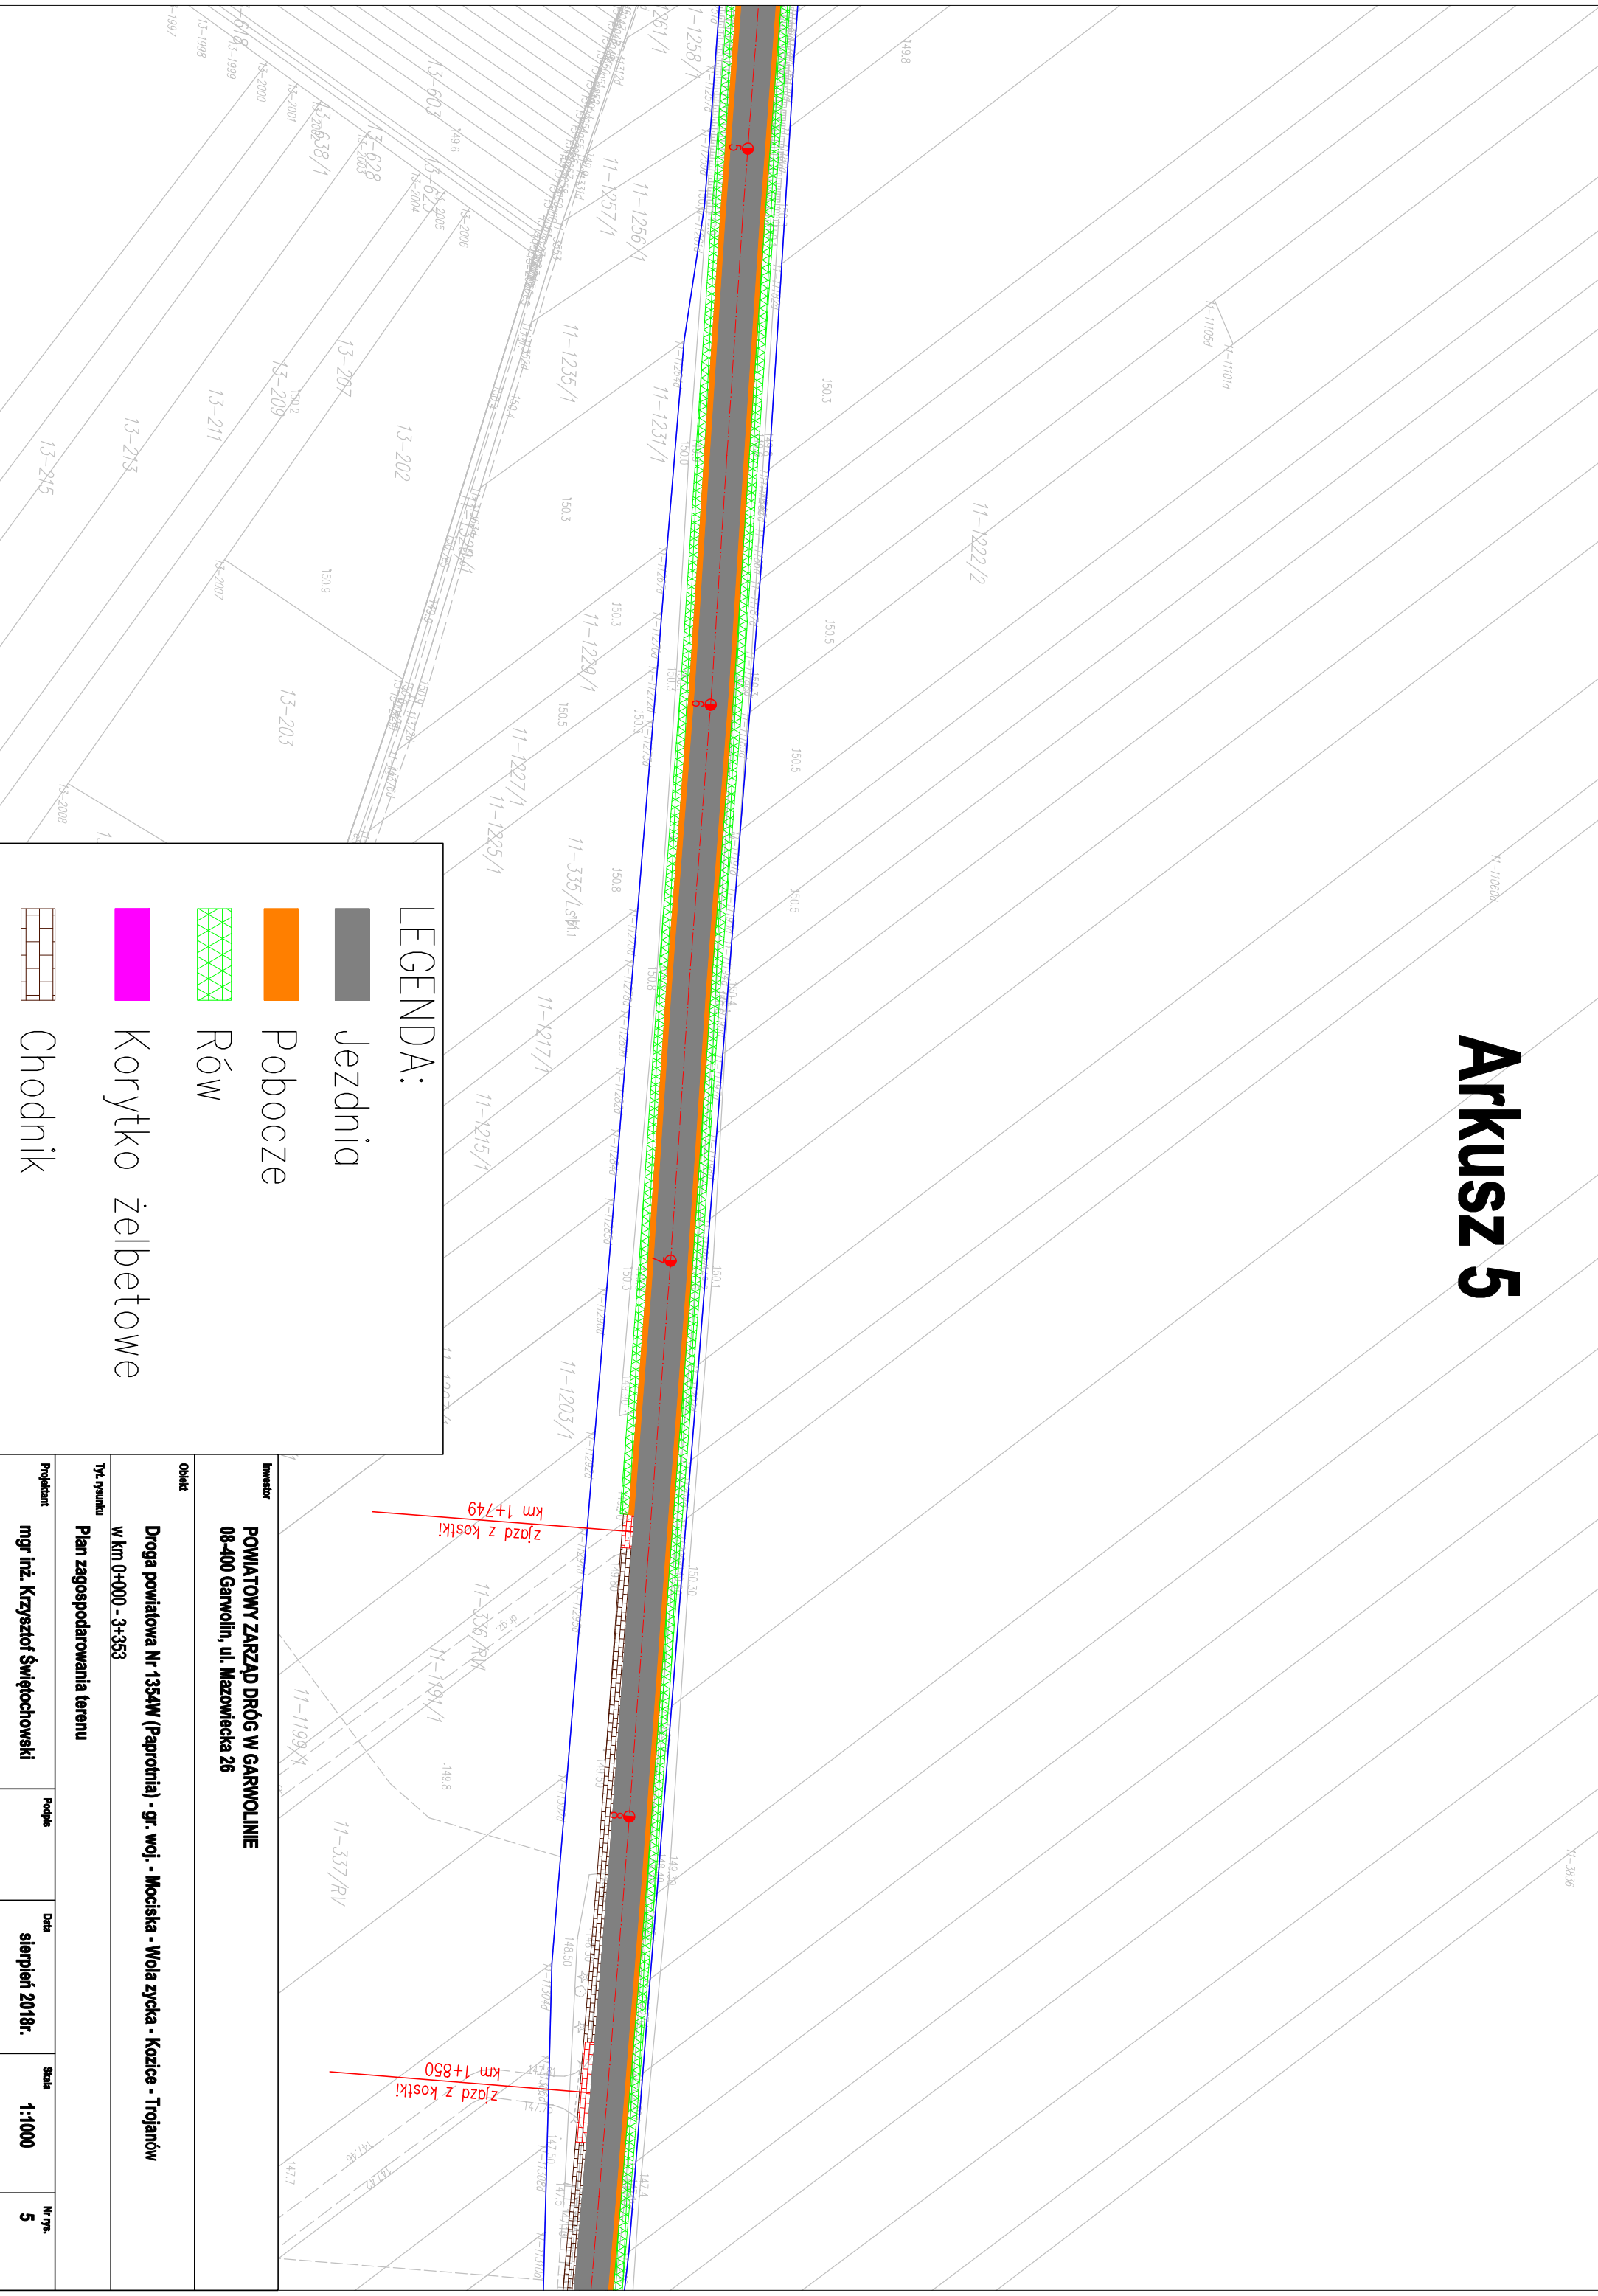

<b>Inwestor</b>	<b>POWIATOWY ZARZĄD DRÓG W GARWOLINIE</b> <b>08-400 Garwolin, ul. Mazowiecka 26</b>			
<b>Obiekt</b>	<b>Droga powiatowa Nr 1354W (Paprotnia) - gr. woj. - Mociśka - Wola zycha - Kozlice - Trojanów</b> <b>w km 0+000 - 3+353</b>			
<b>Tyć rysunku</b>	<b>Plan zagospodarowania terenu</b>			
<b>Projektant</b>	<b>mgr inż. Krzysztof Świętochowski</b>	<b>Popis</b>	<b>Data</b>	<b>Skala</b>
			<b>sierpień 2018r.</b>	<b>1:1000</b>
				<b>Nr rys. 5</b>