

MAPA DO CELÓW PROJEKTOWYCH ARK. 1


Skala 1 : 500
w. SOBOLEW dz. 112
Jedn. ewid. 140311_2-SOBOLEW
Obręb ewid. 140311_2.0015-SOBOLEW
Dz. G.6640.1.1420.2017
Układ współrzędnych „2000”
Układ wysokości „Kronsztadt 86”
Ark.7.162.26.09.3
Mapę opracowano dnia 12.07.2017r.
Wykonawca

USŁUGI GEODEZYJNE

Jan Malinowski
Świad. MG/98 Nr 10065
08-400 Garwolin, ul. Sikorskiego 60
NIP: 826-110-47-60; tel. 889-293-684

Wykonawca pomiaru uzupełniający zaktualizował istniejącą treść mapy wg stanu na dzień 12.07.2017r. w granicach wkręśnionej lokalizacji. Nie wyklucza się istnienia w terenie również urządzeń podziemnych, które nie zostały zgłoszone do inwentaryzacji przed zasypianiem, dla których brak było informacji branżowych i nie zostały odnalezione w czasie inwentaryzacji powykonawczej.

Organ prowadzący planowany urząd geodezyjny i kartograficzny	STARKOŚĆ POWIATU GARWOLIŃSKIEGO
Identyfikator ewidencyjny materiału zbadanego technicznego	1403 2017. 2062
Data wystawienia opinii technicznej do ewidencji nieruchomości	13. 07. 2017
Imię, nazwisko i podpis osoby reprezentującej organ	2 up. STADOSTY Teresa Lis Inżynier

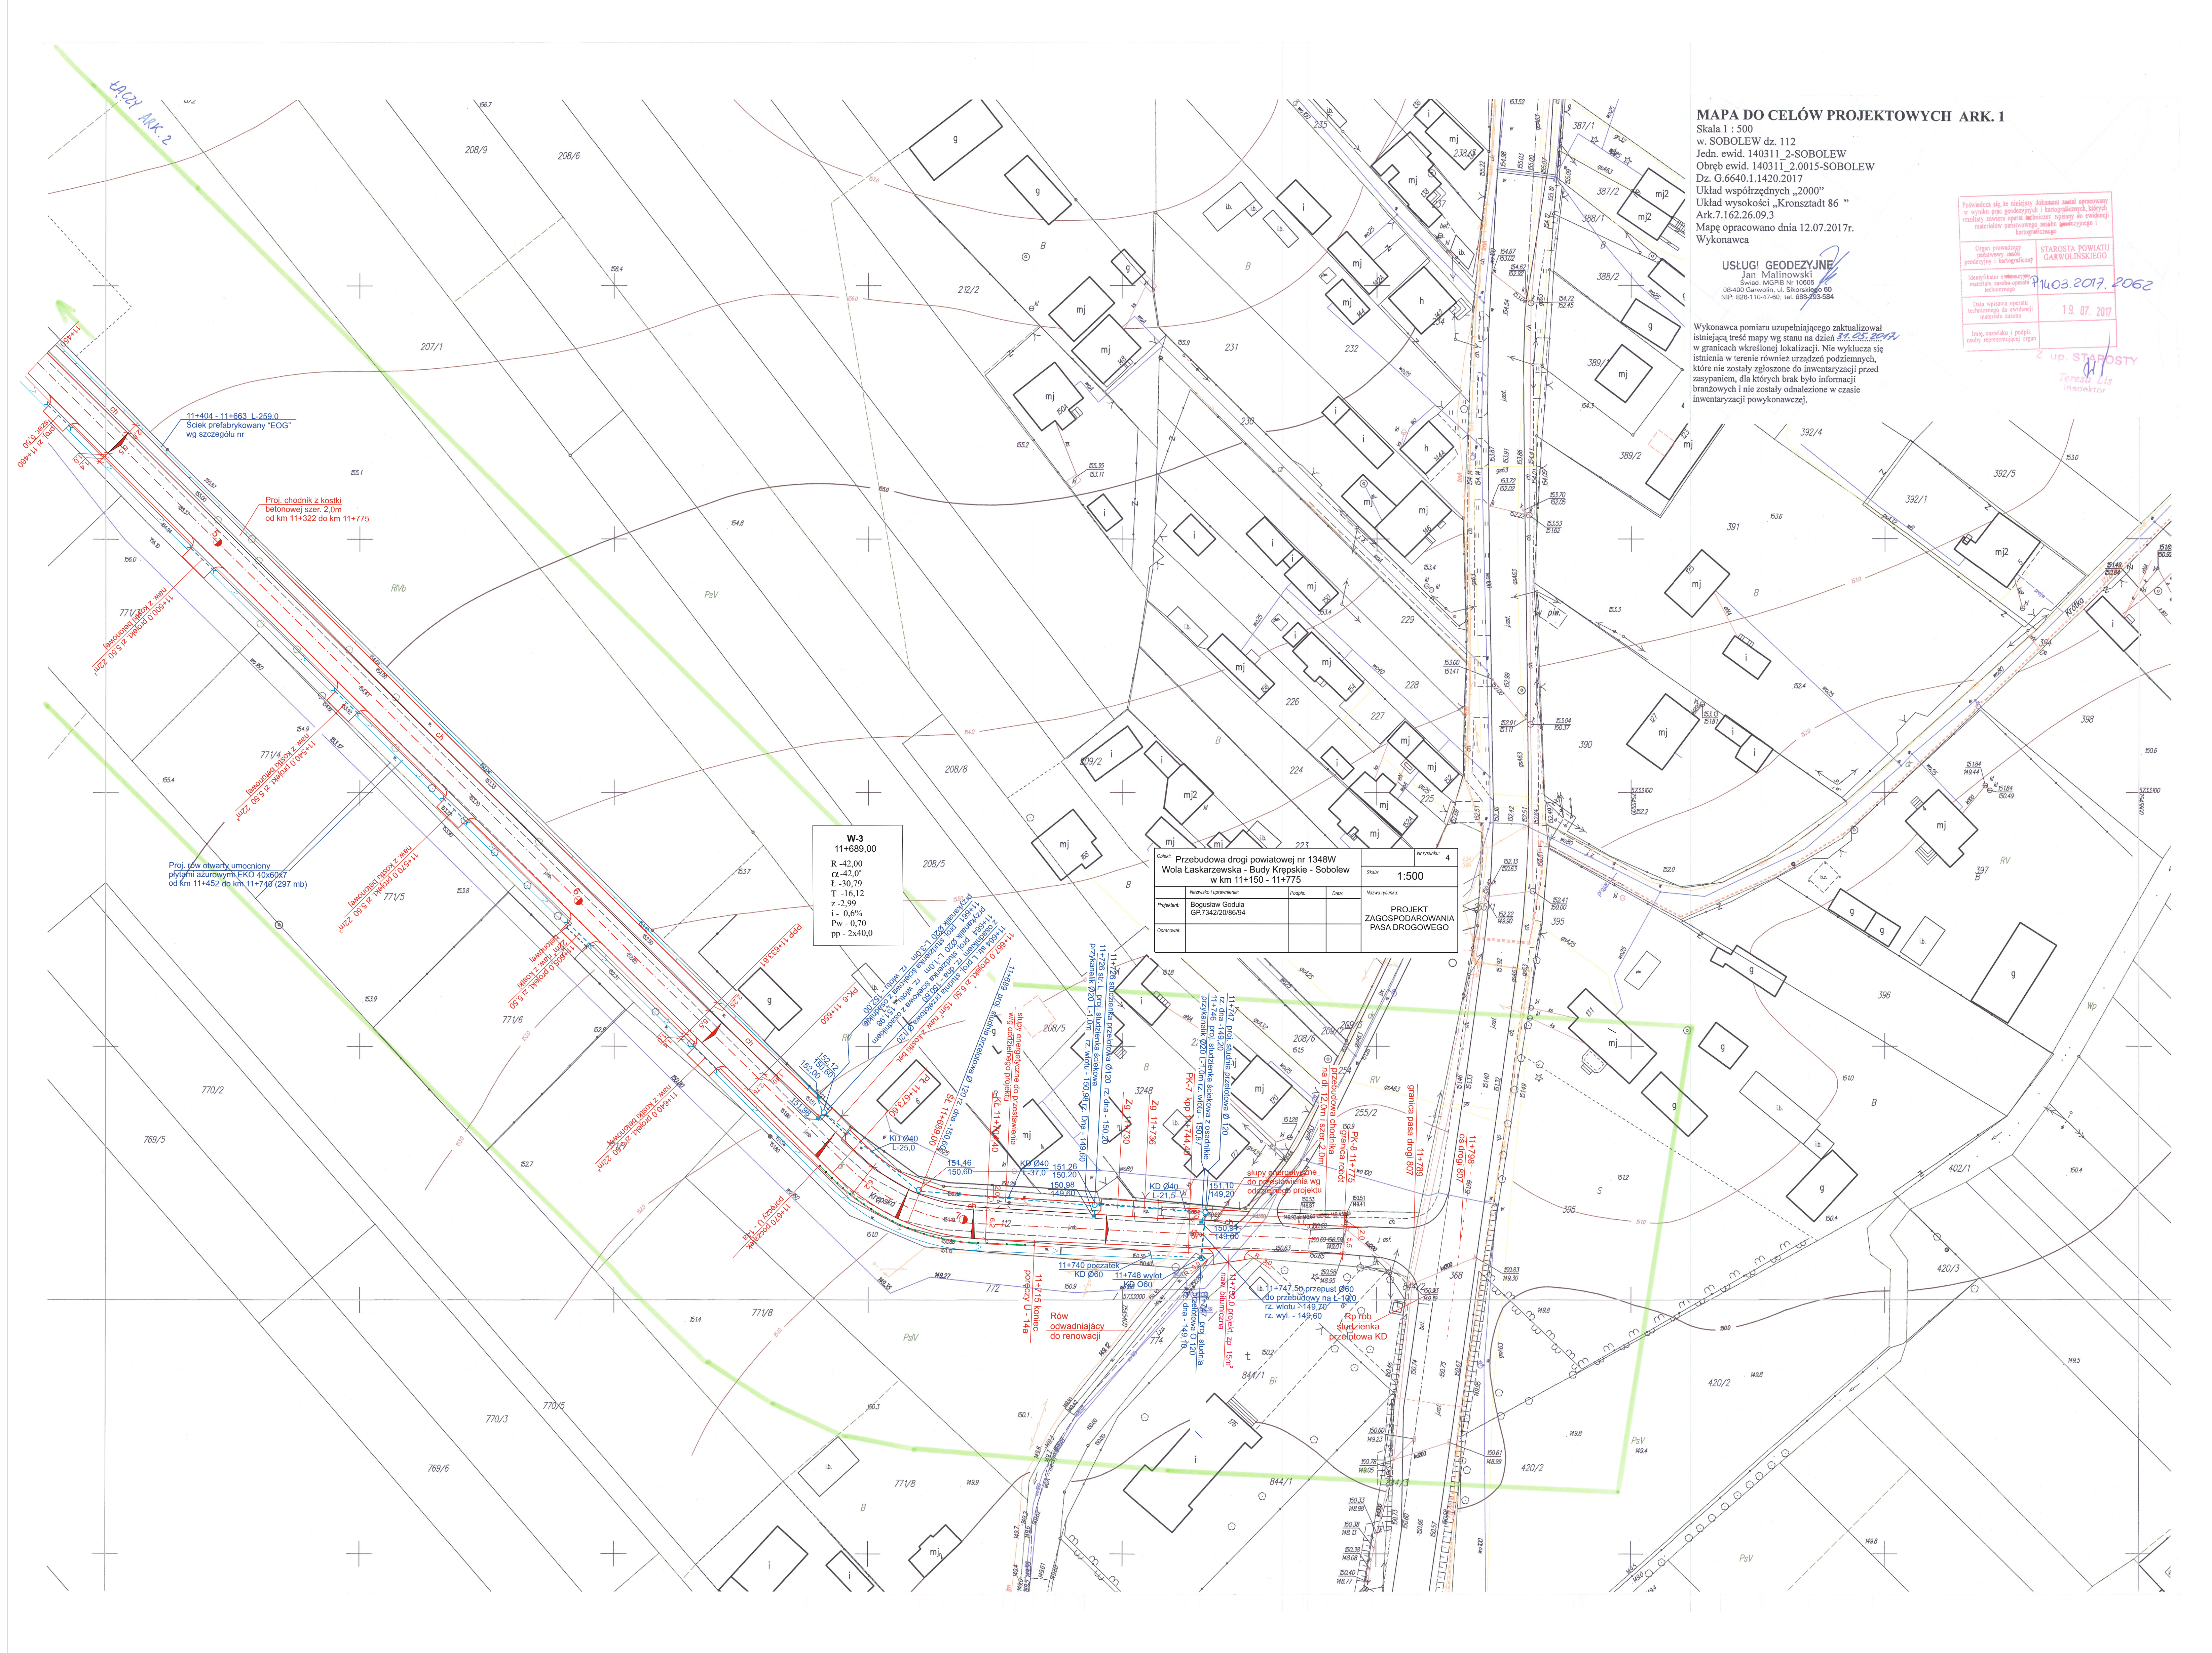

W-3 11+689.00 R -42,00 α -42,0° L -30,79 T -16,12 z -2,99 i - 0,6%
Pw - 0,70 pp - 2x40,0

Obiekt: Przebudowa drogi powiatowej nr 1348W Wola Łaskarzewska - Budy Krępskie - Sobolew w km 11+150 - 11+775	Skala: 1:500	Nr rysunku: 4
Wykonawca: Bogusław Godula GP.7342/20/06/94	Podpis: _____	Data: _____
Projektant: _____	Nazwa rysunku: PROJEKT ZAGOSPODAROWANIA PASA DROGOWEGO	
Opis: _____		