


# Arkusz 2

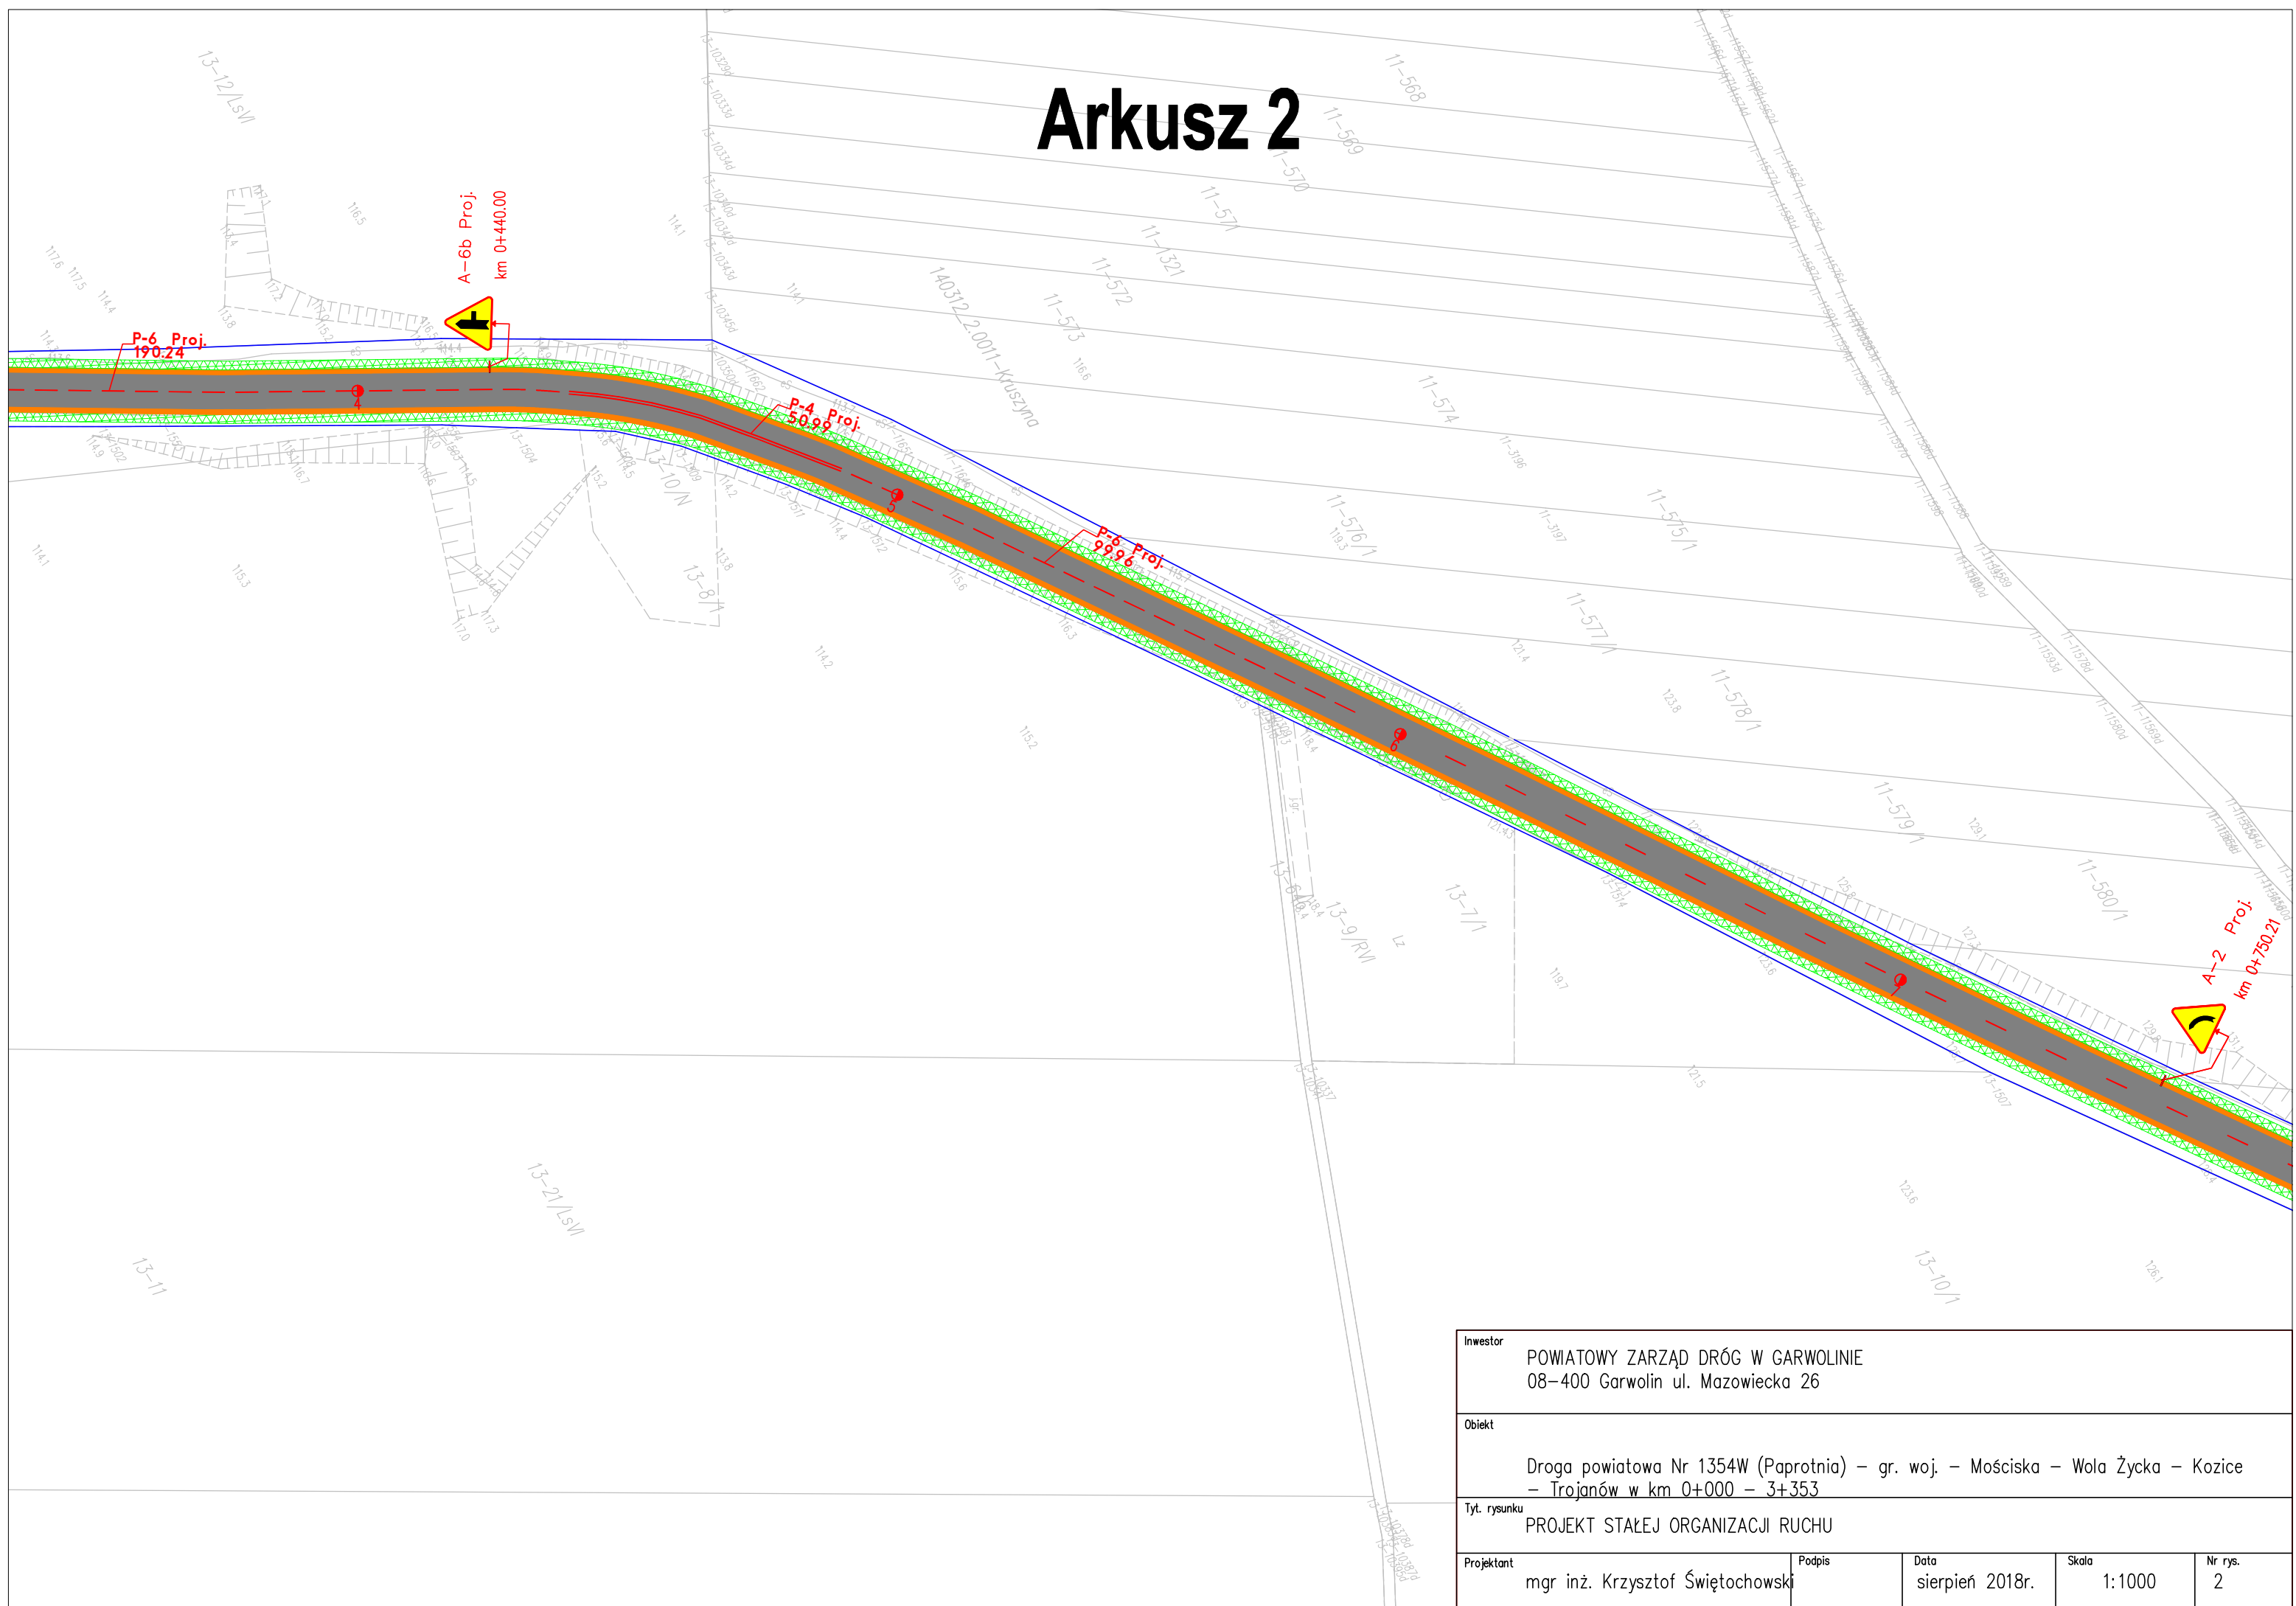

<p>Inwestor</p> <p>POWIATOWY ZARZĄD DRÓG W GARWOLINIE</p> <p>08-400 Garwolin ul. Mazowiecka 26</p>				
<p>Obiekt</p> <p>Droga powiatowa Nr 1354W (Paprotnia) – gr. woj. – Mościska – Wola Życka – Kozice – Trojanów w km 0+000 – 3+353</p>				
<p>Tyt. rysunku</p> <p>PROJEKT STAŁEJ ORGANIZACJI RUCHU</p>				
<p>Projektant</p> <p>mgr inż. Krzysztof Świętochowski</p>	<p>Podpis</p>	<p>Data</p> <p>sierpień 2018r.</p>	<p>Skala</p> <p>1:1000</p>	<p>Nr rys.</p> <p>2</p>