


Arkusz 1

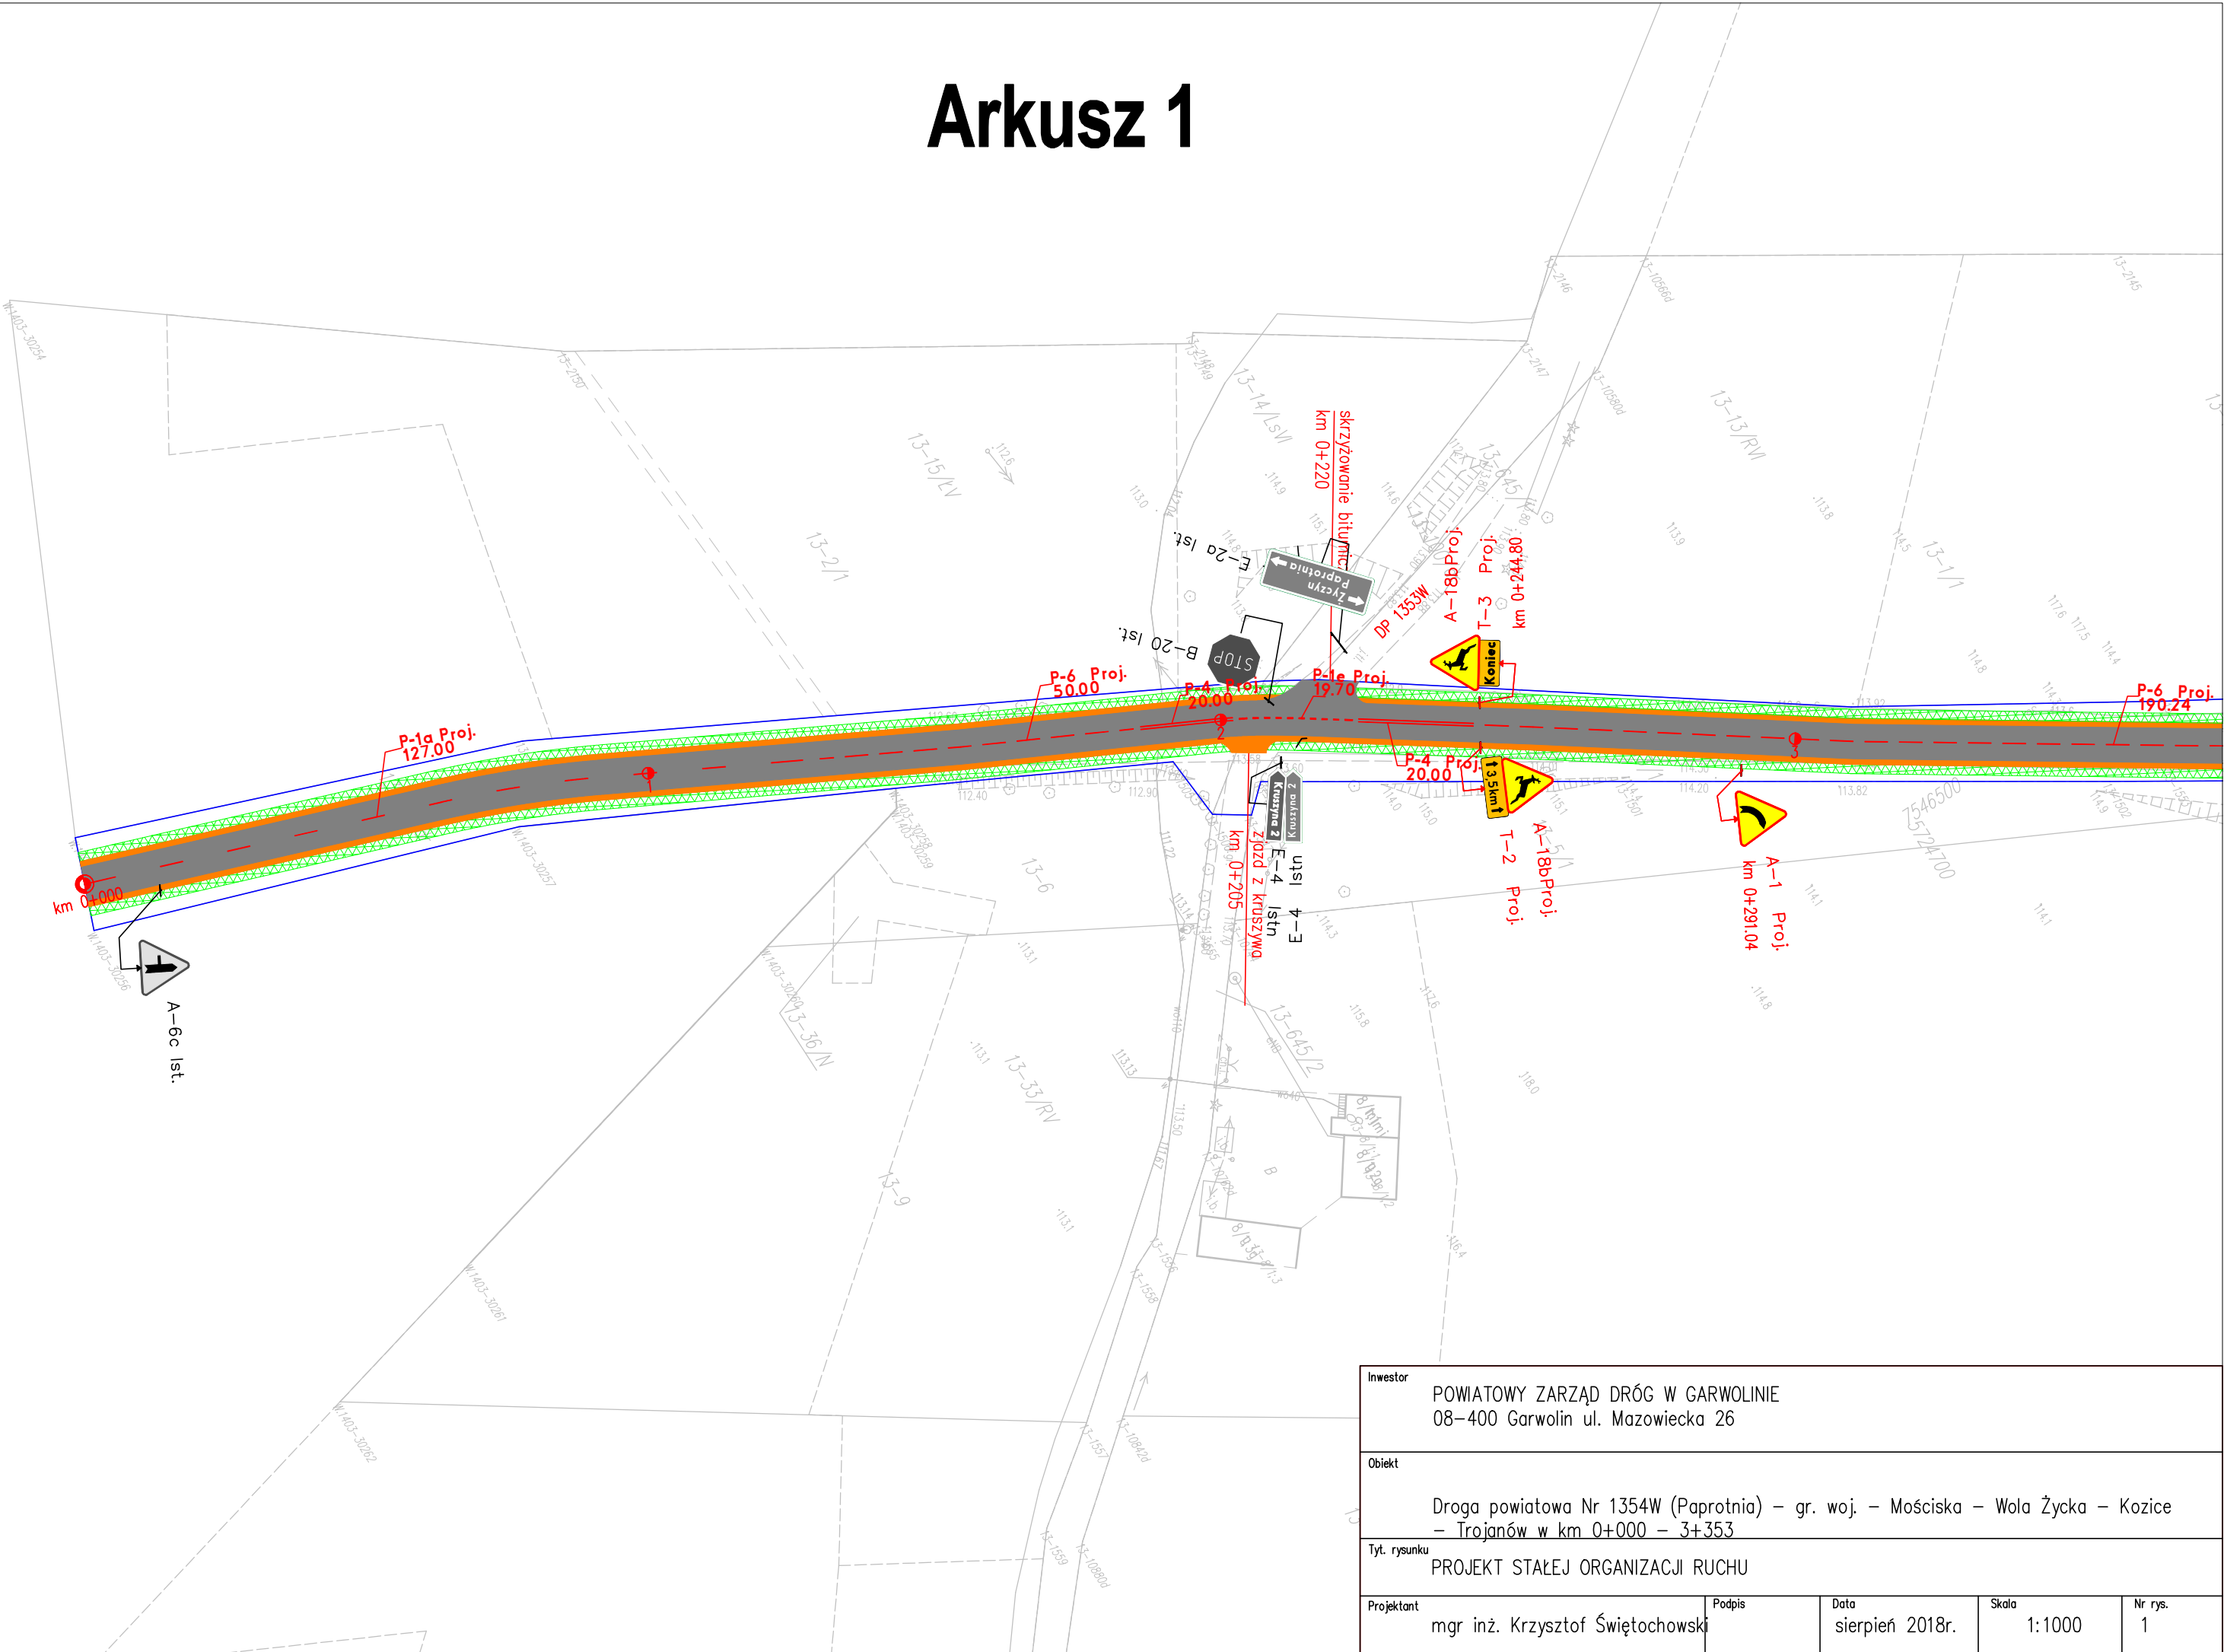

Inwestor	POWIATOWY ZARZĄD DRÓG W GARWOLINIE 08-400 Garwolin ul. Mazowiecka 26			
Obiekt	Droga powiatowa Nr 1354W (Paprotnia) – gr. woj. – Mościska – Wola Życka – Kozice – Trojanów w km 0+000 – 3+353			
Tyt. rysunku	PROJEKT STAŁEJ ORGANIZACJI RUCHU			
Projektant	mgr inż. Krzysztof Świętochowski	Podpis	Data sierpień 2018r.	Skala 1:1000
				Nr rys. 1