



Arkusz 1

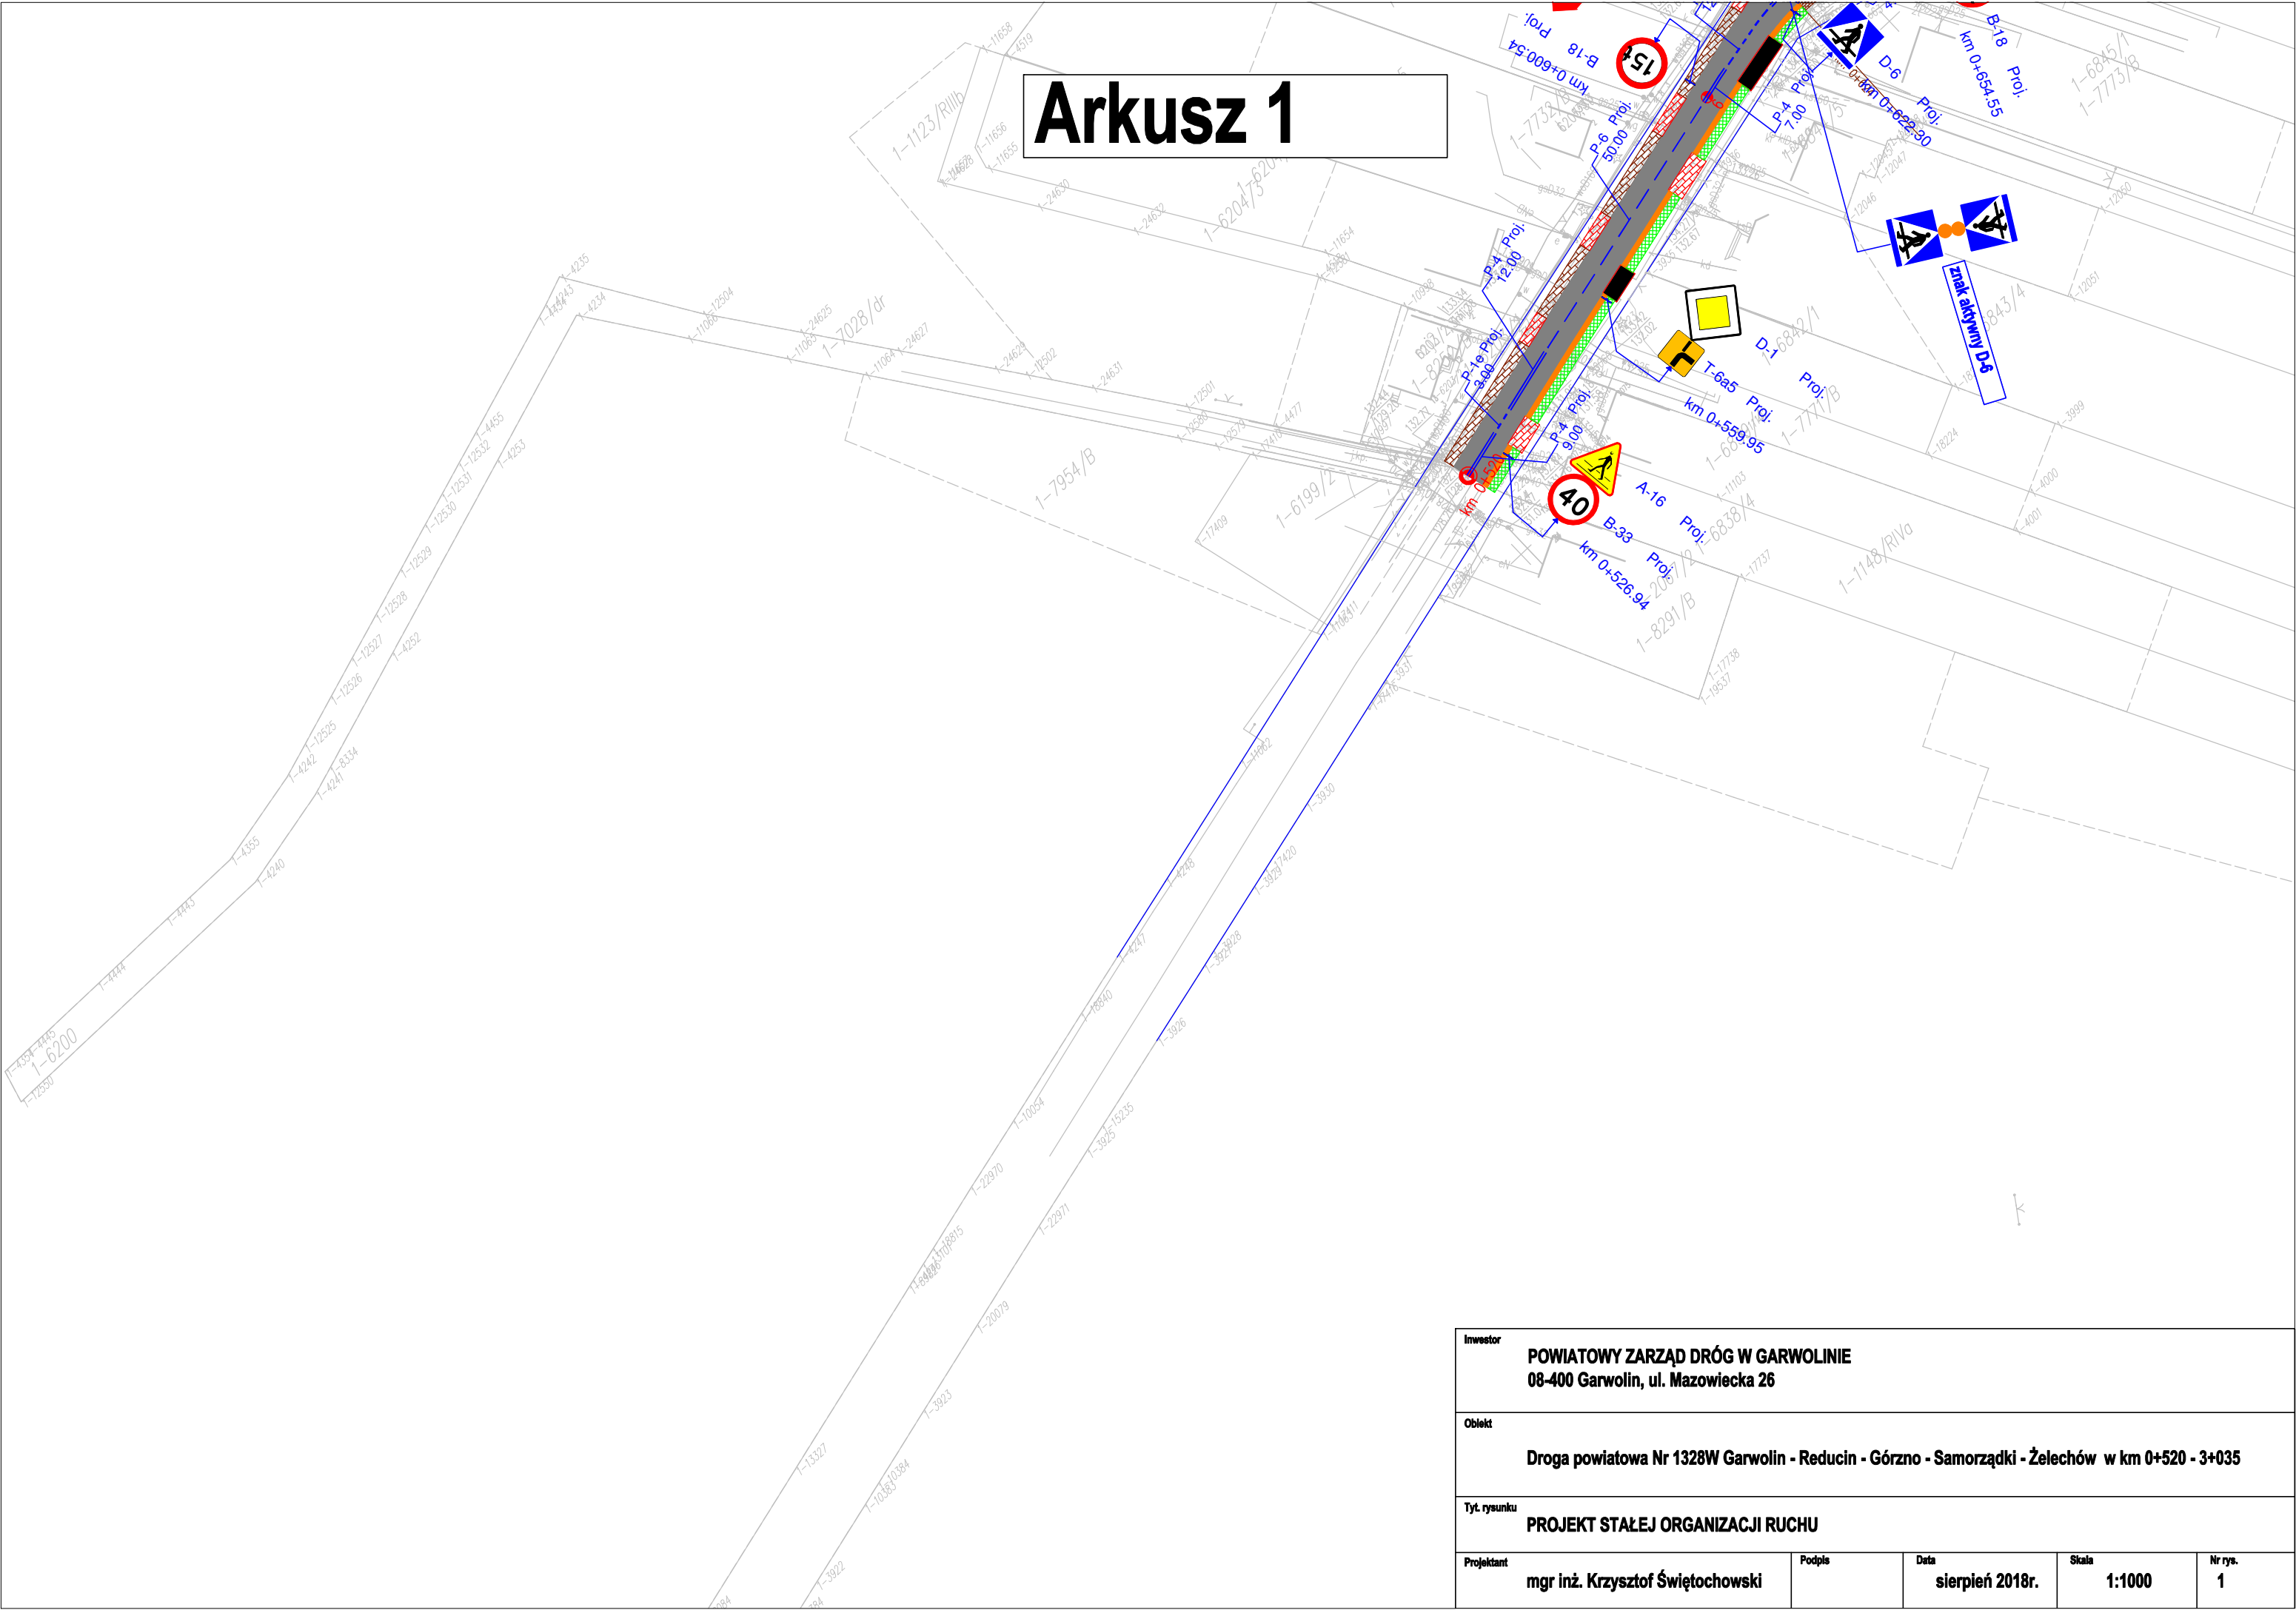

Inwestor POWIATOWY ZARZĄD DRÓG W GARWOLINIE 08-400 Garwolin, ul. Mazowiecka 26				
Obiekt Droga powiatowa Nr 1328W Garwolin - Reducin - Górzno - Samorządki - Żelechów w km 0+520 - 3+035				
Tyt. rysunku PROJEKT STAŁEJ ORGANIZACJI RUCHU				
Projektant mgr inż. Krzysztof Świętochowski	Podpis	Data sierpień 2018r.	Skala 1:1000	Nr rys. 1


Arkusz 2

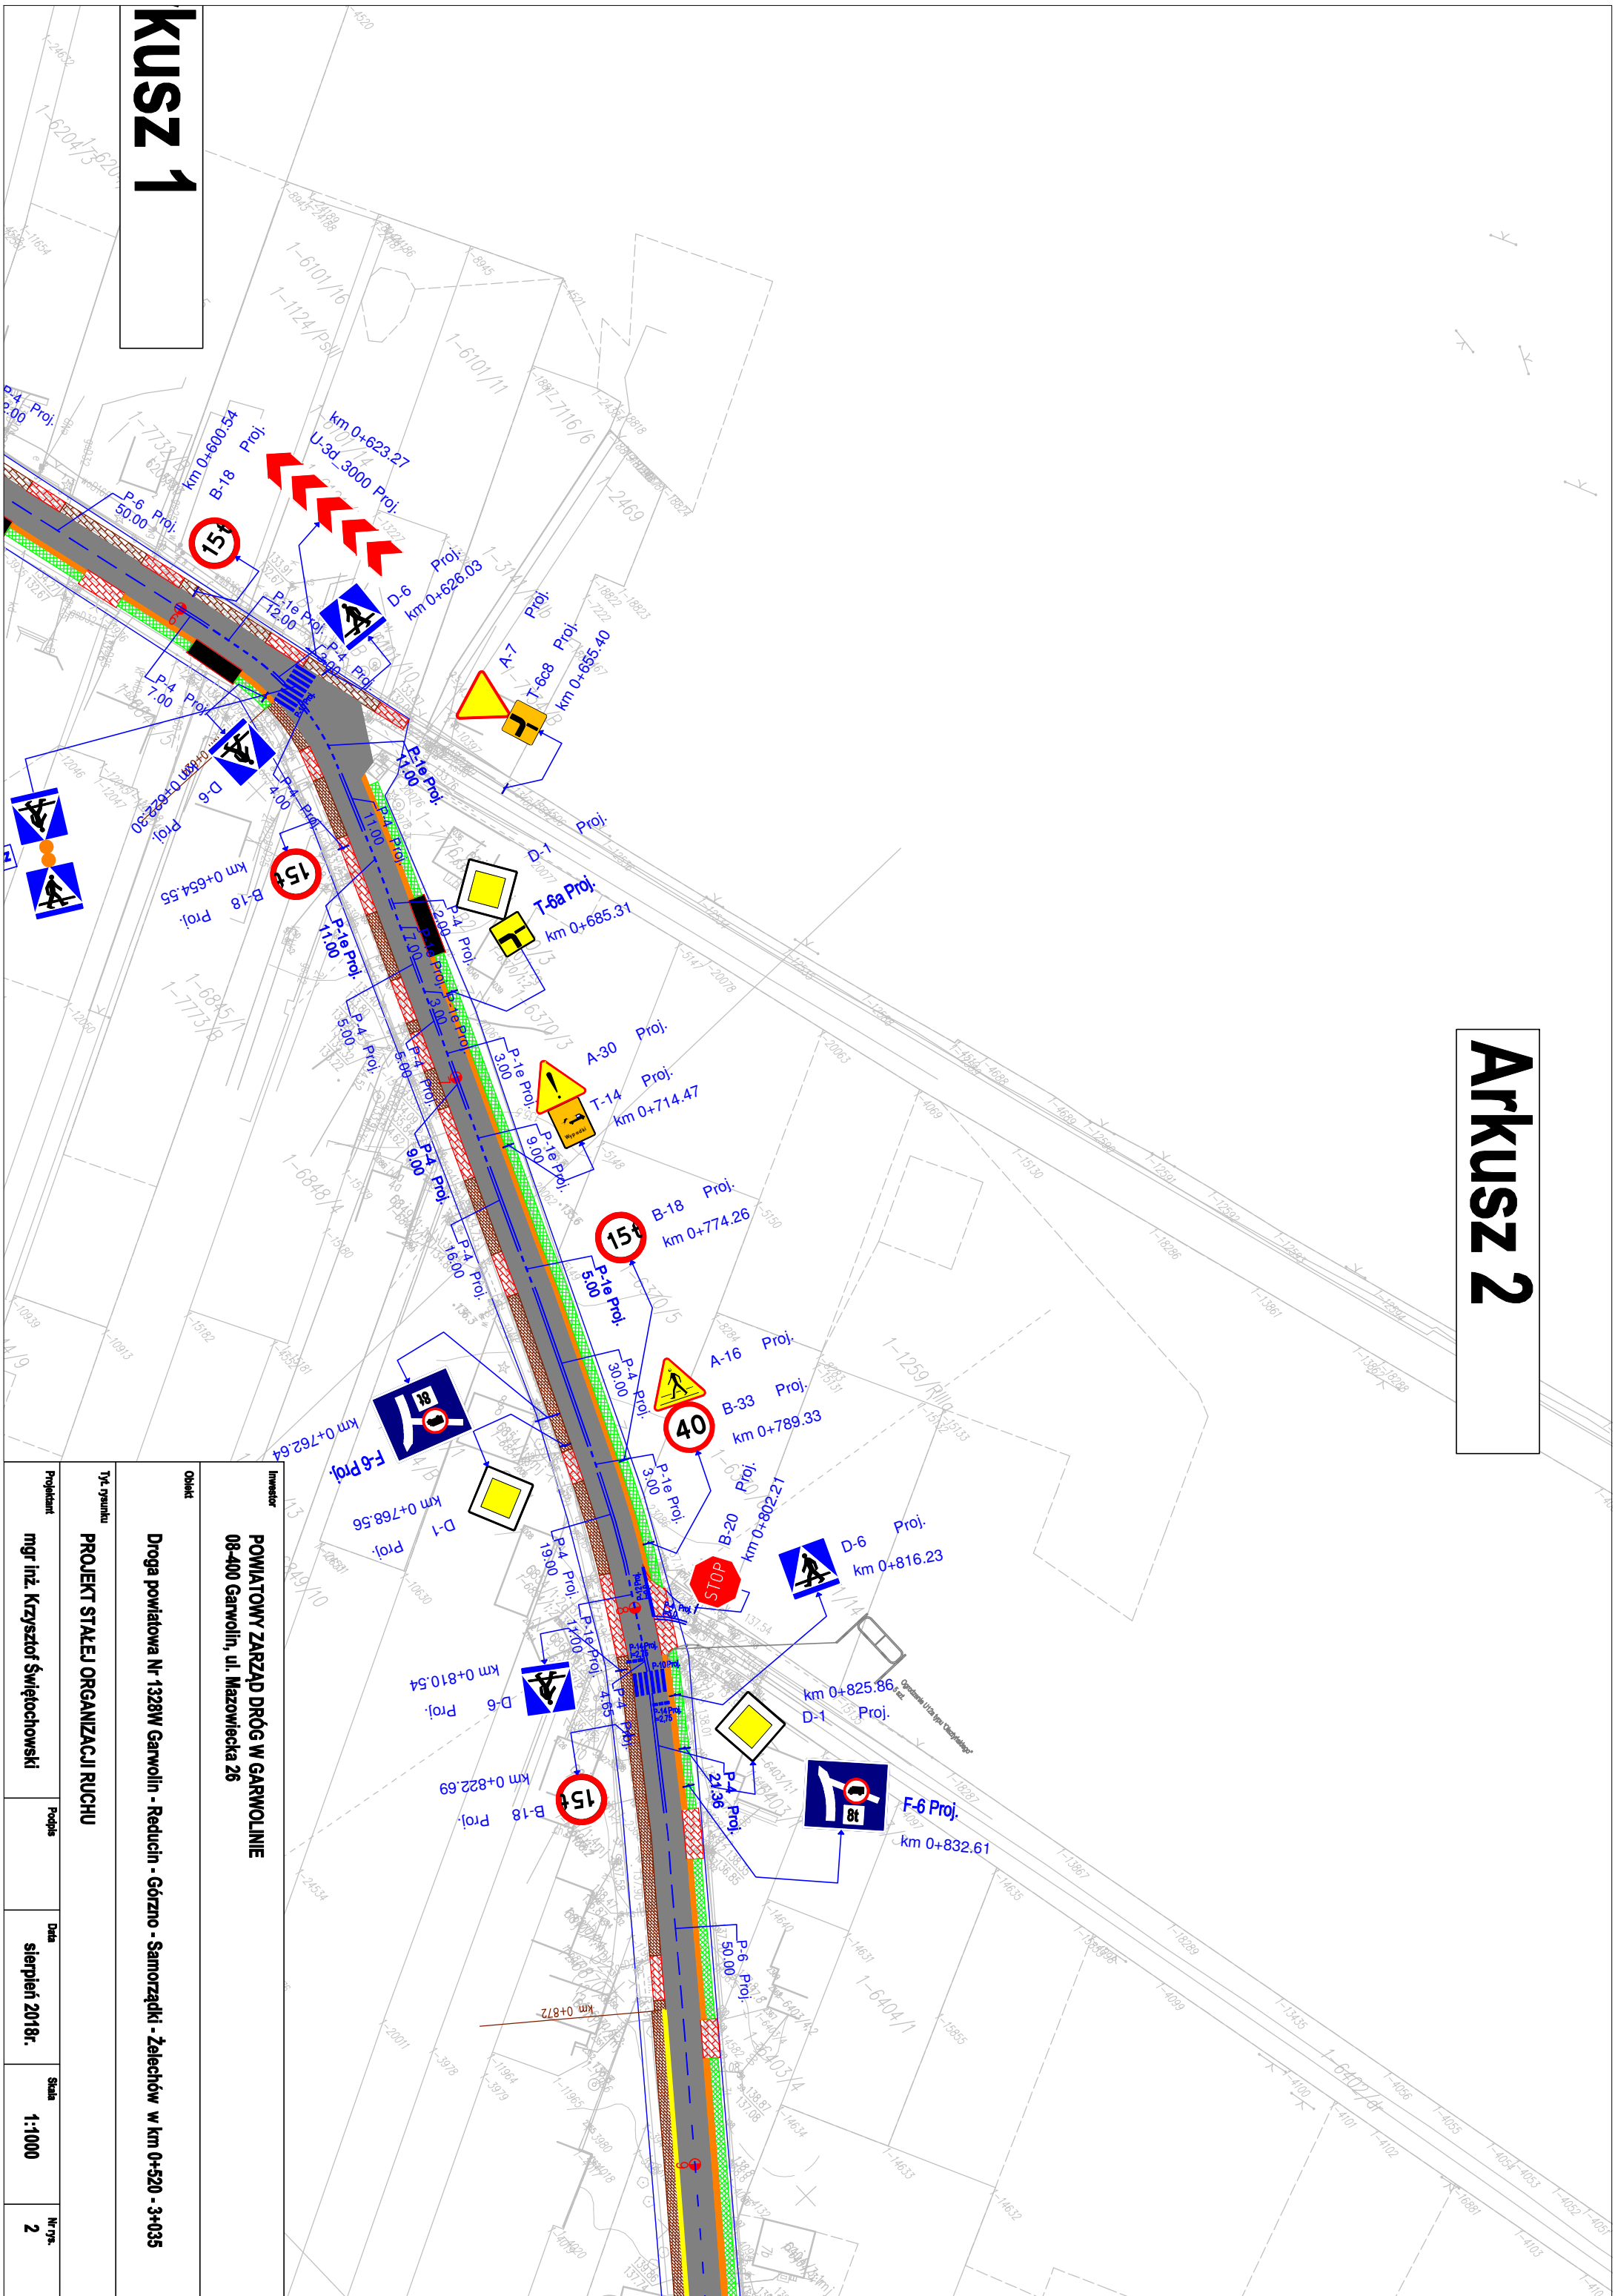

kusz 1


Investor	POWIATOWY ZARZĄD DRÓG W GARWOLINIE 08-400 Garwolin, ul. Mazowiecka 26			
Obiekt	Droga powiatowa Nr 1328W Garwolin - Reducin - Górzno - Samorządki - Żelechów w km 0+520 - 3+035			
Tytuł rysunku	PROJEKT STAŁEJ ORGANIZACJI RUCHU			
Projektant	mgr inż. Krzysztof Świętochowski	Podpis	Data sierpień 2018r.	Skala 1:1000
				Nr rys. 2

Arkusz 3

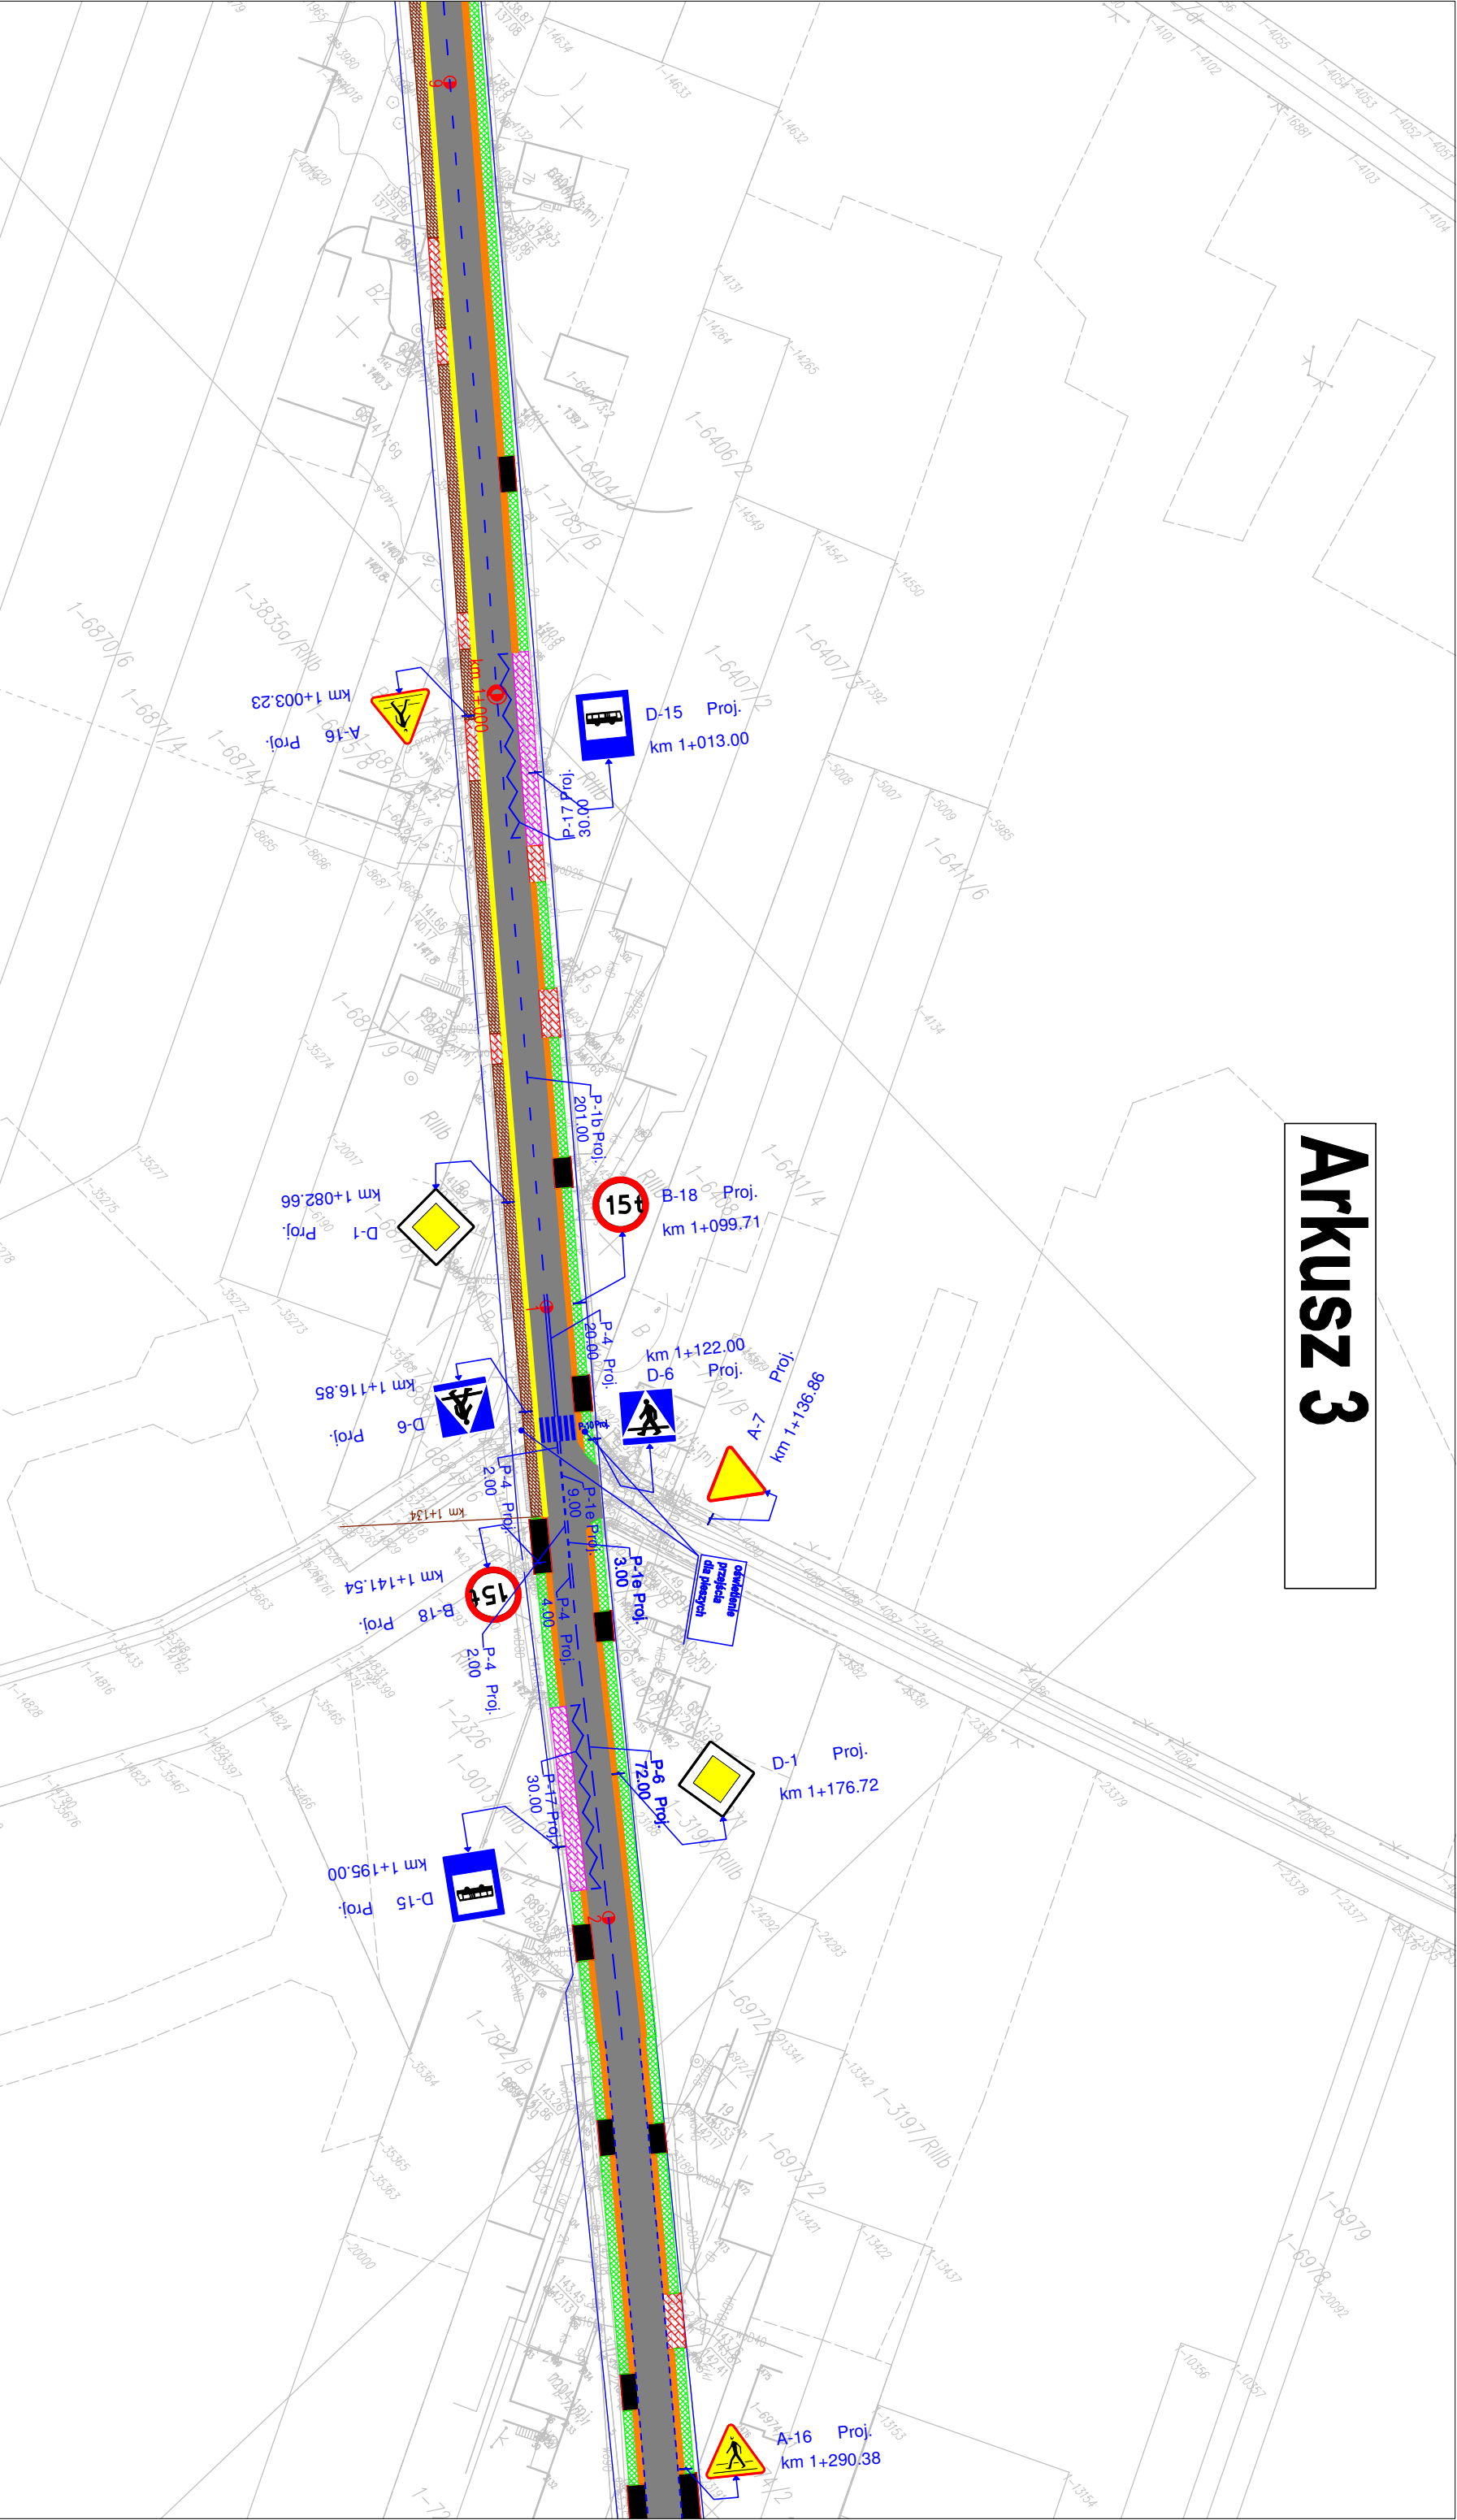


Investor				
POWIATOWY ZARZĄD DRÓG W GARWOLINIE				
08-400 Garwolin, ul. Mazowiecka 26				
Opis				
Droga powiatowa Nr 1328W Garwolin - Reducin - Samorządki - Żelechów w km 0+520 - 3+035				
Typ rysunku				
PROJEKT STAŁEJ ORGANIZACJI RUCHU				
Projektant	Podpis	Data	Skala	Nr rys.
mgr inż. Krzysztof Świętochowski		sierpień 2018r.	1:1000	3

Arkusz 4

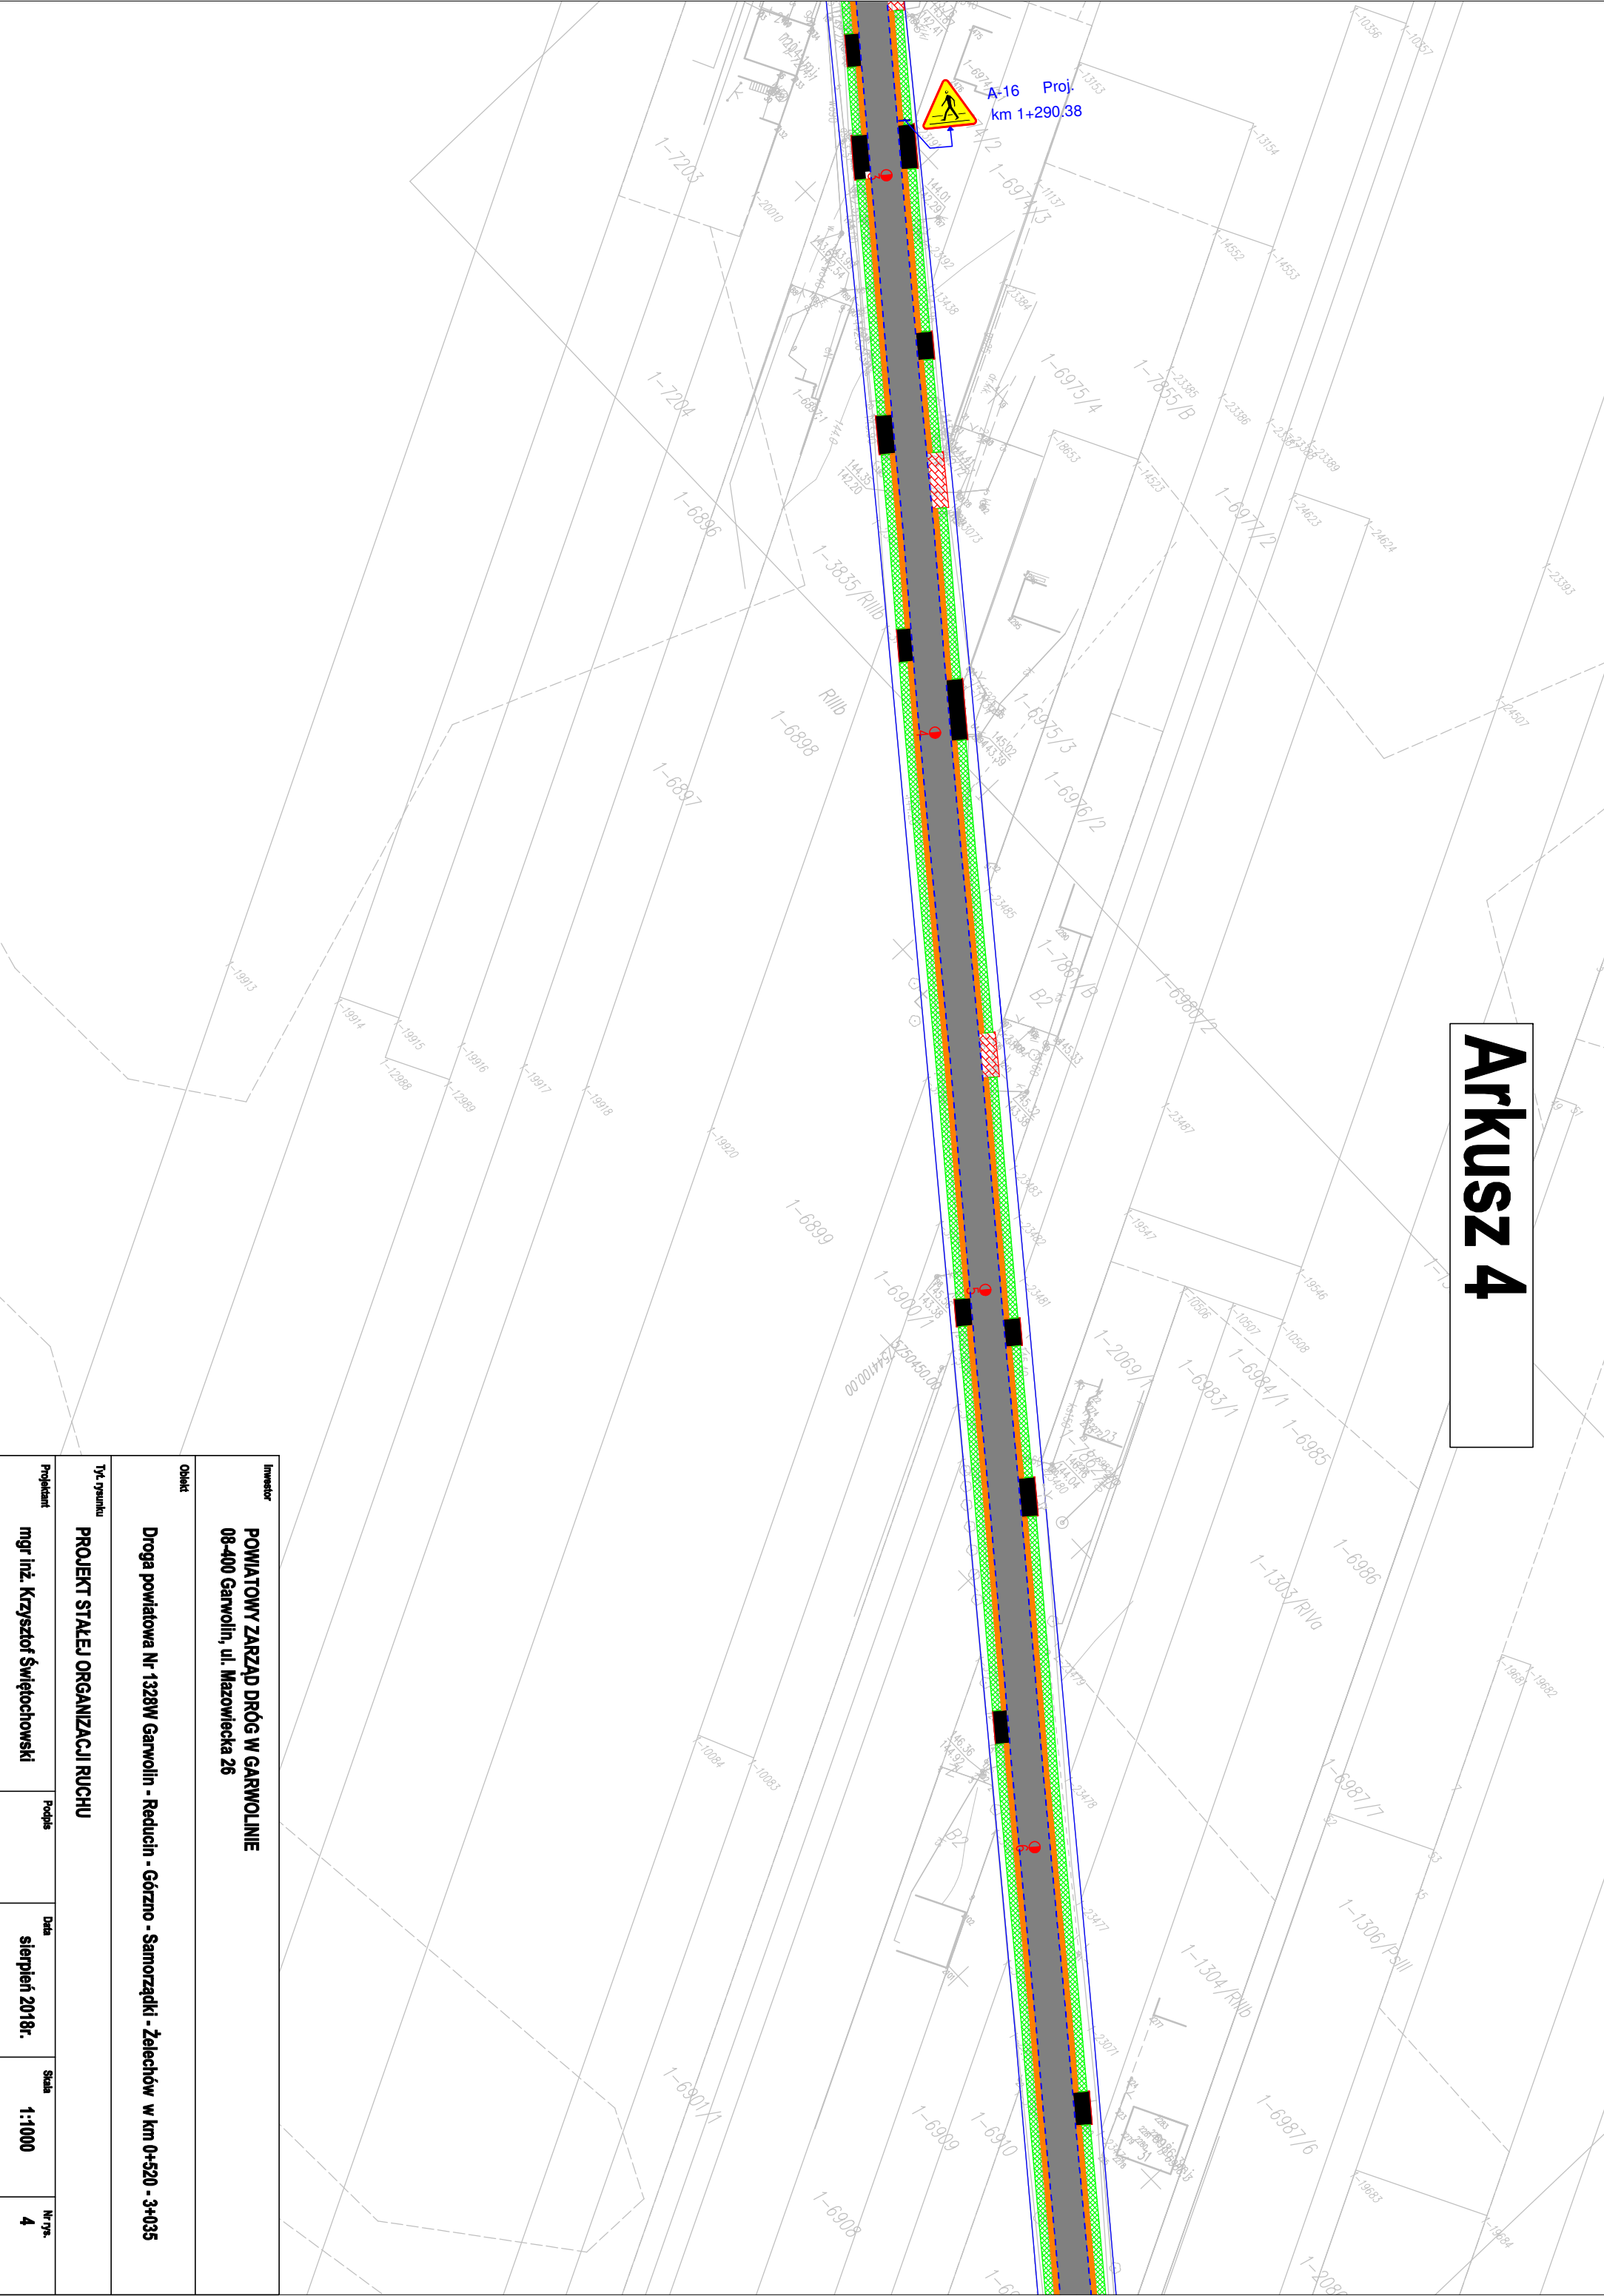

Investor				
POWIATOWY ZARZĄD DRÓG W GARWOLINIE				
08-400 Garwolin, ul. Mazowiecka 26				
Objekt				
Droga powiatowa Nr 1328W Garwolin - Reducin - Górzno - Samorządki - Żelechów w km 0+520 - 3+035				
Typ rysunku				
PROJEKT STAŁEJ ORGANIZACJI RUCHU				
Projektant	Podpis	Data	Skala	Nr rys.
mgr inż. Krzysztof Świętochowski		sierpień 2018r.	1:1000	4

Arkusz 5

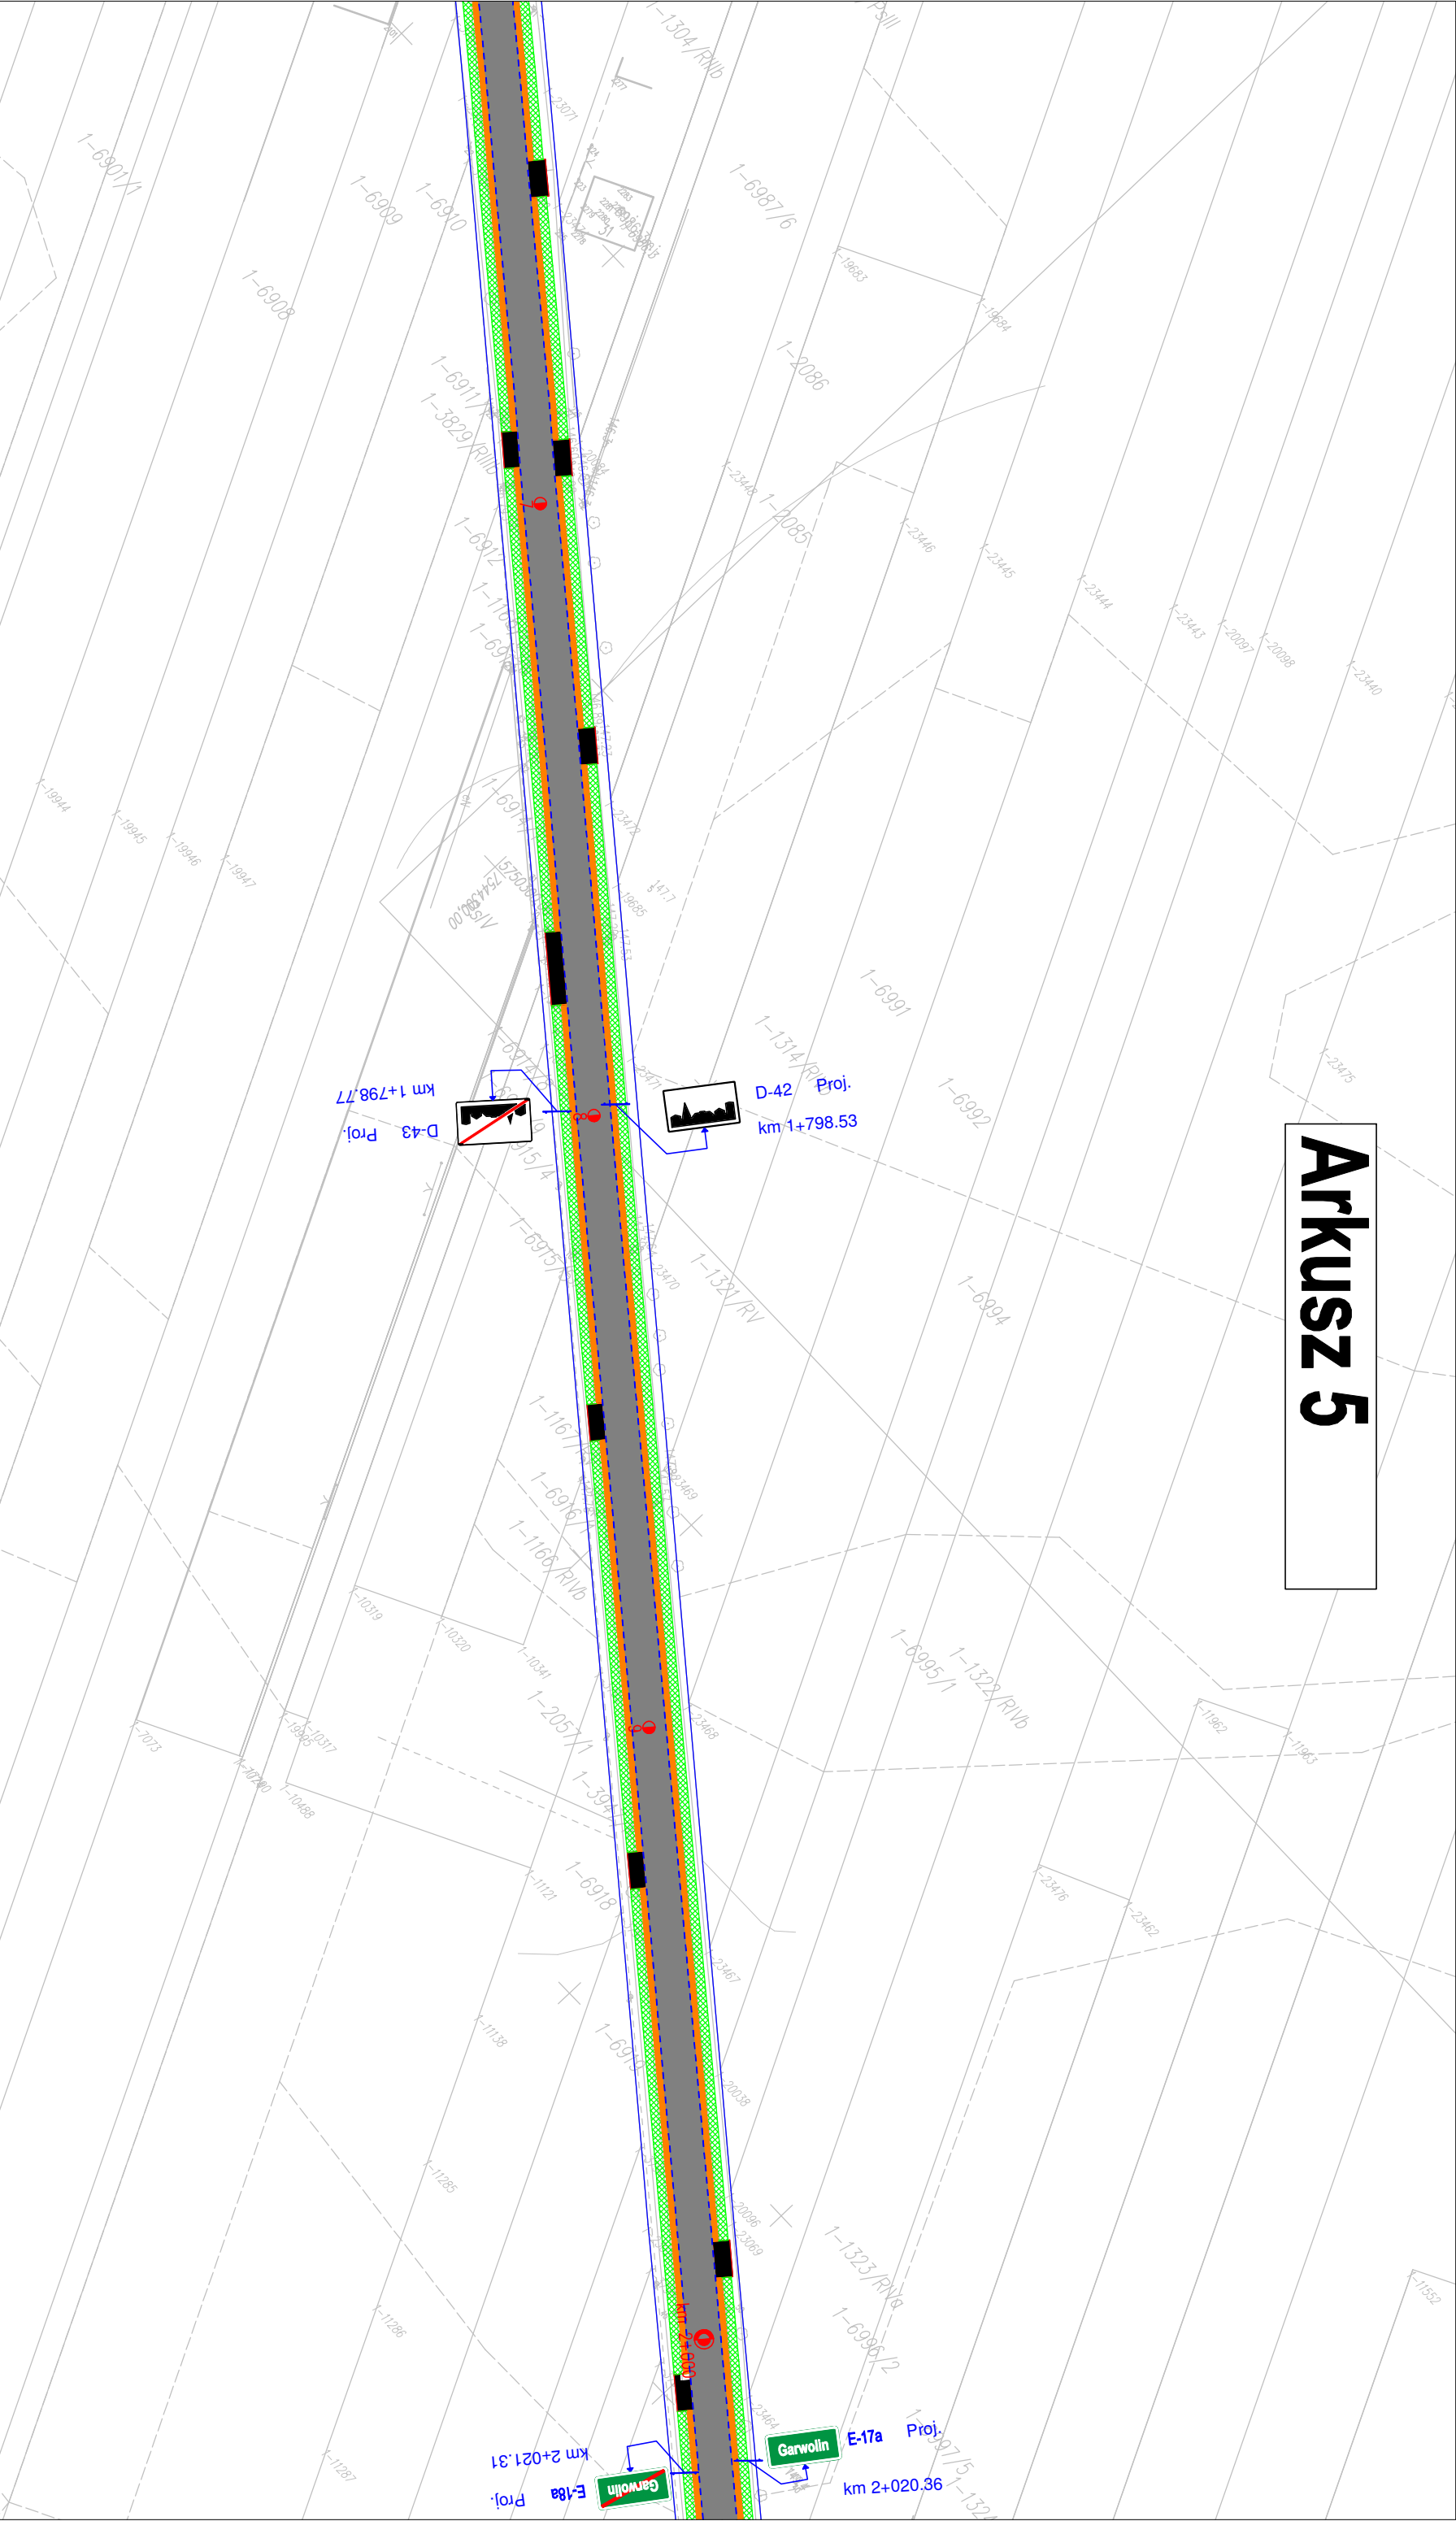


Investor POWIATOWY ZARZĄD DRÓG W GARWOLINIE 08-400 Garwolin, ul. Mazowiecka 26				
Opis Droga powiatowa Nr 1328W Garwolin - Reducin - Górzno - Samorządki - Żelechów w km 0+520 - 3+035				
Tyć rysunku PROJEKT STAŁEJ ORGANIZACJI RUCHU				
Projektant mgr inż. Krzysztof Świętochowski	Podpis	Data sierpień 2018r.	Skala 1:1000	Nr rys. 5

Arkusz 6




Investor	POWIATOWY ZARZĄD DRÓG W GARWOLINIE 09-400 Garwolin, ul. Mazowiecka 26		
Obiekt	Droga powiatowa Nr 1328W Garwolin - Reducin - Górzno - Samorządki - Żelechów w km 0+520 - 3+035		
Tytuł rysunku	PROJEKT STAŁEJ ORGANIZACJI RUCHU		
Projektant	mgr inż. Krzysztof Świętochowski	Podpis	
	Data	Skala	Nr rys.
	sierpień 2018r.	1:1000	6

Arkusz 7

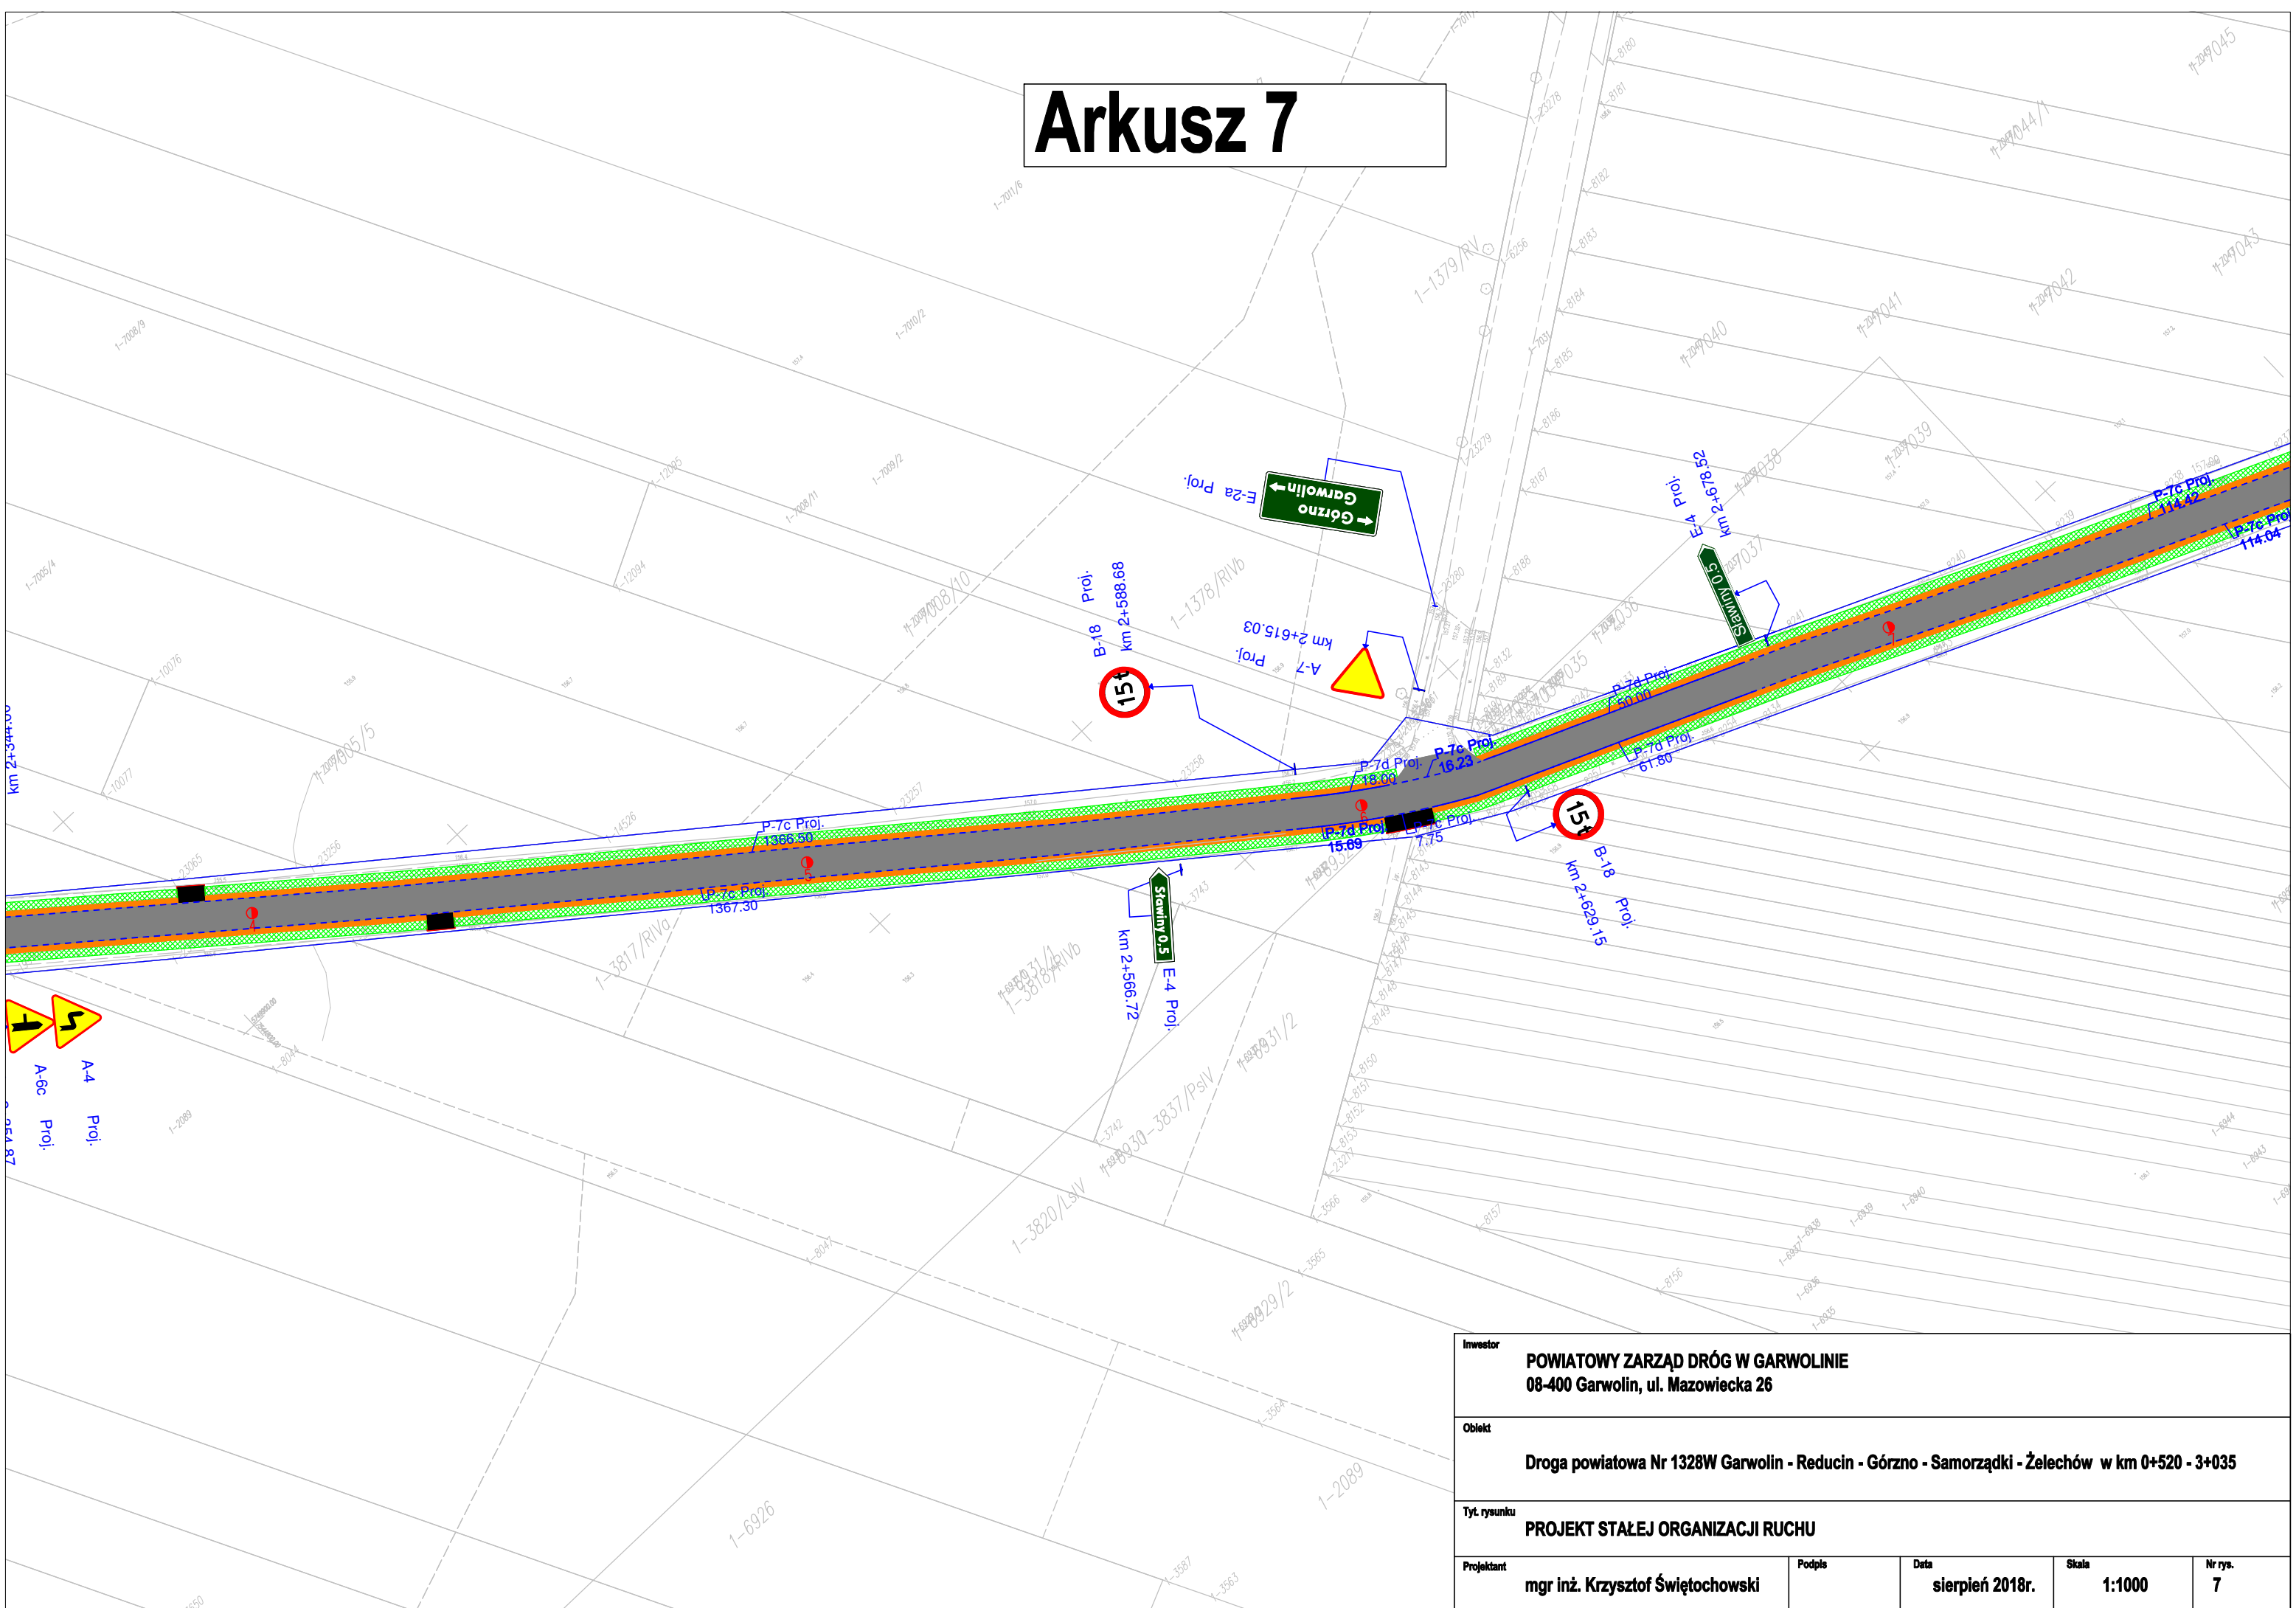

Inwestor POWIATOWY ZARZĄD DRÓG W GARWOLINIE 08-400 Garwolin, ul. Mazowiecka 26				
Obiekt Droga powiatowa Nr 1328W Garwolin - Reducin - Górzno - Samorządki - Żelechów w km 0+520 - 3+035				
Tyt. rysunku PROJEKT STAŁEJ ORGANIZACJI RUCHU				
Projektant mgr inż. Krzysztof Świętochowski	Podpis	Data sierpień 2018r.	Skala 1:1000	Nr rys. 7

Arkusz 8

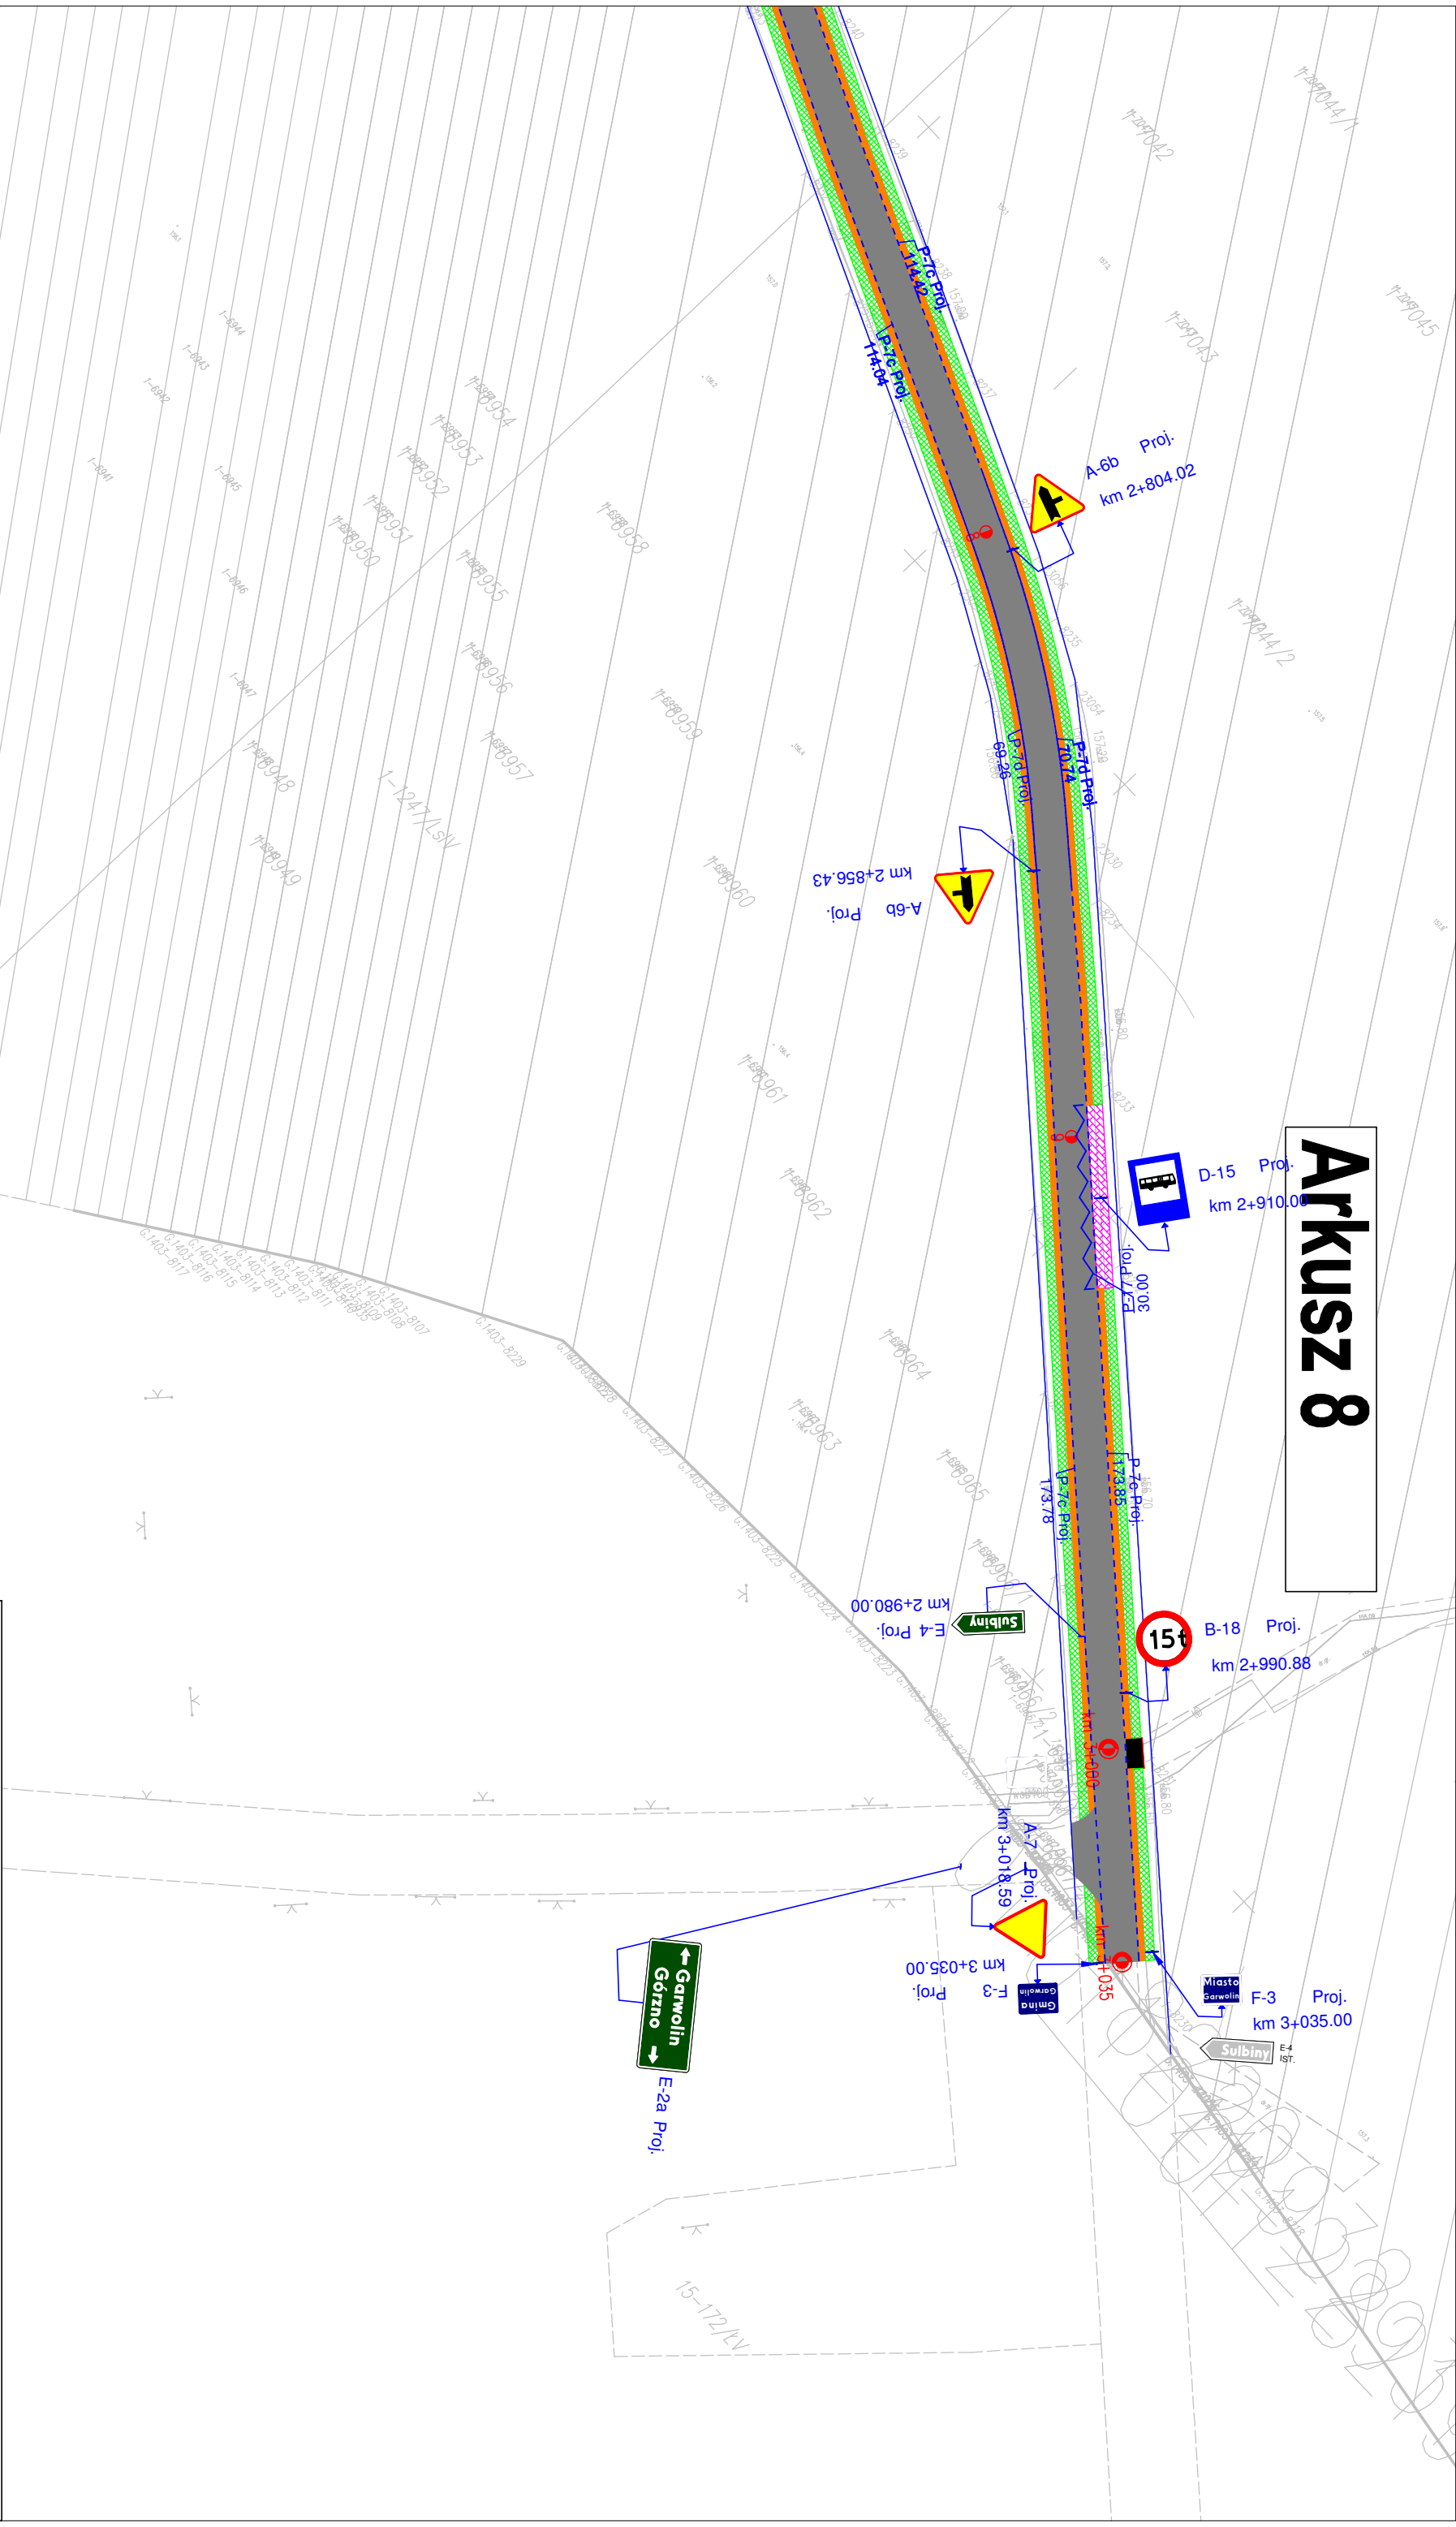

Investor	POWIATOWY ZARZĄD DRÓG W GARWOLINIE 08-400 Garwolin, ul. Mazowiecka 26			
Obiekt	Droga powiatowa Nr 1328W Garwolin - Reducin - Górzno - Samorządki - Żelechów w km 0+520 - 3+035			
Tytuł rysunku	PROJEKT STAŁEJ ORGANIZACJI RUCHU			
Projektant	Pełnia	Data	Skala	Nr rys.
mgr inż. Krzysztof Świętochowski		sierpień 2018r.	1:1000	8