


# Arkusz 2

---


**Työ nysunku**

Projektant	Podpis	Data	Skala	Nr rys.
mgr inż. Krzysztof Świętochowski		sierpień 2018r.	1:1000	2

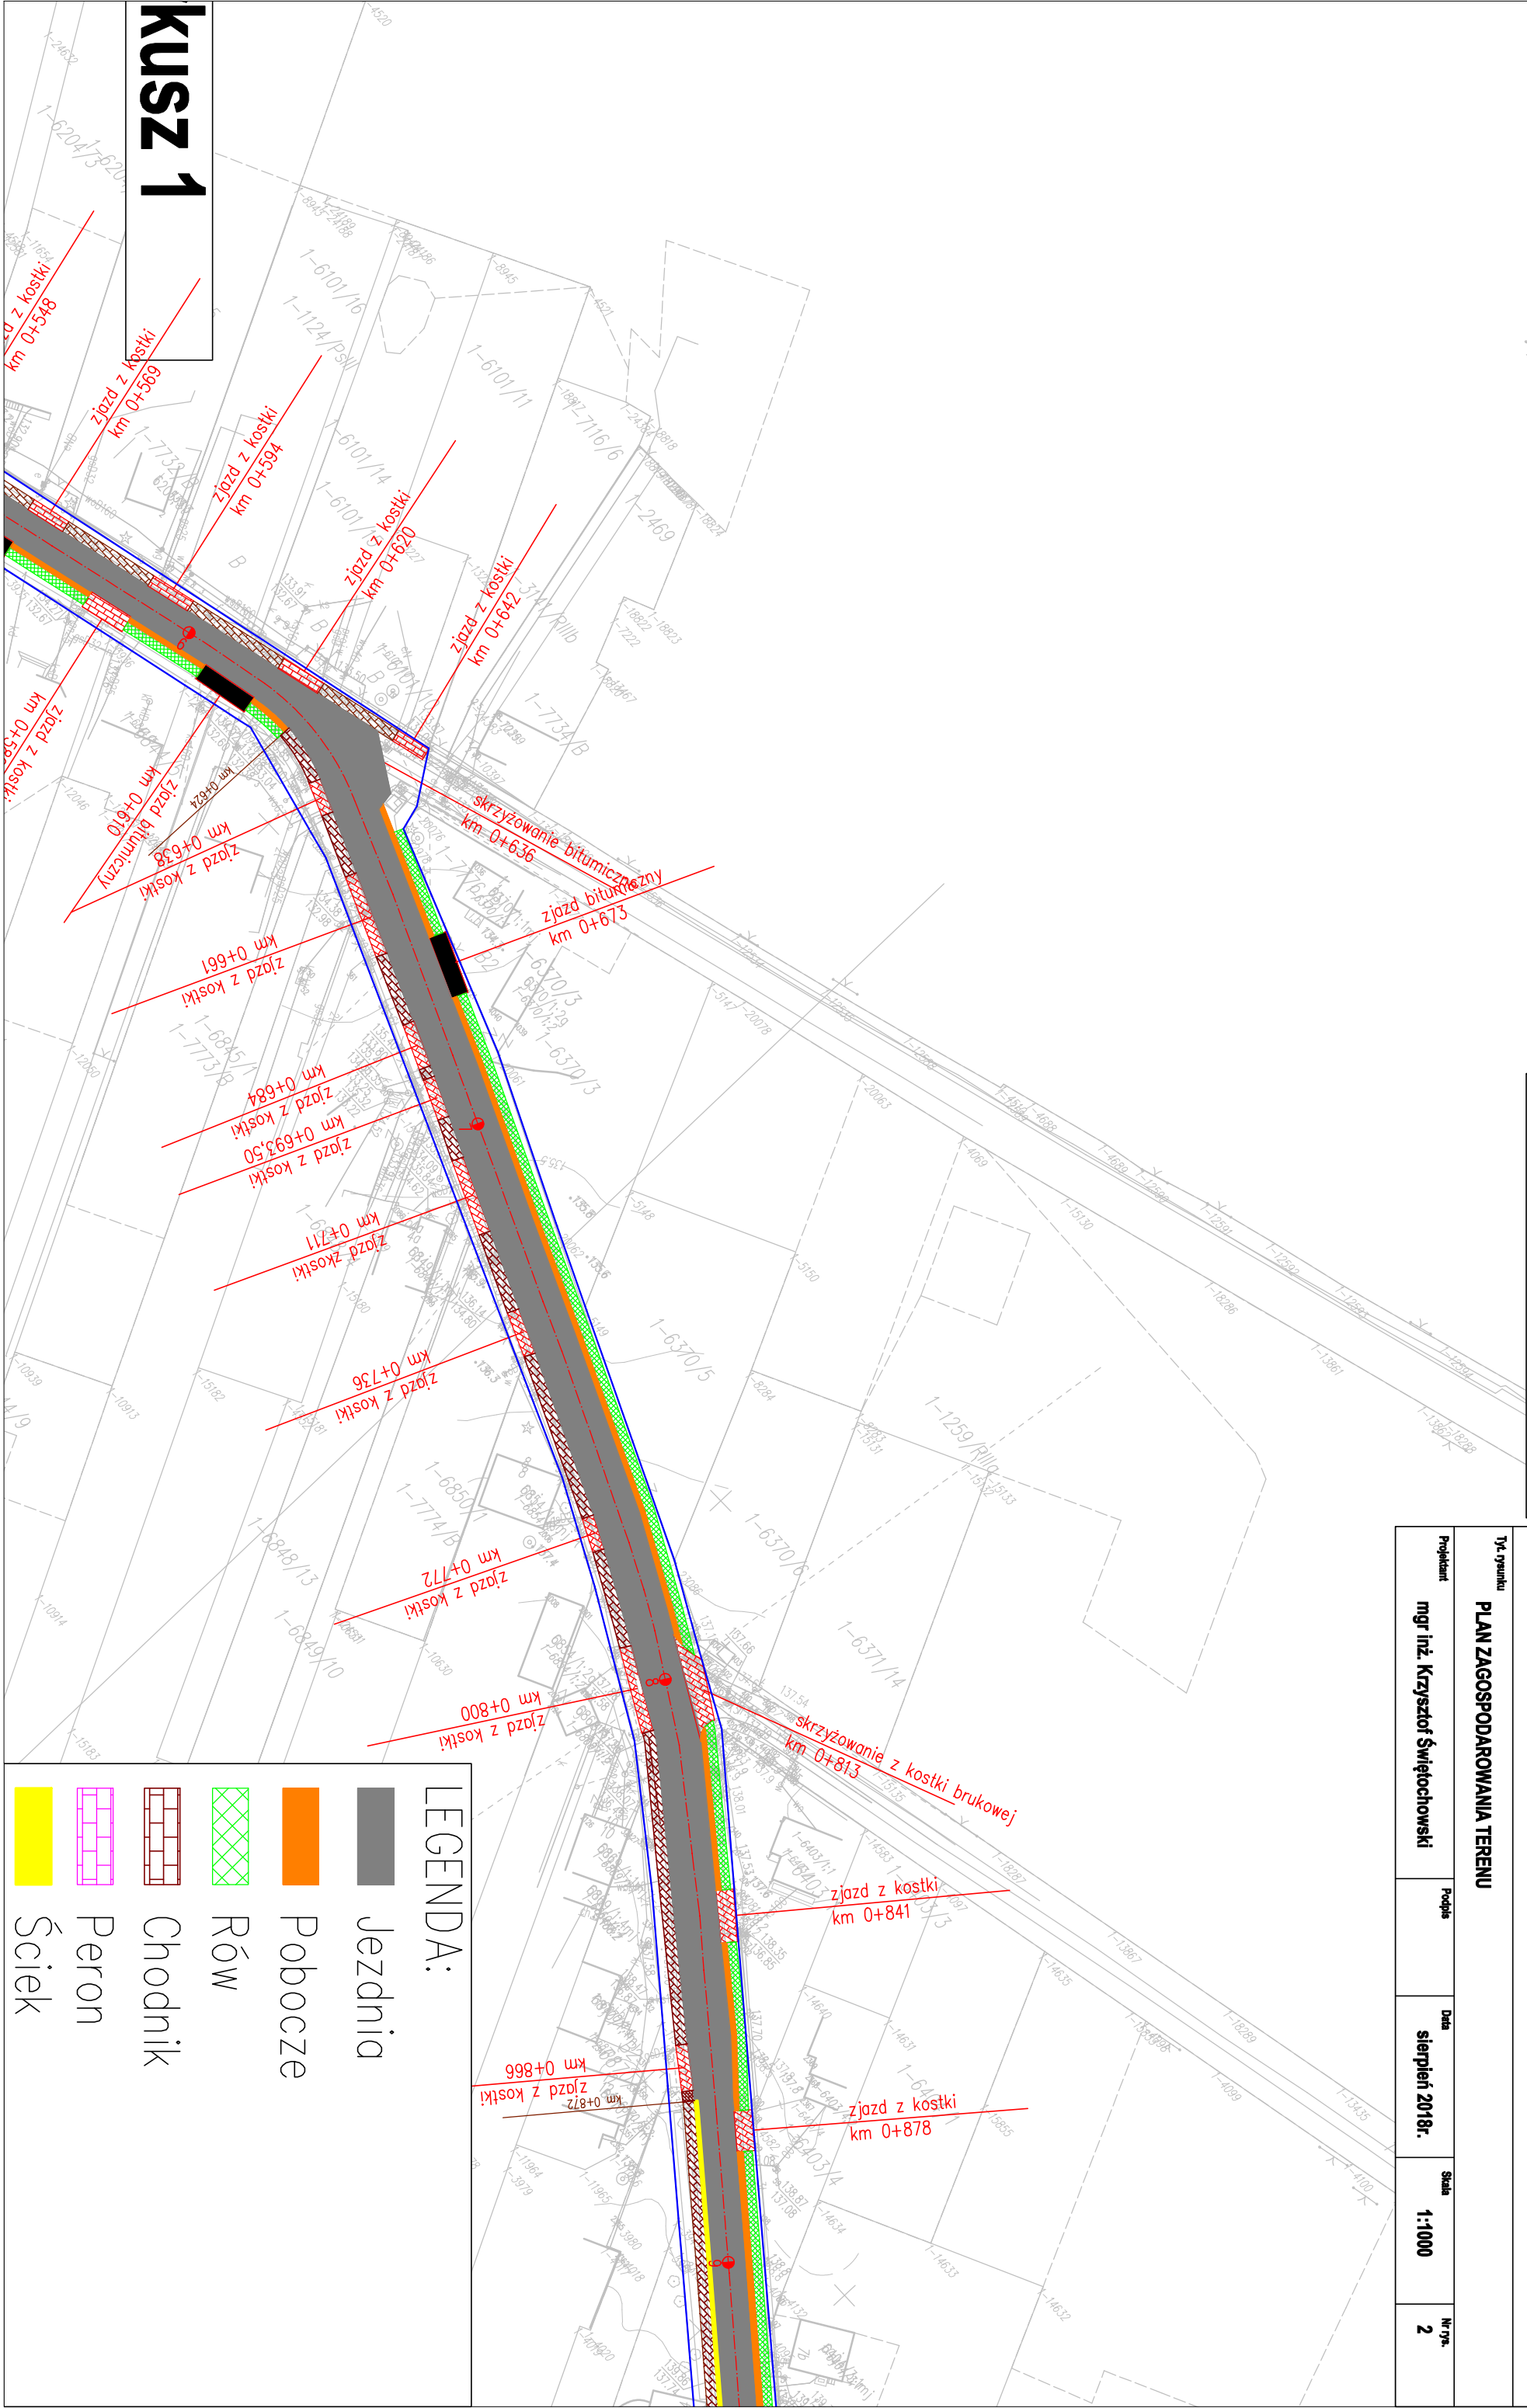







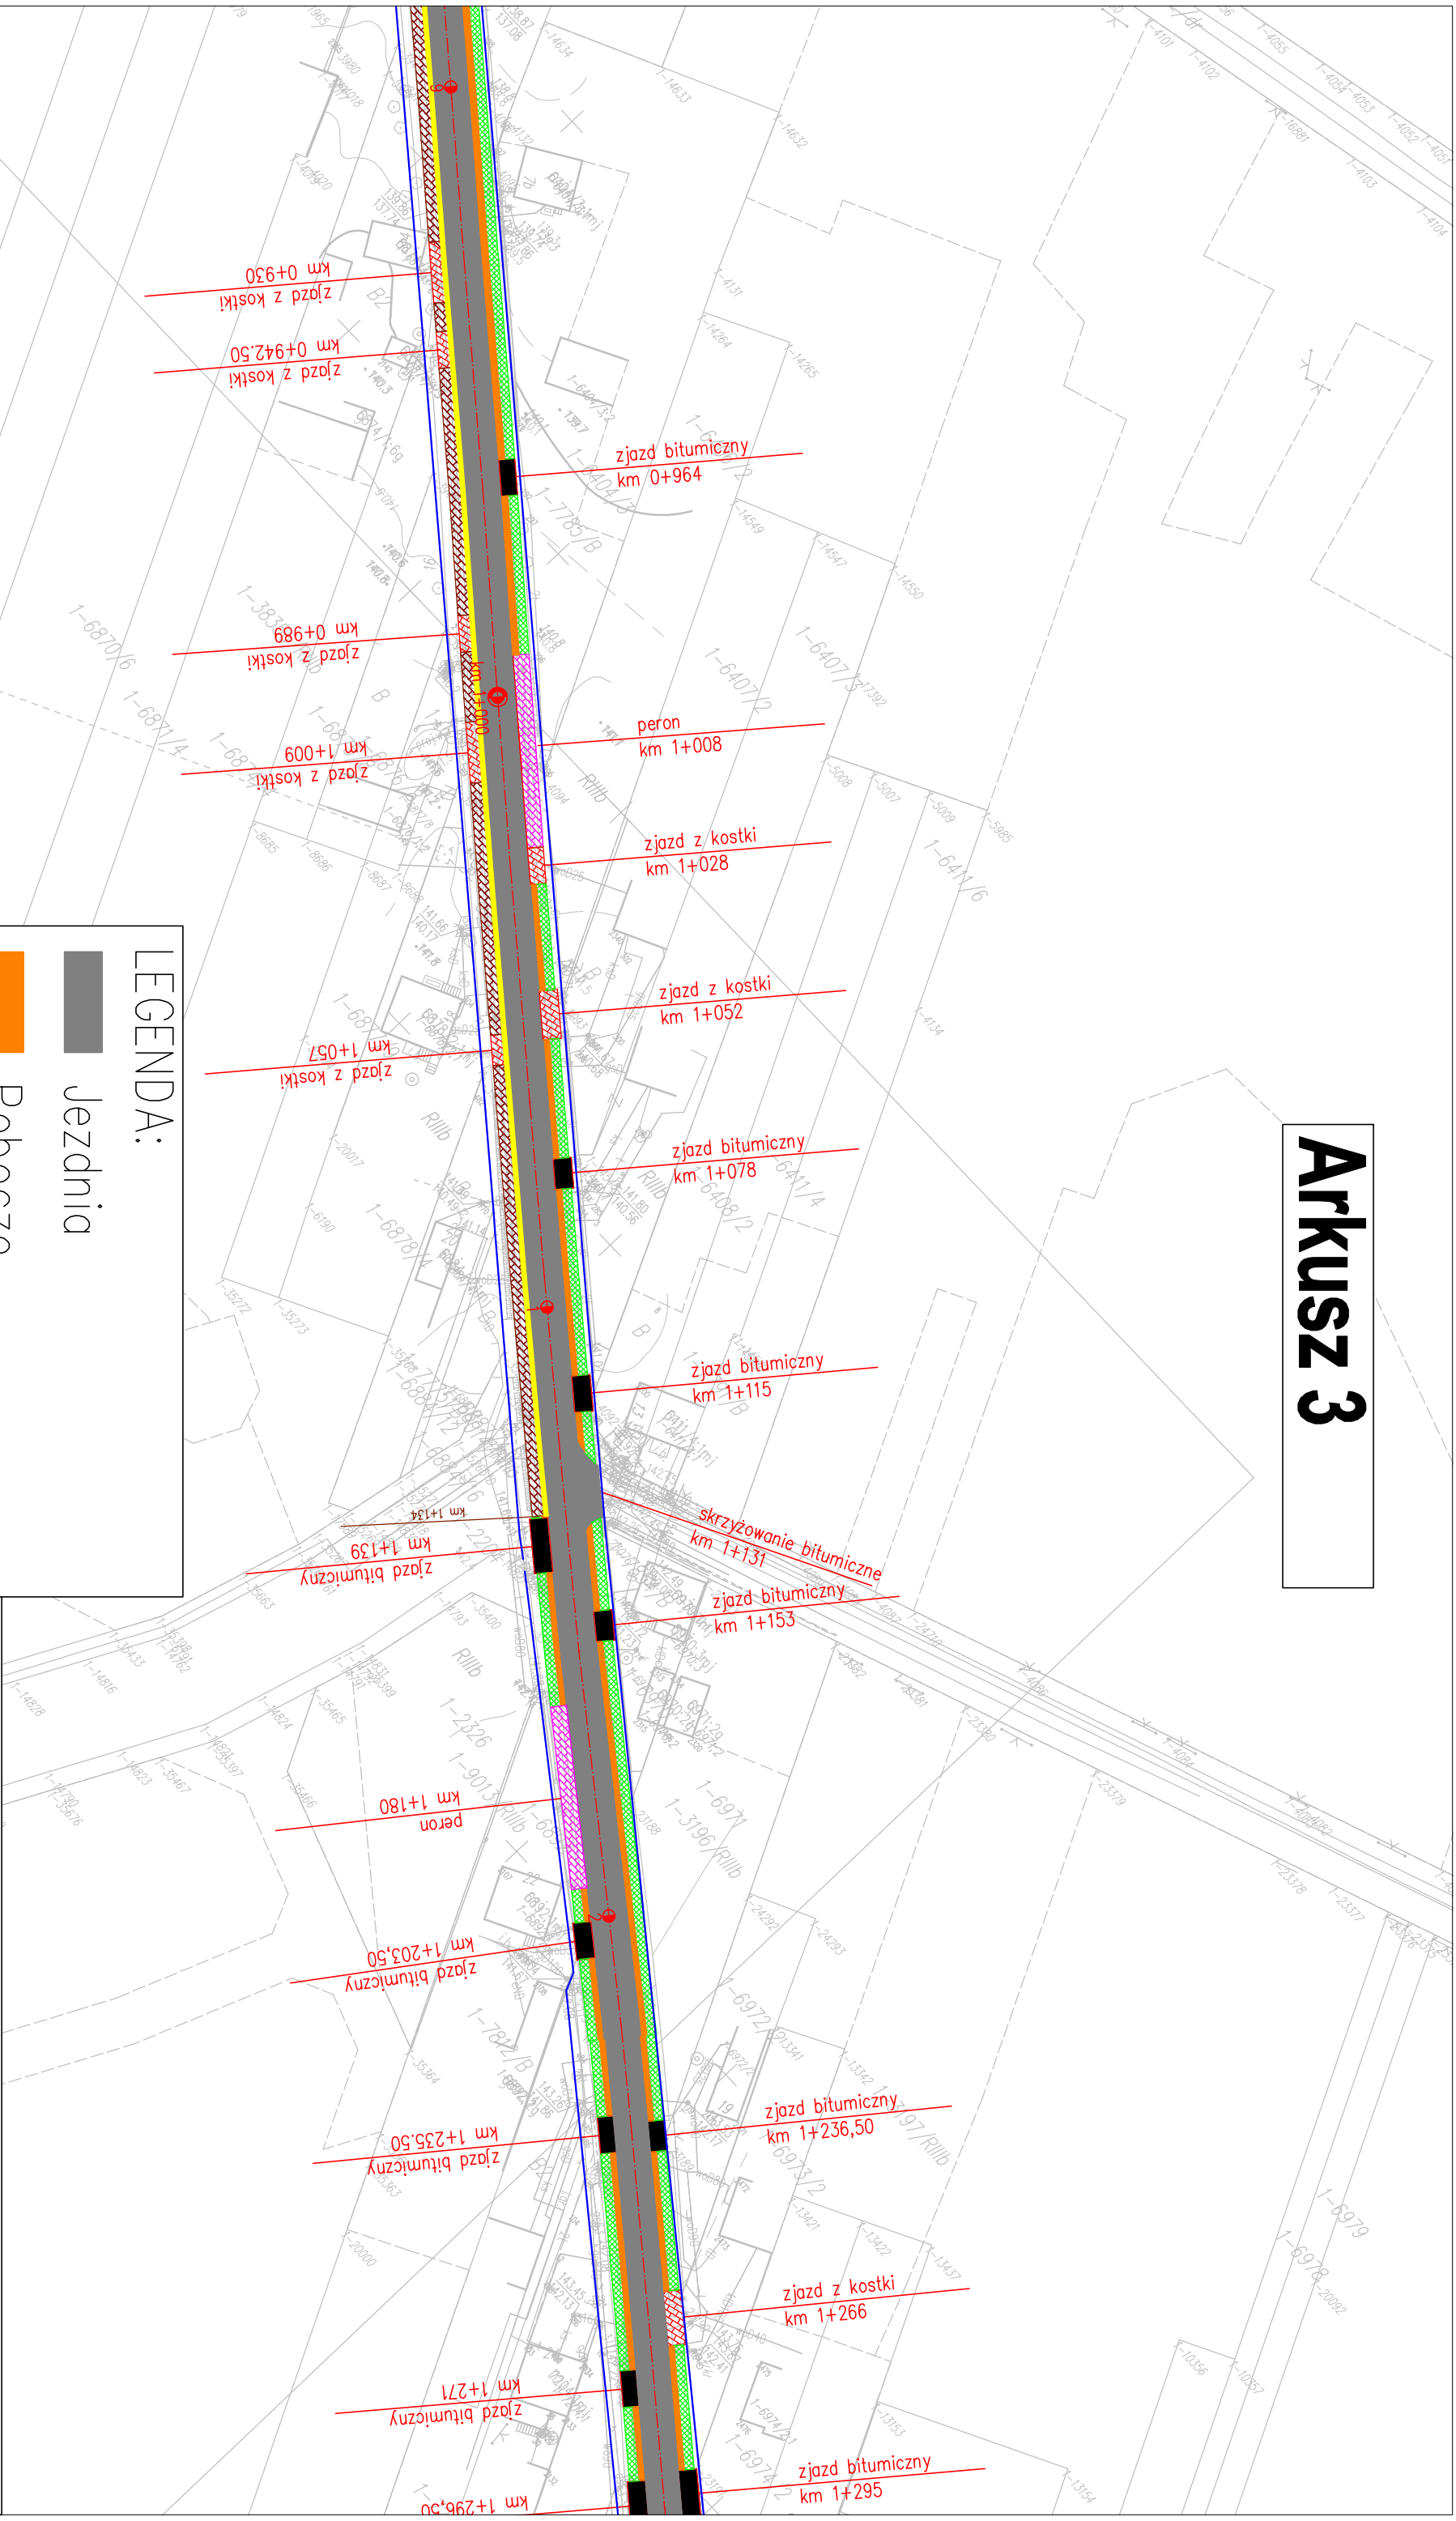

# Arkusz 3




LEGENDA:

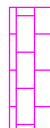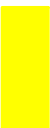	Jezdnia
	Pobocze
	Rów
	Chodnik
	Peron
	Ściek

Investor	<b>POWIATOWY ZARZĄD DRÓG W GARWOLINIE</b> <b>08-400 Garwolin, ul. Mazowiecka 26</b>			
Obiekt	<b>Droga powiatowa Nr 1328W Garwolin - Reducin - Górzno - Samorządki - Żelechów w km 0+520 - 3+035</b>			
Tytuł rysunku	<b>PLAN ZAGOSPODAROWANIA TERENU</b>			
Projektant	Pełnia	Data	Skala	Nr rys.
<b>mgr inż. Krzysztof Świętochowski</b>		<b>sierpień 2018r.</b>	<b>1:1000</b>	<b>3</b>

# Arkusz 4

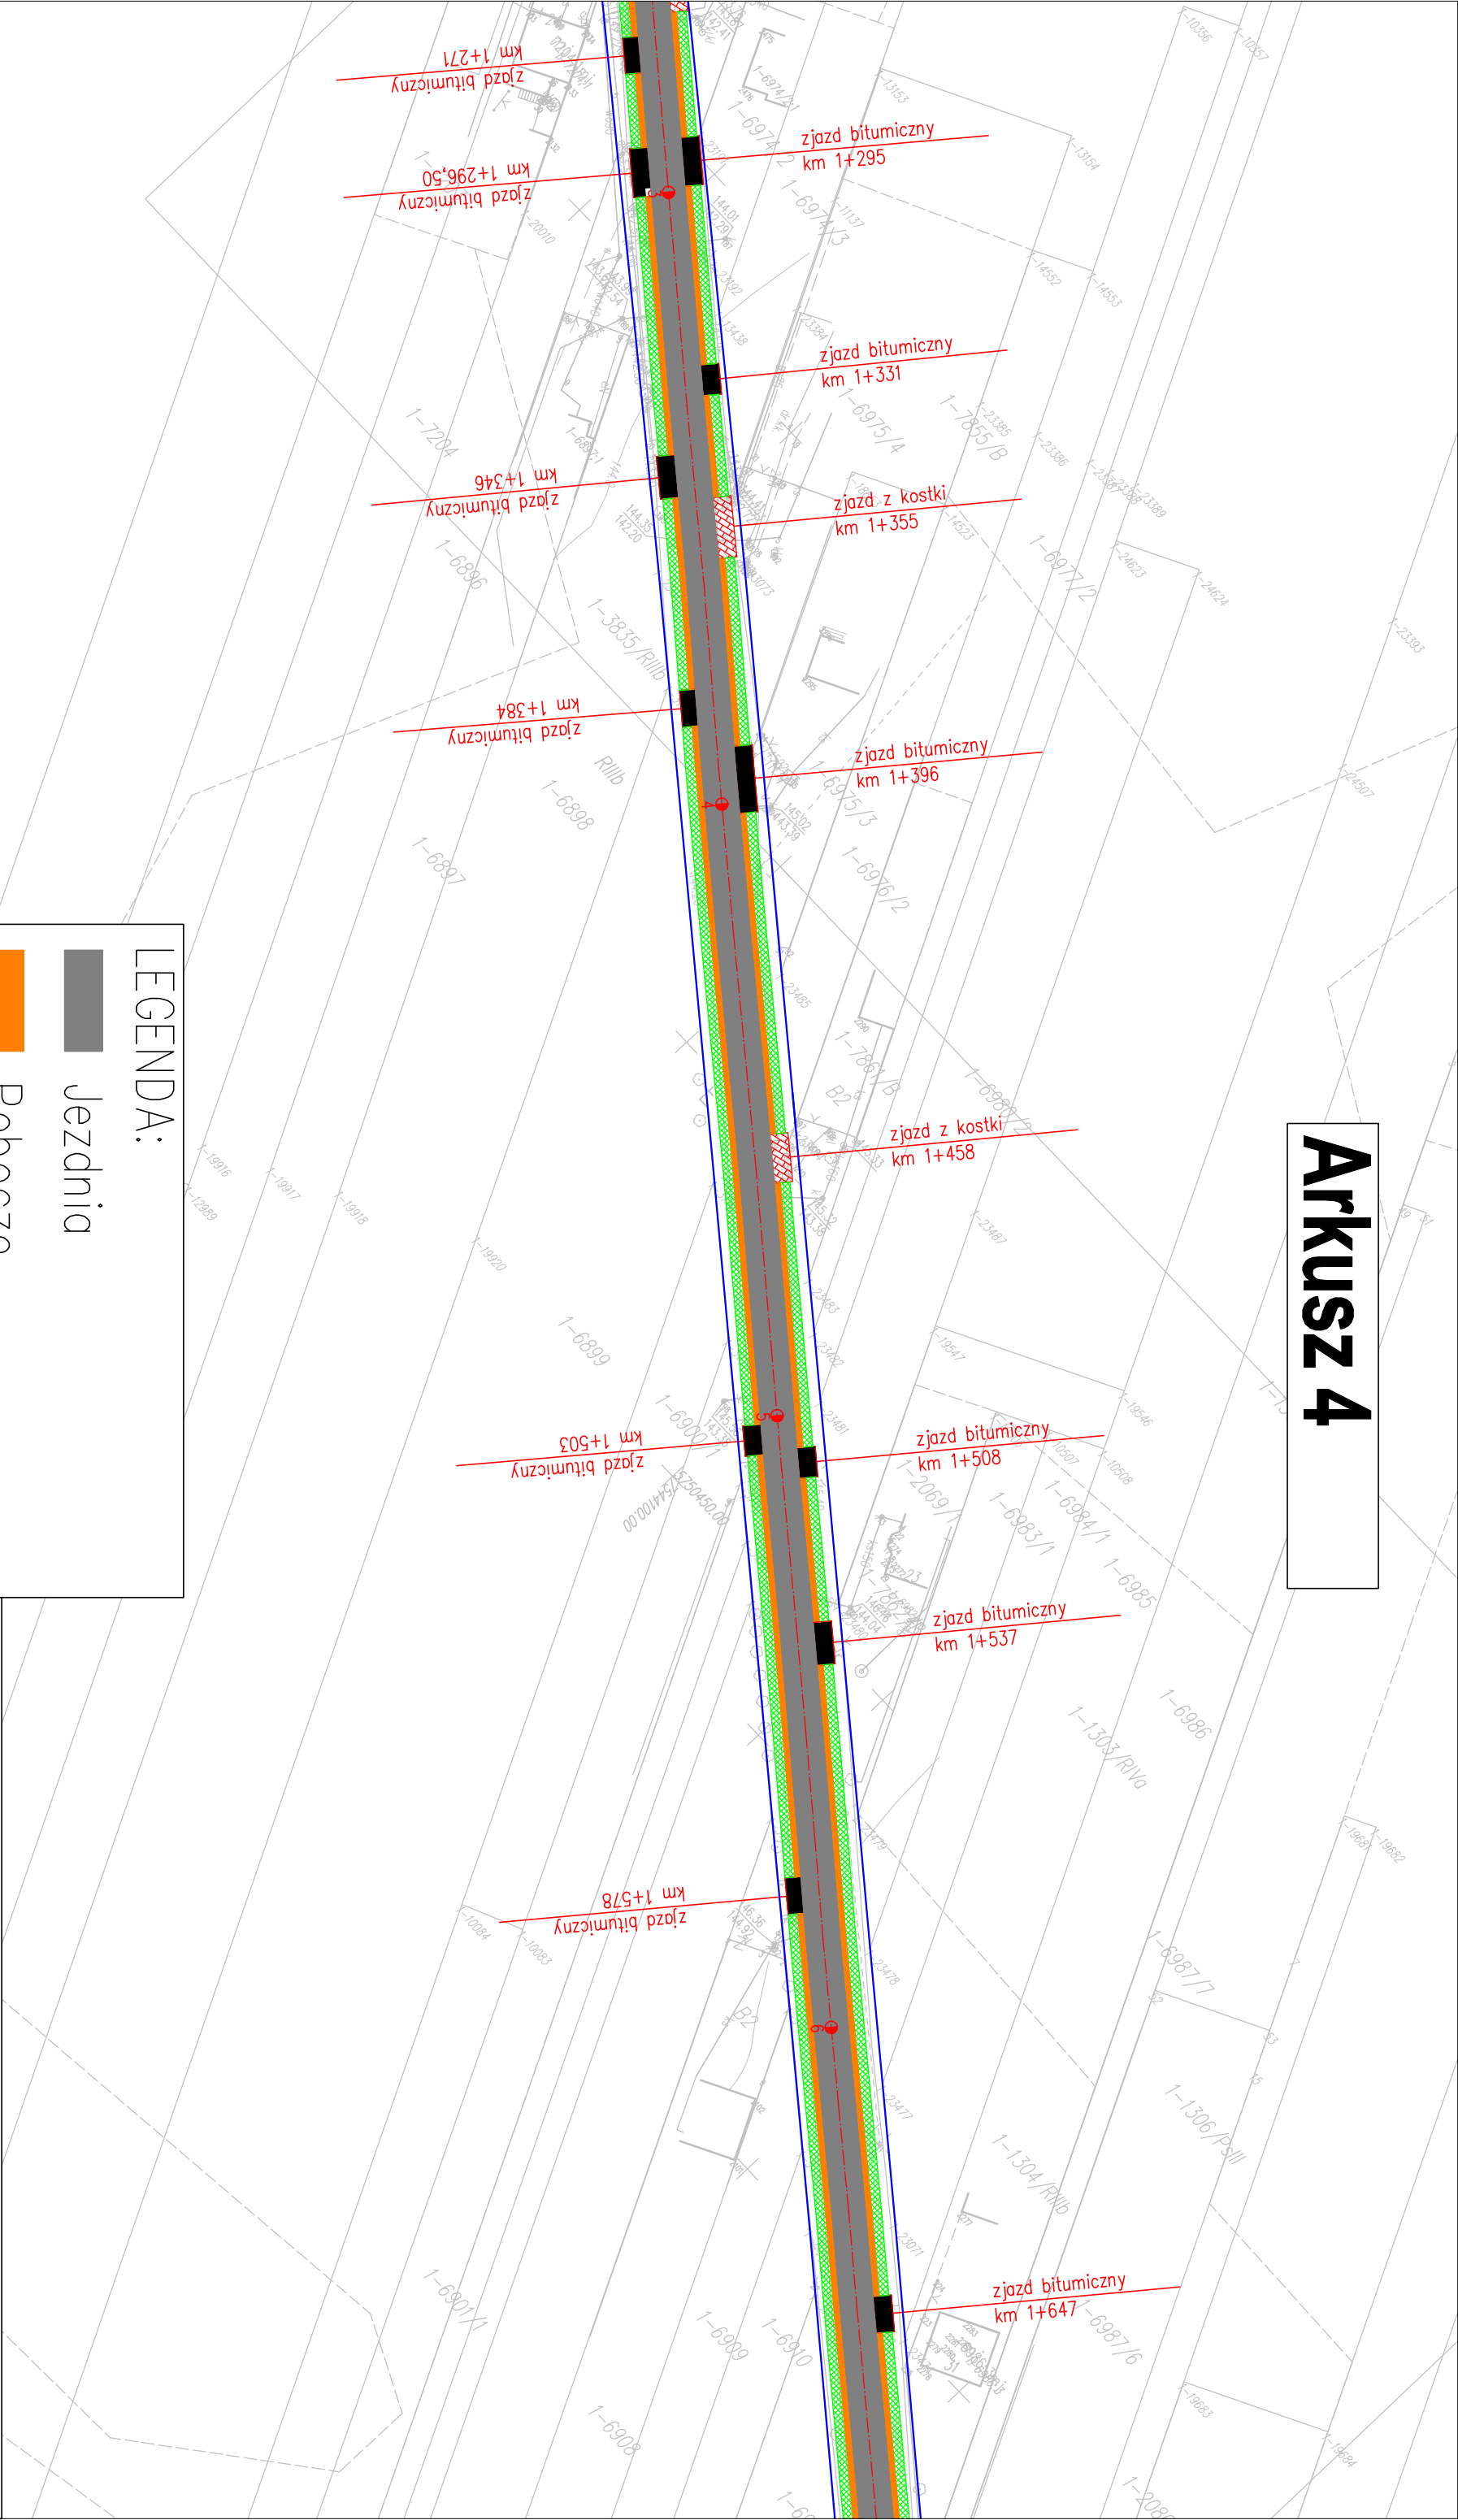

## LEGENDA:

Jezdnia

Pobocze

Rów

Chodnik


Peron

Ściek


Investor				
POWIATOWY ZARZĄD DRÓG W GARWOLINIE				
08-400 Garwolin, ul. Mazowiecka 26				
Objekt				
Droga powiatowa Nr 1328W Garwolin - Reducin - Górzno - Samorządki - Żelechów w km 0+520 - 3+035				
Typ rysunku				
PLAN ZAGOSPODAROWANIA TERENU				
Projektant	Podpis	Data	Skala	Nr rys.
mgr inż. Krzysztof Świętochowski		sierpień 2018r.	1:1000	4



# Arkusz 5

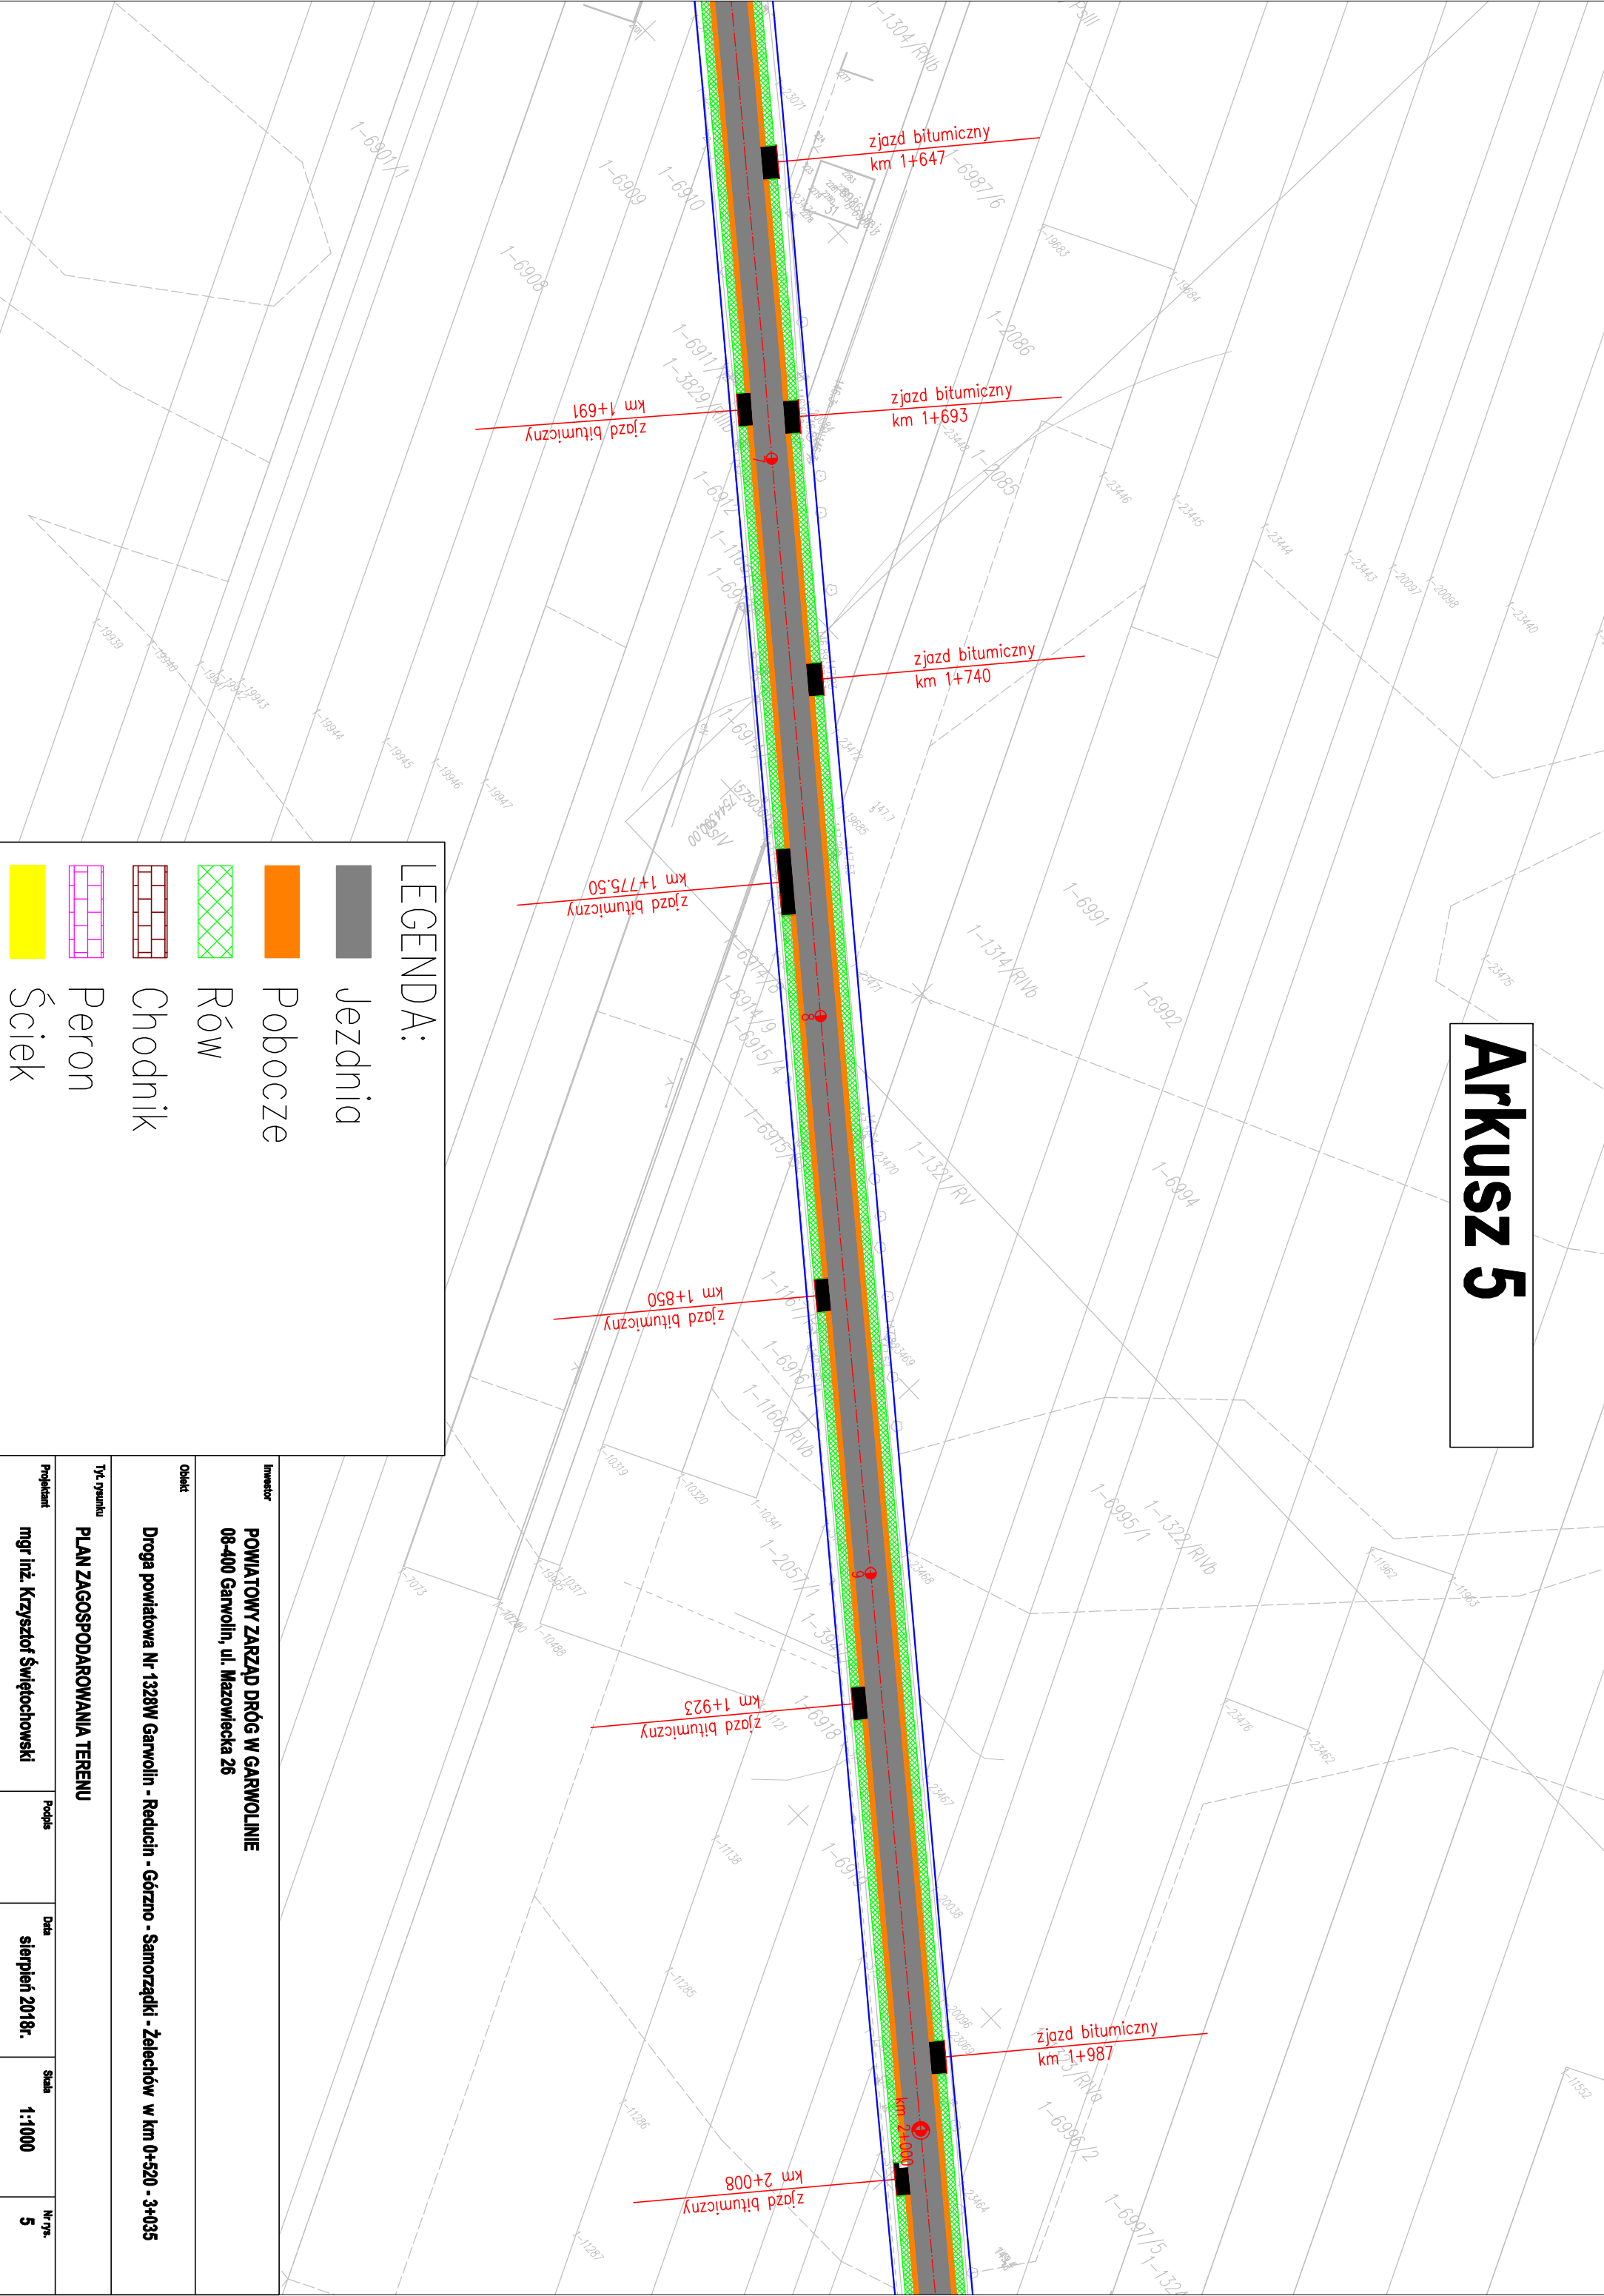


# Arkusz 6

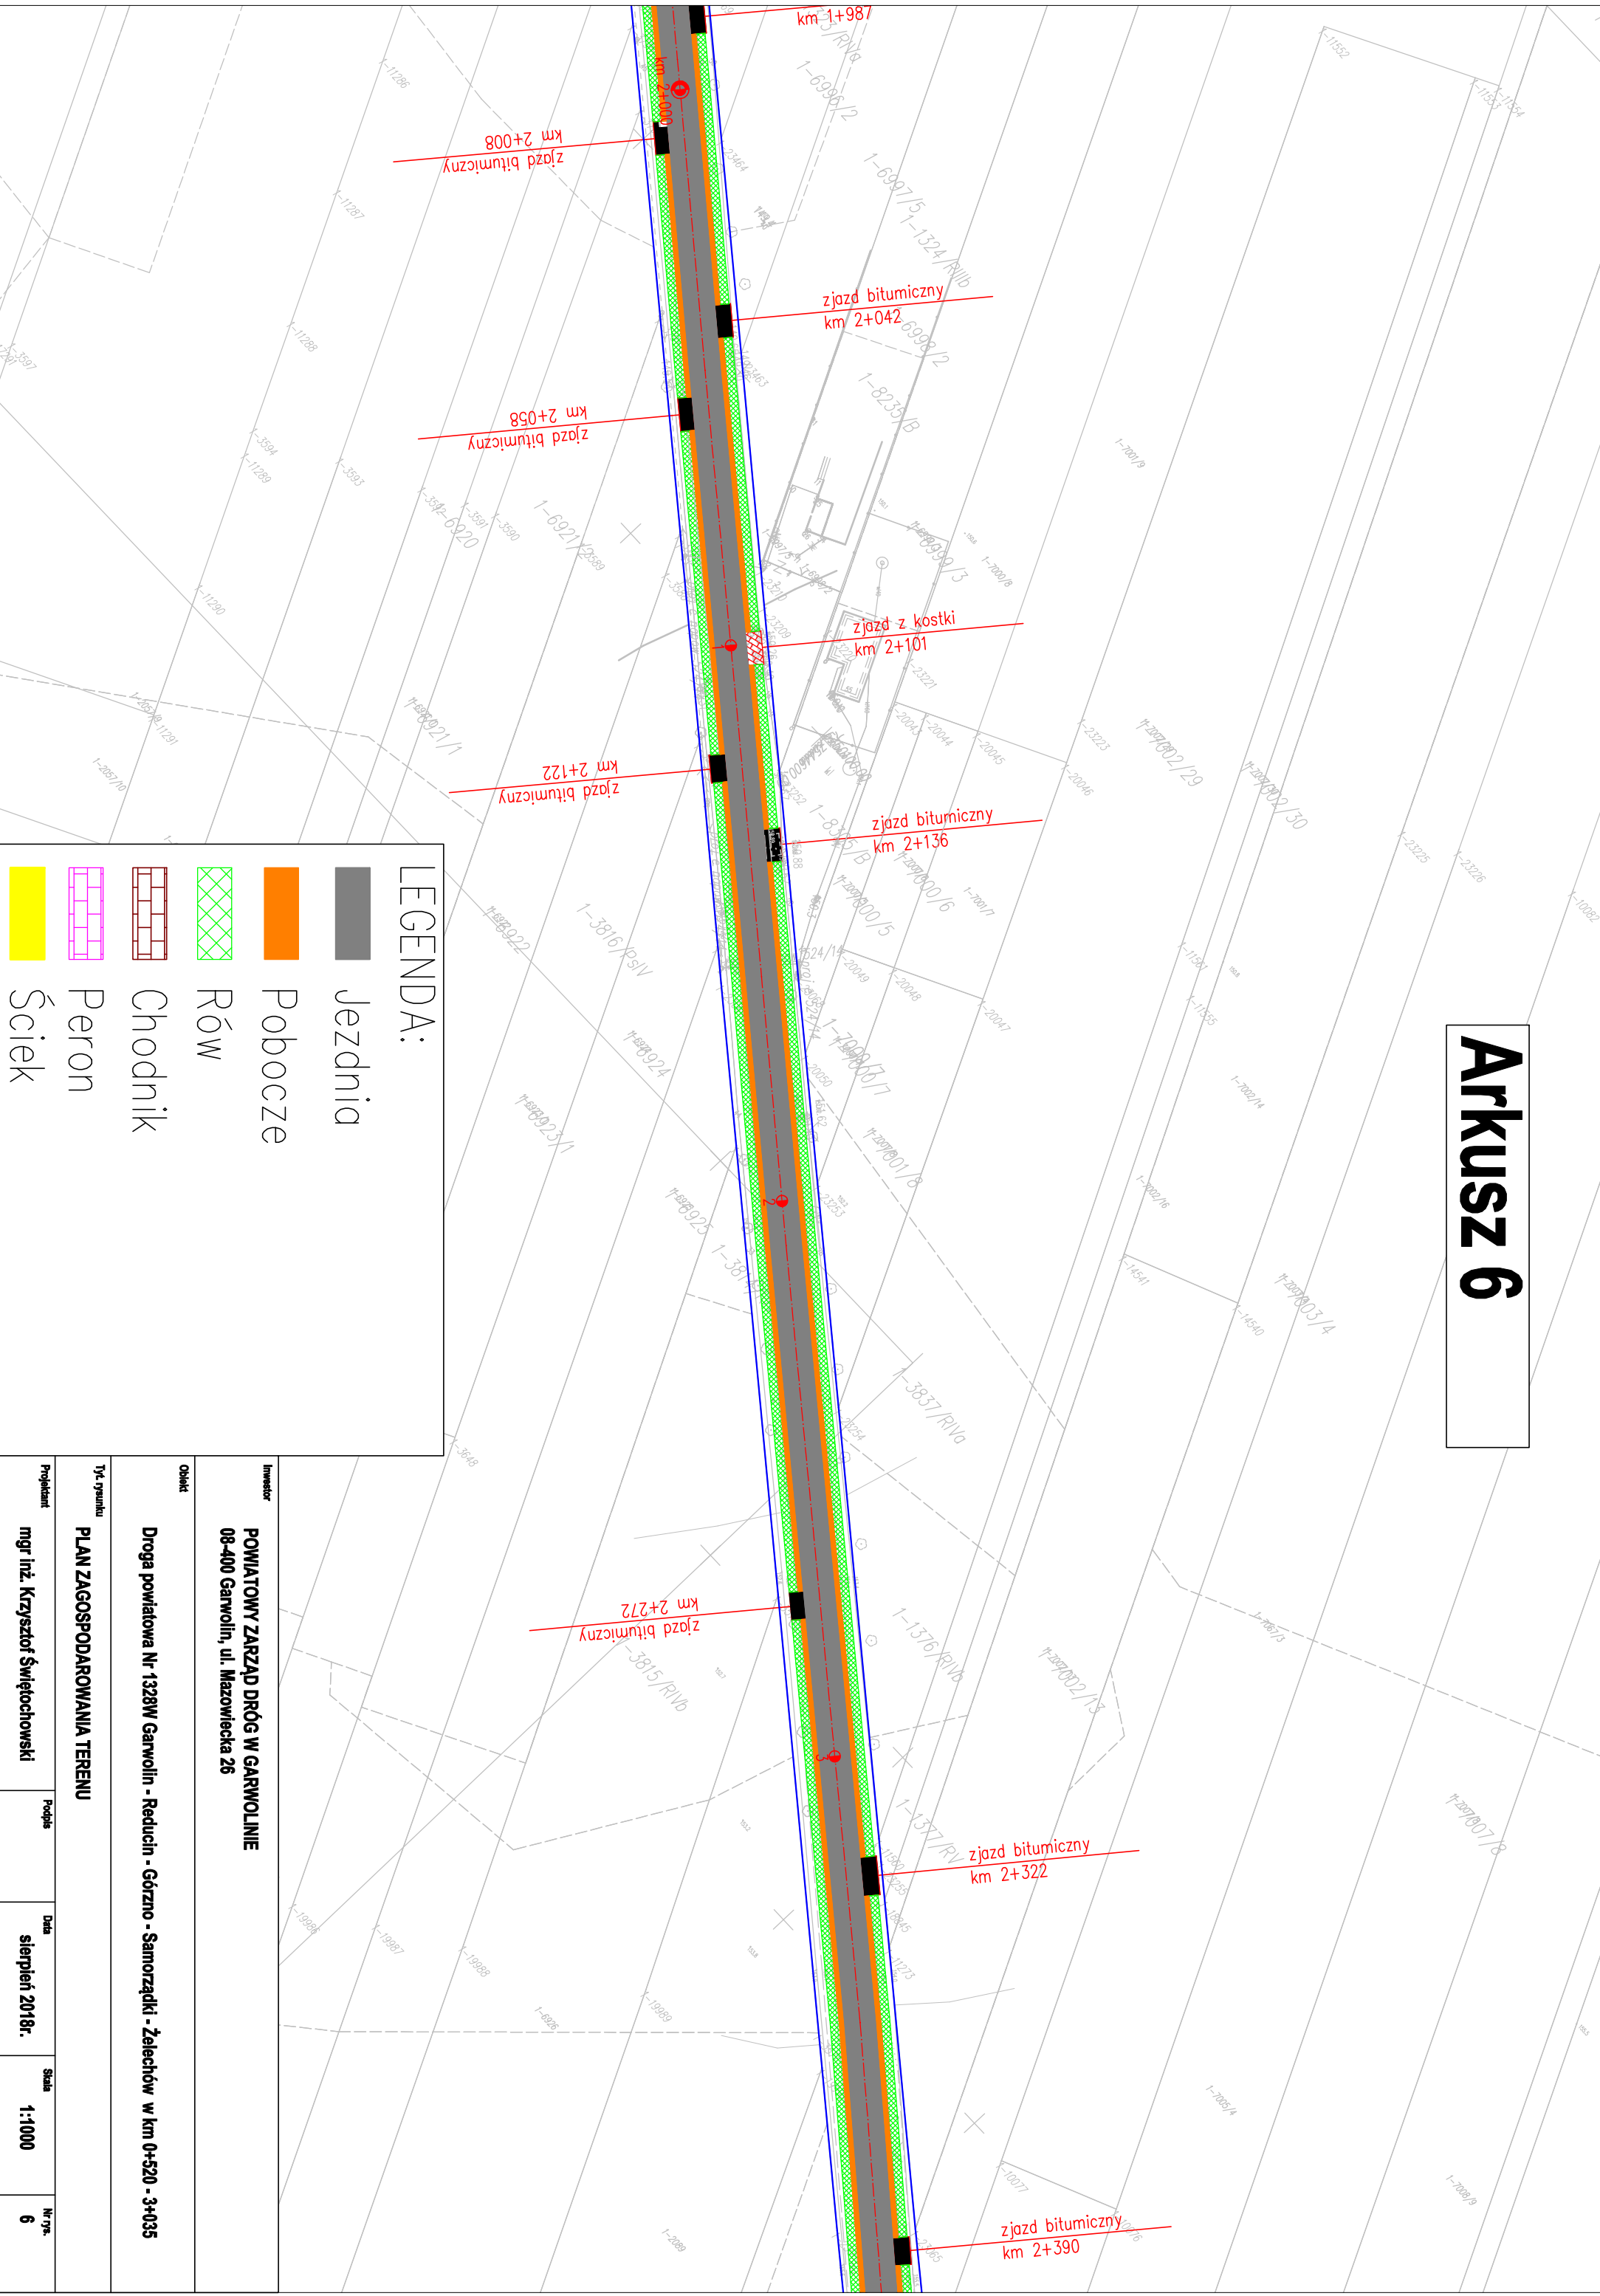


Investor	<b>POWIATOWY ZARZĄD DRÓG W GARWOLINIE</b> <b>08-400 Garwolin, ul. Mazowiecka 26</b>			
Obiekt	<b>Droga powiatowa Nr 1328W Garwolin - Reducin - Górzno - Samorządki - Żelechów w km 0+520 - 3+035</b>			
Tytuł rysunku	<b>PLAN ZAGOSPODAROWANIA TERENU</b>			
Projektant	Popis	Data	Skala	Nr rys.
<b>mgr inż. Krzysztof Świątchochowski</b>		<b>sierpień 2018r.</b>	<b>1:1000</b>	<b>6</b>

# Arkusz 7

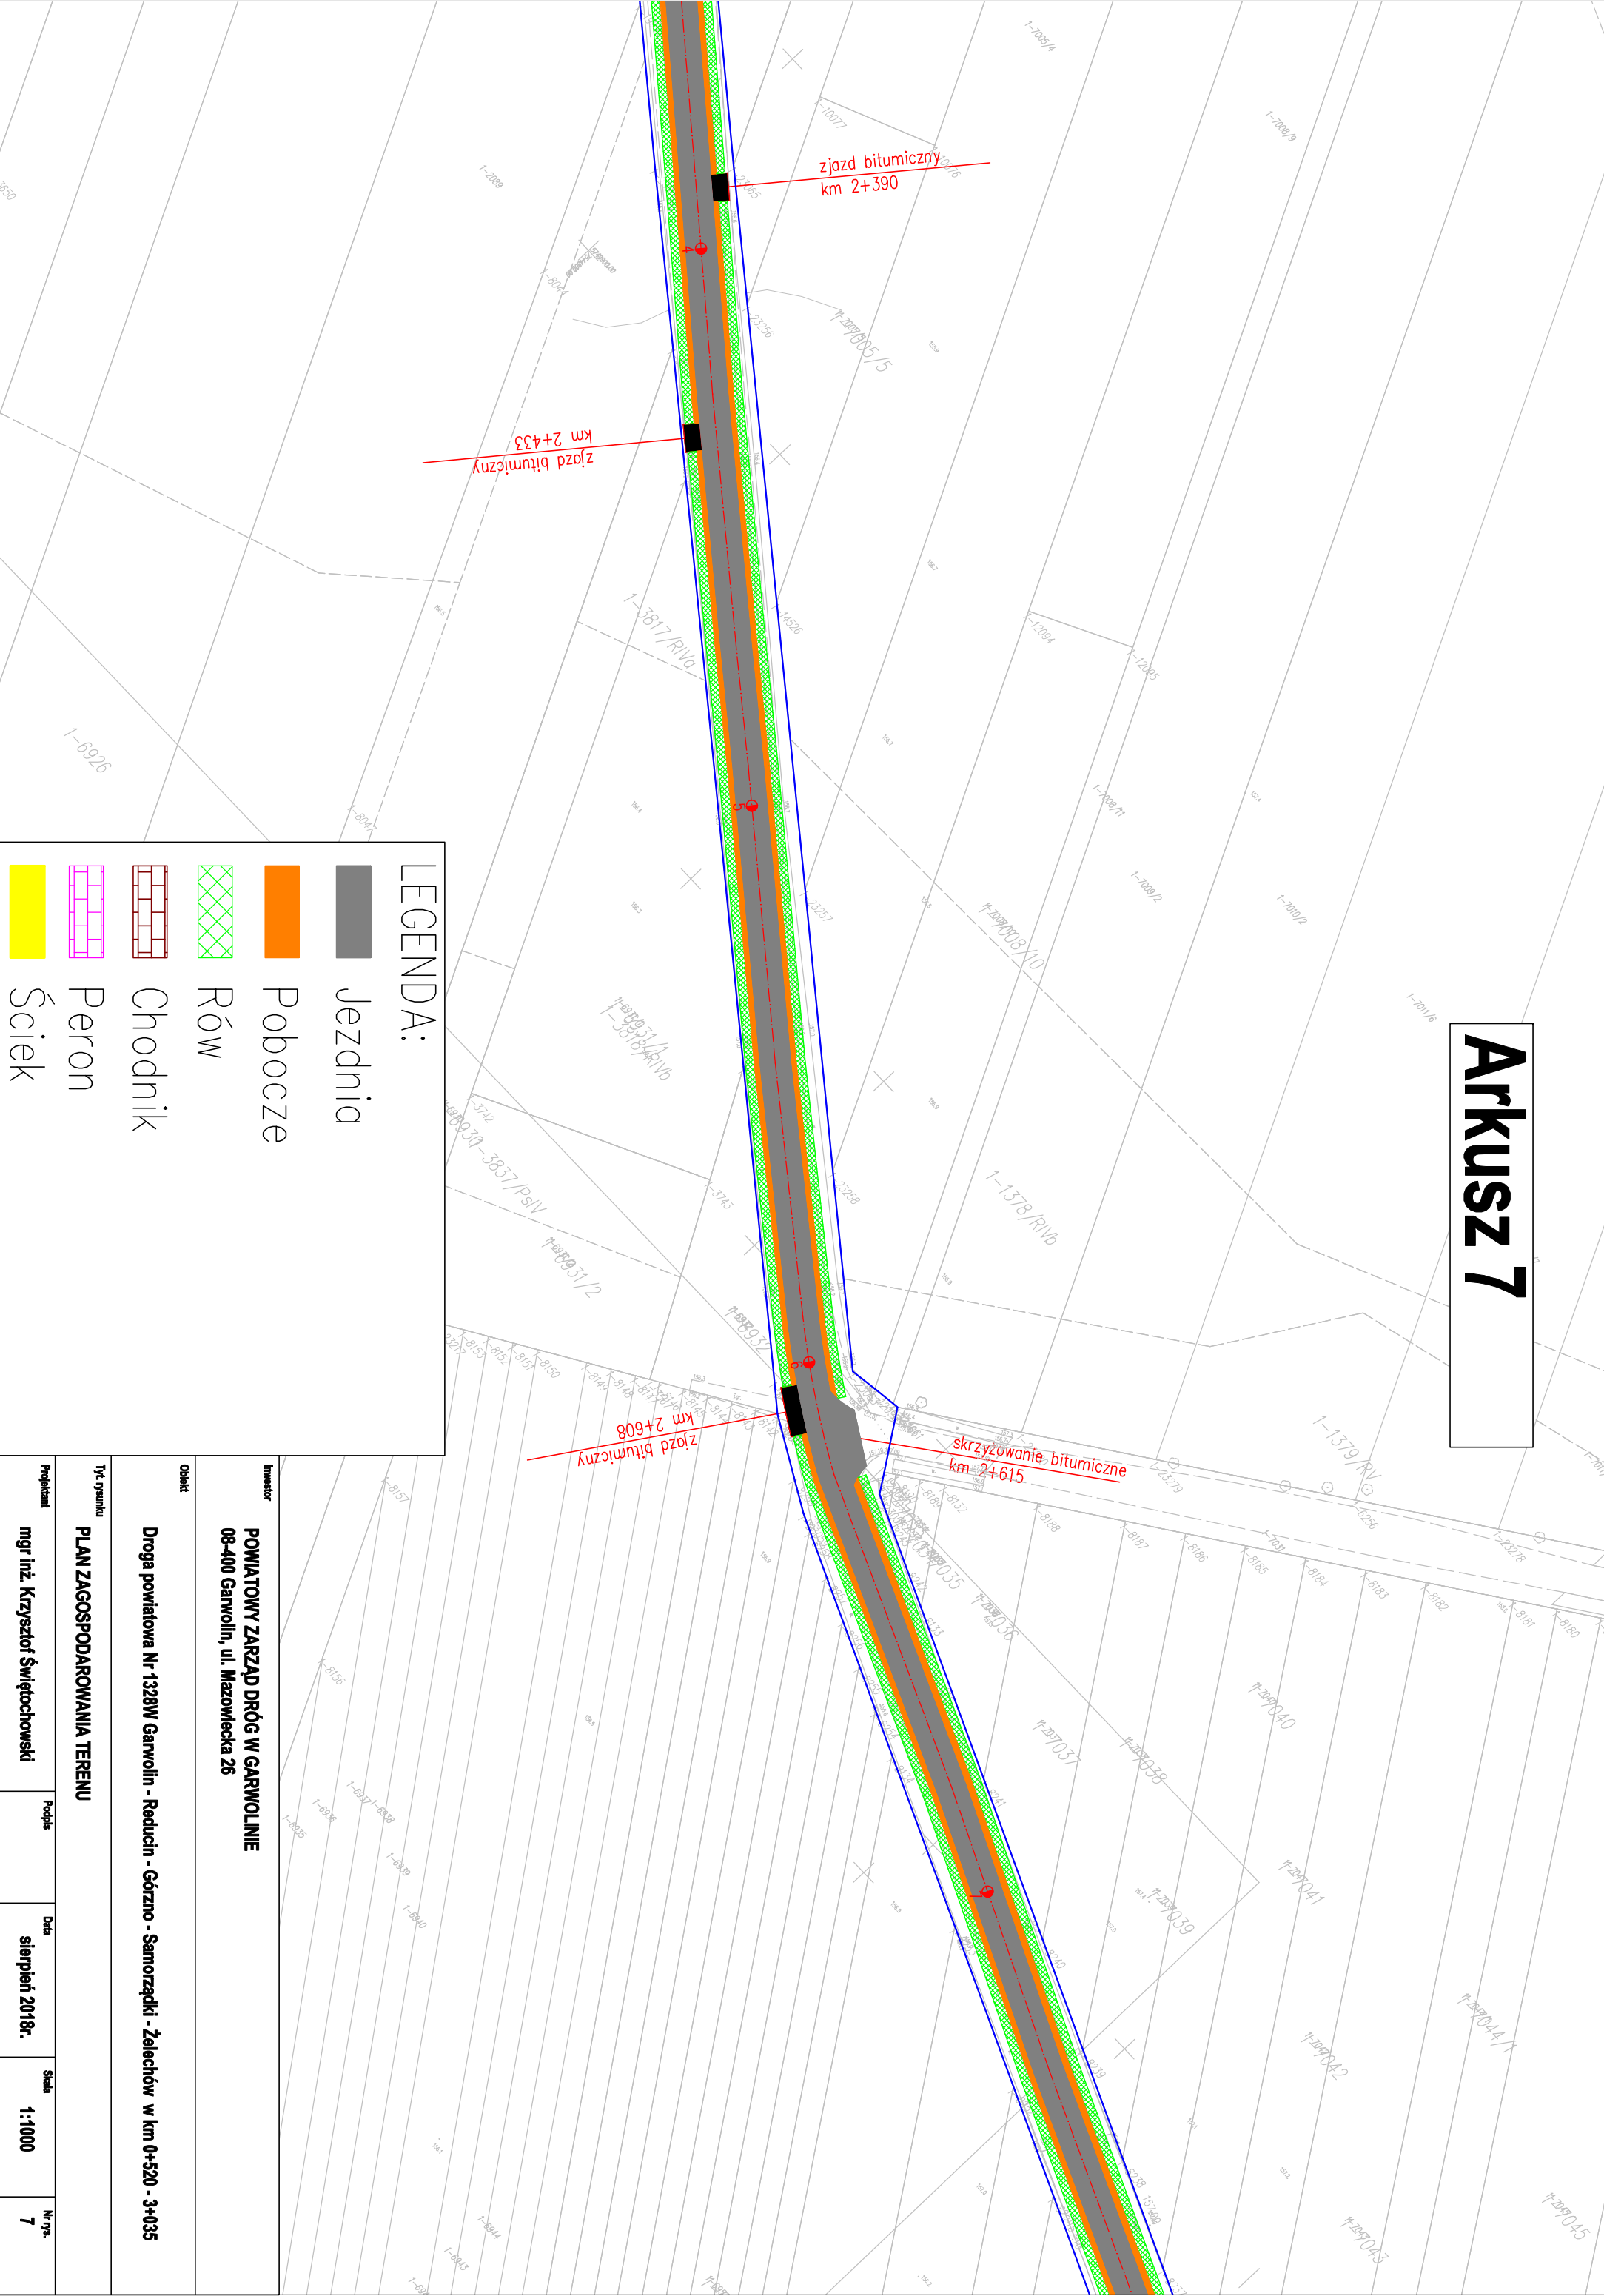[illegible]



# Arkusz 8

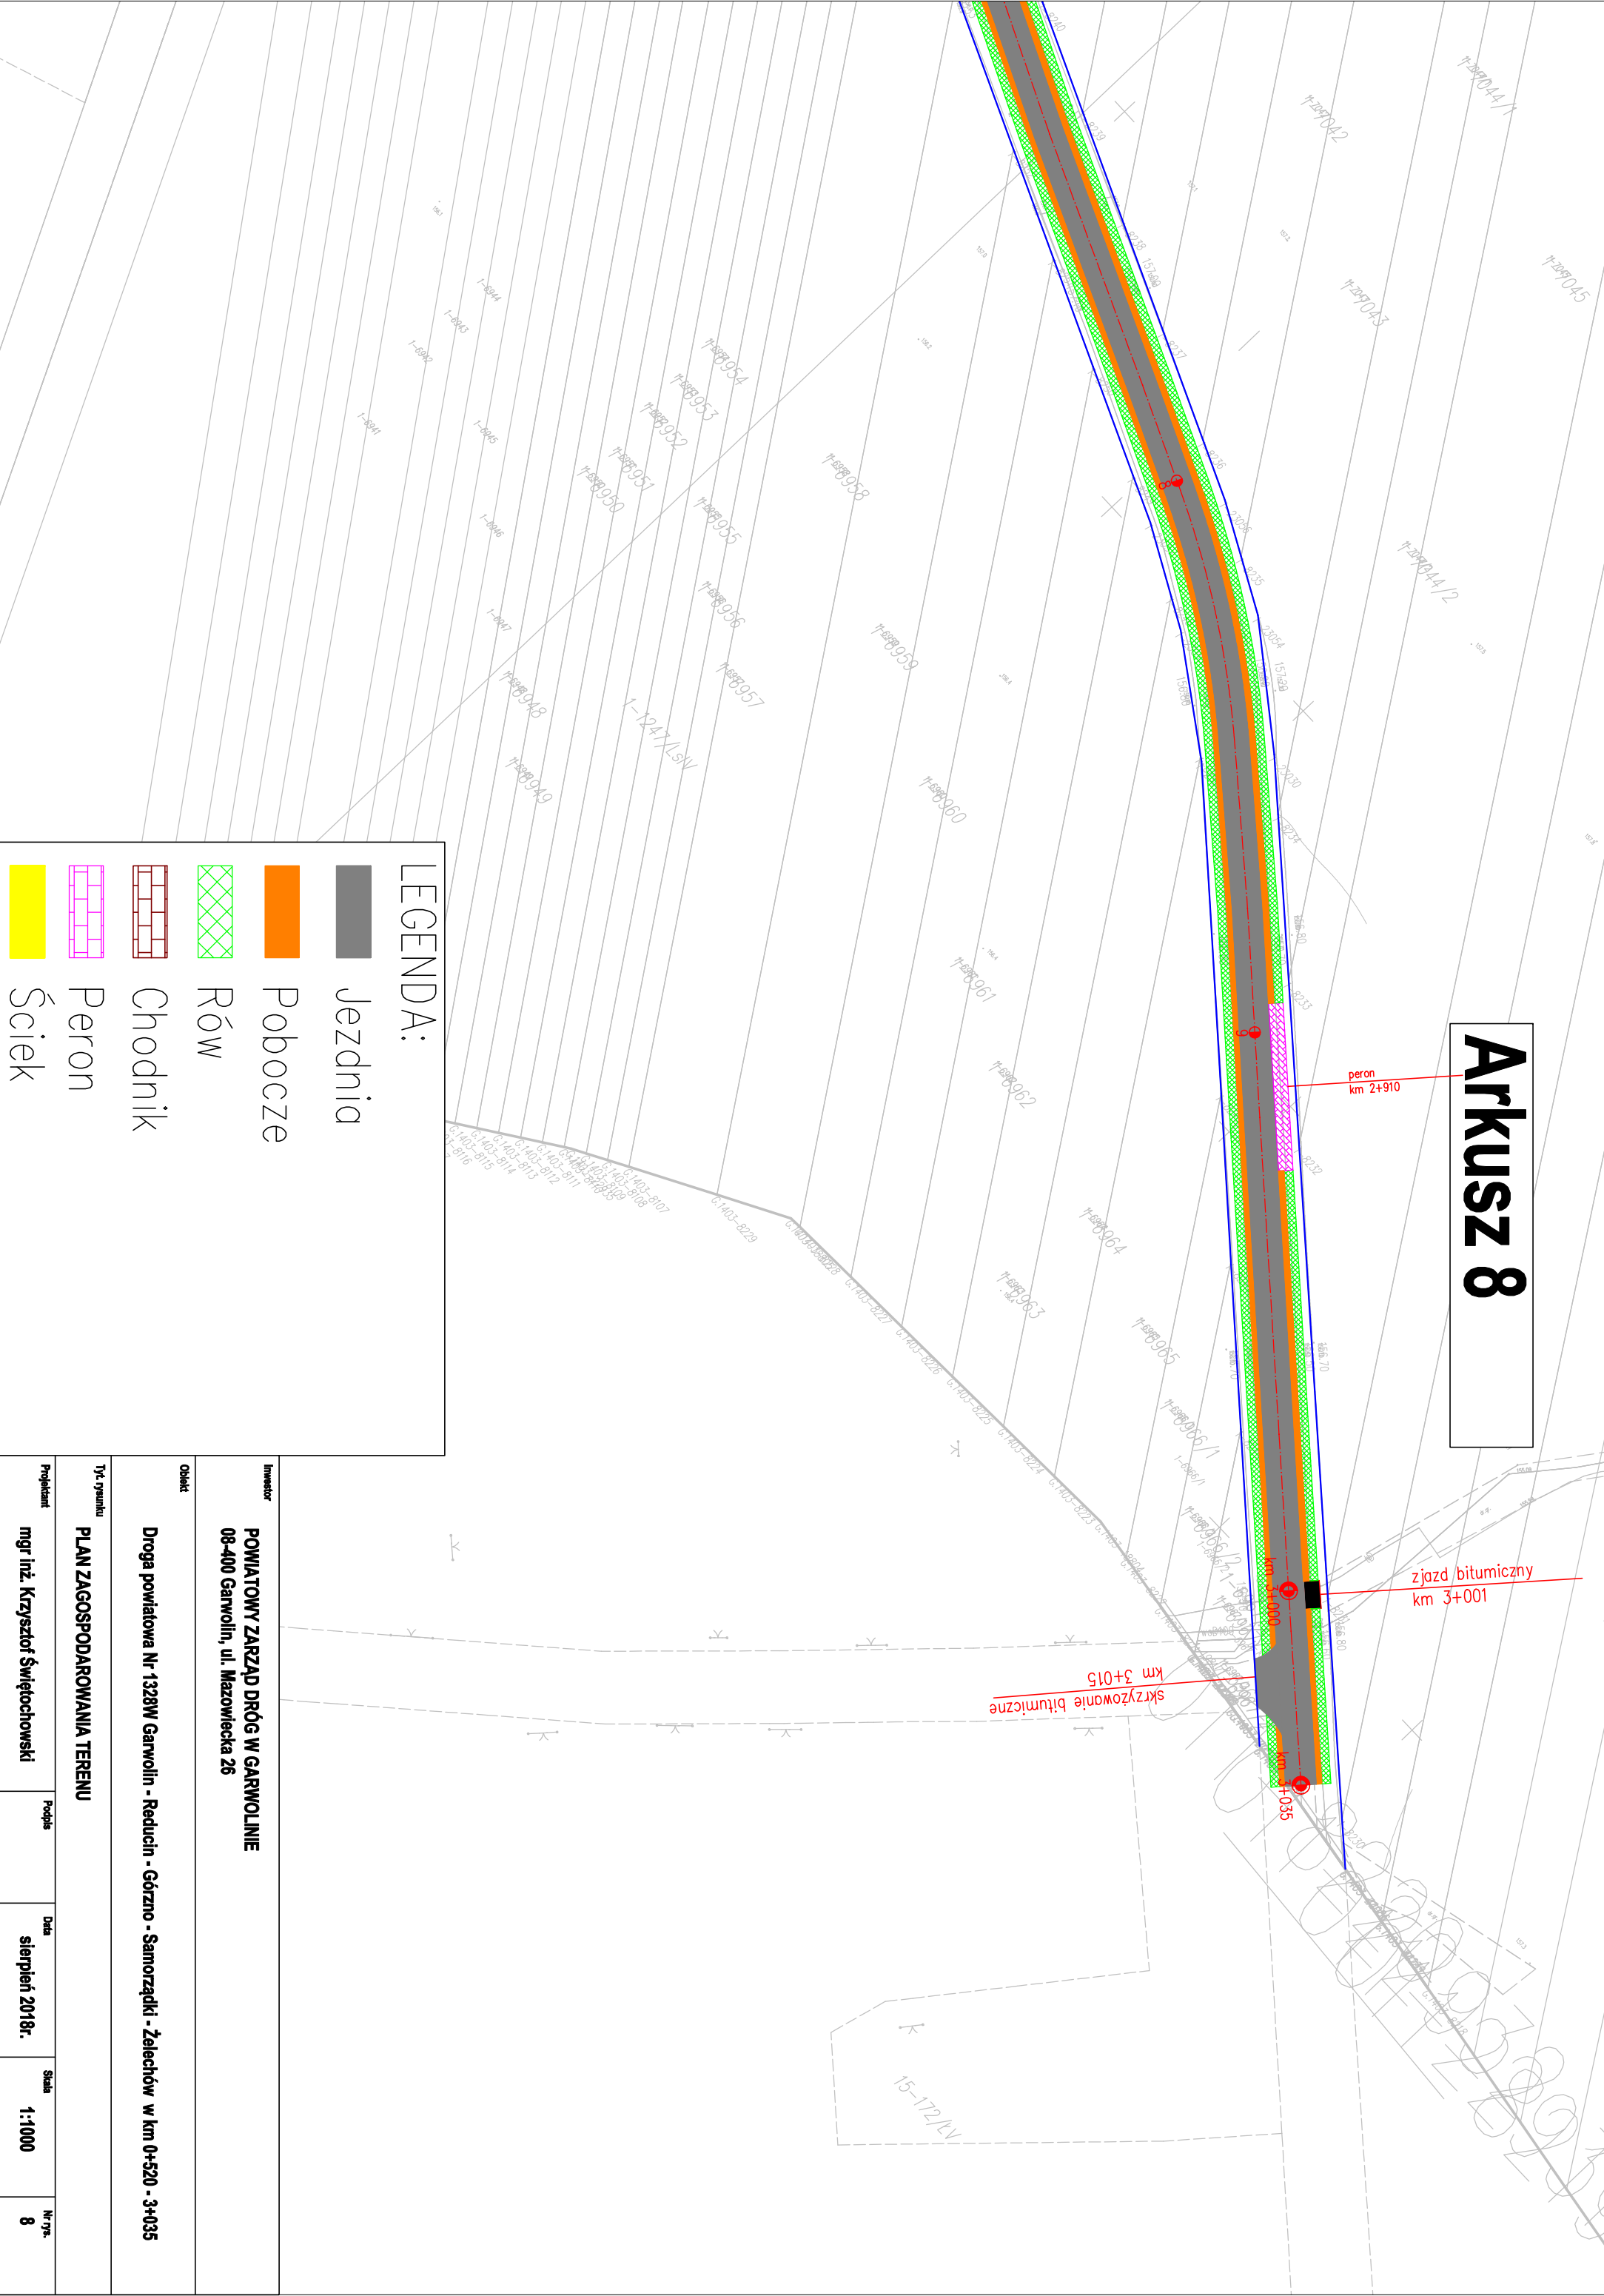

LEGENDA:

Jezdnia

Pobocze

Rów

Chodnik

Peron

Ściek

Investor	POWIATOWY ZARZĄD DRÓG W GARWOLINIE			
	08-400 Garwolin, ul. Mazowiecka 26			
	Objekt			
Tytuł rysunku	Droga powiatowa Nr 1328W Garwolin - Reducin - Górzno - Samorządki - Żelechów w km 0+520 - 3+035			
	PLAN ZAGOSPODAROWANIA TERENU			
	Projektant	Podpis	Data	Skala
mgr inż. Krzysztof Świętochowski			sierpień 2018r.	1:1000
				Nr rys.
				8