



MAZOWIECKI
WOJEWÓDZKI
KONSERWATOR
ZABYTKÓW

Wojewódzki Urząd Ochrony Zabytków w Warszawie
DELEGATURA W SIEDLCACH ul. Bema 4a, 08-110 Siedlce
tel. / fax (+25) 633 94 58
www.mwzkz.pl

Siedlce, dn. 06-04-2021 r.

DS.5152.98.2021.MS

**„SOKOM” Inżynieria Komunikacyjna
Norman Solonek
ul. Topolowa 439
05-300 Mińsk Mazowiecki**


W odpowiedzi na pismo Nr L.dz. 399/Skruda/17/2021 z dnia 29-03-2020 r. w sprawie uzgodnienia dokumentacji projektowej dla zadania p.n. „Rozbudowa drogi polegająca na rozbiórce istniejącego i budowie nowego mostu nr JN1 1001856 na rzece Swarzyna w miejscowości Skruda gmina Trojanów w km 4+070 drogi powiatowej nr 1362W Trojanów-Babice-Kłoczew” **na podstawie art. 7, art. 36 Ustawy z dnia 23 lipca 2003 r. o ochronie zabytków i opiece nad zabytkami (Dz. U. z 2020 r., poz. 282 ze zm.), Wojewódzki Konserwator Zabytków akceptuje i opiniuje pozytywnie planowaną inwestycję zgodnie z załączoną dokumentacją projektową, jako współczesny element zagospodarowania przestrzeni publicznej poprawiający infrastrukturę drogową gminy Trojanów, nie kolidujący ze strefami ochrony konserwatorskiej.**

Jednocześnie zobowiązuje się inwestora do niezwłocznego zawiadomienia wojewódzkiego konserwatora zabytków o ewentualnych zagrożeniach lub nowych okolicznościach ujawnionych w trakcie realizacji planowanych robót budowlanych.

Z poważaniem

Z up. MAZOWIECKIEGO WOJEWÓDZKIEGO
KONSERWATORA ZABYTKÓW

Mirostaw Starczewski
Kierownik Delegatury w Siedlcach

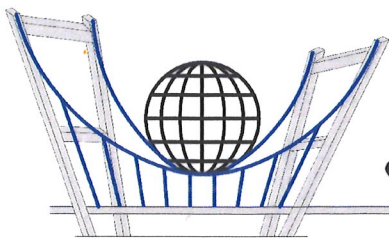

SOKOM


"SOKOM" Inżynieria Komunikacyjna
Norman Solonek

05-300 Mińsk Mazowiecki, ul. Topolowa 4/39

E-mail: biuro@sokom.pl Tel.: 662 079 897

PROJEKTY * NADZORY * DORADZTWO * GEODEZJA

MATERIAŁY DO ZAOPINIOWANIA

PRZEDSIĘWZIĘCIE	„Rozbudowa drogi polegająca na rozbiórce istniejącego i budowie nowego mostu nr JN1 1001856 na rzece Swarzyna w miejscowości Skruda w km 4+070 drogi powiatowej nr 1362W Trojanów – Babice - Kłoczew”	
INWESTOR	Zarząd Powiatu Garwolińskiego ul. Mazowiecka 26 08-400 Garwolin	
LOKALIZACJA nr ew. działek, jednostka ewidencyjna, identyfikator, obręb	Działki nr: 94; 198; 160; 183; 202; 93/2; 131/4; Jednostka ew. (TERYT): 141312_2.0020 Skruda Obręb ewidencyjny: Trojanów – 140312_2 Gmina: Trojanów Powiat: garwoliński Województwo: mazowieckie	
STADIUM	Opinia ZnRID	

Funkcja	Imię i Nazwisko	Nr upr. budowlanych	Data	Podpis
Projektant:	mgr inż. Norman Solonek	MAZ/0498/PBM/19 do projektowania w specjalności inżynierskiej mostowej bez ograniczeń	03.2021r.	
Mińsk Mazowiecki, marzec 2021r				

ZAŁĄCZNIK DO PISMA

Nr DS.5152.98.2021.MS

Z dnia 06.04.2021 r.

WOJEWÓDZKI URZĄD OCHRONY ZABYTKÓW
W WARSZAWIE

Delegatura w Siedlcach

08-110 Siedlce, ul. Bema 4a
tel. 025/633-56-29, fax: 025/633-94-58

Z up. MAZOWIECKIEGO WOJEWÓDZKIEGO
KONSERWATORIA ZABYTKÓW


Mirosław Starczewski
Kierownik Delegatury w Siedlcach

„SOKOM” Inżynieria Komunikacyjna Norman Solonek

05-300 Mińsk Mazowiecki, ul. Topolowa 4/39

Tel.: 662 079 897 E-mail: biuro@sokom.pl


NIP: 822 216 81 35 REGON: 366434930 KONTO: Bank Millennium 38 1160 2202 0000 0001 4613 0329

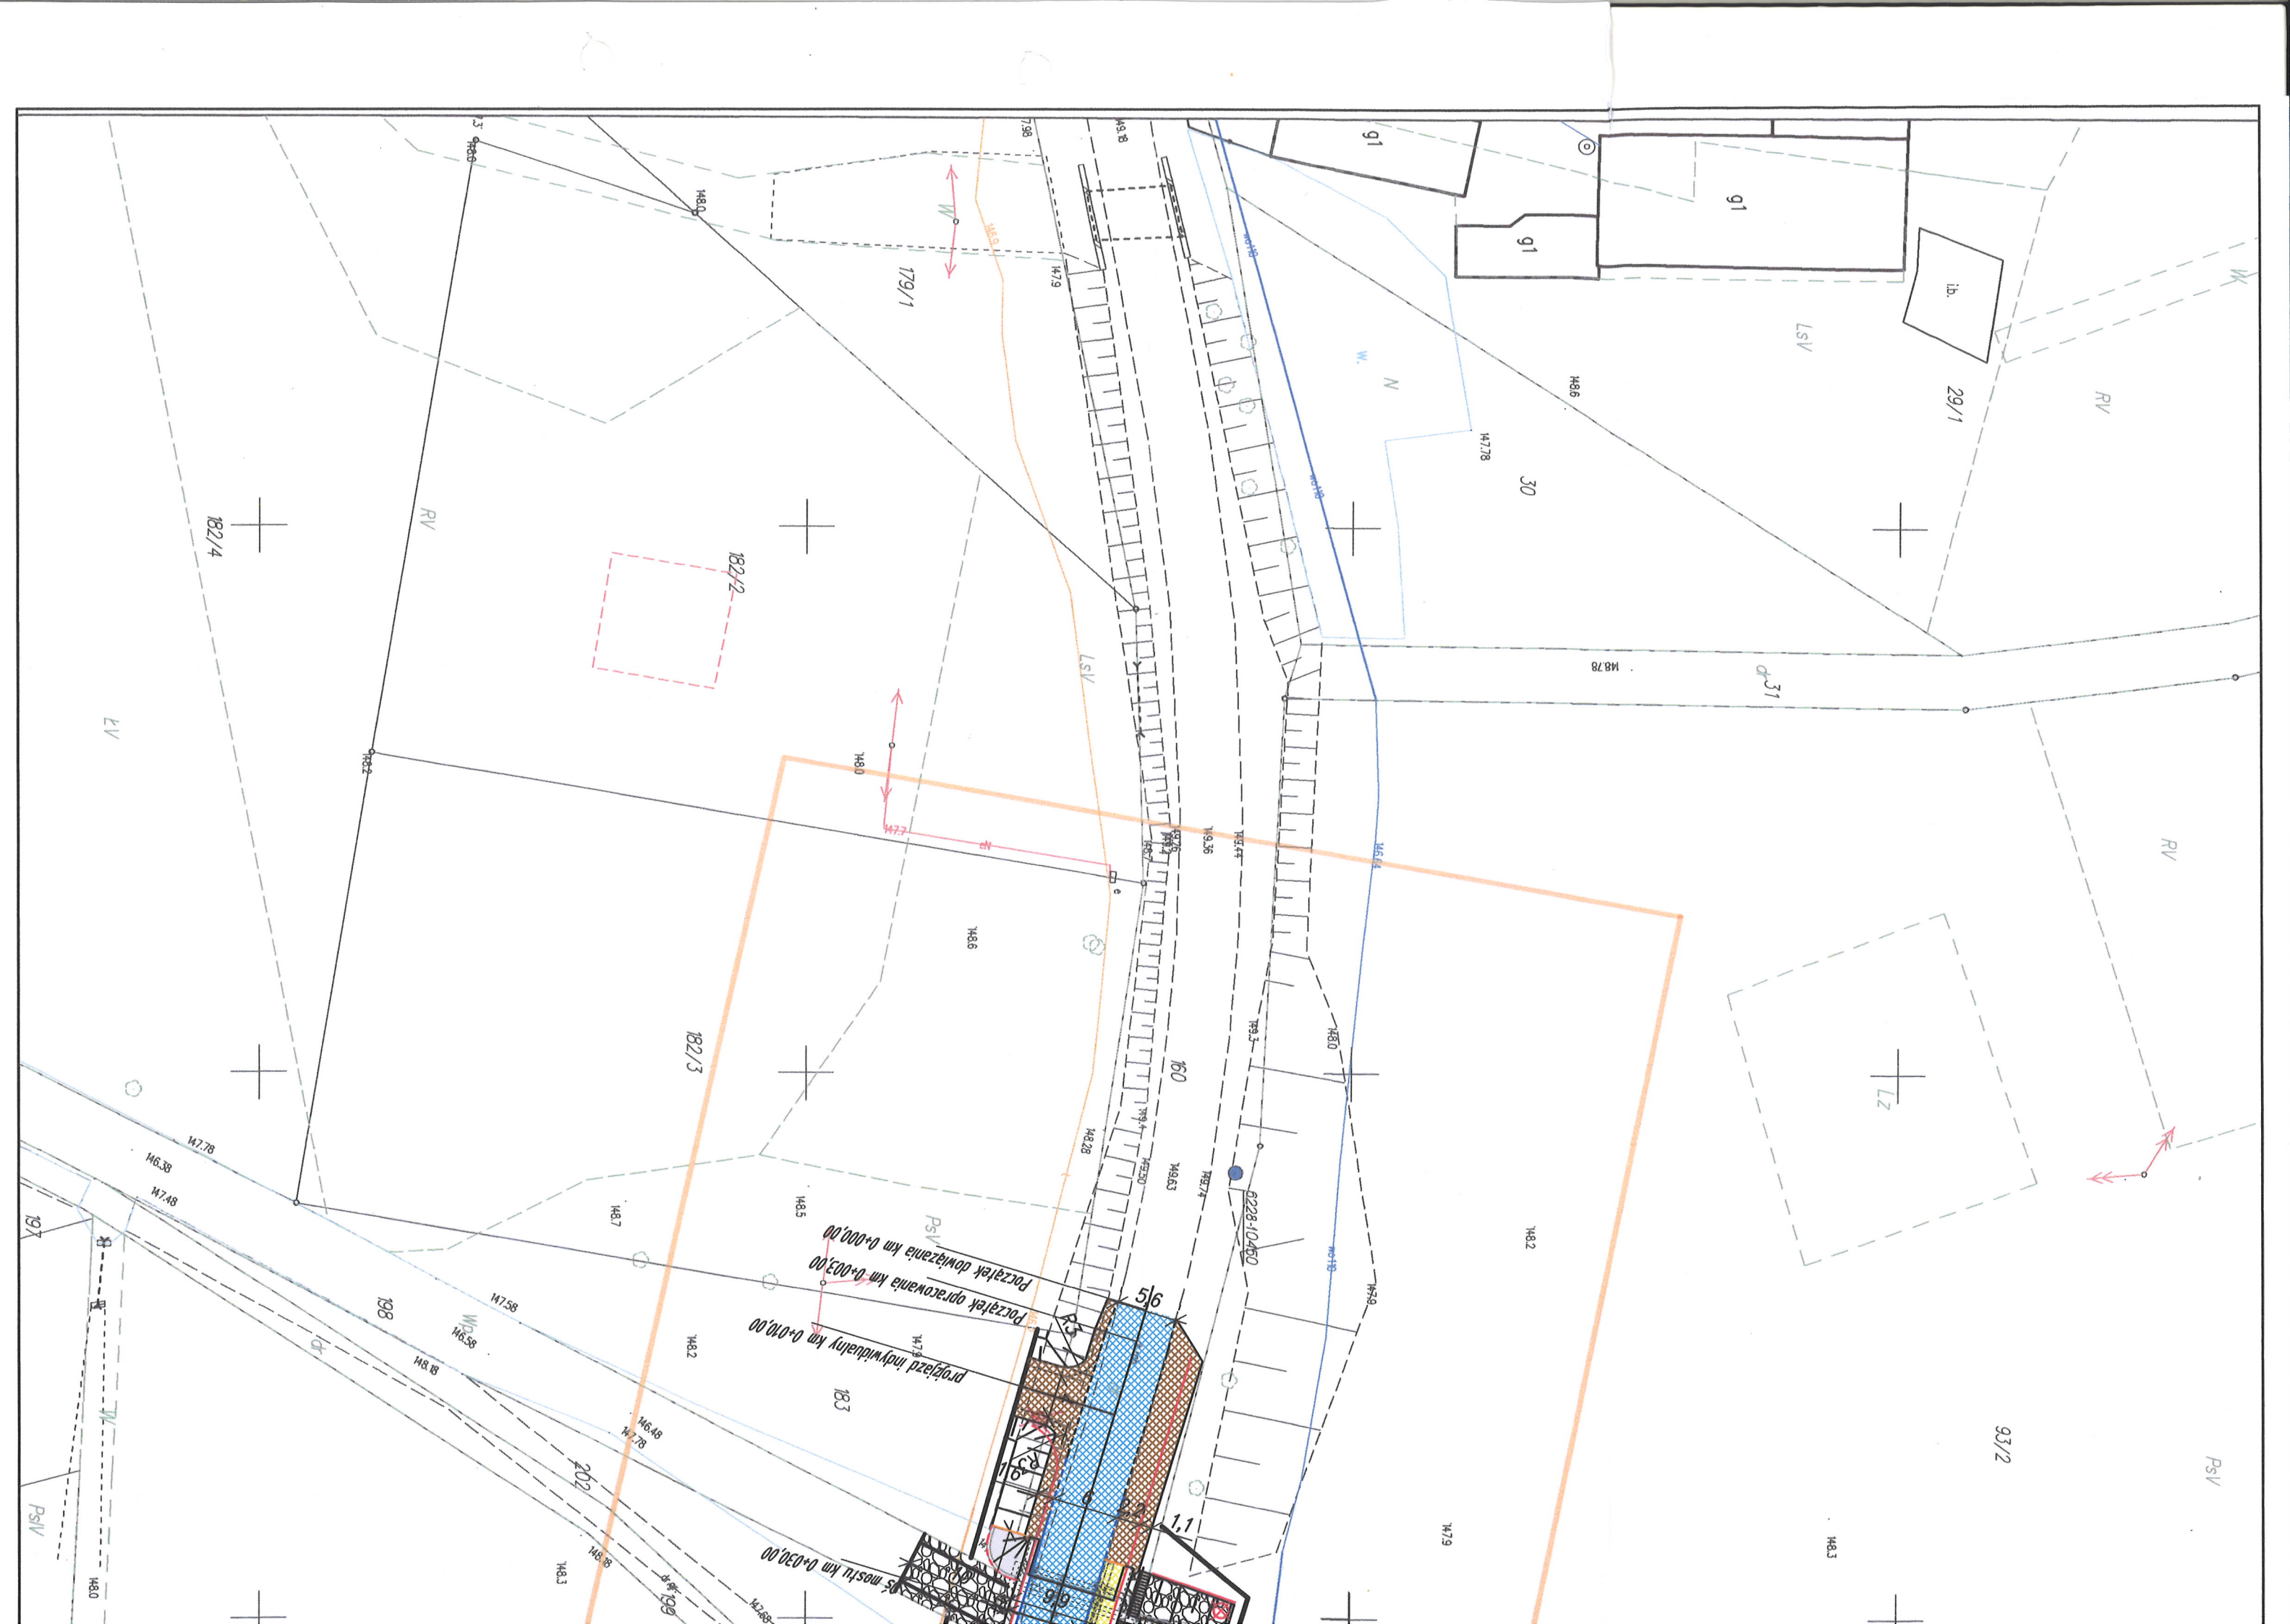

Województwo: mazowieckie	Układ wsp. płaskich: 2000/7
Powiat: garwoliński	Układ wsp. wys.: PL-
Jedn. ewid.: GM. TROJANÓW -	EVRF2007-INH
140312_2	Nr arkusza w ukł. 2000:
Obręb: SKRUDA - 0020	7.162.28.24.3.4
Działki: 160	
Nr ewid.: G.6640.1.859.2020	

mgr inż. Michał Kichecki
Nr uprawnień 23316
tel 668 379 545

UŚŁUGI GE
M2GEO *Mic*
04-649 WARSZAW
tel. 668 -
NIP. 826-185-48-38

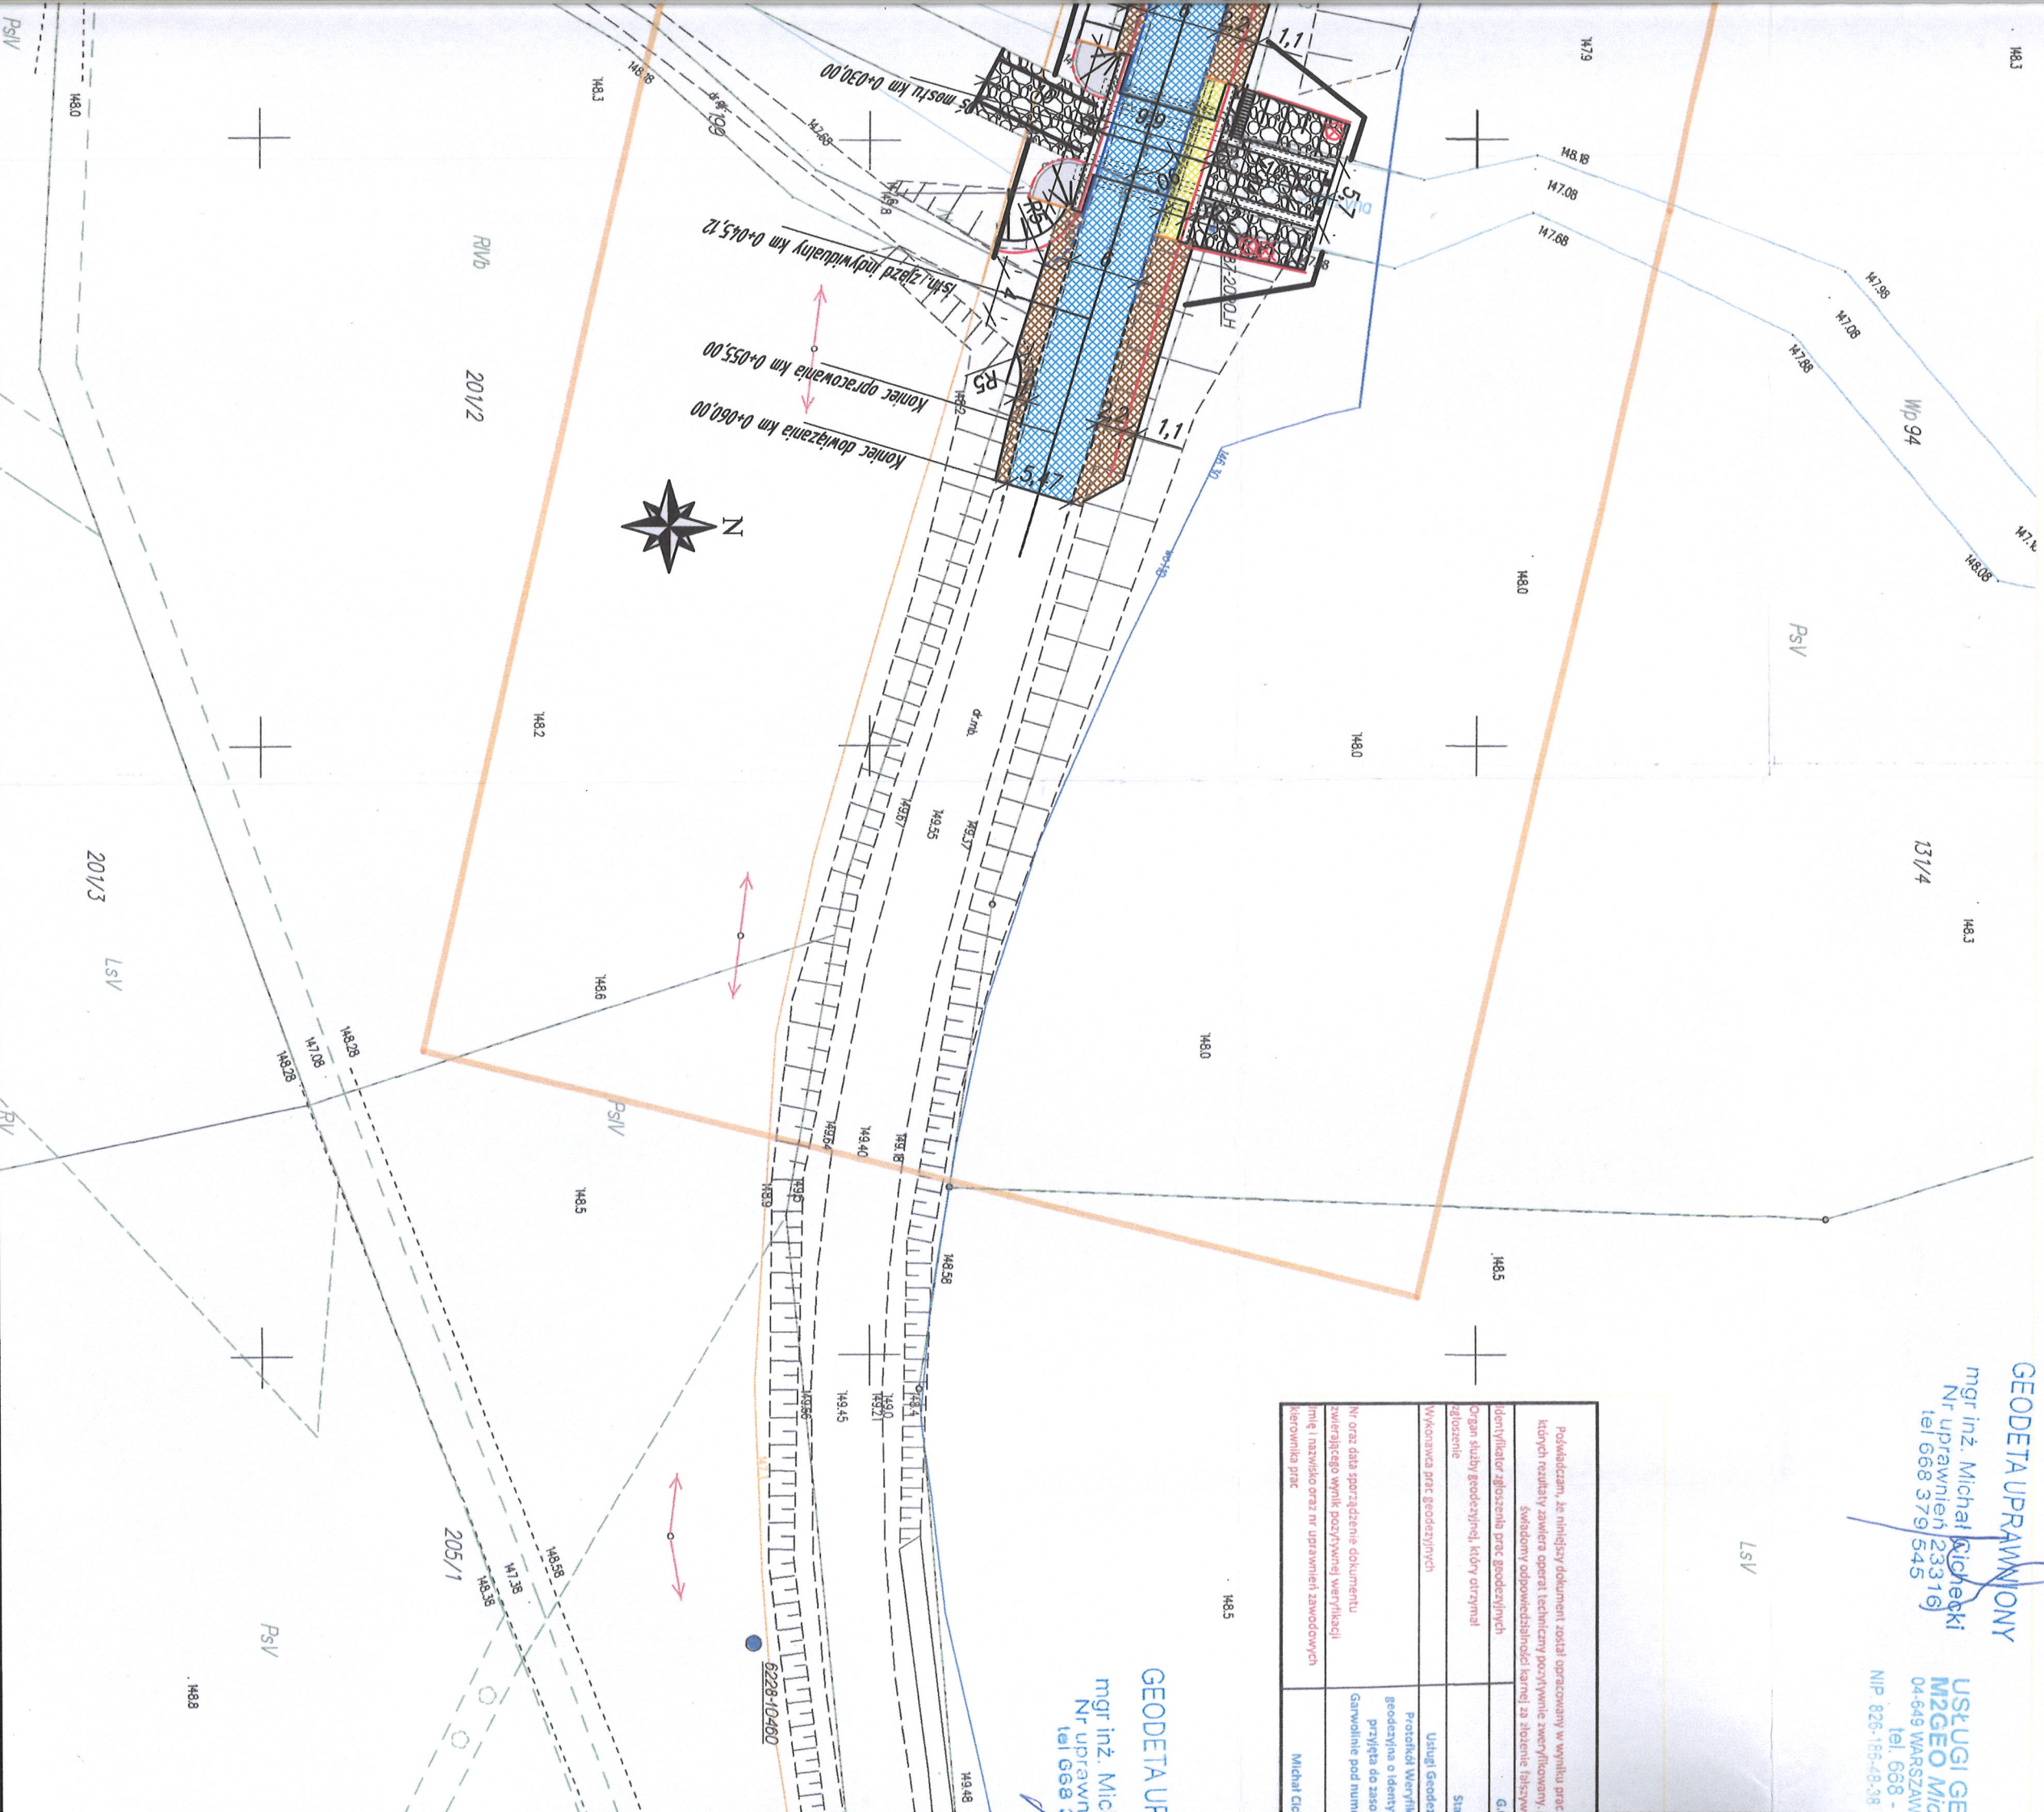


w terenie innych nie
mapie urządzeń
wzły zgłoszone do
użytków gruntowych,
danych ewidencji
ciężona służbnościami
pno kolorem
18.09.2020 r.



GEODETA UPRAWNIENY 13/5
mgr inż. Michał Cichocki
Nr uprawnień 23316
tel 668 379 545
USŁUGI GEODEZYJNE
MZGEO Michał Cichocki
04-649 WARSZAWA, ul. Biełkna 31E/1
tel. 668 - 379 - 545
NIP 626-165-48-08 REGON 142281374

Pozwadam, że niniejszy dokument został opracowany w wyniku prac geodezyjnych i kartograficznych, których rezultaty zawiera operat techniczny pozytywnie zweryfikowany. Jednocześnie informuję, że jestem świadomy odpowiedzialności karnej za złożenie fałszywego oświadczenia	
Identyfikator zgłoszenia prac geodezyjnych	G.6640.1.859.2020
Organ służby geodezyjnej, który otrzymał zgłoszenie	Starosta Garwoliński
Wykonawca prac geodezyjnych	Usługi Geodezyjne MZGEO Michał Cichocki
Protokoł Weryfikacji Nr G.6640.1.859.2020. Praca geodezyjna o identyfikatorze G.6640.1.859.2020 została przyjęta do zasobu w Starostwie Powiatowym w Garwolinie pod numerem operatu P.1403.2020.3.183 dnia 2020-10-08.	
Nr oraz data sporządzenie dokumentu zawierającego wynik pozytywniej weryfikacji	
imię i nazwisko oraz nr uprawnień zawodowych kierownika prac	
Michał Cichocki, nr uprawnień 23316	

GEODETA UPRAWNIENY
mgr inż. Michał Cichocki
Nr uprawnień 23316
tel 668 379 545

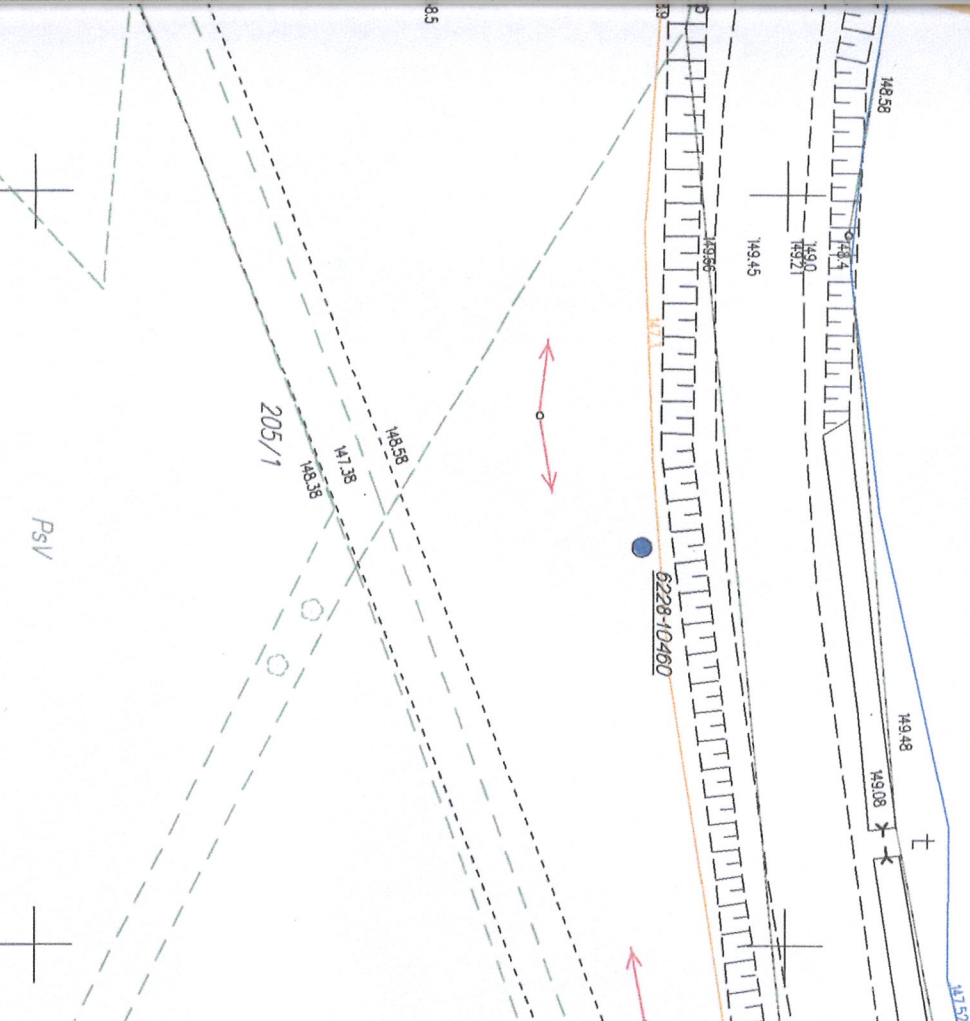

Załącznik do pisma
Nr. D.5152.98.2021
Z dnia 06.04.2021
Starostwo Powiatowe
w WARSZAWIE
Delegatura w Siedlcach
08-110 Siedlce, ul. Bema 4a
tel. 025-633-30-29, fax: 025-633-54-58
Z up. MAZOWIECKIEGO WOJEWÓDZKIEGO
KONSERWATORA ZABYTKÓW
Mirosław Starchewski
Kierownik Delegatury w Siedlcach

PLAN ZAGOSPODAROWANIA TERENU

Skala 1:500

- LEGENDA:
- Grania działek - Granica pasa drogowego: [Symbol]
 - Projektowany zakres inwestycji
 - Krawężnik (projektowany)
 - Krawężnik wtopiony (projektowany)
 - Obrzeże betonowe (projektowane)
 - Opornik betonowy (na zjazdach)
 - Bariera ochrona (projektowana)
 - Fundament oporowy (projektowany)
 - Nawierzchnia jezdni bitumiczna (projektowana)
 - Nawierzchnia chodnika (projektowana)
 - Nawierzchnia zjazdów (projektowana)
 - Pobocze z kruszywa (projektowane)
 - Zielen (projektowana)
 - Umocnienie stozków (projektowane)
 - Umocnienie dna rzeki (narzutem kamiennym) skarp (materacem gabionowym)
 - Drzewa do wycinki

Potwierdzam za zgodność z oryginałem
niniejszej kopii z mapą do celów projektowych
uzyskaną z P.O.D.G.K. w Garwolinie

SOKOM "SOKOM" Inżynieria Komunikacyjna
Norman Solonek
05-300 Mińsk Mazowiecki, ul. Topolowa 4/39
E-mail: biuro@sokom.pl Tel.: 662 079 897

Investor:	ZARZĄD POWIATU GARWOLIŃSKIEGO, 08-400 Garwolin, ul. Mazowiecka 26
Adres:	Powiatowy Zarząd Dróg w Garwolinie, 08-400 Garwolin, ul. Mazowiecka 26
Zadanie:	Rozbudowa drogi polegająca na rozbiorze istniejącego i budowie nowego mostu nr JN1 1001856 na rzece Swarżyna w miejscowości Skruda w km 4+070 drogi powiatowej nr 1362W Trojanów - Babice - Kłoczew
Branża:	MOSTOWA Stadium: Opinia ZNRID
Tytuł rysunku:	PLAN ZAGOSPODAROWANIA TERENU
Projektował:	mgr inż. Norman Solonek MAZ/04/98/PBW/19
Data:	Marzec 2021
Skala:	1:500
Nr rys:	2