


Obiekt				
Przebudowa drogi Nr 1356W Sobolew - Godzisz - Wola Życka - Podeblucie (Gmina Sobolew)				
Investor				
POWIATOWY ZARZĄD DRÓG W GARWOLINIE 08-400 Garwolin, ul. Mazowiecka 26				
Tytuł rysunku				
PLAN ZAGOSPODAROWANIA TERENU				
Projektant	Podpis	Data	Skala	Nr rys.
mgr inż. Krzysztof Świętochowski		Luty 2024r.	1:1000	1

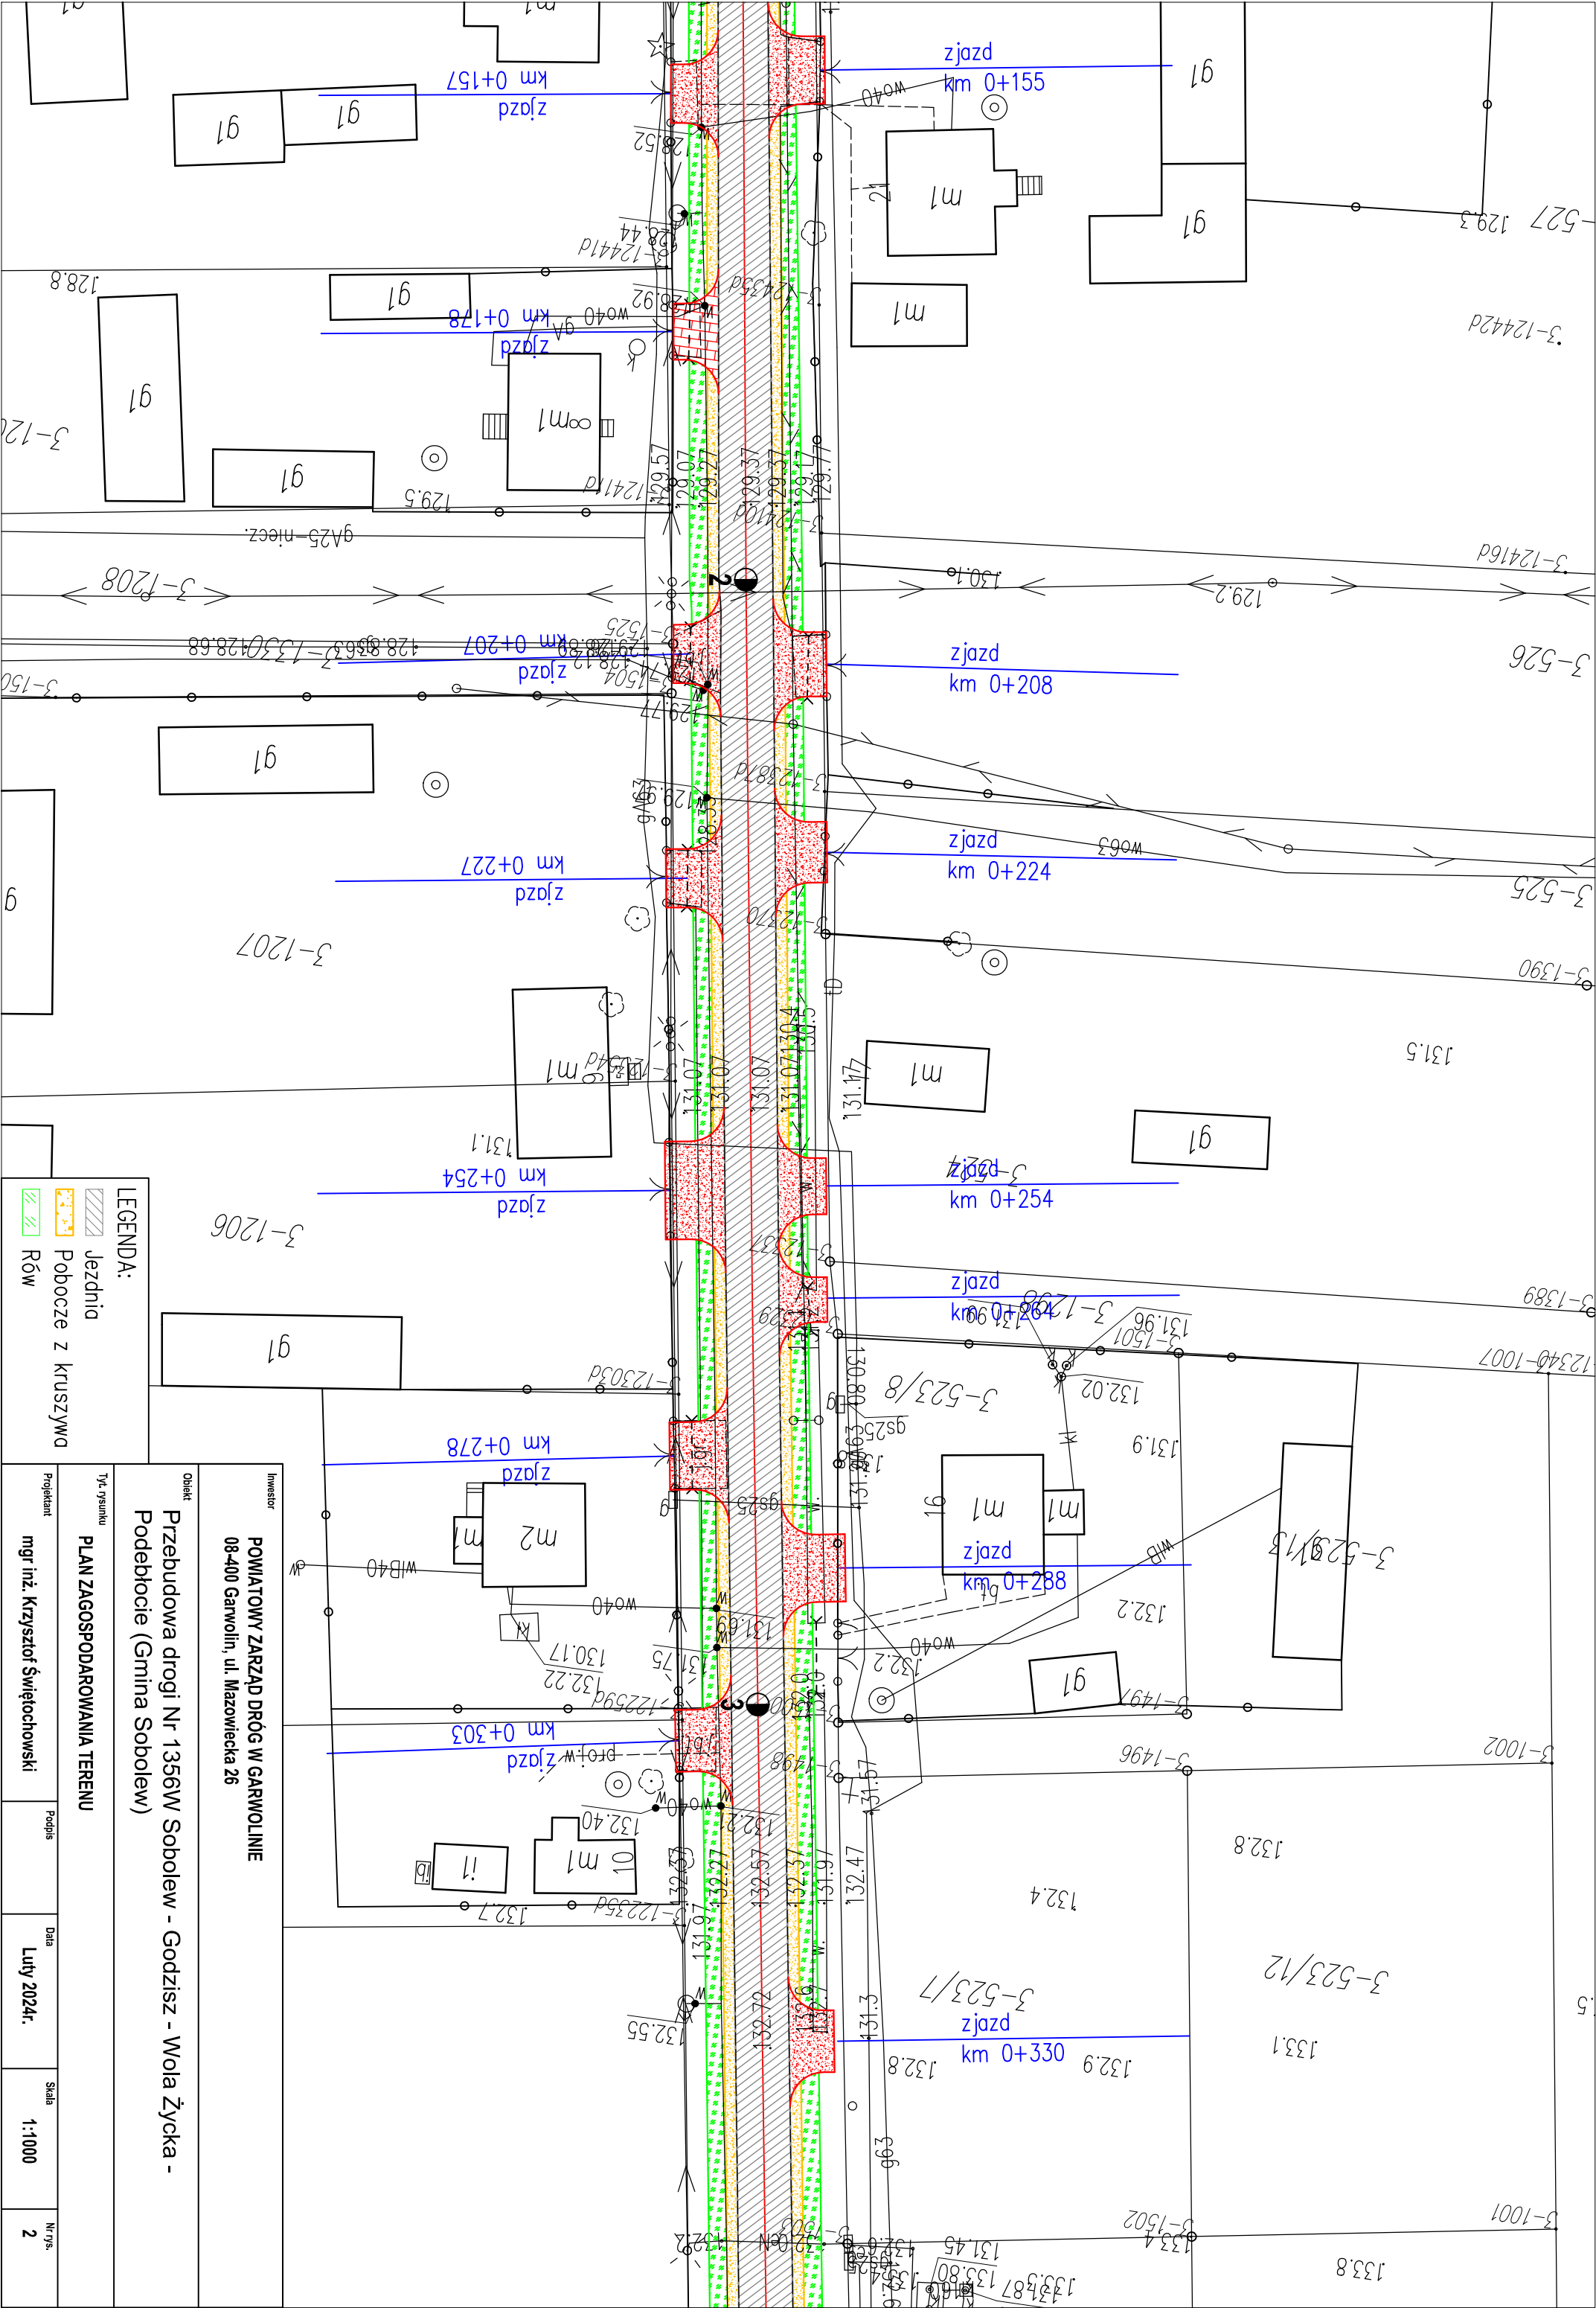

LEGENDA:

- Jezdnia
- Pobocze z kruszywem
- Rów

Investor			
POWIATOWY ZARZĄD DRÓG W GARWOLINIE			
08-400 Garwolin, ul. Mazowiecka 26			
Objekt			
Przebudowa drogi Nr 1356W Sobolew - Godzisz - Wola Życka -			
Podebłocie (Gmina Sobolew)			
Tytuł rysunku			
PLAN ZAGOSPODAROWANIA TERENU			
Projektant	Podpis	Data	Skala
mgr inż. Krzysztof Świętochowski		Luty 2024r.	1:1000
		Nr rys.	2

